


# ยั้งข้าว 1



รายการแบบ					
หมายเลขแบบ	รายละเอียดประกอบแบบ	มาตราส่วน	หมายเลขแบบ	รายละเอียดประกอบแบบ	มาตราส่วน
	<b>รายการแบบจากสถาปัตยกรรม</b>				
	รายการประกอบแบบ สัญลักษณ์ และ ข้อกำหนดต่าง ๆ				
	ปกหน้า	-			
A-00	รายการแบบ สัญลักษณ์ที่ใช้ในแบบ แผนที่ตั้งโครงการ	-			
	รายการวัสดุประกอบแบบ				
	<b>ผังบริเวณ ผังอาคาร</b>				
A-01	ผังพื้น 1	1:50			
A-02	ผังพื้น 2	1:50			
A-03	ผังหลังคา	1:50			
	<b>รูปตัดอาคาร</b>				
A-04	รูปตัด A	1:50			
A-05	รูปตัด B	1:50			
	<b>รูปด้านอาคาร</b>				
A-06	รูปด้าน 1	1:50			
A-07	รูปด้าน 2	1:50			
A-08	รูปด้าน 3	1:50			
A-09	รูปด้าน 4	1:50			

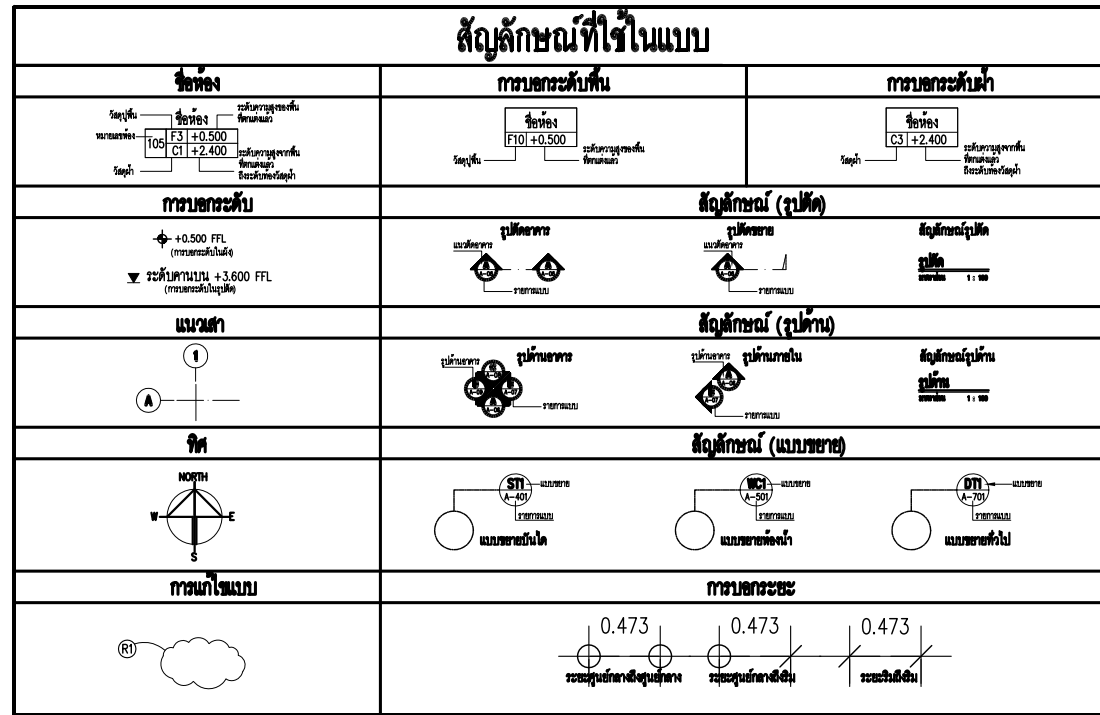

### สัญลักษณ์รายการวัสดุที่ใช้ในโครงการ

	สัญลักษณ์	รายการวัสดุ	รายการ รุ่น/สี	หมายเหตุ
งานพื้น	F1	พื้นคอนกรีต		
	F2	พื้นไม้ 1"x4" เหนือของ 1 ซม.		
งานผนัง	▲	ผนังไม้ 1"x6" ติดตามตั้ง		
	▲	ผนังไม้ 1"x2" ติดเป็นคานาง 12x12 ซม.		
งานฝ้า				
งานหลังคา	R1	หลังคากระเบื้องดินเผา		

### แผนที่ตั้งโครงการ

เจ้าของโครงการ (OWNER)



สำนักส่งเสริมศิลปวัฒนธรรม มหาวิทยาลัยเชียงใหม่  
เลขที่ 239 ถ.ห้วยแก้ว ต.สุเทพ อ.เมือง  
จ.เชียงใหม่ 50200

---

ที่ตั้งโครงการ (LOCATION)

สำนักส่งเสริมศิลปวัฒนธรรม มหาวิทยาลัยเชียงใหม่

---

ชื่ออาคาร(BUILDING NAME)

อุ้งช้าง 1

---

ที่ปรึกษาโครงการ (PROJECT ADVISOR)

อาจารย์ ดร. เจริญใจ นิตศิริ

---

สถาปนิก (ARCHITECT)

ศิธรชัย บุณนธวรรณ ภู.สถ. 12342

---

วิศวกรโครงสร้าง (STRUCTURAL ENGINEER)

---

เขียนแบบ (DRAWING BY)

สมชาย เชื้อช่วยชู จันทัง ต้อ  
ศิริรัตน์ เพชรรัตน์  
ธนกฤต อัญญาภรณ์

---

สำรวจโดย (SURVEY BY)

บัทม์ วงศ์ประดิษฐ์ สมชาย เชื้อช่วยชู  
วิสา เสกธีระ ศิริรัตน์ เพชรรัตน์  
ภิกขิ วงศ์สุวรรณ บัจจวงษ์ บุณนธ  
ยศพร บุญวัฒนา วิศิษฐ์ ศรีพรหม  
กิก้อง เสือดี สุวชาญ กวักสกุล  
ณัฐชา สกลงาม  
ณัฐพล แสงวง  
ธนพร วัฒนสุข  
อิทธิชัย ศิริธรรมจล

---

เนื้อหาแบบ (Sheet Contents)

รายการประกอบแบบ

---

มาตราส่วน (Scale)

1:50


---

วันที่ (DATE)

25 กันยายน 2556

---

Drawing No.	Total No.
A-00	A-09

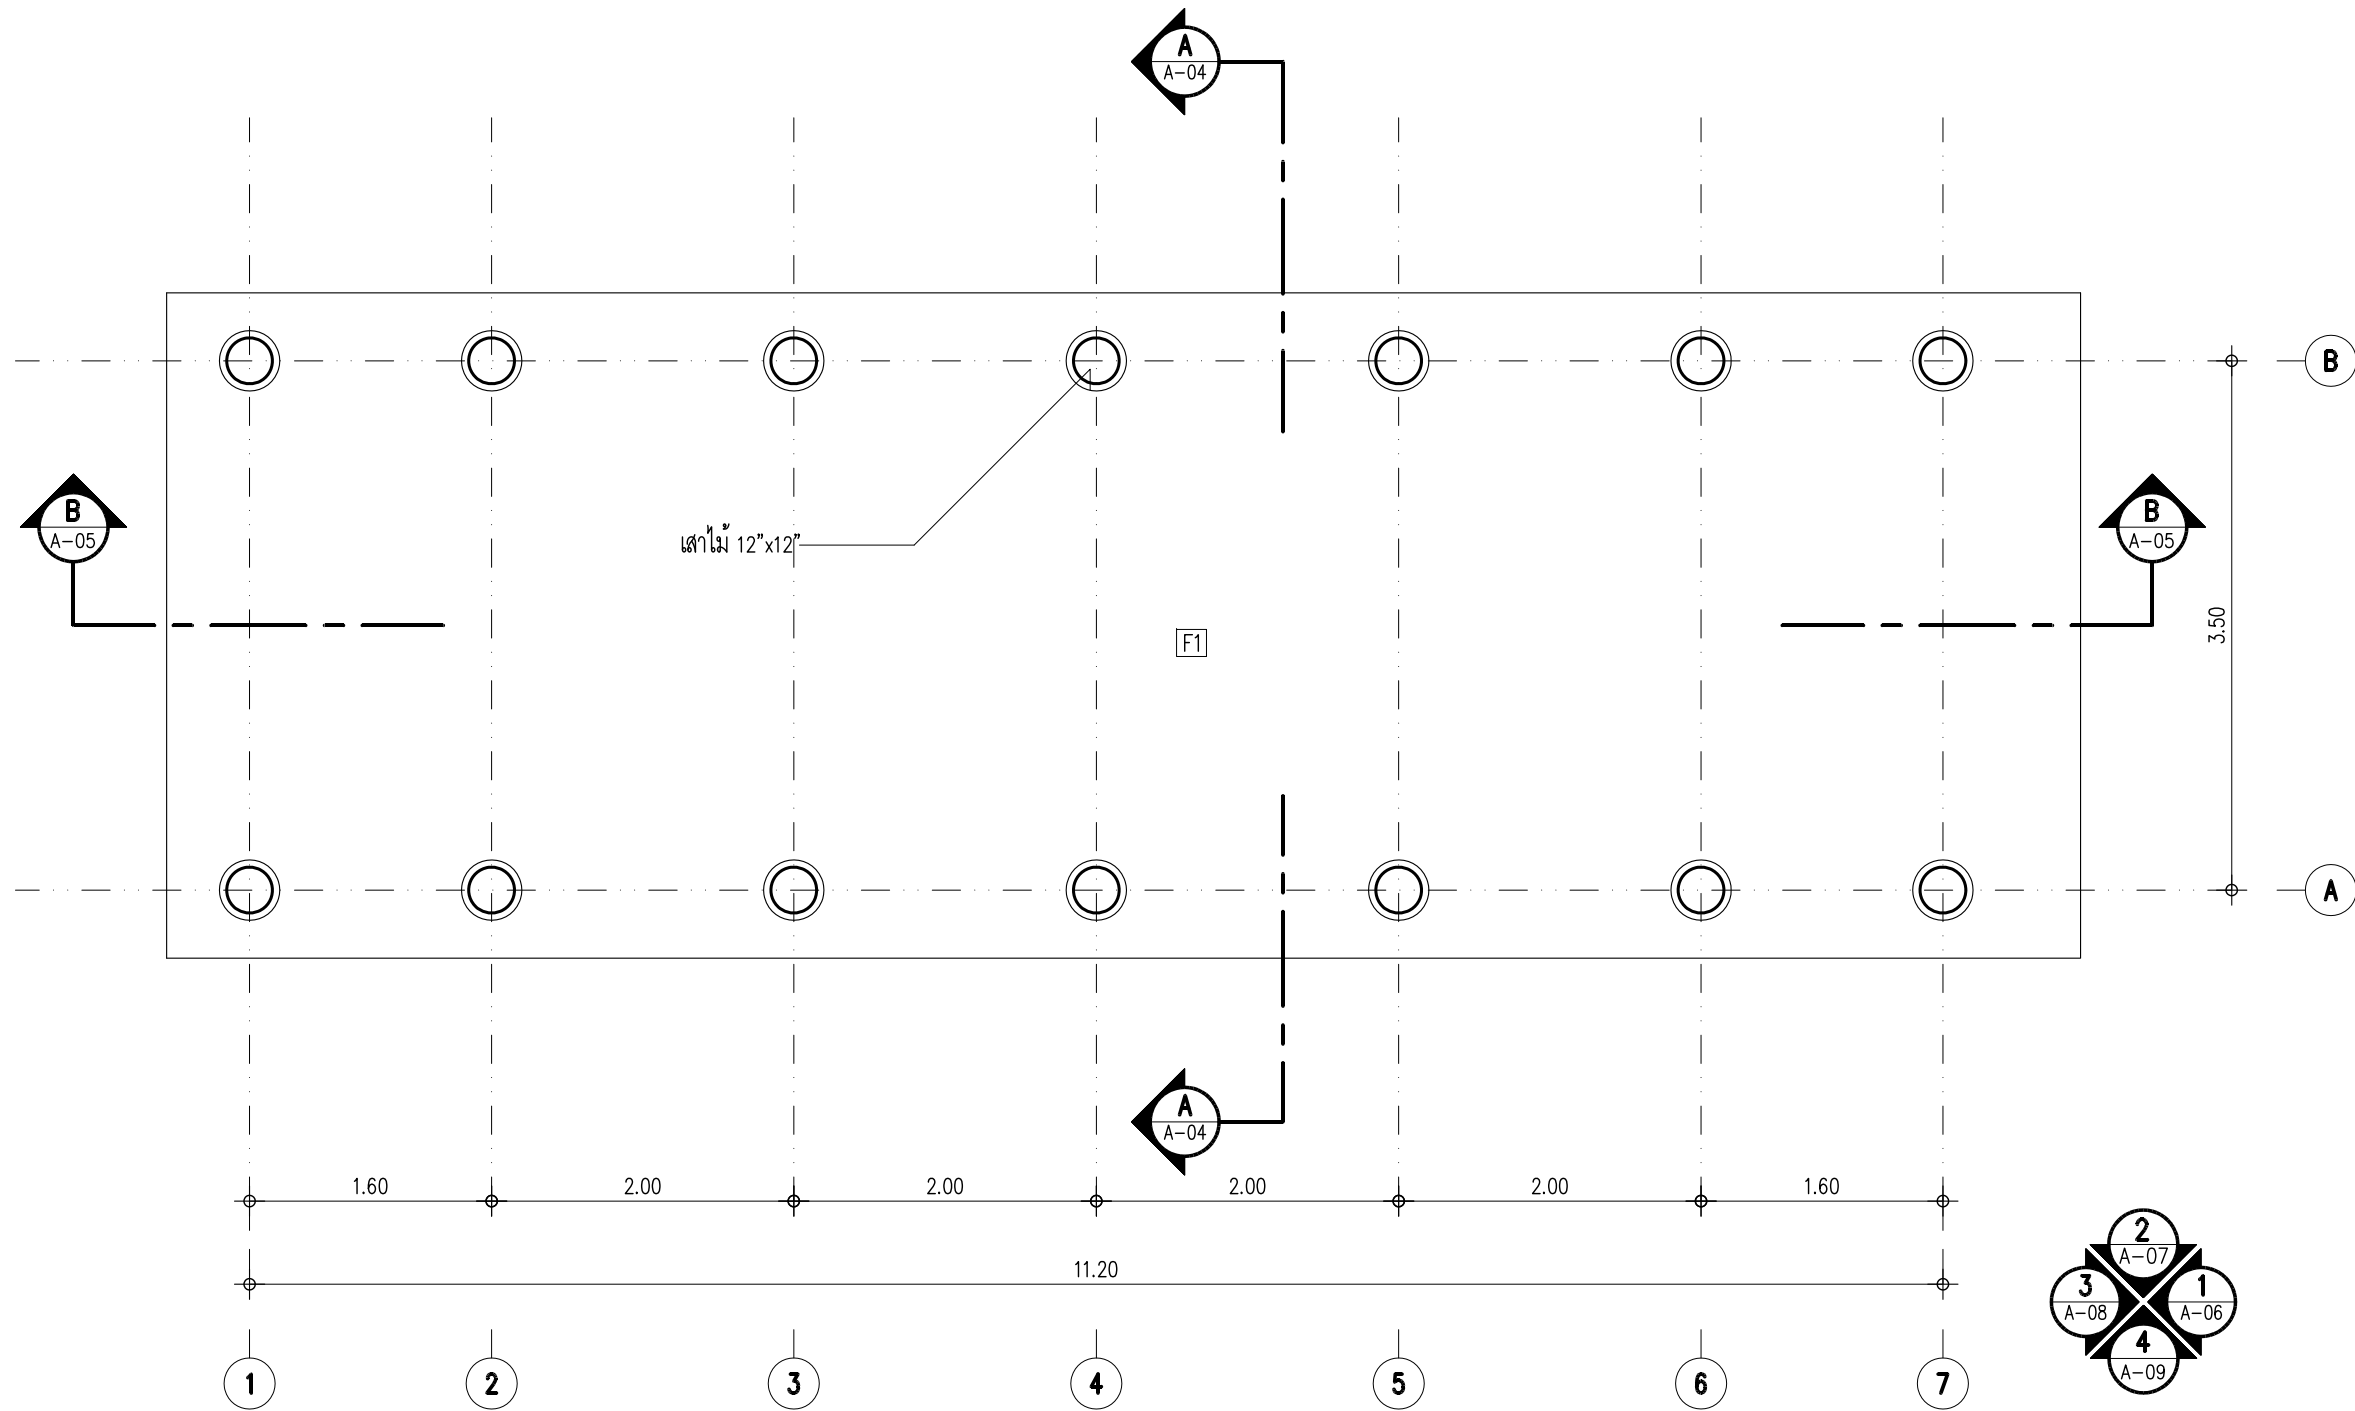

# ผังพื้น 1

มาตราส่วน

1:50

เจ้าของโครงการ (OWNER)



สำนักส่งเสริมศิลปวัฒนธรรม มหาวิทยาลัยเชียงใหม่  
เลขที่ 239 ถ.พหลโยธิน ต.สุเทพ อ.เมือง  
จ.เชียงใหม่ 50200

ที่ตั้งโครงการ (LOCATION)

สำนักส่งเสริมศิลปวัฒนธรรม มหาวิทยาลัยเชียงใหม่

ชื่ออาคาร (BUILDING NAME)

ตู้ข้าว 1

ที่ปรึกษาโครงการ (PROJECT ADVISOR)

อาจารย์ ดร. เจริญใจ นิตศิริ

สถาปนิก (ARCHITECT)

ศิรชัย บุณยธรรมณ์ ภ.สถ. 12342

วิศวกรโครงสร้าง (STRUCTURAL ENGINEER)

เขียนแบบ (DRAWING BY)

สมชาย เชื้อช่วยชู จันทิพงษ์ ต่อ  
ศิริรัตน์ เพชรรัตน์  
ธนภศุทธิ์ ธัญญภากรณ์

สำรวจโดย (SURVEY BY)

ปัทม์ วงศ์ประดิษฐ์ สมชาย เชื้อช่วยชู  
วิสา เสกธีระ ศิริรัตน์ เพชรรัตน์  
ภิกขิ วงศ์สุวรรณ บัจจวงษ์ บุญรอด  
ยศพร บุญวัฒนา วิศิษฐ์ ศรีพรหม  
กัทธอง เสือดี สุระชัยชู แก้วสกุล  
ณัฐชา สกุลงาม  
ณัฐพล แสงวง  
ธนพร วัฒนสุข  
สิทธิชัย ศิริธรรมจล

เนื้อหาแบบ (Sheet Contents)

ผังพื้น 1

มาตราส่วน (Scale)

1:50

วันที่ (DATE)


25 กันยายน 2556

Drawing No.

A-01

Total No.

A-09

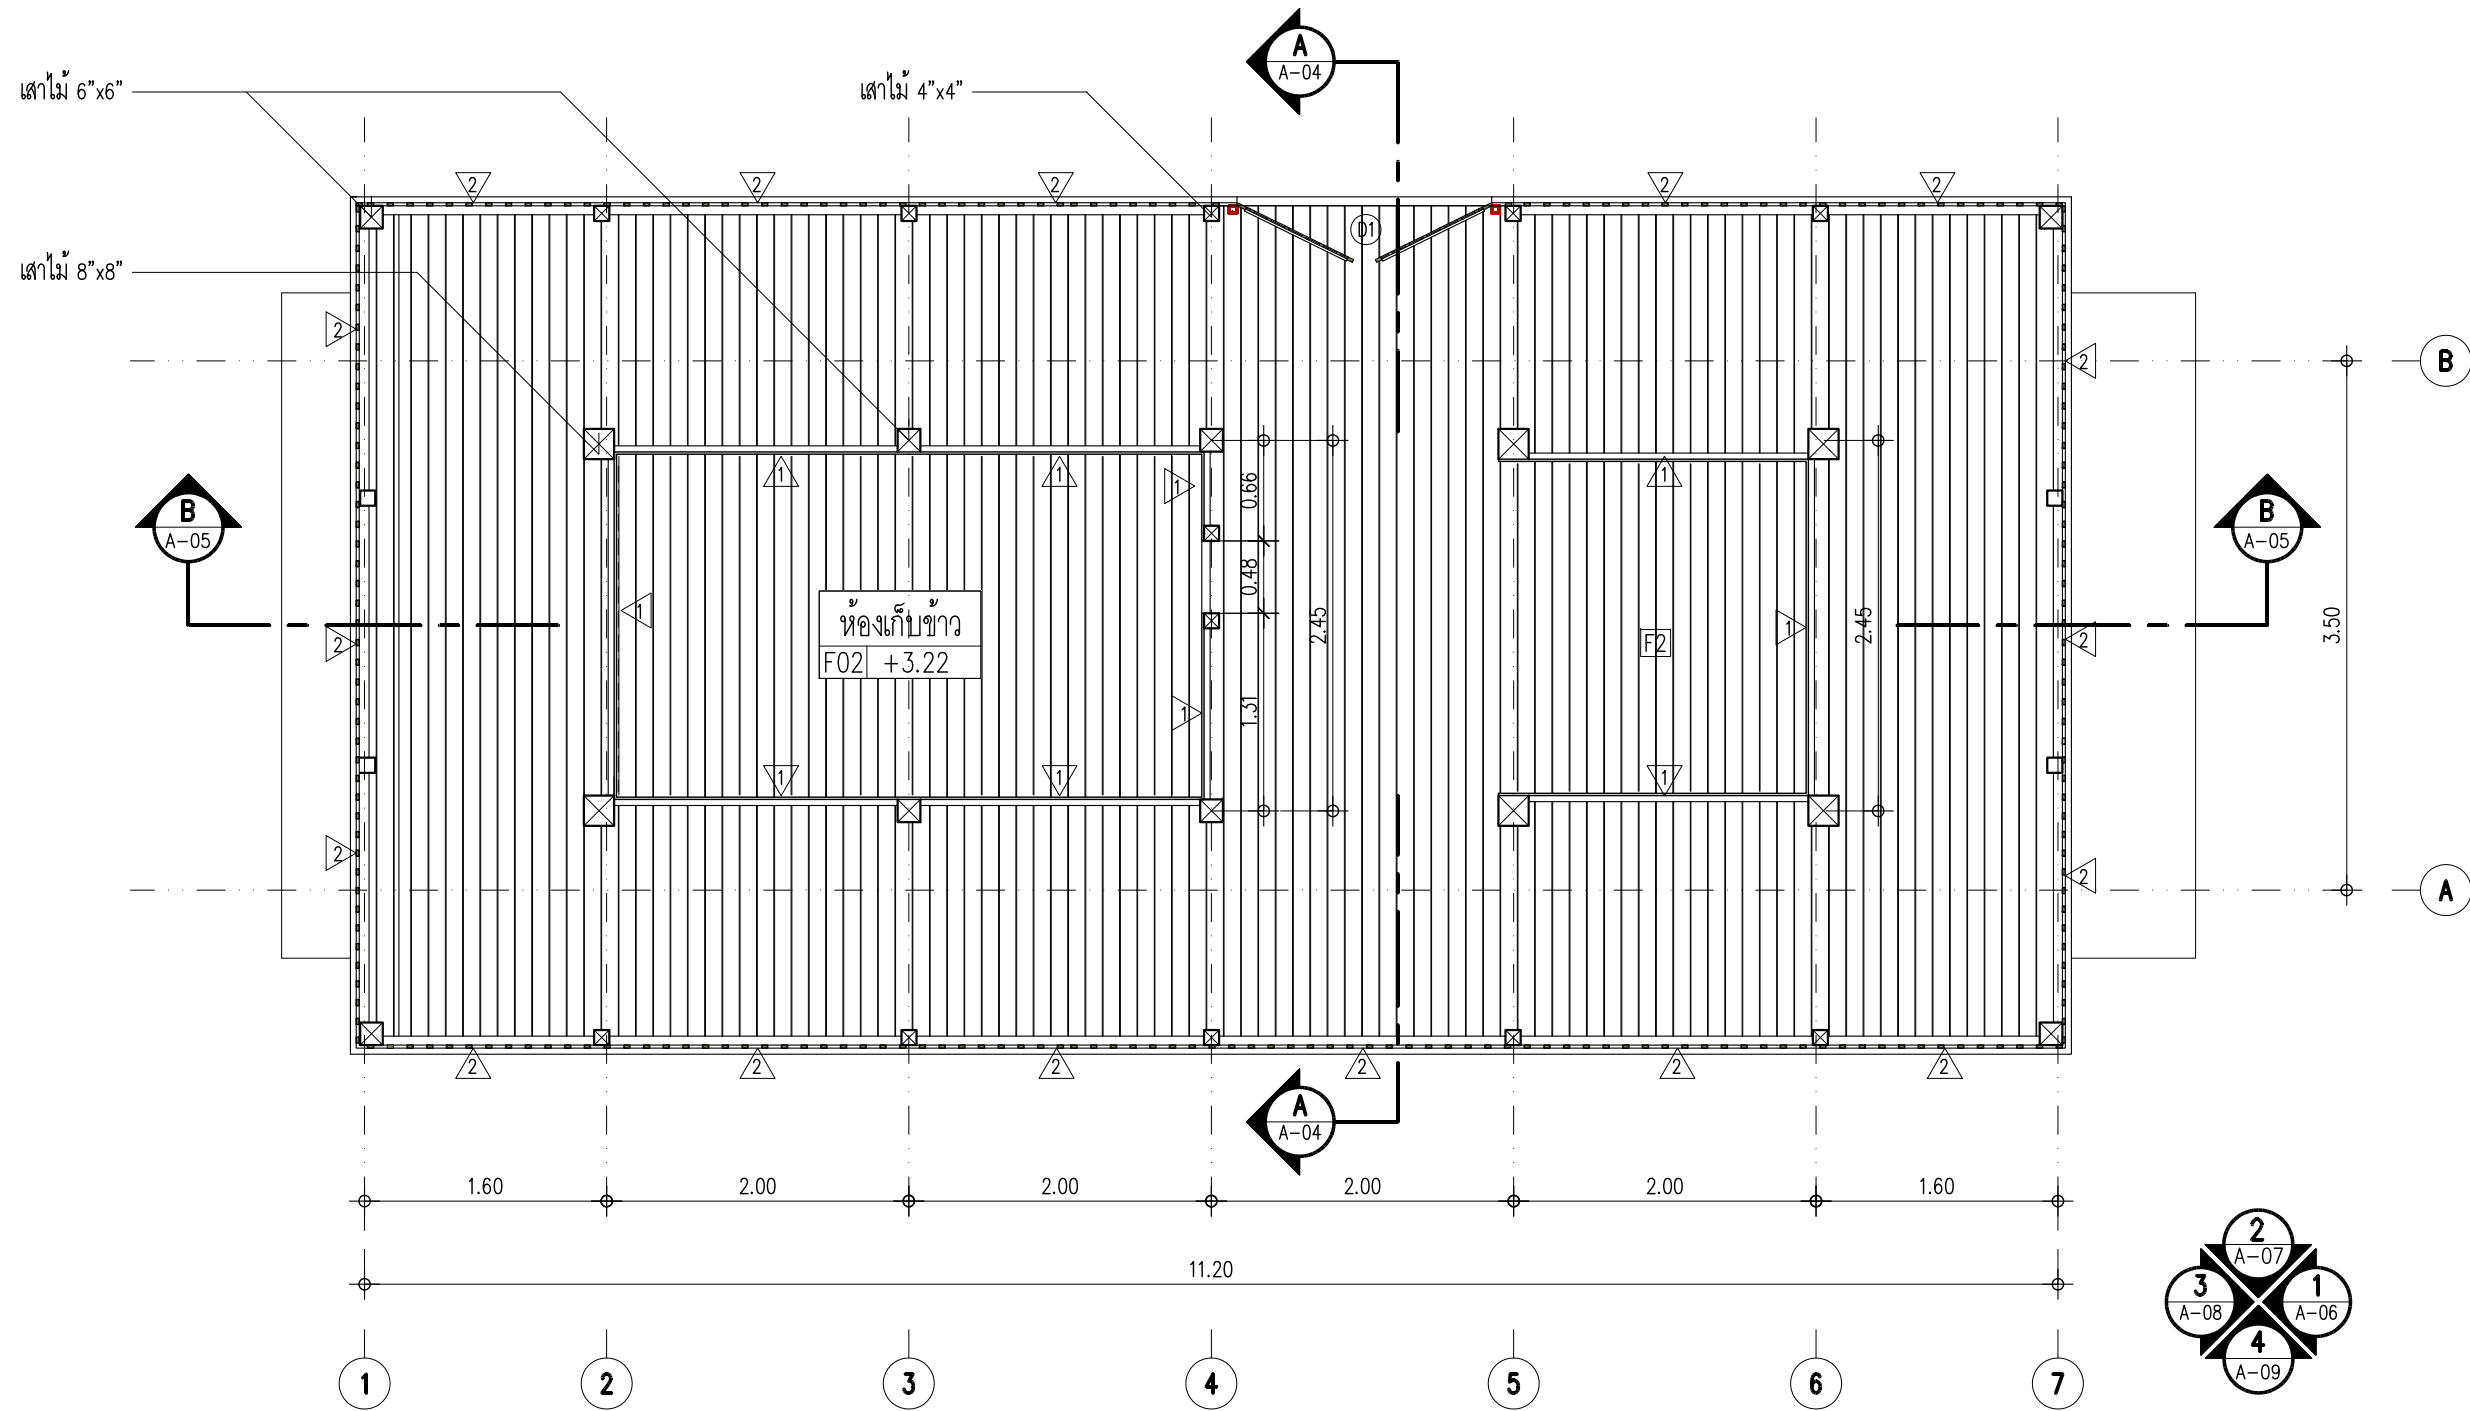

ผังพื้น 2

มาตราส่วน

1:50

เจ้าของโครงการ (OWNER)



สำนักส่งเสริมศิลปวัฒนธรรม มหาวิทยาลัยเชียงใหม่  
เลขที่ 239 ถ.พหลโยธิน ต.สุเทพ อ.เมือง  
จ.เชียงใหม่ 50200

ที่ตั้งโครงการ (LOCATION)

สำนักส่งเสริมศิลปวัฒนธรรม มหาวิทยาลัยเชียงใหม่

ชื่ออาคาร (BUILDING NAME)

อุ้งข้าว 1

ที่ปรึกษาโครงการ (PROJECT ADVISOR)

อาจารย์ ดร. เจริญใจ นิตติ

สถาปนิก (ARCHITECT)

ศิธรชัย บุณยะอรุณ ภ.สถ. 12342

วิศวกรโครงสร้าง (STRUCTURAL ENGINEER)

เขียนแบบ (DRAWING BY)

สมชาย เชื้อชายชู จันทิง ตอ  
ศิริรัตน์ เพชรรัตน์  
ธนภตุ ธัญญภากรณ์

สำรวจโดย (SURVEY BY)

บัทน์ วงศ์ประสิทธิ์ชู สมชาย เชื้อชายชู  
วิสา เสกธีระ ศิริรัตน์ เพชรรัตน์  
ภิกขิ วงศ์สุวรรณ บัจจวงษ์ บุญรอด  
ยศพร บุญวัฒนา วิศิษฐ์ ศรีธรรม  
กัทธอง เสือดี สุระชัยชู แก้วสกุล  
ณัฐชา สกุลงาม  
ณัฐพล แสงวง  
ธนพร วัฒนสุข  
สิทธิชัย ศิริธรรมจล

เนื้อหาแบบ (Sheet Contents)

ผังพื้น 2

มาตราส่วน (Scale)

1:50

วันที่ (DATE)


25 กันยายน 2556

Drawing No.

A-02

Total No.

A-09

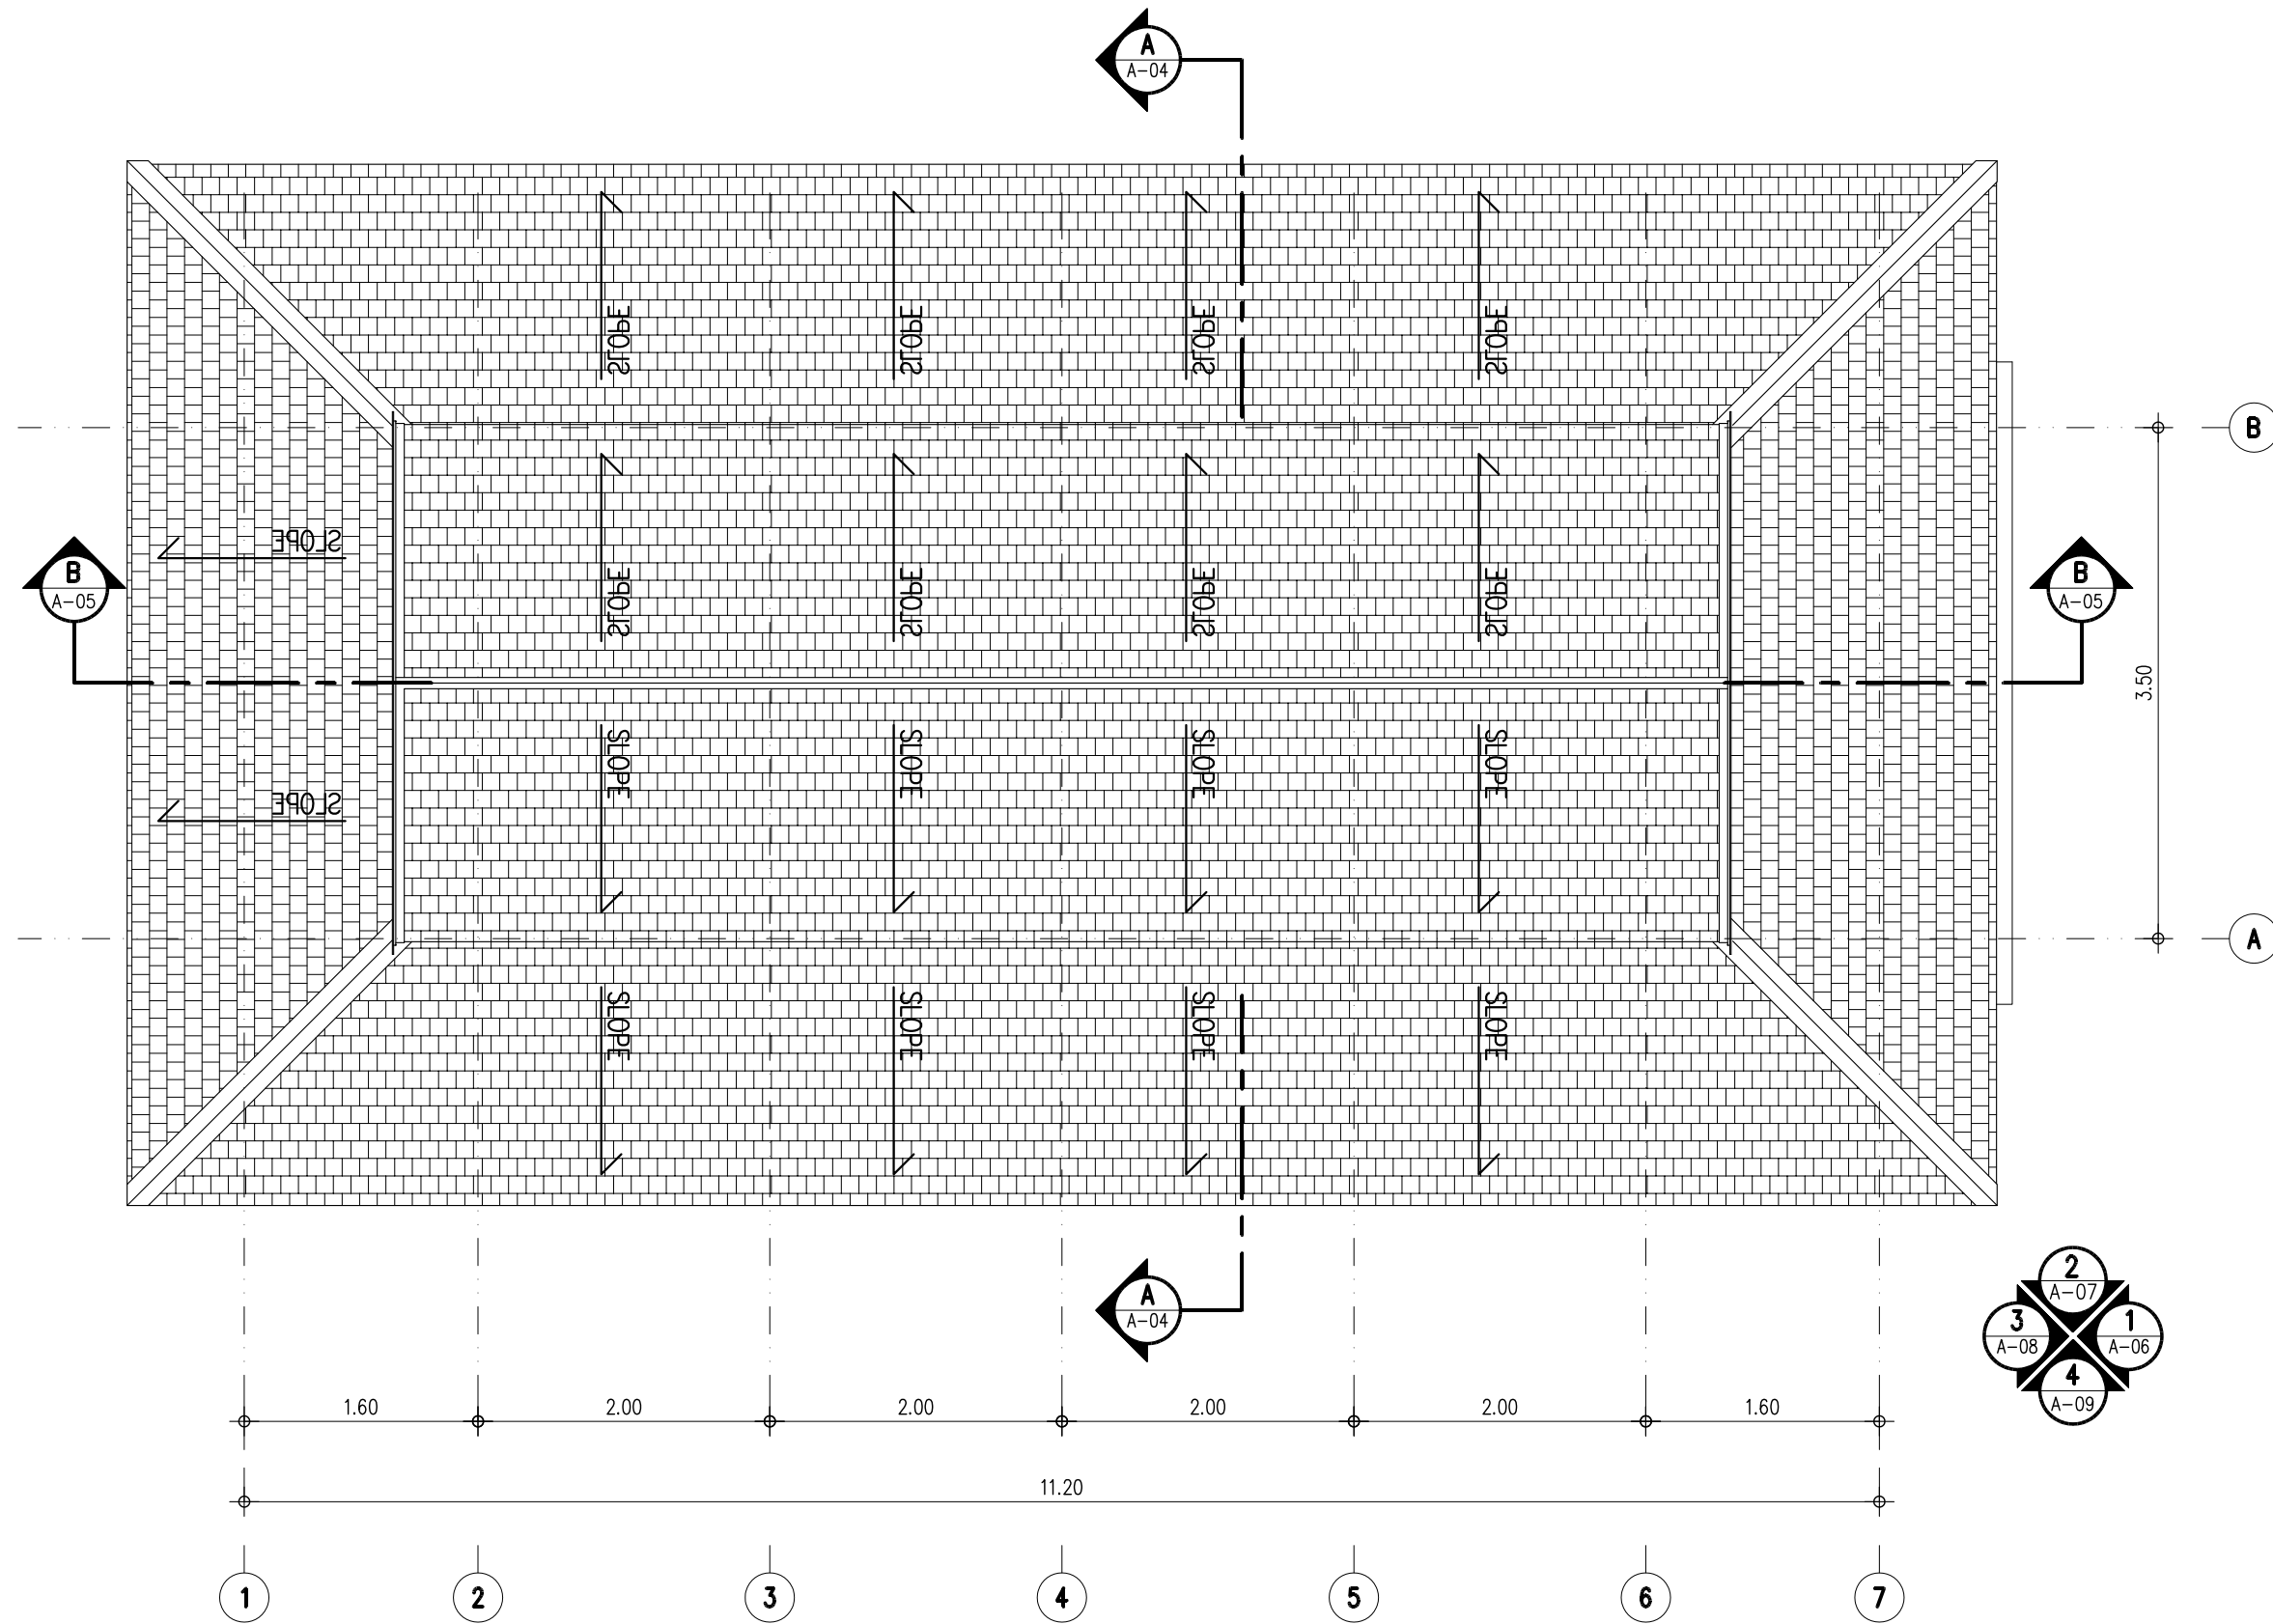

# ผังหลังคา

มาตราส่วน

1:50

เจ้าของโครงการ (OWNER)



สำนักส่งเสริมศิลปวัฒนธรรม มหาวิทยาลัยเชียงใหม่  
เลขที่ 239 ถ. วิทยแก้ว ต.สุเทพ อ.เมือง  
จ. เชียงใหม่ 50200

ที่ตั้งโครงการ (LOCATION)

สำนักส่งเสริมศิลปวัฒนธรรม มหาวิทยาลัยเชียงใหม่

ชื่ออาคาร (BUILDING NAME)

ยุ่งข่าว 1

ที่ปรึกษาโครงการ (PROJECT ADVISOR)

อาจารย์ ดร. เจริญใจ นิตติ

สถาปนิก (ARCHITECT)

ศิระชัย บุณนธวรรณ ภู.สถ. 12342

วิศวกรโครงสร้าง (STRUCTURAL ENGINEER)

เขียนแบบ (DRAWING BY)

สมชาย เชื้อช่วยชู จันทัง ดอ  
ศิริรัตน์ เพชรรัตน์  
ธนภศ ธีบุญภรณ์

สำรวจโดย (SURVEY BY)

บัทน์ วงศ์ประดิษฐ์ สมชาย เชื้อช่วยชู  
วิสา แสกลีระ ศิริรัตน์ เพชรรัตน์  
ภิกวิ วงศ์สุวรรณ บัจจวงษ์ บุณนธ  
ยศพร ปุณวัฒนา วิศิษฐ์ ศรีพร  
กัท้อง เสือดี สุระชัย แก้วสกุล  
ณัฐชา สกลงาน  
ณัฐพล แฉวง  
ธนพร วัฒนสุข  
สิทธิชัย ศิริพงษ์จล

เนื้อหาแบบ (Sheet Contents)

ผังหลังคา

มาตราส่วน (Scale)

1:50

วันที่ (DATE)


25 กันยายน 2556

Drawing No.

A-03

Total No.

A-09

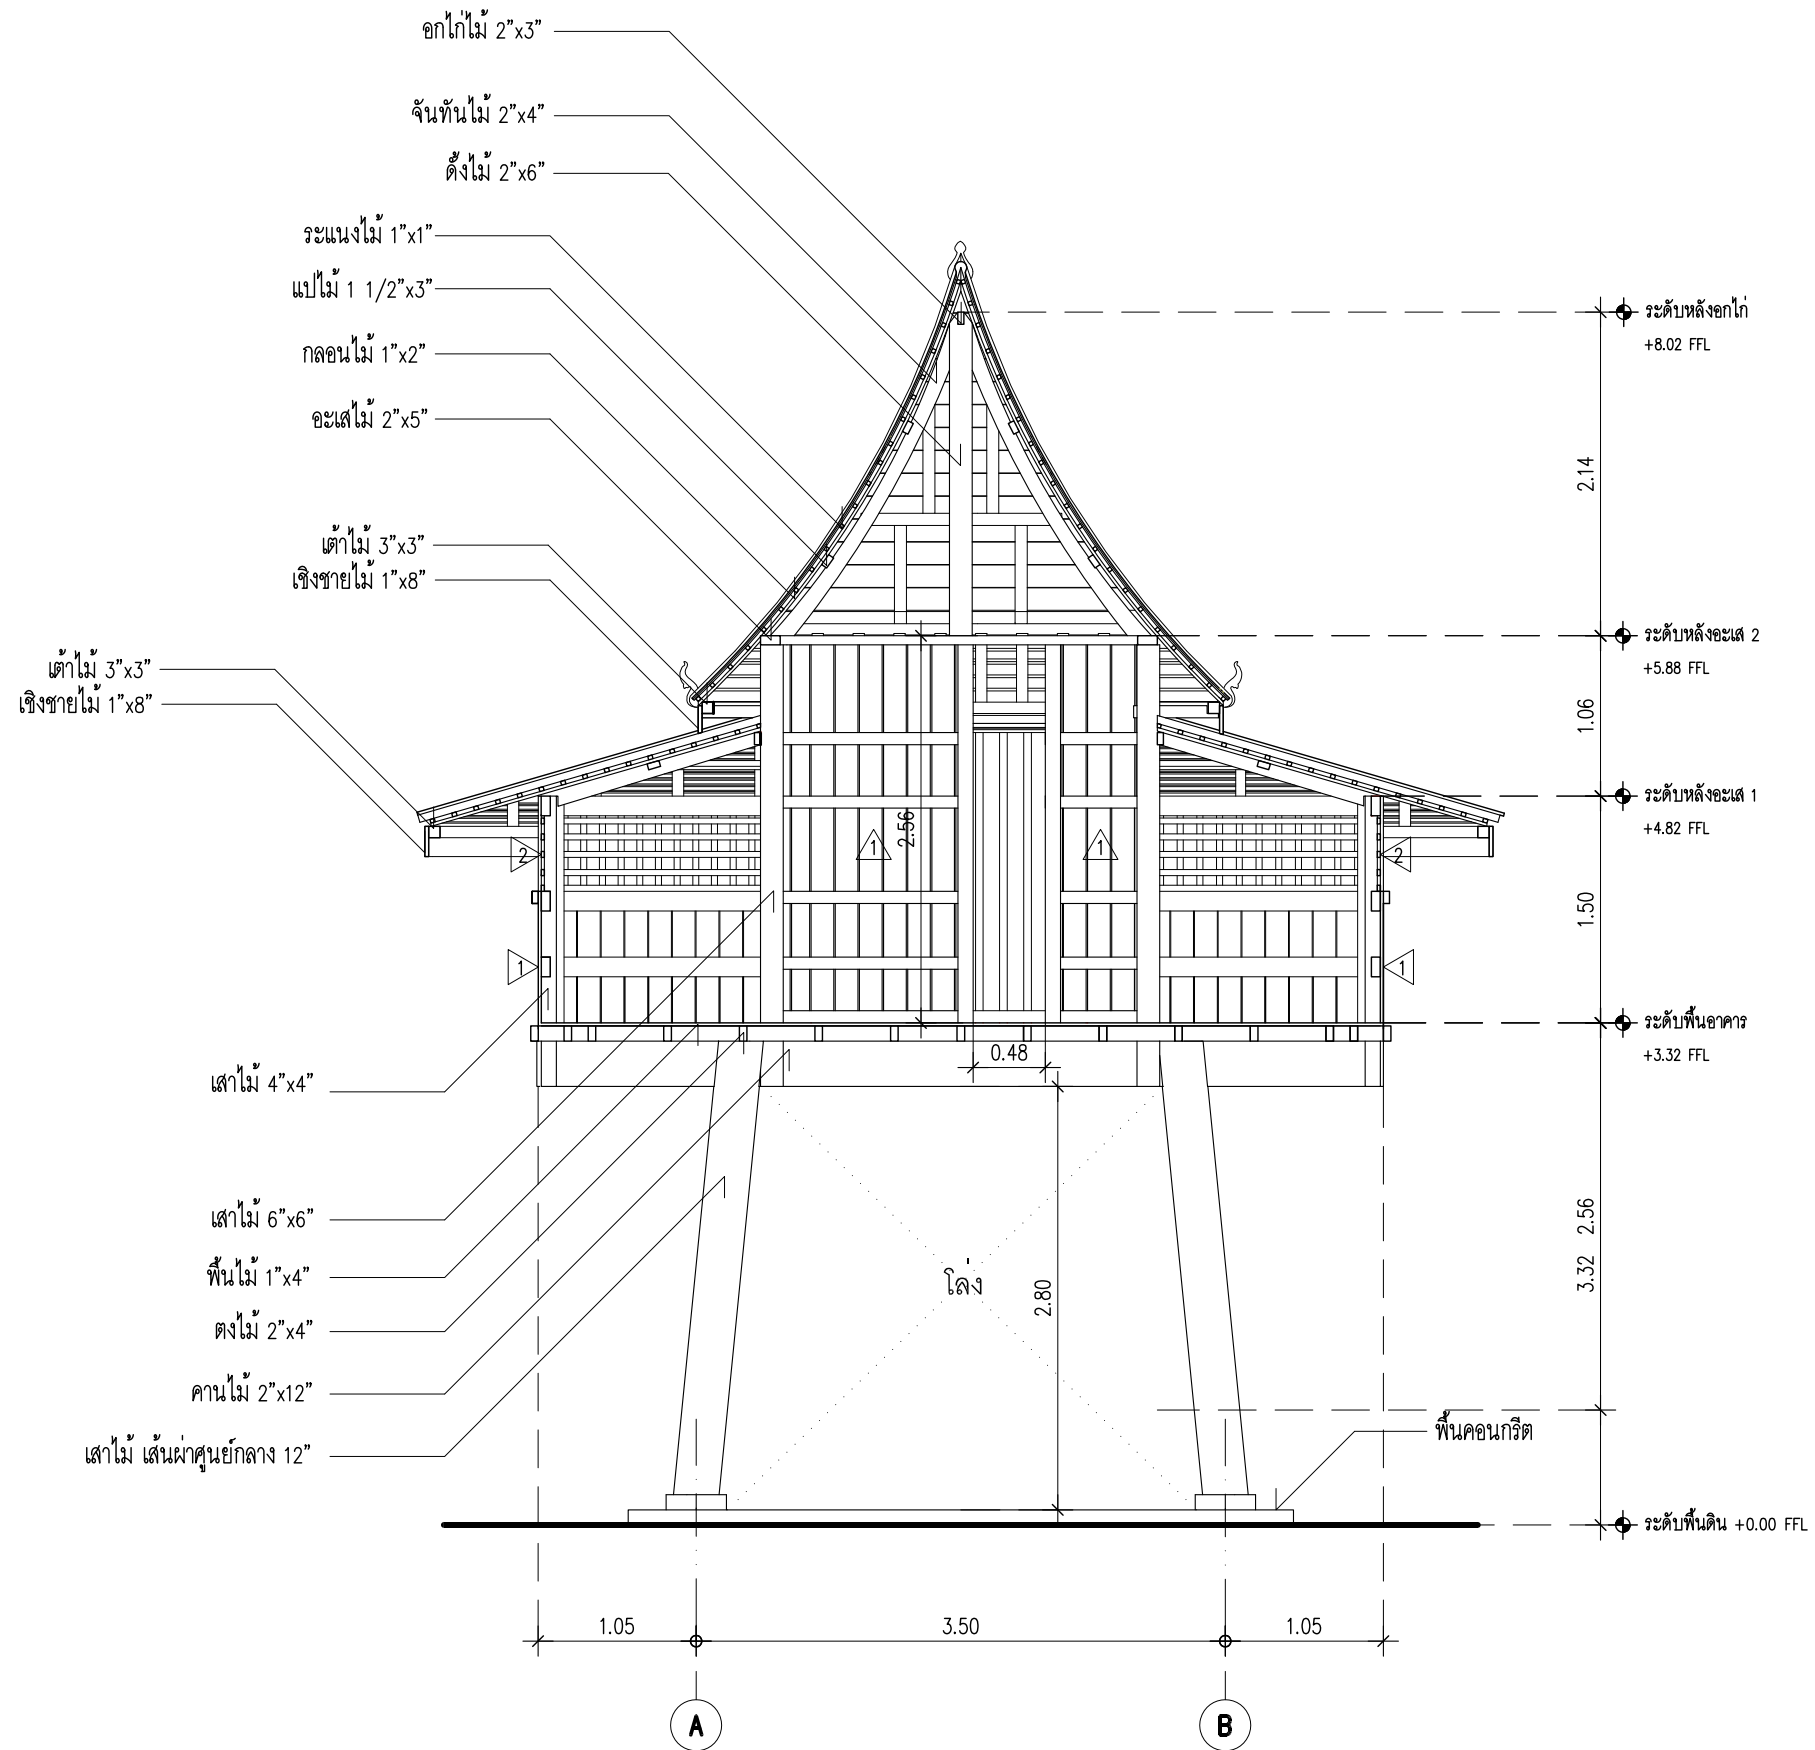

# รูปตัด A

มาตราส่วน

1:50

เจ้าของโครงการ (OWNER)



สำนักส่งเสริมศิลปวัฒนธรรม มหาวิทยาลัยเชียงใหม่  
เลขที่ 239 ถ.พหลโยธิน ต.สุเทพ อ.เมือง  
จ.เชียงใหม่ 50200

ที่ตั้งโครงการ (LOCATION)

สำนักส่งเสริมศิลปวัฒนธรรม มหาวิทยาลัยเชียงใหม่

ชื่ออาคาร (BUILDING NAME)

อุ้งข้าว 1

ที่ปรึกษาโครงการ (PROJECT ADVISOR)

อาจารย์ ดร. เจริญใจ นิตติ

สถาปนิก (ARCHITECT)

ศิระชัย บุณยะอรุณ ภ.สถ. 12342

วิศวกรโครงสร้าง (STRUCTURAL ENGINEER)

เขียนแบบ (DRAWING BY)

สมชาย เชื้อช่วยชู จันทิง ต่อ

ศิริรัตน์ เพชรรัตน์

อนกฤต อัญญากรณ์

สำรวจโดย (SURVEY BY)

บัทม์ วงศ์ประดิษฐ์ สมชาย เชื้อช่วยชู

วิสา เกลือระ ศิริรัตน์ เพชรรัตน์

ภิกวิ วงศ์สุวรรณ บังจวง บุณรอด

ยศพร ปุณวัฒนา วิศิษฐ์ ศรีพรหม

กิกทอง เสือดี สุระชัย แก้วสกุล

ณัฐชา สกุลงาม

ณัฐพล แฉวง

ธนพร วัฒนสุข

สิทธิชัย ศิริพงษ์กุล

เนื้อหาแบบ (Sheet Contents)

รูปตัด A

มาตราส่วน (Scale)

1:50

วันที่ (DATE)


25 กันยายน 2556

Drawing No.

A-04


Total No.


A-09

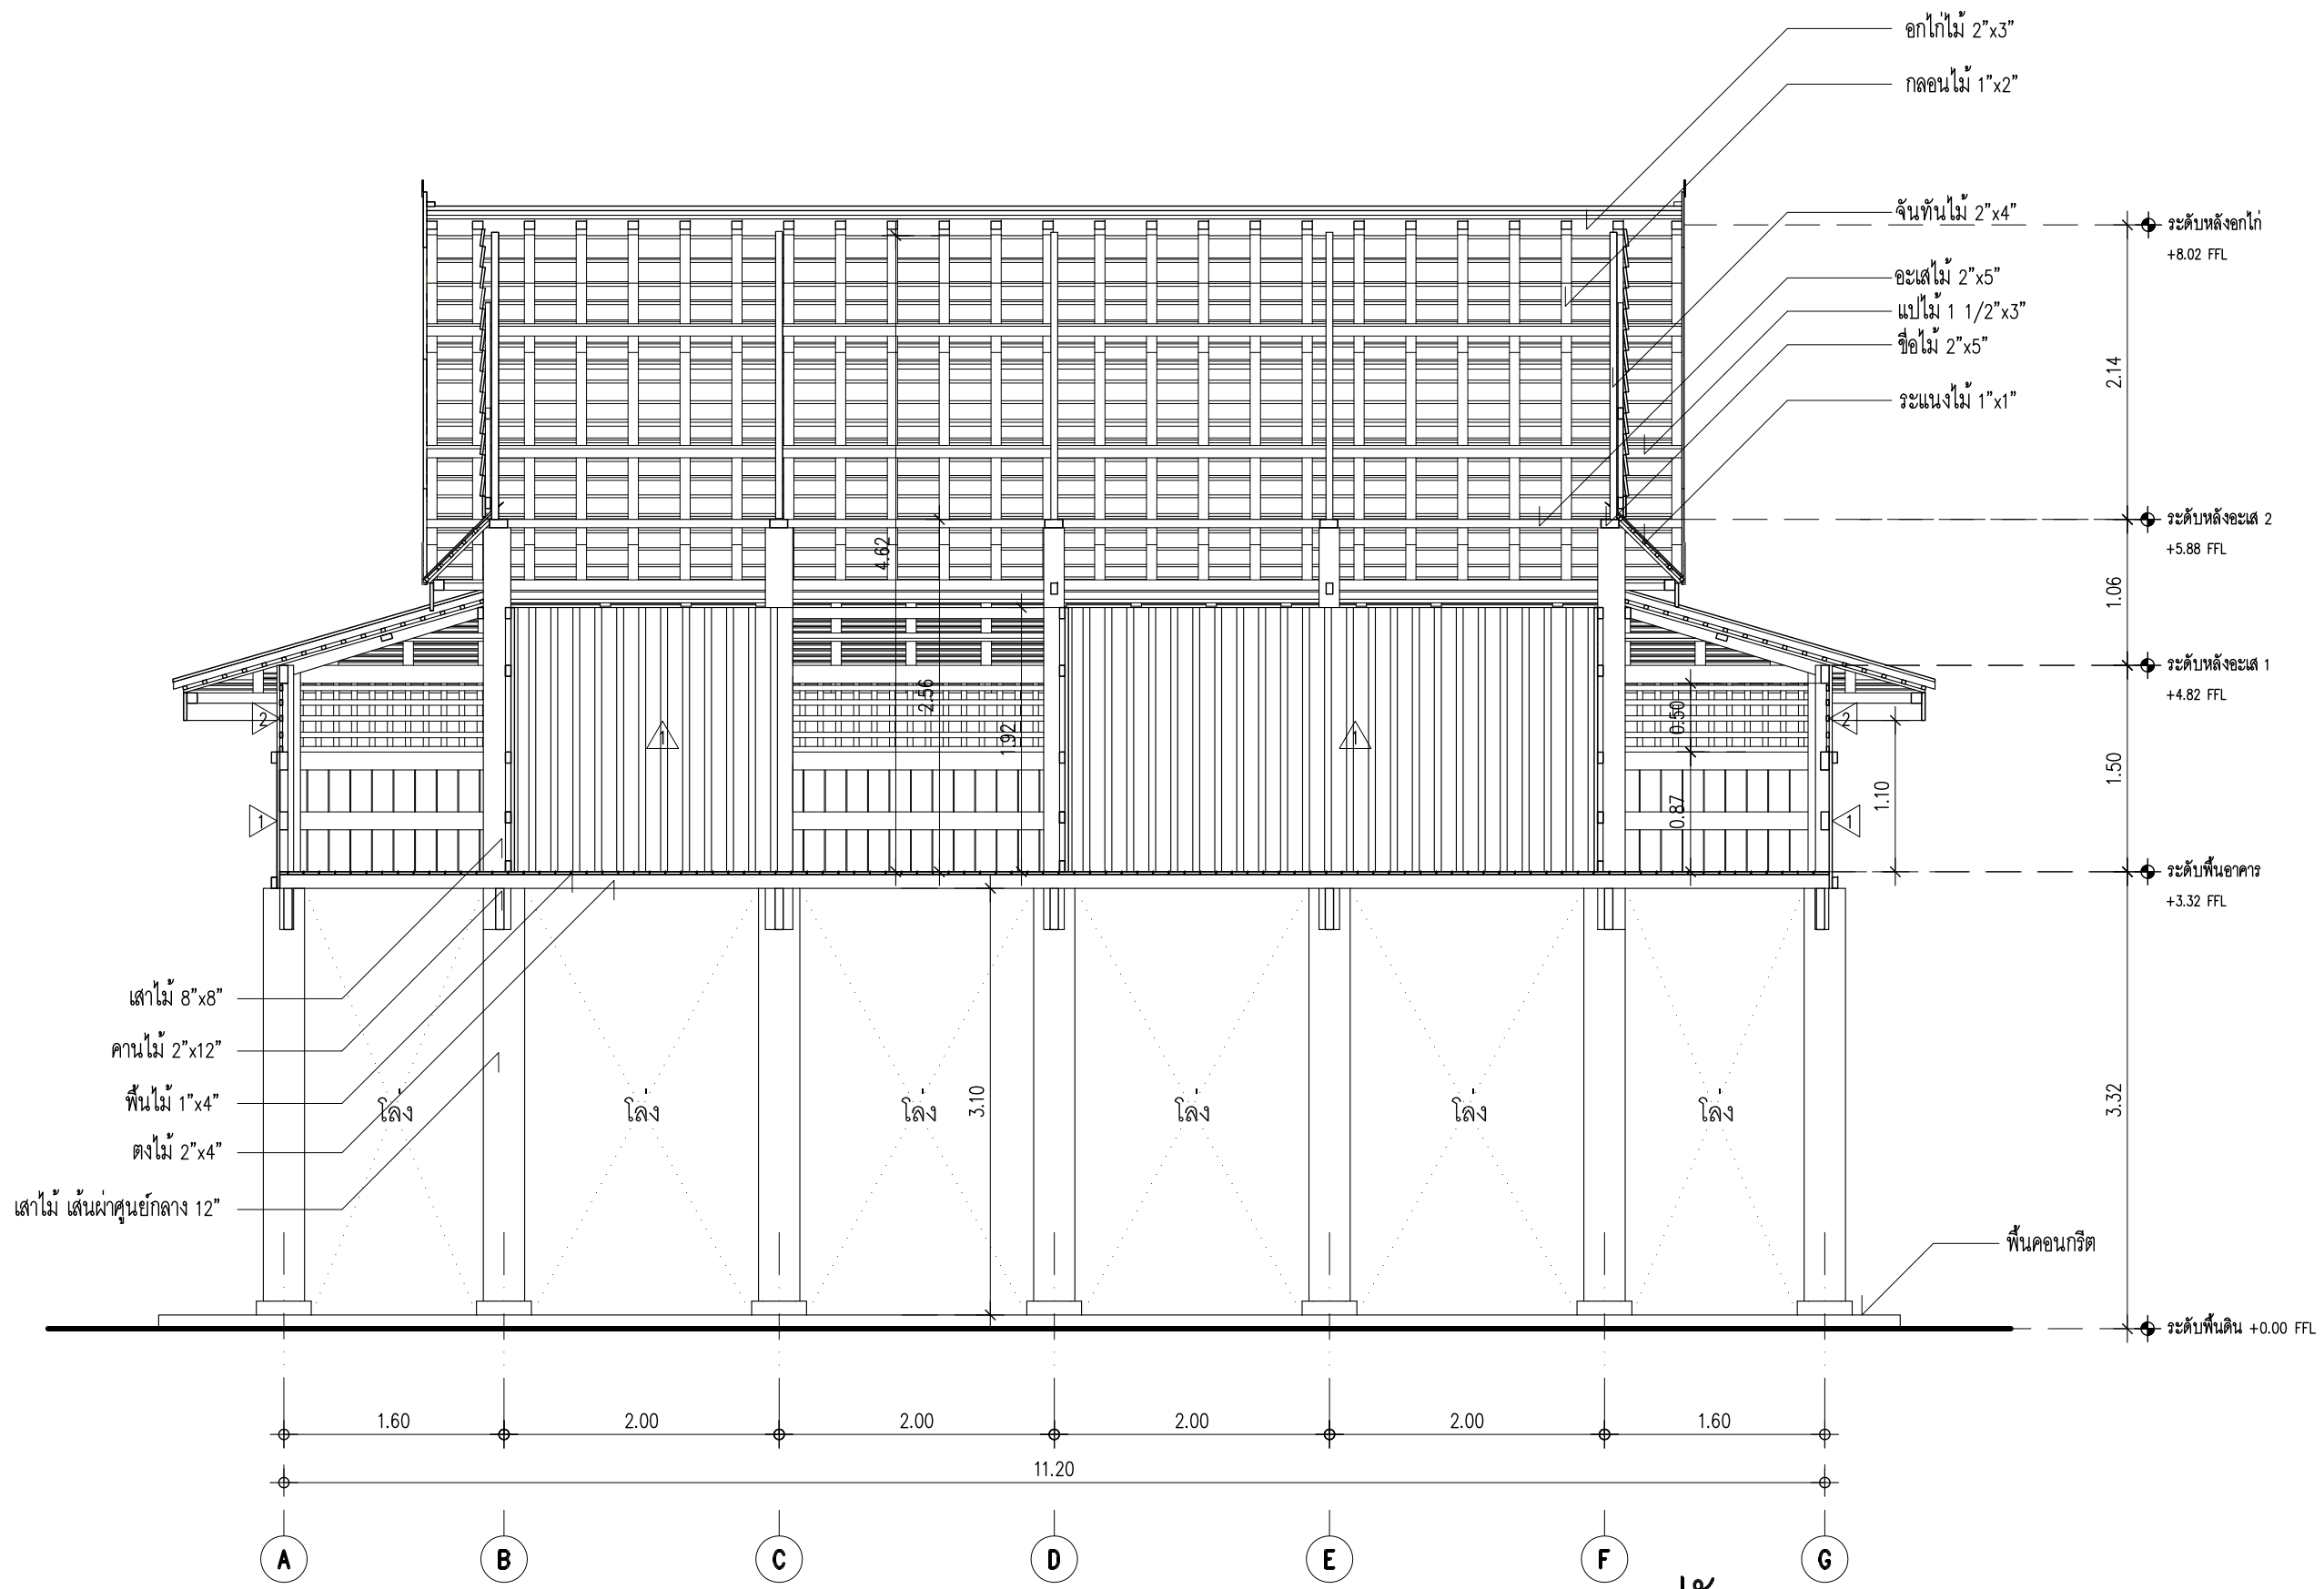

รูปตัด B

มาตราส่วน 1:50

<b>เจ้าของโครงการ (OWNER)</b>  สำนักส่งเสริมศิลปวัฒนธรรม มหาวิทยาลัยเชียงใหม่ เลขที่ 239 ถ.ห้วยแก้ว ต.สุเทพ อ.เมือง จ.เชียงใหม่ 50200	
<b>ที่ตั้งโครงการ (LOCATION)</b> สำนักส่งเสริมศิลปวัฒนธรรม มหาวิทยาลัยเชียงใหม่	
<b>ชื่ออาคาร (BUILDING NAME)</b> ยู้งข้าว 1	
<b>ที่ปรึกษาโครงการ (PROJECT ADVISOR)</b> อาจารย์ ดร. เจริญใจ เกิดศิริ	
<b>สถาปนิก (ARCHITECT)</b> อธิษฐ์ บุณยะธรรมณ์ ภ.ส.ด. 12342	
<b>วิศวกรโครงสร้าง (STRUCTURAL ENGINEER)</b>	
<b>เขียนแบบ (DRAWING BY)</b> สมชาย เชื้อช่วยชู จันทัง ต่อ ศิริรัตน์ เพชรรัตน์ ธนภาค อัญญาภรณ์	
<b>สำรวจโดย (SURVEY BY)</b> บัณฑิต วงศ์ประดิษฐ์ สมชาย เชื้อช่วยชู วิสา เกลือระ ศิริรัตน์ เพชรรัตน์ ภิกขิ วงศ์สุวรรณ บัจจวงษ์ บุณยะ ยศพร บุญวัฒนา วิศิษฐ์ ศรีธรรม กัททอง เสือดี สุระชัย แก้วสกุล ณัฐชา สกุลงาม ณัฐพล แสงวง ธนพร วัฒนสุข อธิษฐ์ ศิริธรรมรงค์	
<b>เนื้อหาแบบ (Sheet Contents)</b> รูปตัด B	
<b>มาตราส่วน (Scale)</b> 1:50	
<b>วันที่ (DATE)</b> 25 กันยายน 2556	
<b>Drawing No.</b> A-05	<b>Total No.</b> A-09

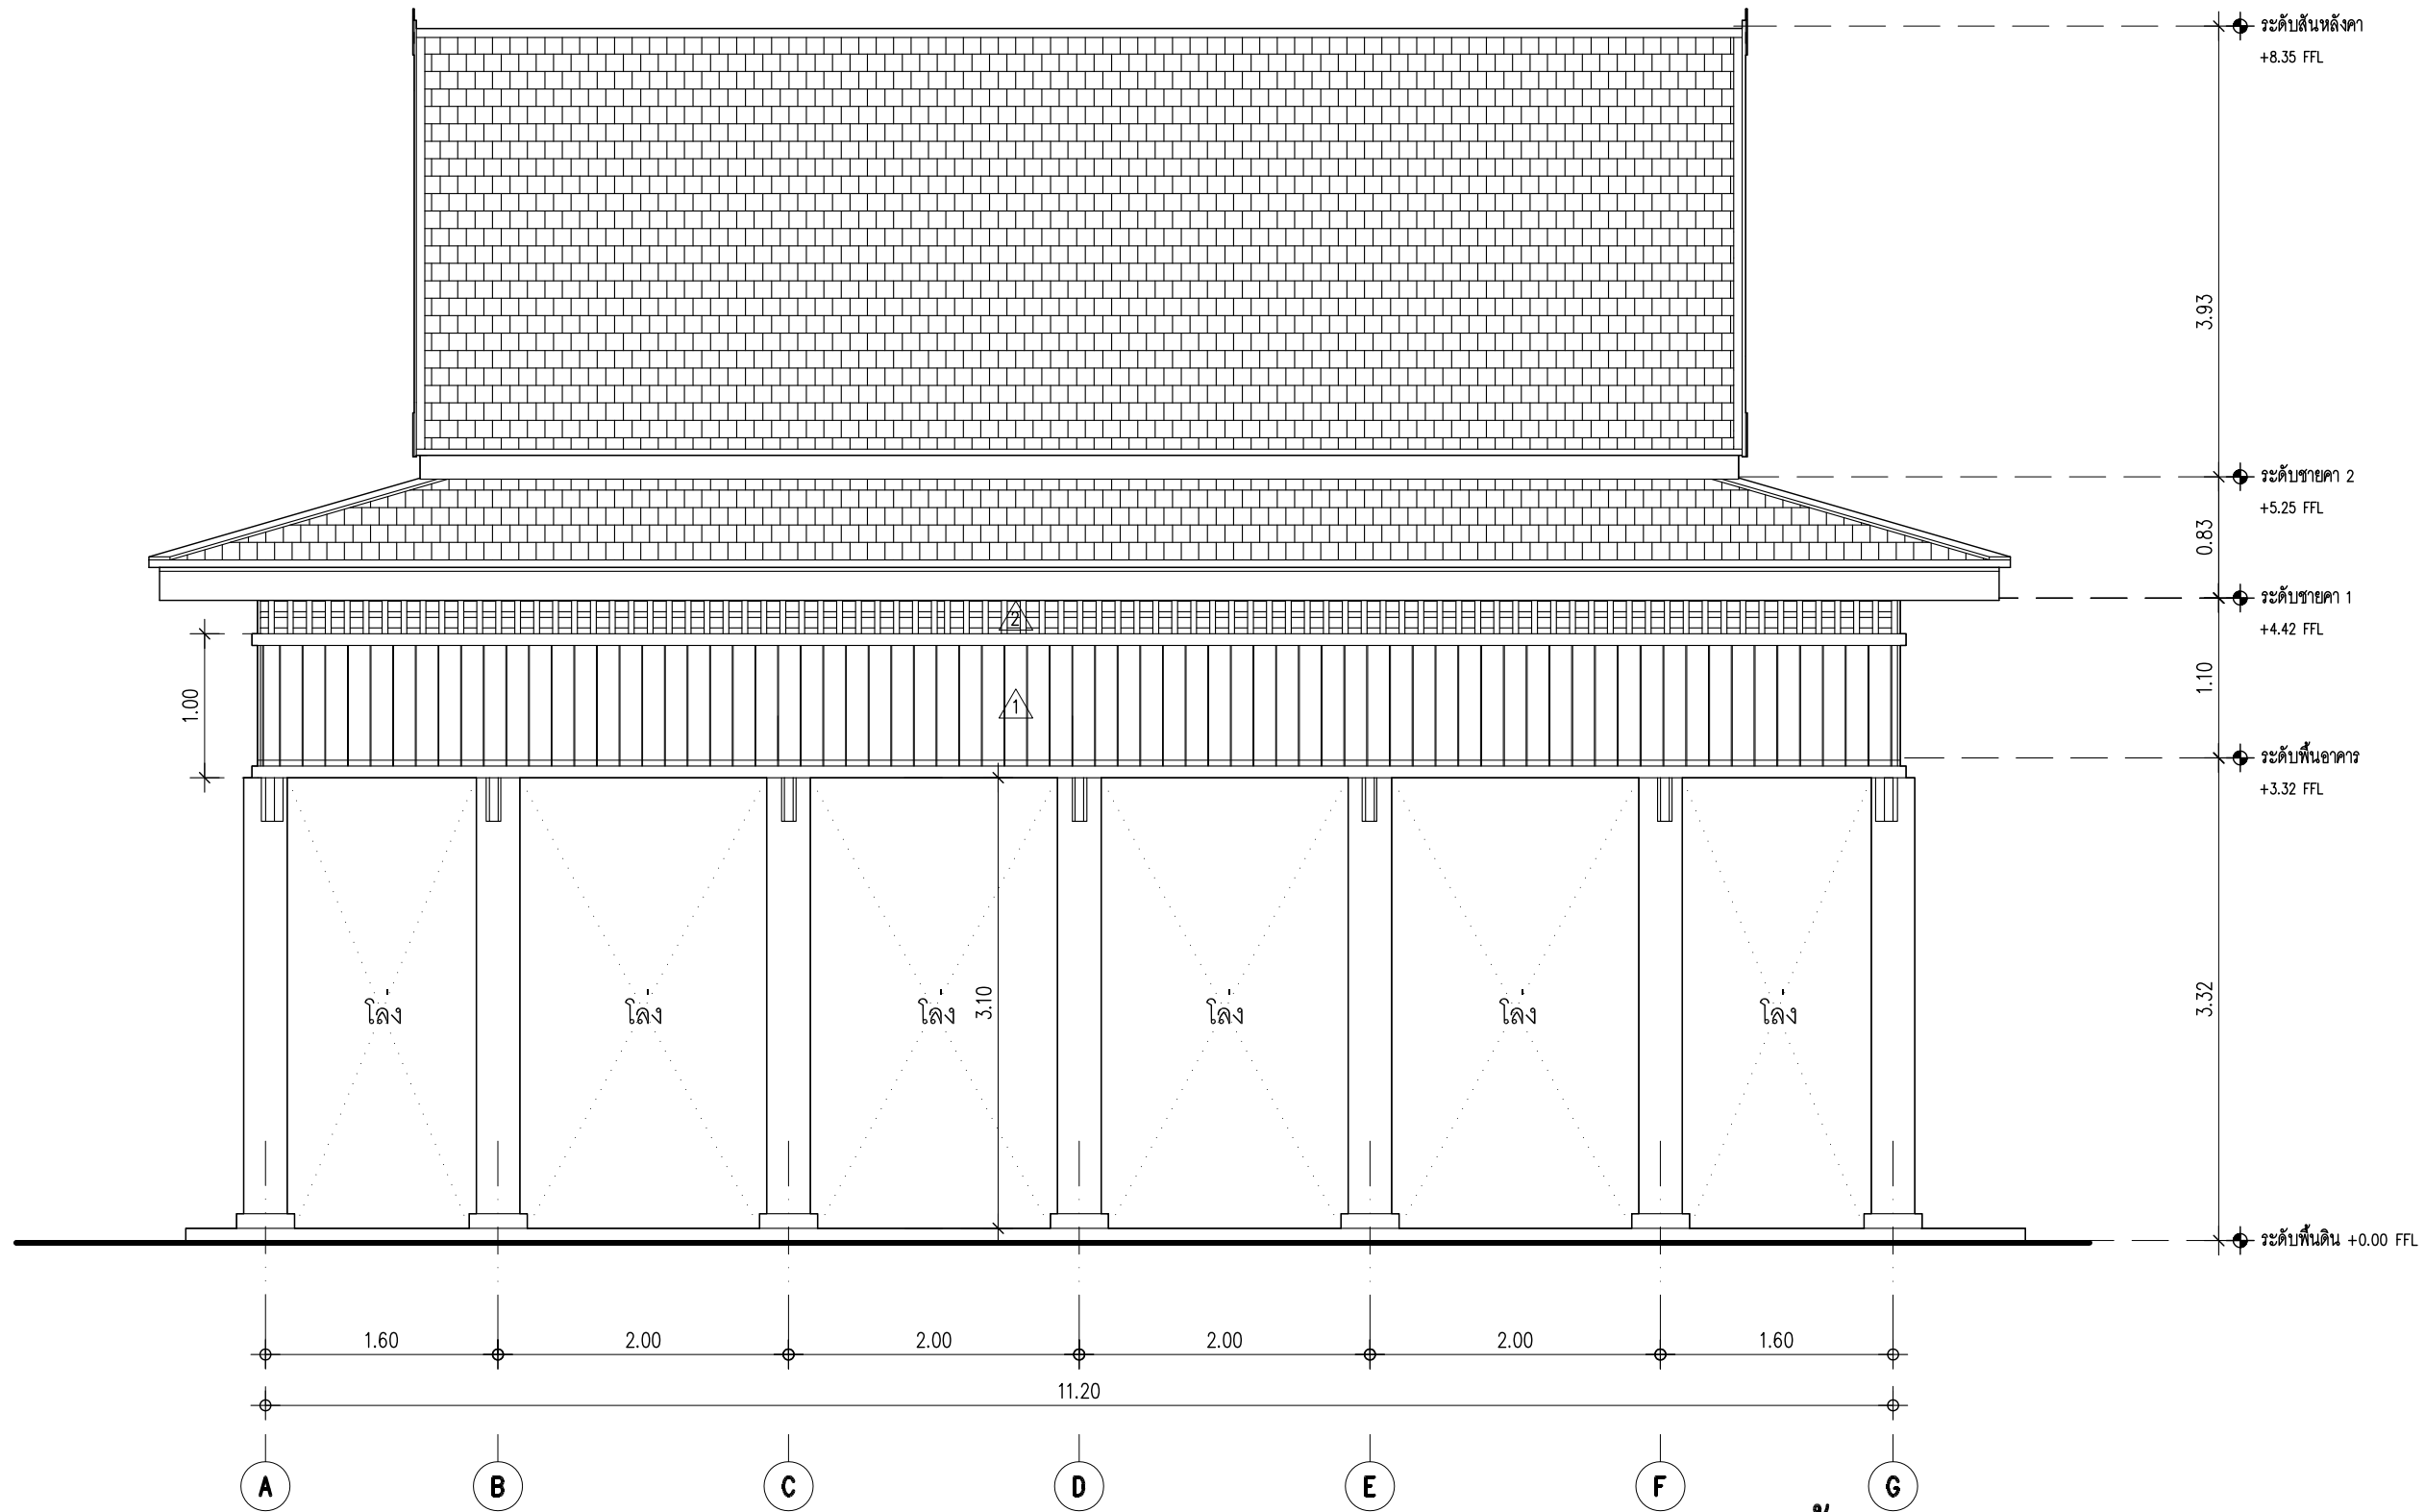


รูปด้าน 1

มาตราส่วน 1:50

<b>เจ้าของโครงการ (OWNER)</b>  สำนักส่งเสริมศิลปวัฒนธรรม มหาวิทยาลัยเชียงใหม่ เลขที่ 239 ถ.พหลโยธิน ต.สุเทพ อ.เมือง จ.เชียงใหม่ 50200	
<b>ที่ตั้งโครงการ (LOCATION)</b> สำนักส่งเสริมศิลปวัฒนธรรม มหาวิทยาลัยเชียงใหม่	
<b>ชื่ออาคาร (BUILDING NAME)</b> คุ้มข้าว 1	
<b>ที่ปรึกษาโครงการ (PROJECT ADVISOR)</b> อาจารย์ ดร. เจริญใจ นิตติ	
<b>สถาปนิก (ARCHITECT)</b> ชิตชัย บุณยะอรุณ ภูสณ 12342	
<b>วิศวกรโครงสร้าง (STRUCTURAL ENGINEER)</b>	
<b>เขียนแบบ (DRAWING BY)</b> สมชาย เชื้อช่วยชู จันทัง ดอ ศิริรัตน์ เพชรรัตน์ ธนภาค อัญญาภรณ์	
<b>สำรวจโดย (SURVEY BY)</b> บัณฑิต วงศ์ประดิษฐ์ สมชาย เชื้อช่วยชู วิสา เสกธีระ ศิริรัตน์ เพชรรัตน์ ภิกขิ วงศ์สุวรรณ บัจจวงษ์ บุณยรอด ศศพร ปุณณวัฒนา วิศิษฐ์ ศรีพรหม กิกทอง เสือดี สุระชัย แก้วสกุล ณัฐชา สกุลงาม ณัฐพล แสงวง ธนพร วัฒนสุข สิทธิชัย ศิริวงมจล	
<b>เนื้อหาแบบ (Sheet Contents)</b> รูปด้าน 1	
<b>มาตราส่วน (Scale)</b> 1:50	
<b>วันที่ (DATE)</b> 25 กันยายน 2556	
<b>Drawing No.</b> A-06	<b>Total No.</b> A-09



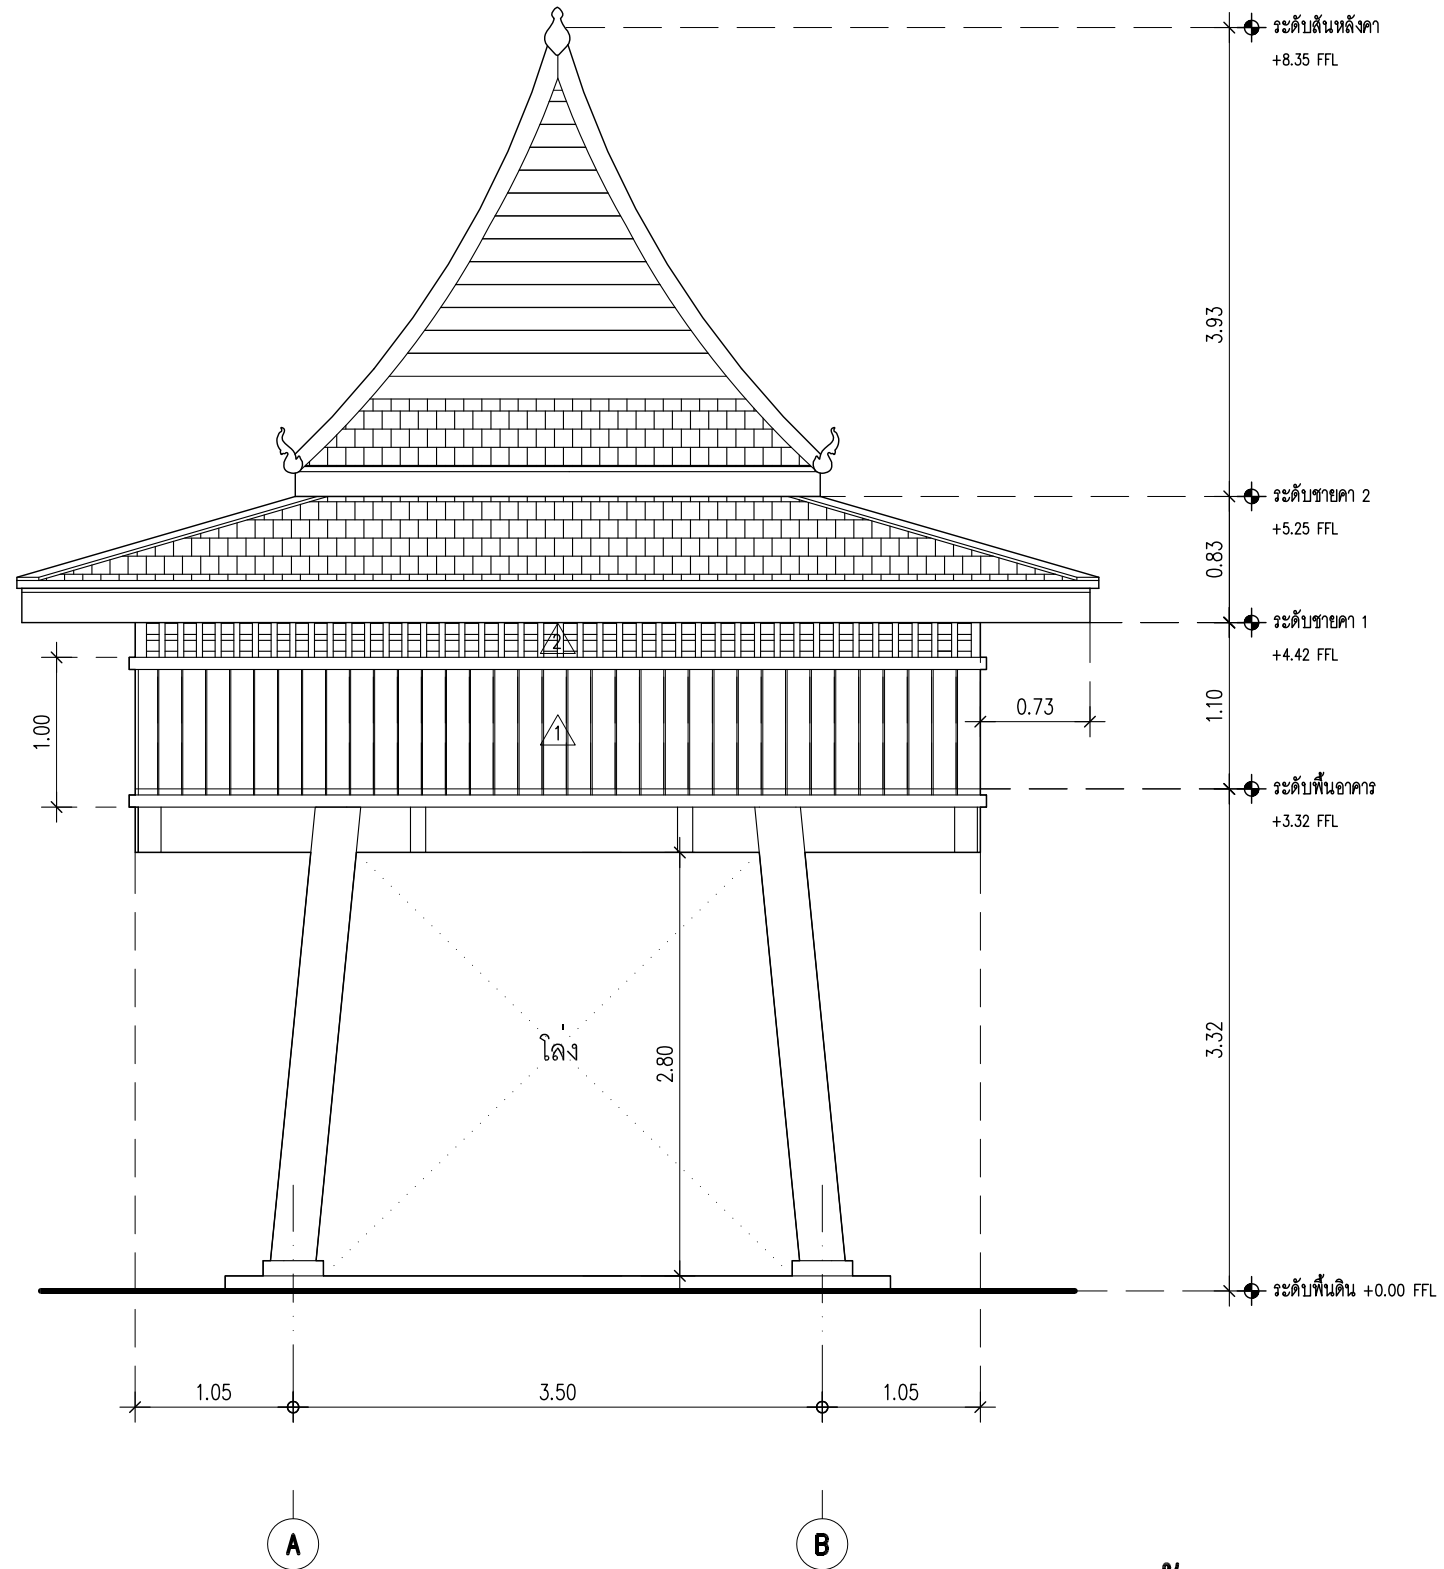

## รูปด้าน 2

มาตราส่วน

1:50

เจ้าของโครงการ (OWNER)



สำนักส่งเสริมศิลปวัฒนธรรม มหาวิทยาลัยเชียงใหม่  
เลขที่ 239 ถ.ห้วยแก้ว ต.สุเทพ อ.เมือง  
จ.เชียงใหม่ 50200

ที่ตั้งโครงการ (LOCATION)

สำนักส่งเสริมศิลปวัฒนธรรม มหาวิทยาลัยเชียงใหม่

ชื่ออาคาร (BUILDING NAME)

อุ้งข้าว 1

ที่ปรึกษาโครงการ (PROJECT ADVISOR)

อาจารย์ ดร. เจริญใจ นิตติ

สถาปนิก (ARCHITECT)

ศิระชัย บุณยะอรุณ ภ.สถ. 12342

วิศวกรโครงสร้าง (STRUCTURAL ENGINEER)

เขียนแบบ (DRAWING BY)

สมชาย เชื้อช่วยชู จันทิง ต่อ

ศิริรัตน์ เพชรรัตน์

ธนภศ อัญญาภรณ์

สำรวจโดย (SURVEY BY)

บัทม์ วงศ์ประดิษฐ์ สมชาย เชื้อช่วยชู

วิสา เสกธีระ ศิริรัตน์ เพชรรัตน์

ภิกวิ วงศ์สุวรรณ บัจจวงษ์ บุญรอด

ยศพร บุญวัฒนา วิศิษฐ์ ศรีพรม

กัทธอง เสือดี สุระชัย แก้วสกุล

ณัฐชา สกุลงาม

ณัฐพล แฉวง

ธนพร วัฒนสุข

อิทธิชัย ศิริมงคล

เนื้อหาแบบ (Sheet Contents)

รูปด้าน 2

มาตราส่วน (Scale)

1:50

วันที่ (DATE)


25 กันยายน 2556

Drawing No.

A-07


Total No.


A-09

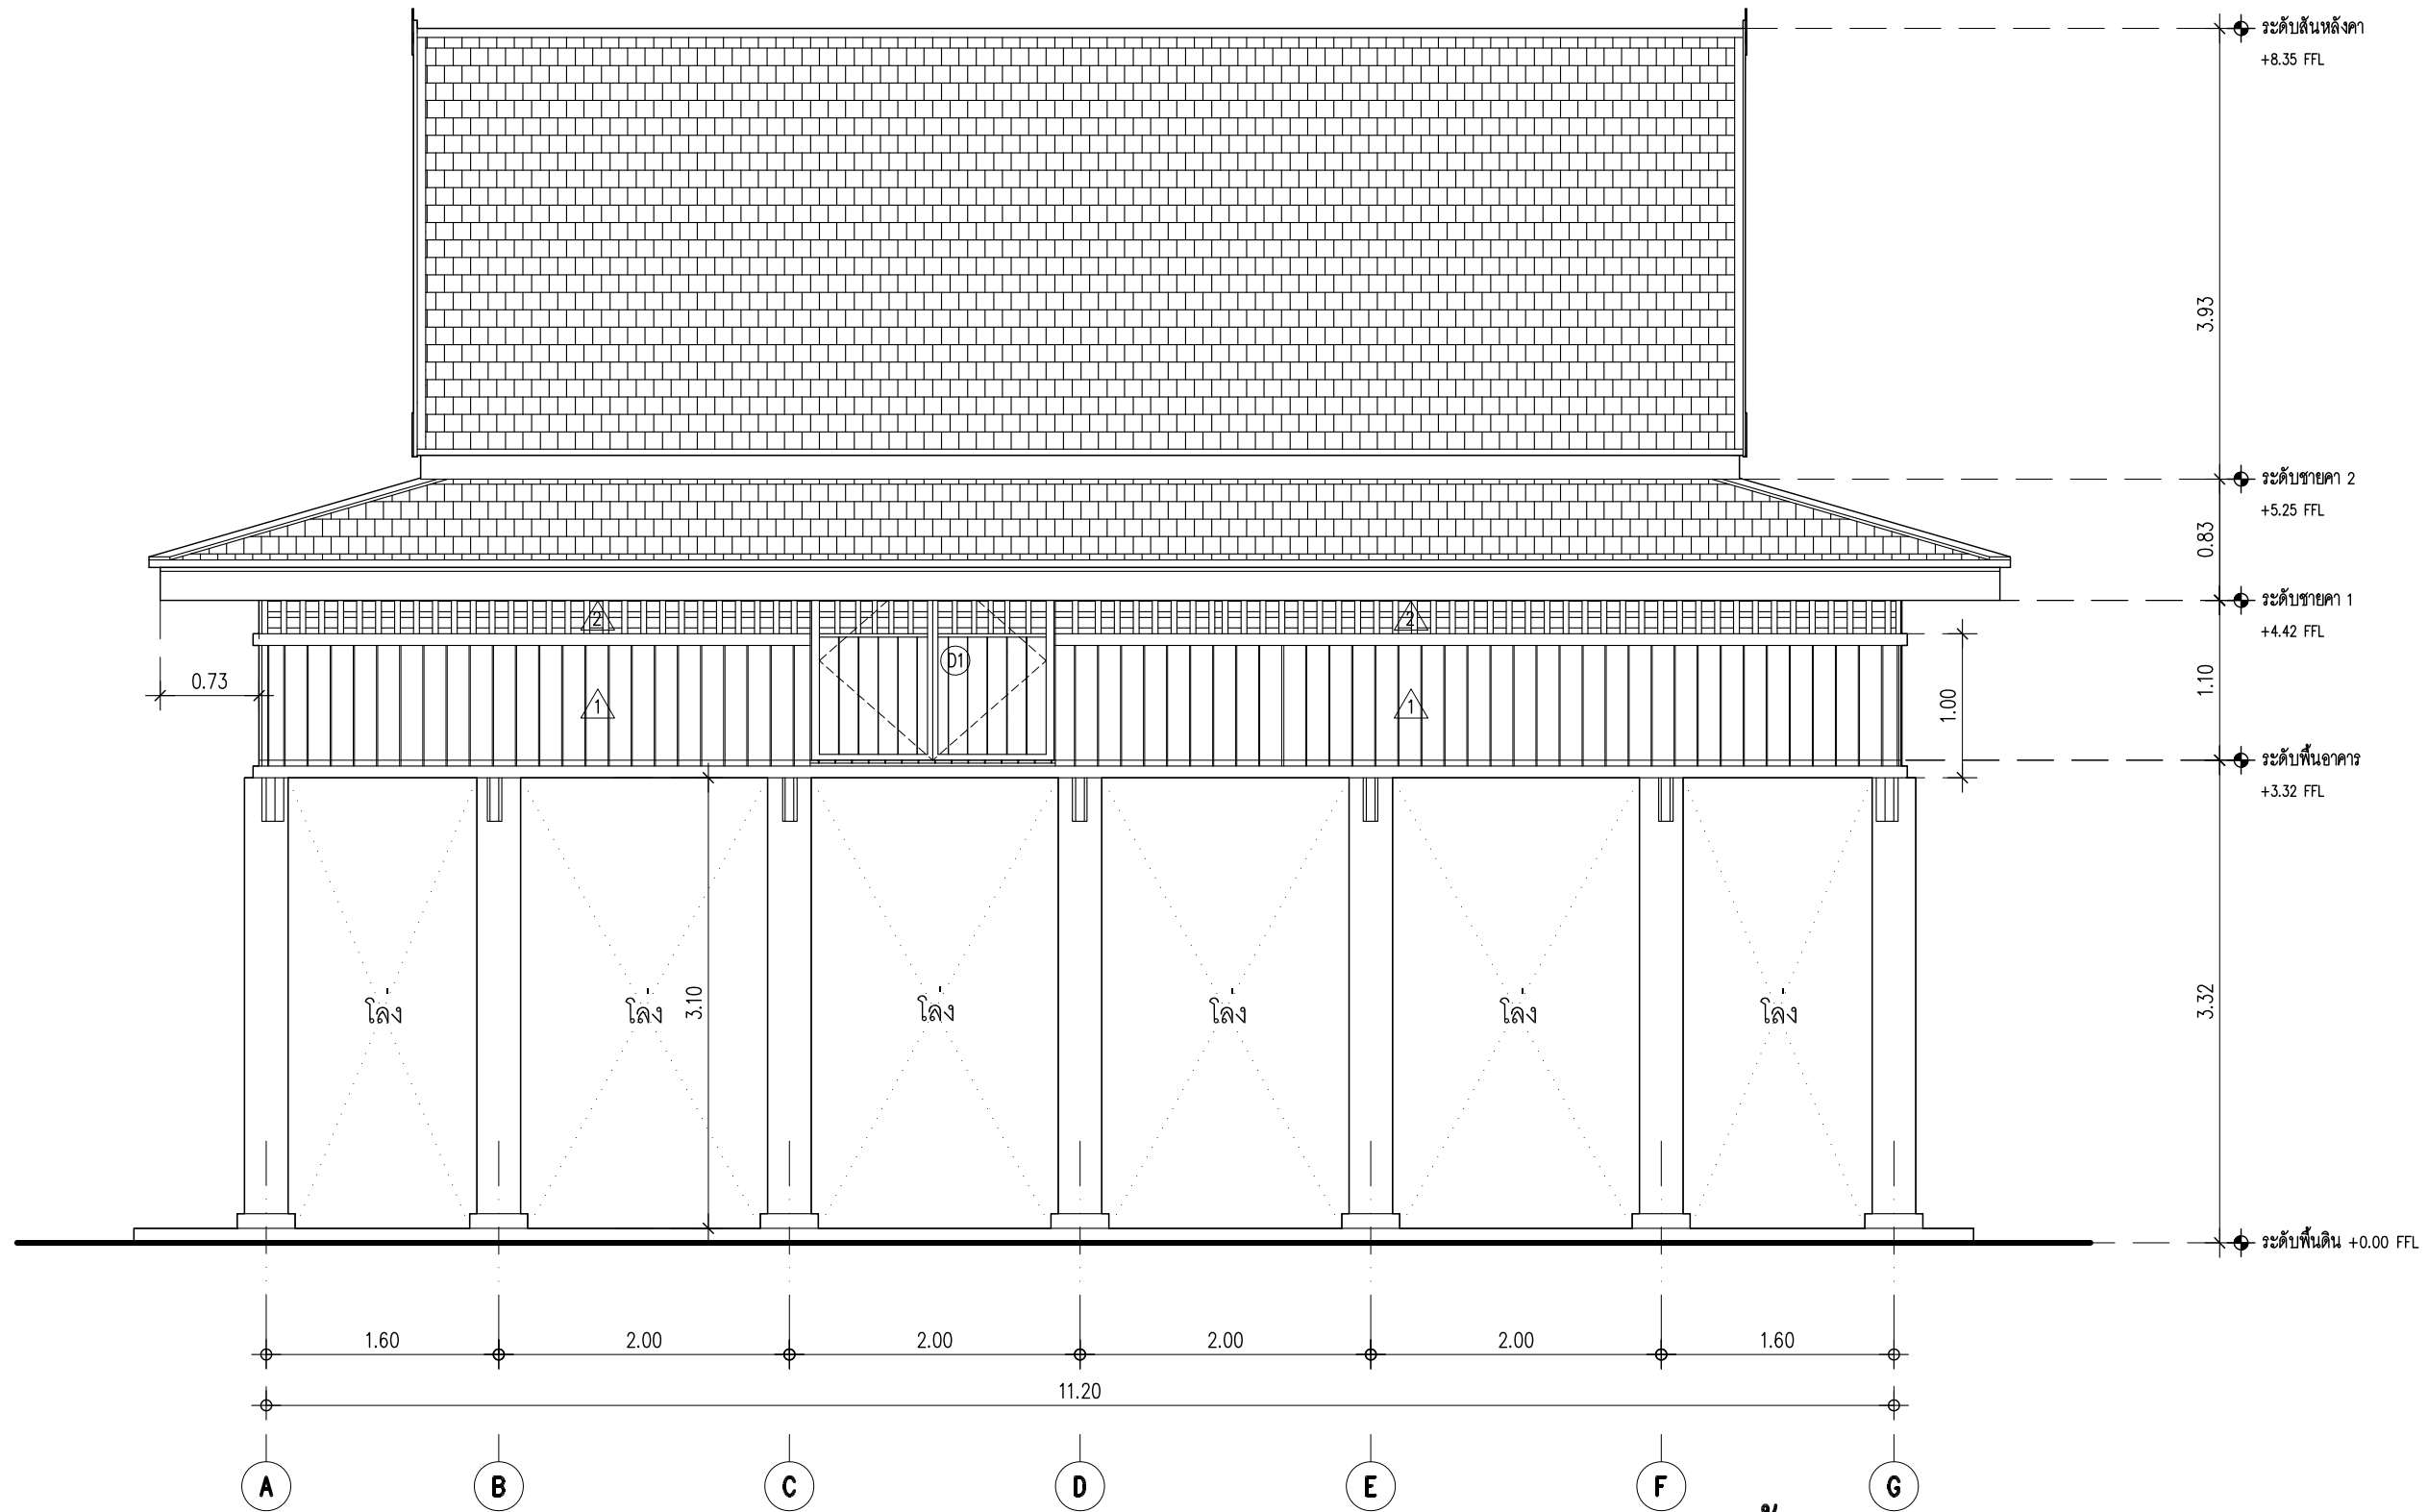

รูปด้าน 3

มาตราส่วน 1:50

<p>เจ้าของโครงการ (OWNER)</p>  <p>สำนักส่งเสริมศิลปวัฒนธรรม มหาวิทยาลัยเชียงใหม่ เลขที่ 239 ถ.ห้วยแก้ว ต.สุเทพ อ.เมือง จ.เชียงใหม่ 50200</p>	
<p>ที่ตั้งโครงการ (LOCATION)</p> <p>สำนักส่งเสริมศิลปวัฒนธรรม มหาวิทยาลัยเชียงใหม่</p>	
<p>ชื่ออาคาร (BUILDING NAME)</p> <p>อุ้งข้าว 1</p>	
<p>ที่ปรึกษาโครงการ (PROJECT ADVISOR)</p> <p>อาจารย์ ดร. เจริญใจ นิตติ</p>	
<p>สถาปนิก (ARCHITECT)</p> <p>ศิระชัย บุณณะอรุณ ภ.สถ. 12342</p>	
<p>วิศวกรโครงสร้าง (STRUCTURAL ENGINEER)</p>	
<p>เขียนแบบ (DRAWING BY)</p> <p>สมชาย เชื้อช่วยชู จันทิงค์ ต่อ ศิริรัตน์ เพชรรัตน์ ธนภศ รัญญภากรณ์</p>	
<p>สำรวจโดย (SURVEY BY)</p> <p>บัทนัม วงศ์ประดิษฐ์ สมชาย เชื้อช่วยชู วิสา เสงธีระ ศิริรัตน์ เพชรรัตน์ ภิกขิ วงศ์สุวรรณ บัจจวงษ์ บุณรอด ศุภพร ปูนวัฒนา วิศิษฐ์ ศรีพรหม กัท้อง เสือดี สุระชัย แก้วสกุล ณิชา สุกุลงาม ณัฐพล แฉวง ธนพร วัฒนสุข อิทธิชัย ศิริพงษ์จล</p>	
<p>เนื้อหาแบบ (Sheet Contents)</p> <p>รูปด้าน 3</p>	
<p>มาตราส่วน (Scale)</p> <p>1:50</p>	
<p>วันที่ (DATE)</p> <p>25 กันยายน 2556</p>	
<p>Drawing No.</p> <p>A-08</p>	<p>Total No.</p> <p>A-09</p>

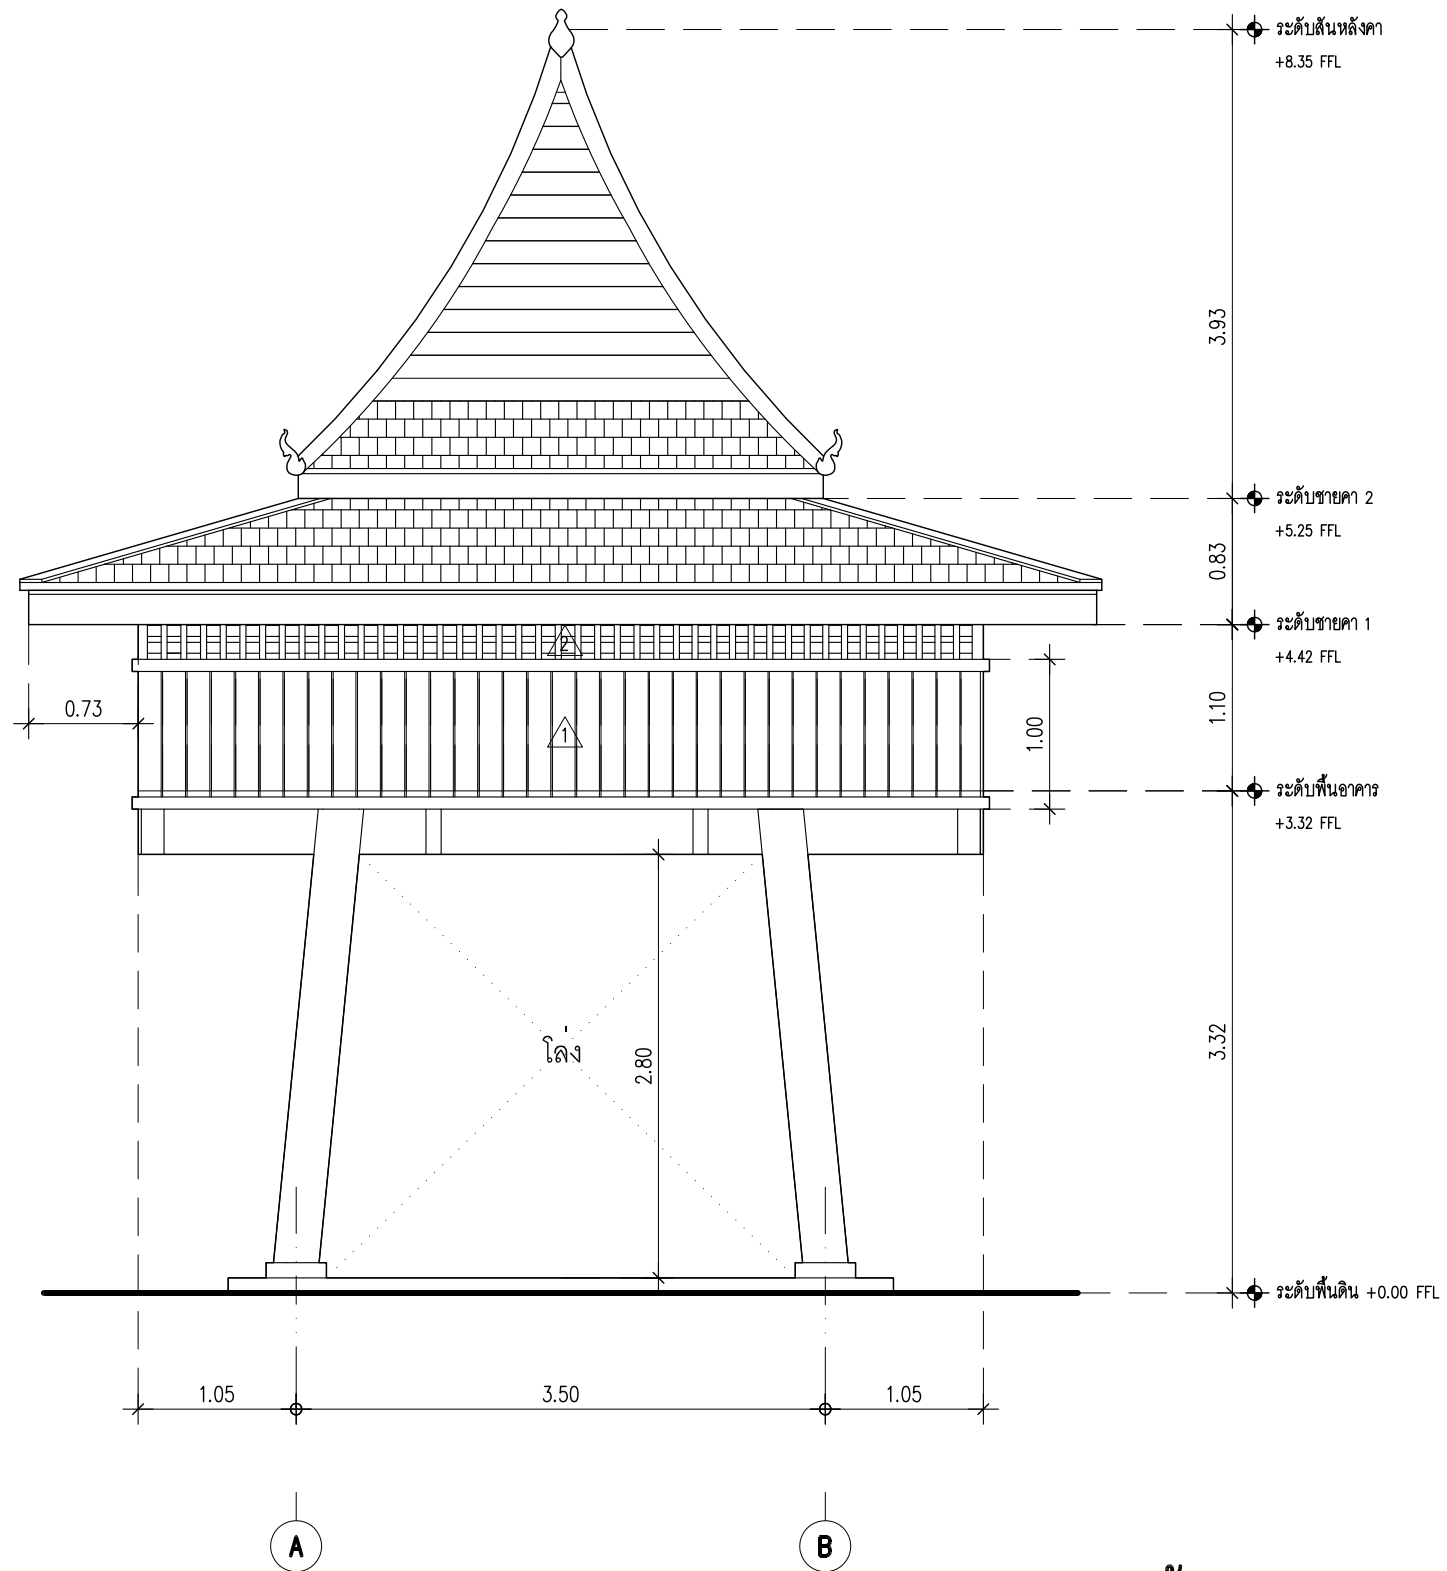

# รูปด้าน 4

มาตราส่วน

1:50

เจ้าของโครงการ (OWNER)



สำนักส่งเสริมศิลปวัฒนธรรม มหาวิทยาลัยเชียงใหม่  
เลขที่ 239 ถ.ห้วยแก้ว ต.สุเทพ อ.เมือง  
จ.เชียงใหม่ 50200

ที่ตั้งโครงการ (LOCATION)

สำนักส่งเสริมศิลปวัฒนธรรม มหาวิทยาลัยเชียงใหม่

ชื่ออาคาร (BUILDING NAME)

อุ้งข้าว 1

ที่ปรึกษาโครงการ (PROJECT ADVISOR)

อาจารย์ ดร. เจริญใจ นิตติ

สถาปนิก (ARCHITECT)

ศิระชัย บุณยะอรุณ ภ.สถ. 12342

วิศวกรโครงสร้าง (STRUCTURAL ENGINEER)

เขียนแบบ (DRAWING BY)

สมชาย เชื้อช่วยชู จันทัง ต่อ  
ศิริรัตน์ เพชรรัตน์  
ธนภศ อัญญาภรณ์

สำรวจโดย (SURVEY BY)

บัทม์ วงศ์ประดิษฐ์ สมชาย เชื้อช่วยชู  
วิสา เสงี่ยมระ ศิริรัตน์ เพชรรัตน์  
ภิกขิ วงศ์สุวรรณ บัจจวงษ์ บุณยรอด  
ยศพร ปุณวัฒนา วิศิษฐ์ ศรีพรหม  
กัทธอง เสือดี สุระชัย นวาศกุล  
ณัฐชา สุกุลงาม  
ณัฐพล แฉวง  
ธนพร วัฒนสุข  
อิทธิชัย ศิริวงจล

เนื้อหาแบบ (Sheet Contents)

รูปด้าน 4

มาตราส่วน (Scale)

1:50

วันที่ (DATE)

25 กันยายน 2556

Drawing No.

A-09


Total No.

A-09

ภาพสามมิติ  
ยุงข้าว 1



ภาพสามมิติ  
ยุงข้าว 1

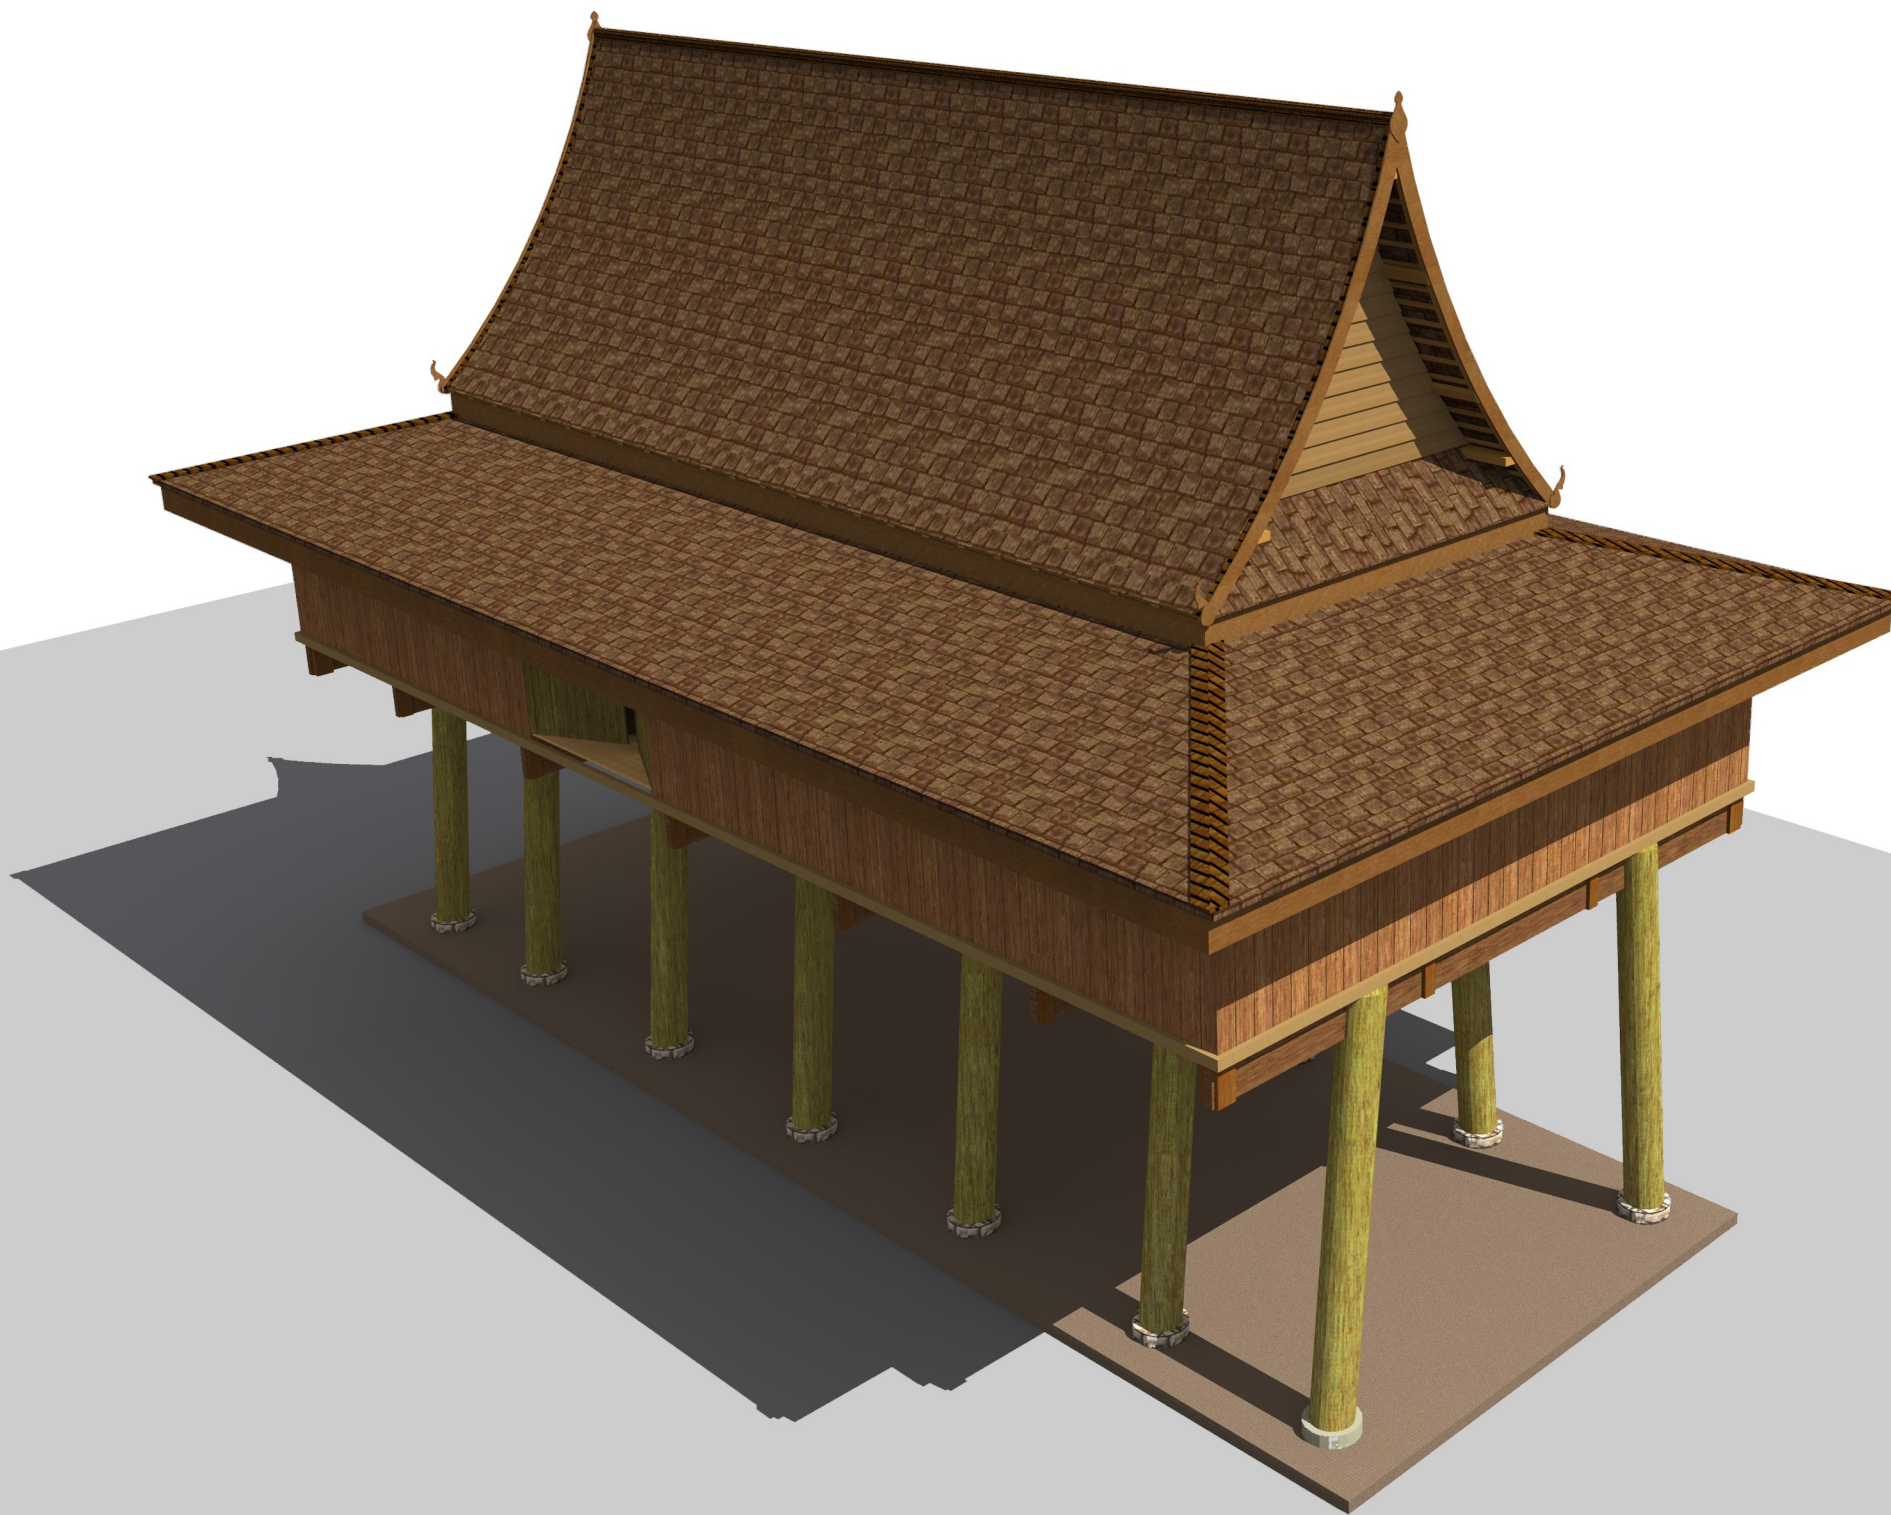

ภาพสามมิติ  
ยุงข้าว 1



ภาพสามมิติ  
ยุงข้าว 1



ภาพสามมิติ  
ยุงข้าว 1

