


เรือนชาวเวียงเชียงใหม่



รายการแบบ					
หมายเลขแบบ	รายละเอียดประกอบแบบ	มาตราส่วน	หมายเลขแบบ	รายละเอียดประกอบแบบ	มาตราส่วน
	รายการแบบจากสถาปัตยกรรม				
	รายการประกอบแบบ สัญลักษณ์ และ ข้อกำหนดต่าง ๆ				
	ปกหน้า	-			
A-00	รายการแบบ สัญลักษณ์ที่ใช้ในแบบ แผนที่ตั้งโครงการ รายการวัสดุประกอบแบบ	-			
	ผังบริเวณ ผังอาคาร				
A-01	ผังพื้น 1	1:50			
A-02	ผังพื้น 2	1:50			
A-03	ผังหลังคา	1:50			
	รูปตัดอาคาร				
A-04	รูปตัด A	1:50			
A-05	รูปตัด B	1:50			
	รูปด้านอาคาร				
A-06	รูปด้าน 1	1:50			
A-07	รูปด้าน 2	1:50			
A-08	รูปด้าน 3	1:50			
A-09	รูปด้าน 4	1:50			

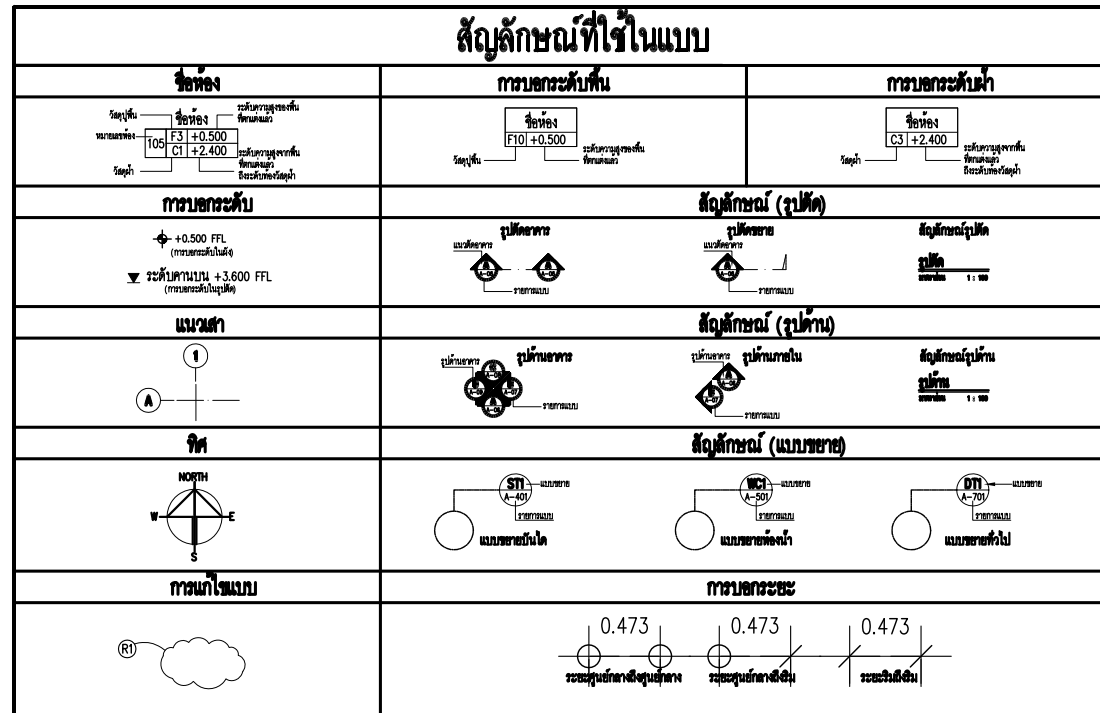


สัญลักษณ์รายการวัสดุที่ใช้ในโครงการ

	สัญลักษณ์	รายการวัสดุ	รายการ รุ่น/สี	หมายเหตุ
งานพื้น	F1	พื้นไม้ 1"x4"		
	F2	พื้นไม้ 1"x4" เหนือรอง 1 ซม.		
งานผนัง	⚠	ผนังไม้ 1"x10" สอดคานตั้ง ปิดรอยต่อด้วยค้ำไม้ 1/2"x2"		
งานฝ้า	①	ฝ้าไม้ 1"x4"		
งานหลังคา	R1	หลังคากระเบื้องดินเผา		

แผนที่ตั้งโครงการ

เจ้าของโครงการ (OWNER)



สำนักส่งเสริมศิลปวัฒนธรรม มหาวิทยาลัยเชียงใหม่
เลขที่ 239 ถ.พ่วงแก้ว ต.สุเทพ อ.เมือง จ.เชียงใหม่ 50200

ที่ตั้งโครงการ (LOCATION)

สำนักส่งเสริมศิลปวัฒนธรรม มหาวิทยาลัยเชียงใหม่

ชื่ออาคาร(BUILDING NAME)

เรือนชาวเวียงเชียงใหม่

ที่ปรึกษาโครงการ (PROJECT ADVISOR)

อาจารย์ ดร. เจริญใจ นิตศิริ

สถาปนิก (ARCHITECT)

ศิธรชัย บุณยะธรรมณ์ ภ.ศด 12342

วิศวกรโครงสร้าง (STRUCRAL ENGINEER)

เขียนแบบ (DRAWING BY)

สมชาย เชื้อช่วยชู จันเพ็ง ต้อ
ศิริรัตน์ เพชรรัตน์
ธนกฤต อัญญาภรณ์

สำรวจโดย (SURVEY BY)

บัทม์ วงศ์ประสิทธิ์ชัย สมชาย เชื้อช่วยชู
วิสา เสงี่ยมระ ศิริรัตน์ เพชรรัตน์
ภิกขิ วงศ์สุวรรณ บังจวงษ์ บุณยะ
ยศพร ปุณณวัฒนา วิศิษฐ์ ศรีพรหม
กัท้อง เสือดี สุรเชษฐ์ แก้วสกุล
ณัฐชา สกุลงาม
ณัฐพล แสงวง
ธนพร วัฒนสุข
อิทธิชัย ศิริธรรมจล

เนื้อหาแบบ (Sheet Contents)

รายการประกอบแบบ


มาตราส่วน (Scale)

1:50

วันที่ (DATE)

25 กันยายน 2556


Drawing No.	Total No.
A-00	A-09

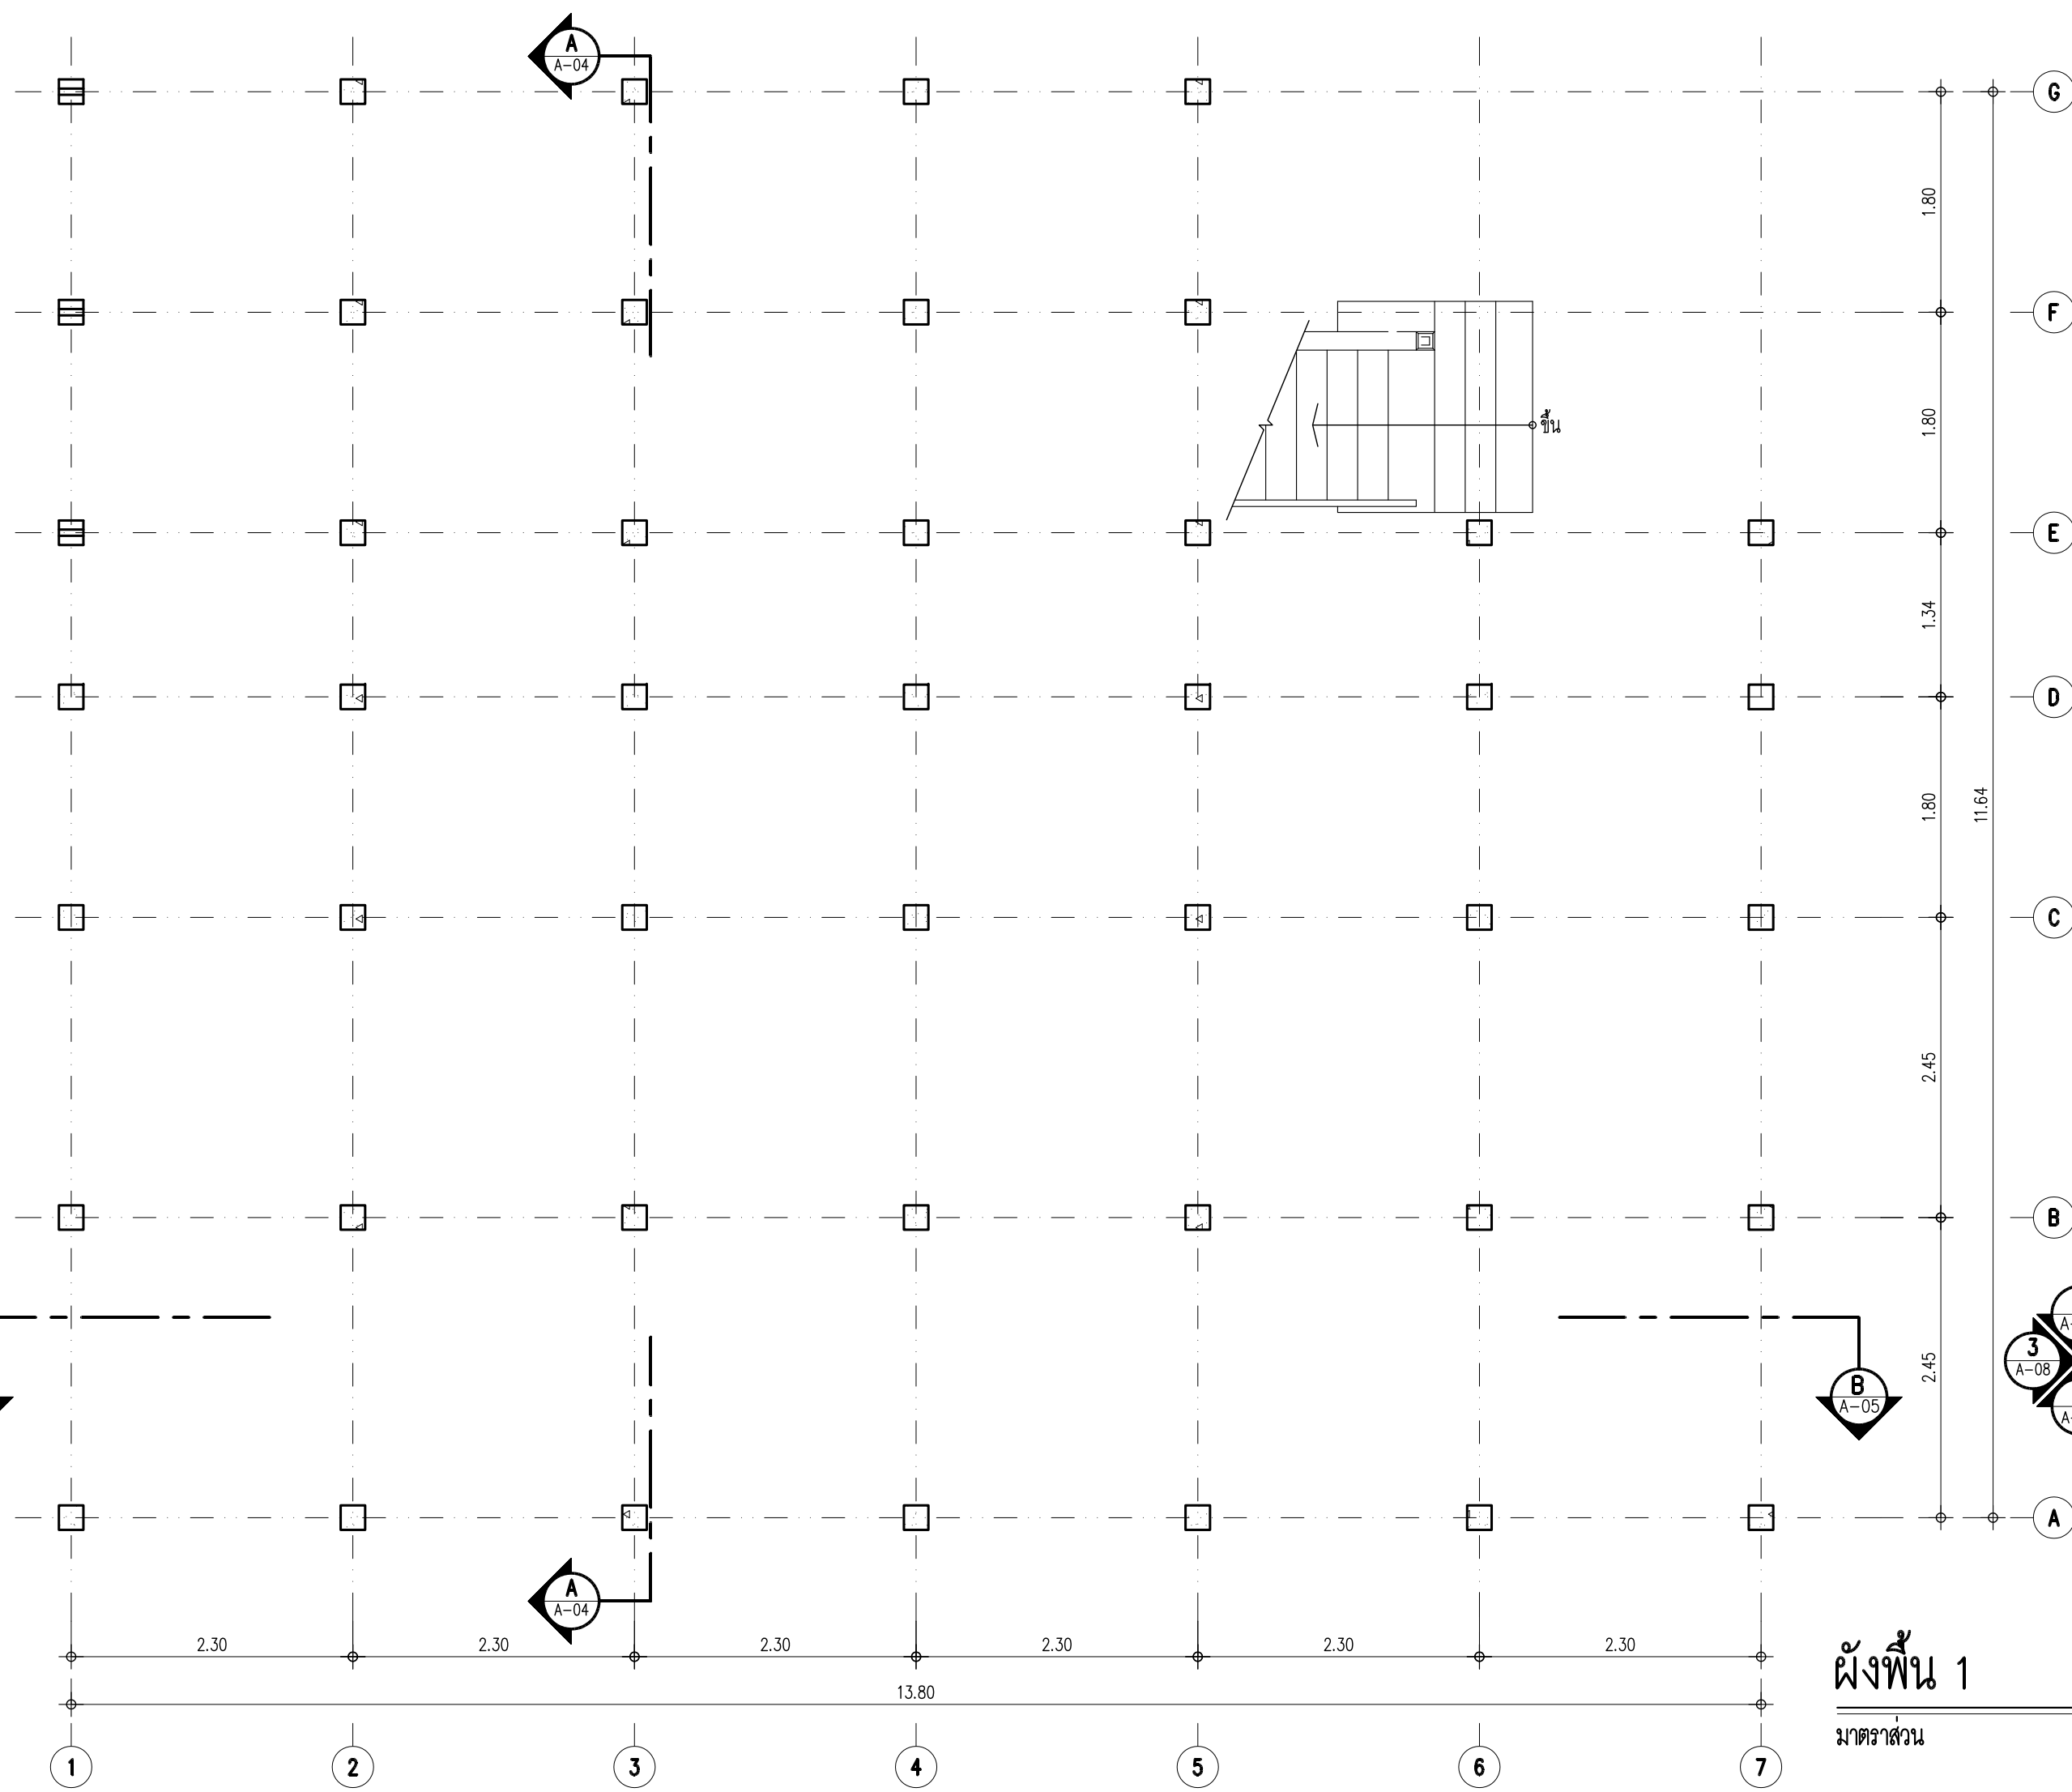


เจ้าของโครงการ (OWNER)  สำนักส่งเสริมศิลปวัฒนธรรม มหาวิทยาลัยเชียงใหม่ เลขที่ 239 ถ.พหลโยธิน ต.สุเทพ อ.เมือง จ.เชียงใหม่ 50200																			
ที่ตั้งโครงการ (LOCATION) สำนักส่งเสริมศิลปวัฒนธรรม มหาวิทยาลัยเชียงใหม่																			
ชื่ออาคาร (BUILDING NAME) เรือนชาวเวียงเชียงใหม่																			
ที่ปรึกษาโครงการ (PROJECT ADVISOR) อาจารย์ ดร. นริยง โข นิตติ																			
สถาปนิก (ARCHITECT) ชิตชัย บุณนธวรรณ ภ.สถ. 12342																			
วิศวกรโครงสร้าง (STRUCTURAL ENGINEER)																			
เขียนแบบ (DRAWING BY) สมชาย เชื้อช่วยชู จันทัง ตอ ศิริรัตน์ เพชรรัตน์ ธนภักดิ์ ธัญญาภรณ์																			
สำรวจโดย (SURVEY BY) <table border="1"> <tr> <td>บัทม์ วงศ์ประสิทธิ์ชู</td> <td>สมชาย เชื้อช่วยชู</td> </tr> <tr> <td>วิสา เสกธีระ</td> <td>ศิริรัตน์ เพชรรัตน์</td> </tr> <tr> <td>ภิกขุ วงศ์สุวรรณ</td> <td>ปัจจุเดช บุณนธ</td> </tr> <tr> <td>ยศพร ปิ่นวัฒนา</td> <td>วิศิษฐ์ ศรีพรหม</td> </tr> <tr> <td>กัทธอง เสือดี</td> <td>สุรเชษฐ์ แก้วสกุล</td> </tr> <tr> <td>ณัฐชา สกุลงาม</td> <td></td> </tr> <tr> <td>ณัฐพล แสงวง</td> <td></td> </tr> <tr> <td>ธนพร วิวัฒน์สุข</td> <td></td> </tr> <tr> <td>สิทธิชัย ศิริวงจล</td> <td></td> </tr> </table>		บัทม์ วงศ์ประสิทธิ์ชู	สมชาย เชื้อช่วยชู	วิสา เสกธีระ	ศิริรัตน์ เพชรรัตน์	ภิกขุ วงศ์สุวรรณ	ปัจจุเดช บุณนธ	ยศพร ปิ่นวัฒนา	วิศิษฐ์ ศรีพรหม	กัทธอง เสือดี	สุรเชษฐ์ แก้วสกุล	ณัฐชา สกุลงาม		ณัฐพล แสงวง		ธนพร วิวัฒน์สุข		สิทธิชัย ศิริวงจล	
บัทม์ วงศ์ประสิทธิ์ชู	สมชาย เชื้อช่วยชู																		
วิสา เสกธีระ	ศิริรัตน์ เพชรรัตน์																		
ภิกขุ วงศ์สุวรรณ	ปัจจุเดช บุณนธ																		
ยศพร ปิ่นวัฒนา	วิศิษฐ์ ศรีพรหม																		
กัทธอง เสือดี	สุรเชษฐ์ แก้วสกุล																		
ณัฐชา สกุลงาม																			
ณัฐพล แสงวง																			
ธนพร วิวัฒน์สุข																			
สิทธิชัย ศิริวงจล																			
เนื้อหาแบบ (Sheet Contents) ผังพื้น 1																			
มาตราส่วน (Scale) 1:50																			
วันที่ (DATE) 25 กันยายน 2556																			
Drawing No. A-01	Total No. A-09																		

ผังพื้น 1
 1:50



เจ้าของโครงการ (OWNER)  สำนักส่งเสริมศิลปวัฒนธรรม มหาวิทยาลัยเชียงใหม่ เลขที่ 239 ถ.พหลโยธิน ต.สุเทพ อ.เมือง จ.เชียงใหม่ 50200	
ที่ตั้งโครงการ (LOCATION) สำนักส่งเสริมศิลปวัฒนธรรม มหาวิทยาลัยเชียงใหม่	
ชื่ออาคาร (BUILDING NAME) เรือนชาวเวียงเชียงใหม่	
ที่ปรึกษาโครงการ (PROJECT ADVISOR) อาจารย์ ดร. เจริญใจ นิตศิริ	
สถาปนิก (ARCHITECT) ชिरินท์ เพชรรัตน์ ภ.ศ.ด. 12342	
วิศวกรโครงสร้าง (STRUCTURAL ENGINEER)	
เขียนแบบ (DRAWING BY) สมชาย เชื้อข่อย จันทัง ตอ ศิริรัตน์ เพชรรัตน์ ธนกฤต ธีบุญภรณ์	
สำรวจโดย (SURVEY BY) บัณฑิต วงศ์ประสิทธิ์ชัย สมชาย เชื้อข่อย วิสา แกก๊ะศิริ ศิริรัตน์ เพชรรัตน์ ภิกขิ วงศ์สุวรรณ บัจจวงษ์ บุณรอด ยศพร บุญวัฒนา วิศิษฐ์ ศรีธรรม กัทธอง เสือดี สุรเชษฐ์ แก้วสกุล ณัฐชา สกุลงาม ณัฐพล แสงวง ธนพร วัฒนสุข สิทธิชัย ศิริธรรมจล	
เนื้อหาแบบ (Sheet Contents) ผนัง 2	
มาตราส่วน (Scale) 1:50	
วันที่ (DATE) 25 กันยายน 2556	
Drawing No. A-02	Total No. A-09

ผนัง 2
 1:50

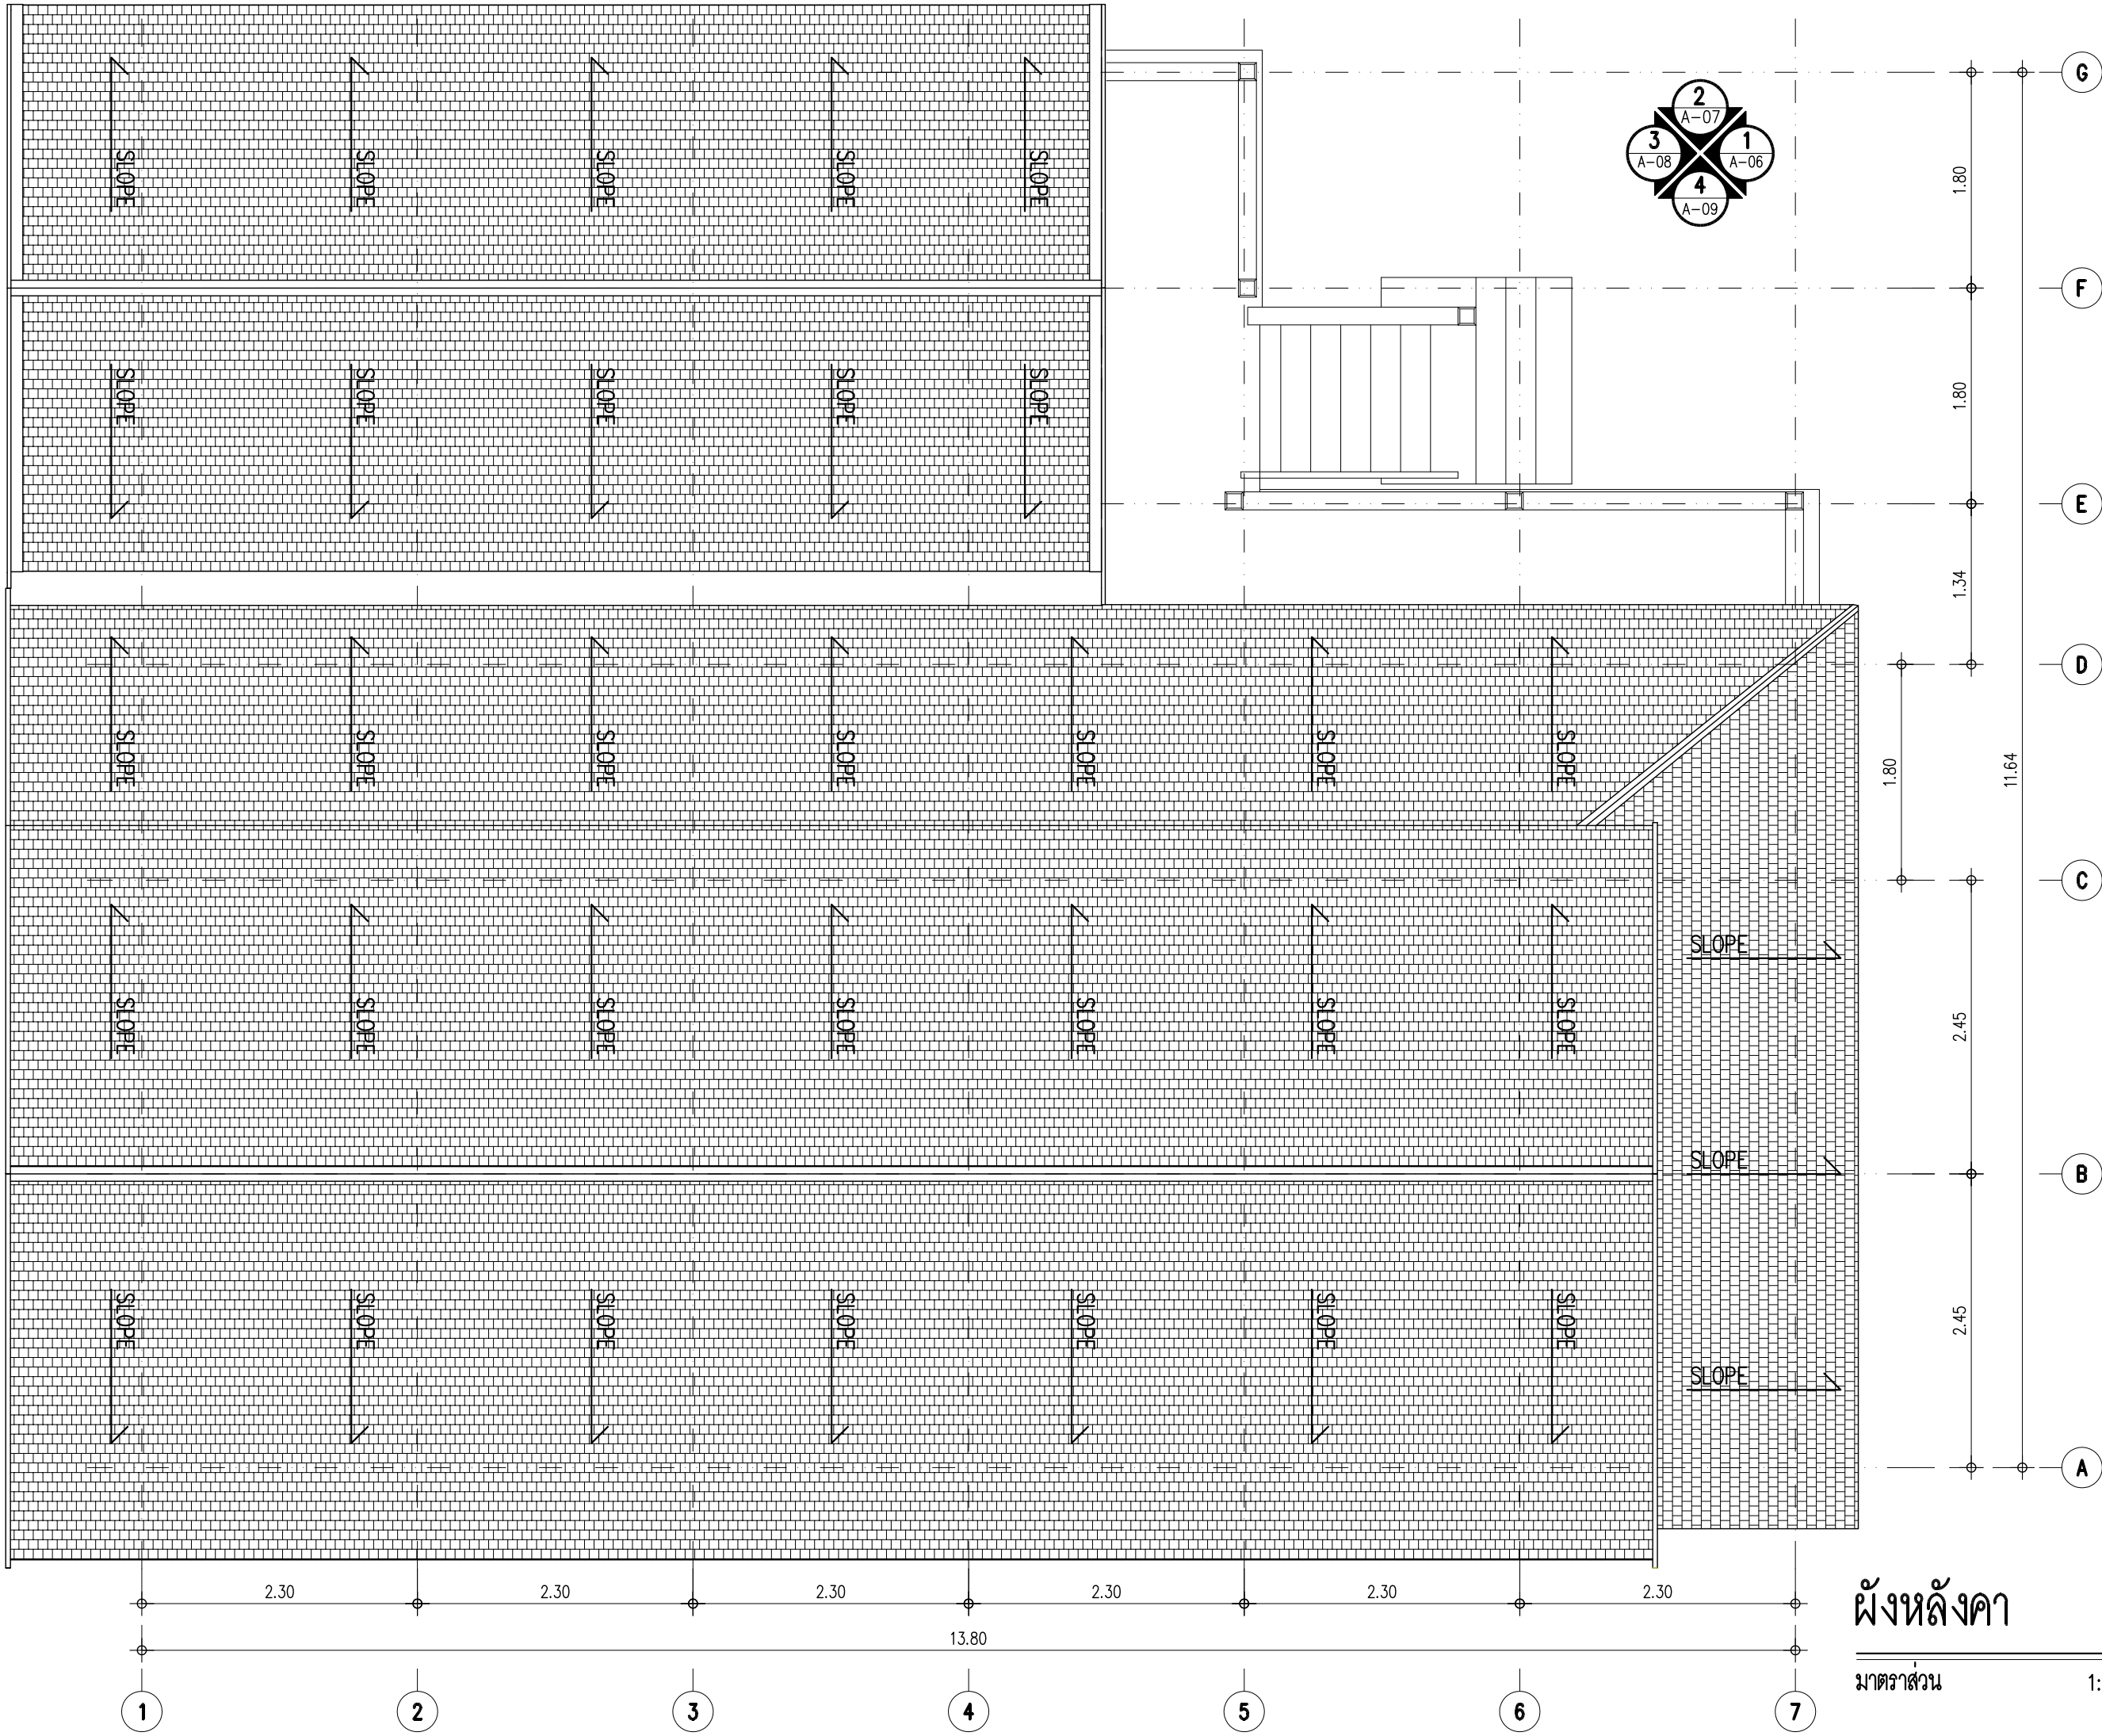

เจ้าของโครงการ (OWNER)  สำนักส่งเสริมศิลปวัฒนธรรม มหาวิทยาลัยเชียงใหม่ เลขที่ 239 ถ.พหลโยธิน ต.สุเทพ อ.เมือง จ.เชียงใหม่ 50200																			
ที่ตั้งโครงการ (LOCATION) สำนักส่งเสริมศิลปวัฒนธรรม มหาวิทยาลัยเชียงใหม่																			
ชื่ออาคาร (BUILDING NAME) เรือนชาวเวียงเชียงใหม่																			
ที่ปรึกษาโครงการ (PROJECT ADVISOR) อาจารย์ ดร. เจริญใจ นิตติ																			
สถาปนิก (ARCHITECT) อิศริชัย บุณนเศรษฐ์ ร.ศ.ด. 12342																			
วิศวกรโครงสร้าง (STRUCTURAL ENGINEER)																			
เขียนแบบ (DRAWING BY) สมชาย เชื้อช่วยชู จันทิง ต้อ ศิริรัตน์ เพชรรัตน์ ธนภาค อัญญาภรณ์																			
สำรวจโดย (SURVEY BY) <table border="1"> <tr> <td>บัทม์ วงศ์ประดิษฐ์</td> <td>สมชาย เชื้อช่วยชู</td> </tr> <tr> <td>วิสา แสงธิระ</td> <td>ศิริรัตน์ เพชรรัตน์</td> </tr> <tr> <td>ภิกขิ วงศ์สุวรรณ</td> <td>ปัจจุเดช บุณรอด</td> </tr> <tr> <td>ยศพร บุญวัฒนา</td> <td>วิศิษฐ์ ศรีธรรม</td> </tr> <tr> <td>กัททอง เสือดี</td> <td>สุวชาญ แก้วสกุล</td> </tr> <tr> <td>ณัฏฐา สกุลงาม</td> <td></td> </tr> <tr> <td>ณัฐพล แสงวง</td> <td></td> </tr> <tr> <td>ธนพร วัฒนสุข</td> <td></td> </tr> <tr> <td>อิทธิชัย ศิริวงมจล</td> <td></td> </tr> </table>		บัทม์ วงศ์ประดิษฐ์	สมชาย เชื้อช่วยชู	วิสา แสงธิระ	ศิริรัตน์ เพชรรัตน์	ภิกขิ วงศ์สุวรรณ	ปัจจุเดช บุณรอด	ยศพร บุญวัฒนา	วิศิษฐ์ ศรีธรรม	กัททอง เสือดี	สุวชาญ แก้วสกุล	ณัฏฐา สกุลงาม		ณัฐพล แสงวง		ธนพร วัฒนสุข		อิทธิชัย ศิริวงมจล	
บัทม์ วงศ์ประดิษฐ์	สมชาย เชื้อช่วยชู																		
วิสา แสงธิระ	ศิริรัตน์ เพชรรัตน์																		
ภิกขิ วงศ์สุวรรณ	ปัจจุเดช บุณรอด																		
ยศพร บุญวัฒนา	วิศิษฐ์ ศรีธรรม																		
กัททอง เสือดี	สุวชาญ แก้วสกุล																		
ณัฏฐา สกุลงาม																			
ณัฐพล แสงวง																			
ธนพร วัฒนสุข																			
อิทธิชัย ศิริวงมจล																			
เนื้อหาแบบ (Sheet Contents) ผังหลังคา																			
มาตราส่วน (Scale) 1:50																			
วันที่ (DATE) 25 กันยายน 2556																			
Drawing No. A-03	Total No. A-09																		


ผังหลังคา
 มาตรฐาน 1:50




รูปตัด A

มาตราส่วน 1:50

เจ้าของโครงการ (OWNER)  สำนักส่งเสริมศิลปวัฒนธรรม มหาวิทยาลัยเชียงใหม่ เลขที่ 239 ถ.พหลโยธิน ต.สุเทพ อ.เมือง จ.เชียงใหม่ 50200	
ที่ตั้งโครงการ (LOCATION) สำนักส่งเสริมศิลปวัฒนธรรม มหาวิทยาลัยเชียงใหม่	
ชื่ออาคาร (BUILDING NAME) เรือนชาวเวียงเชียงใหม่	
ที่ปรึกษาโครงการ (PROJECT ADVISOR) อาจารย์ ดร. เจริญใจ นิตศิริ	
สถาปนิก (ARCHITECT) อิศริชัย บุณณะอรุณ ภ.สถ. 12342	
วิศวกรโครงสร้าง (STRUCTURAL ENGINEER)	
เขียนแบบ (DRAWING BY) อนุชัช เชื้อช่วยชู จันทัง ตอ ศิริรัตน์ เพชรรัตน์ ธนภาค ธีรบุญธรรม	
สำรวจโดย (SURVEY BY) บัณฑิต วงศ์ประสิทธิ์ อนุชัช เชื้อช่วยชู วิสา เสงี่ยมะ ศิริรัตน์ เพชรรัตน์ ภิกขิ วงศ์สุวรรณ บัณฑิต วงศ์ประสิทธิ์ ยศพร บุญวัฒนา วิศิษฐ์ ศรีธรรม กัทธอง เสือดี สุรเชษฐ์ แก้วสกุล ณัฐชา สกุลงาม ณัฐพล แสงวง ธนพร วัฒนสุข อธิชัย ศิริธรรมมงคล	
เนื้อหาแบบ (Sheet Contents) รูปตัด A	
มาตราส่วน (Scale) 1:50	
วันที่ (DATE) 25 กันยายน 2556	
Drawing No. A-04	Total No. A-09

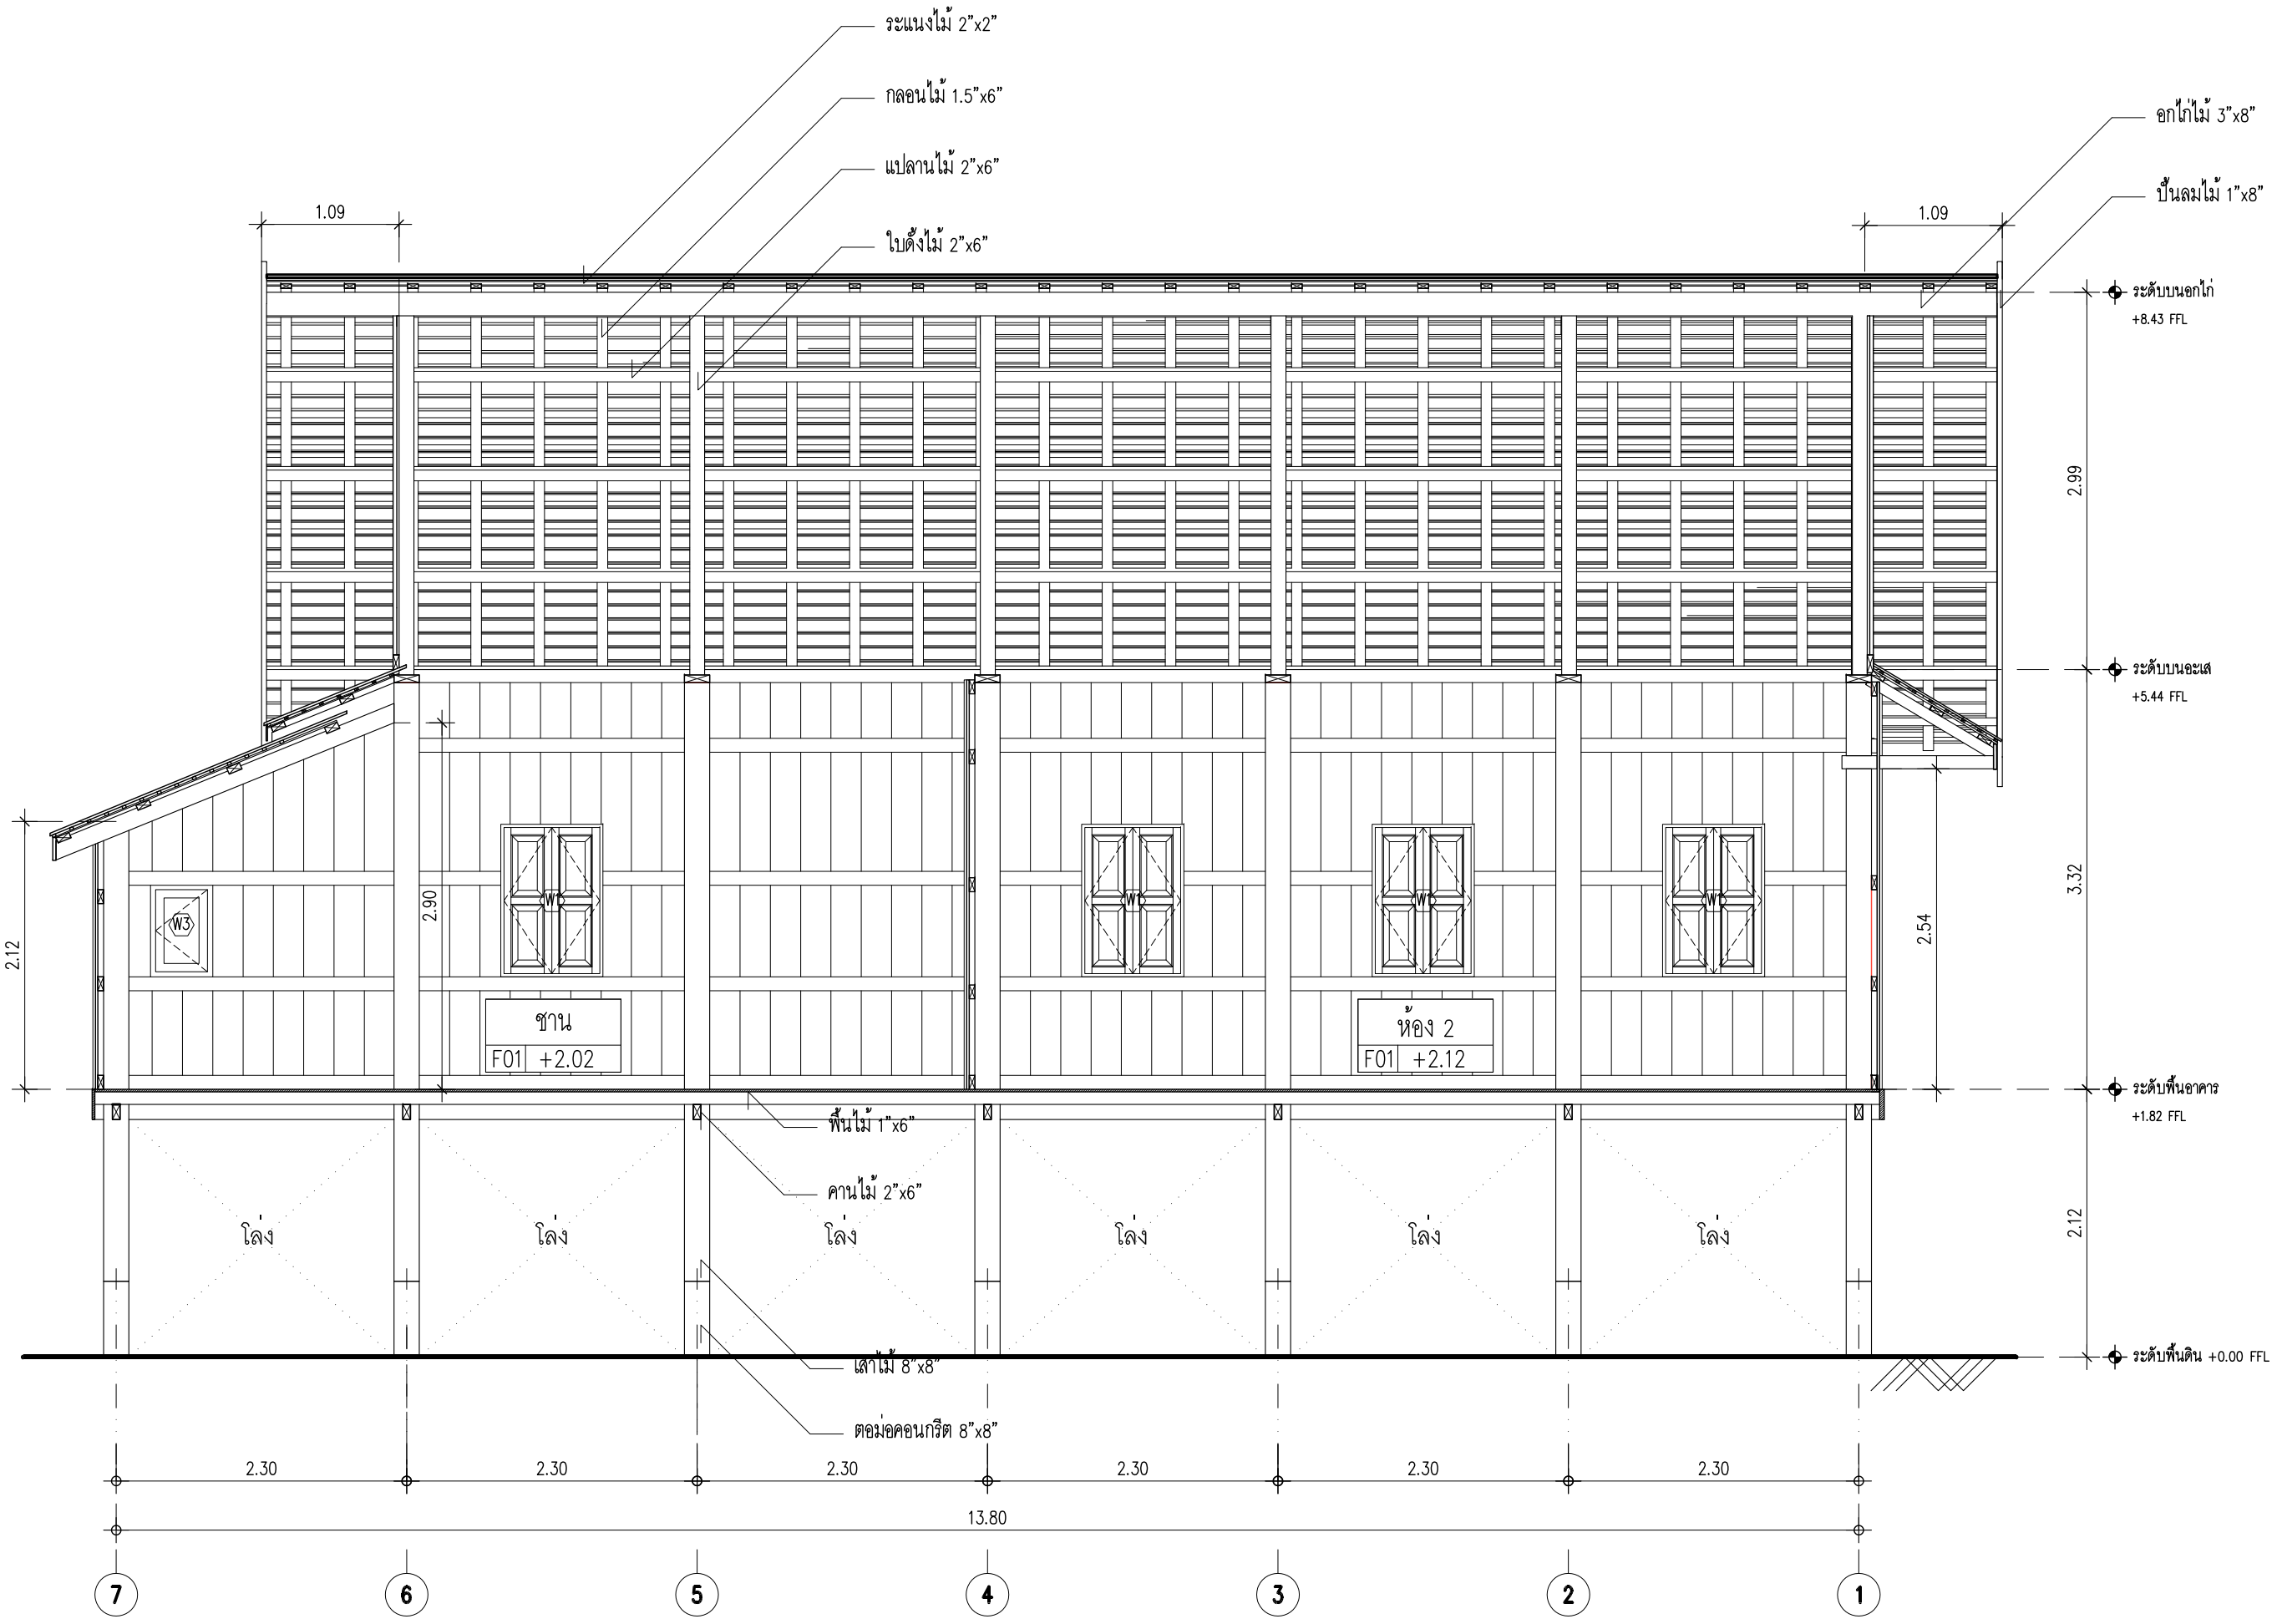

เจ้าของโครงการ (OWNER)  สำนักส่งเสริมศิลปวัฒนธรรม มหาวิทยาลัยเชียงใหม่ เลขที่ 239 ถ.พหลโยธิน ต.สุเทพ อ.เมือง จ.เชียงใหม่ 50200	
ที่ตั้งโครงการ (LOCATION) สำนักส่งเสริมศิลปวัฒนธรรม มหาวิทยาลัยเชียงใหม่	
ชื่ออาคาร (BUILDING NAME) เรือนชาวเวียงเชียงใหม่	
ที่ปรึกษาโครงการ (PROJECT ADVISOR) อาจารย์ ดร. เจริญใจ นิตติ	
สถาปนิก (ARCHITECT) อิศริชัย บุณยะอรุณ ภ.สถ. 12342	
วิศวกรโครงสร้าง (STRUCTURAL ENGINEER)	
เขียนแบบ (DRAWING BY) สมชาย เชื้อช่วยชู จันทัง ต่อ ศิริรัตน์ เพชรรัตน์ ธนภาค ธีรบุญภรณ์	
สำรวจโดย (SURVEY BY) บัณฑิต วงศ์ประสิทธิ์ชัย สมชาย เชื้อช่วยชู วิสา แสงธีระ ศิริรัตน์ เพชรรัตน์ ภิกขิ วงศ์สุวรรณ บังจวง บุณรอด ยศพร บุญวัฒนา วิศิษฐ์ ศรีพรหม กิติกอง เสือดี สุระชัย แก้วสกุล ณัฐชา สกุลงาม ณัฐพล แสงวง ธนพร วัฒนสุข อธิชัย ศิริวงจล	
เนื้อหาแบบ (Sheet Contents) รูปตัด B	
มาตราส่วน (Scale) 1:50	
วันที่ (DATE) 25 กันยายน 2556	
Drawing No. A-05	Total No. A-09

รูปตัด B
 มาตรฐาน 1:50



รูปด้าน 1

มาตราส่วน

1:50

เจ้าของโครงการ (OWNER)



สำนักส่งเสริมศิลปวัฒนธรรม มหาวิทยาลัยเชียงใหม่
เลขที่ 239 ถ.พหลโยธิน ต.สุเทพ อ.เมือง
จ.เชียงใหม่ 50200

ที่ตั้งโครงการ (LOCATION)

สำนักส่งเสริมศิลปวัฒนธรรม มหาวิทยาลัยเชียงใหม่

ชื่ออาคาร (BUILDING NAME)

เรือนชาวเวียงเชียงใหม่

ที่ปรึกษาโครงการ (PROJECT ADVISOR)

อาจารย์ ดร. เจริญใจ นิตติ

สถาปนิก (ARCHITECT)

ศิรชัย บุณยะอรุณ ภ.ศ.ด. 12342

วิศวกรโครงสร้าง (STRUCTURAL ENGINEER)

เขียนแบบ (DRAWING BY)

สมชาย เชื้อช่วยชู จันทัง ต่อ
ศิริรัตน์ เพชรรัตน์
อนกฤต รัตนวงกรณ์

สำรวจโดย (SURVEY BY)

ปัทม์ วงศ์ประดิษฐ์ สมชาย เชื้อช่วยชู
วิลา แกก๊ะศิริ ศิริรัตน์ เพชรรัตน์
ภิกขิ วงศ์สุวรรณ บัจจวงษ์ บุญรอด
ยศพร บุญวัฒนา วิศิษฐ์ ศรีพรหม
กัทธอง เสือ สุระชัย แก้วสกุล
ณัฐชา สกุลงาม
ณัฐพล แสงวง
ธนพร วัฒนสุข
อิทธิชัย ศิริวงษ์มงคล

เนื้อหาแบบ (Sheet Contents)

รูปด้าน A

มาตราส่วน (Scale)

1:50

วันที่ (DATE)


25 กันยายน 2556

Drawing No.

A-06

Total No.

A-09

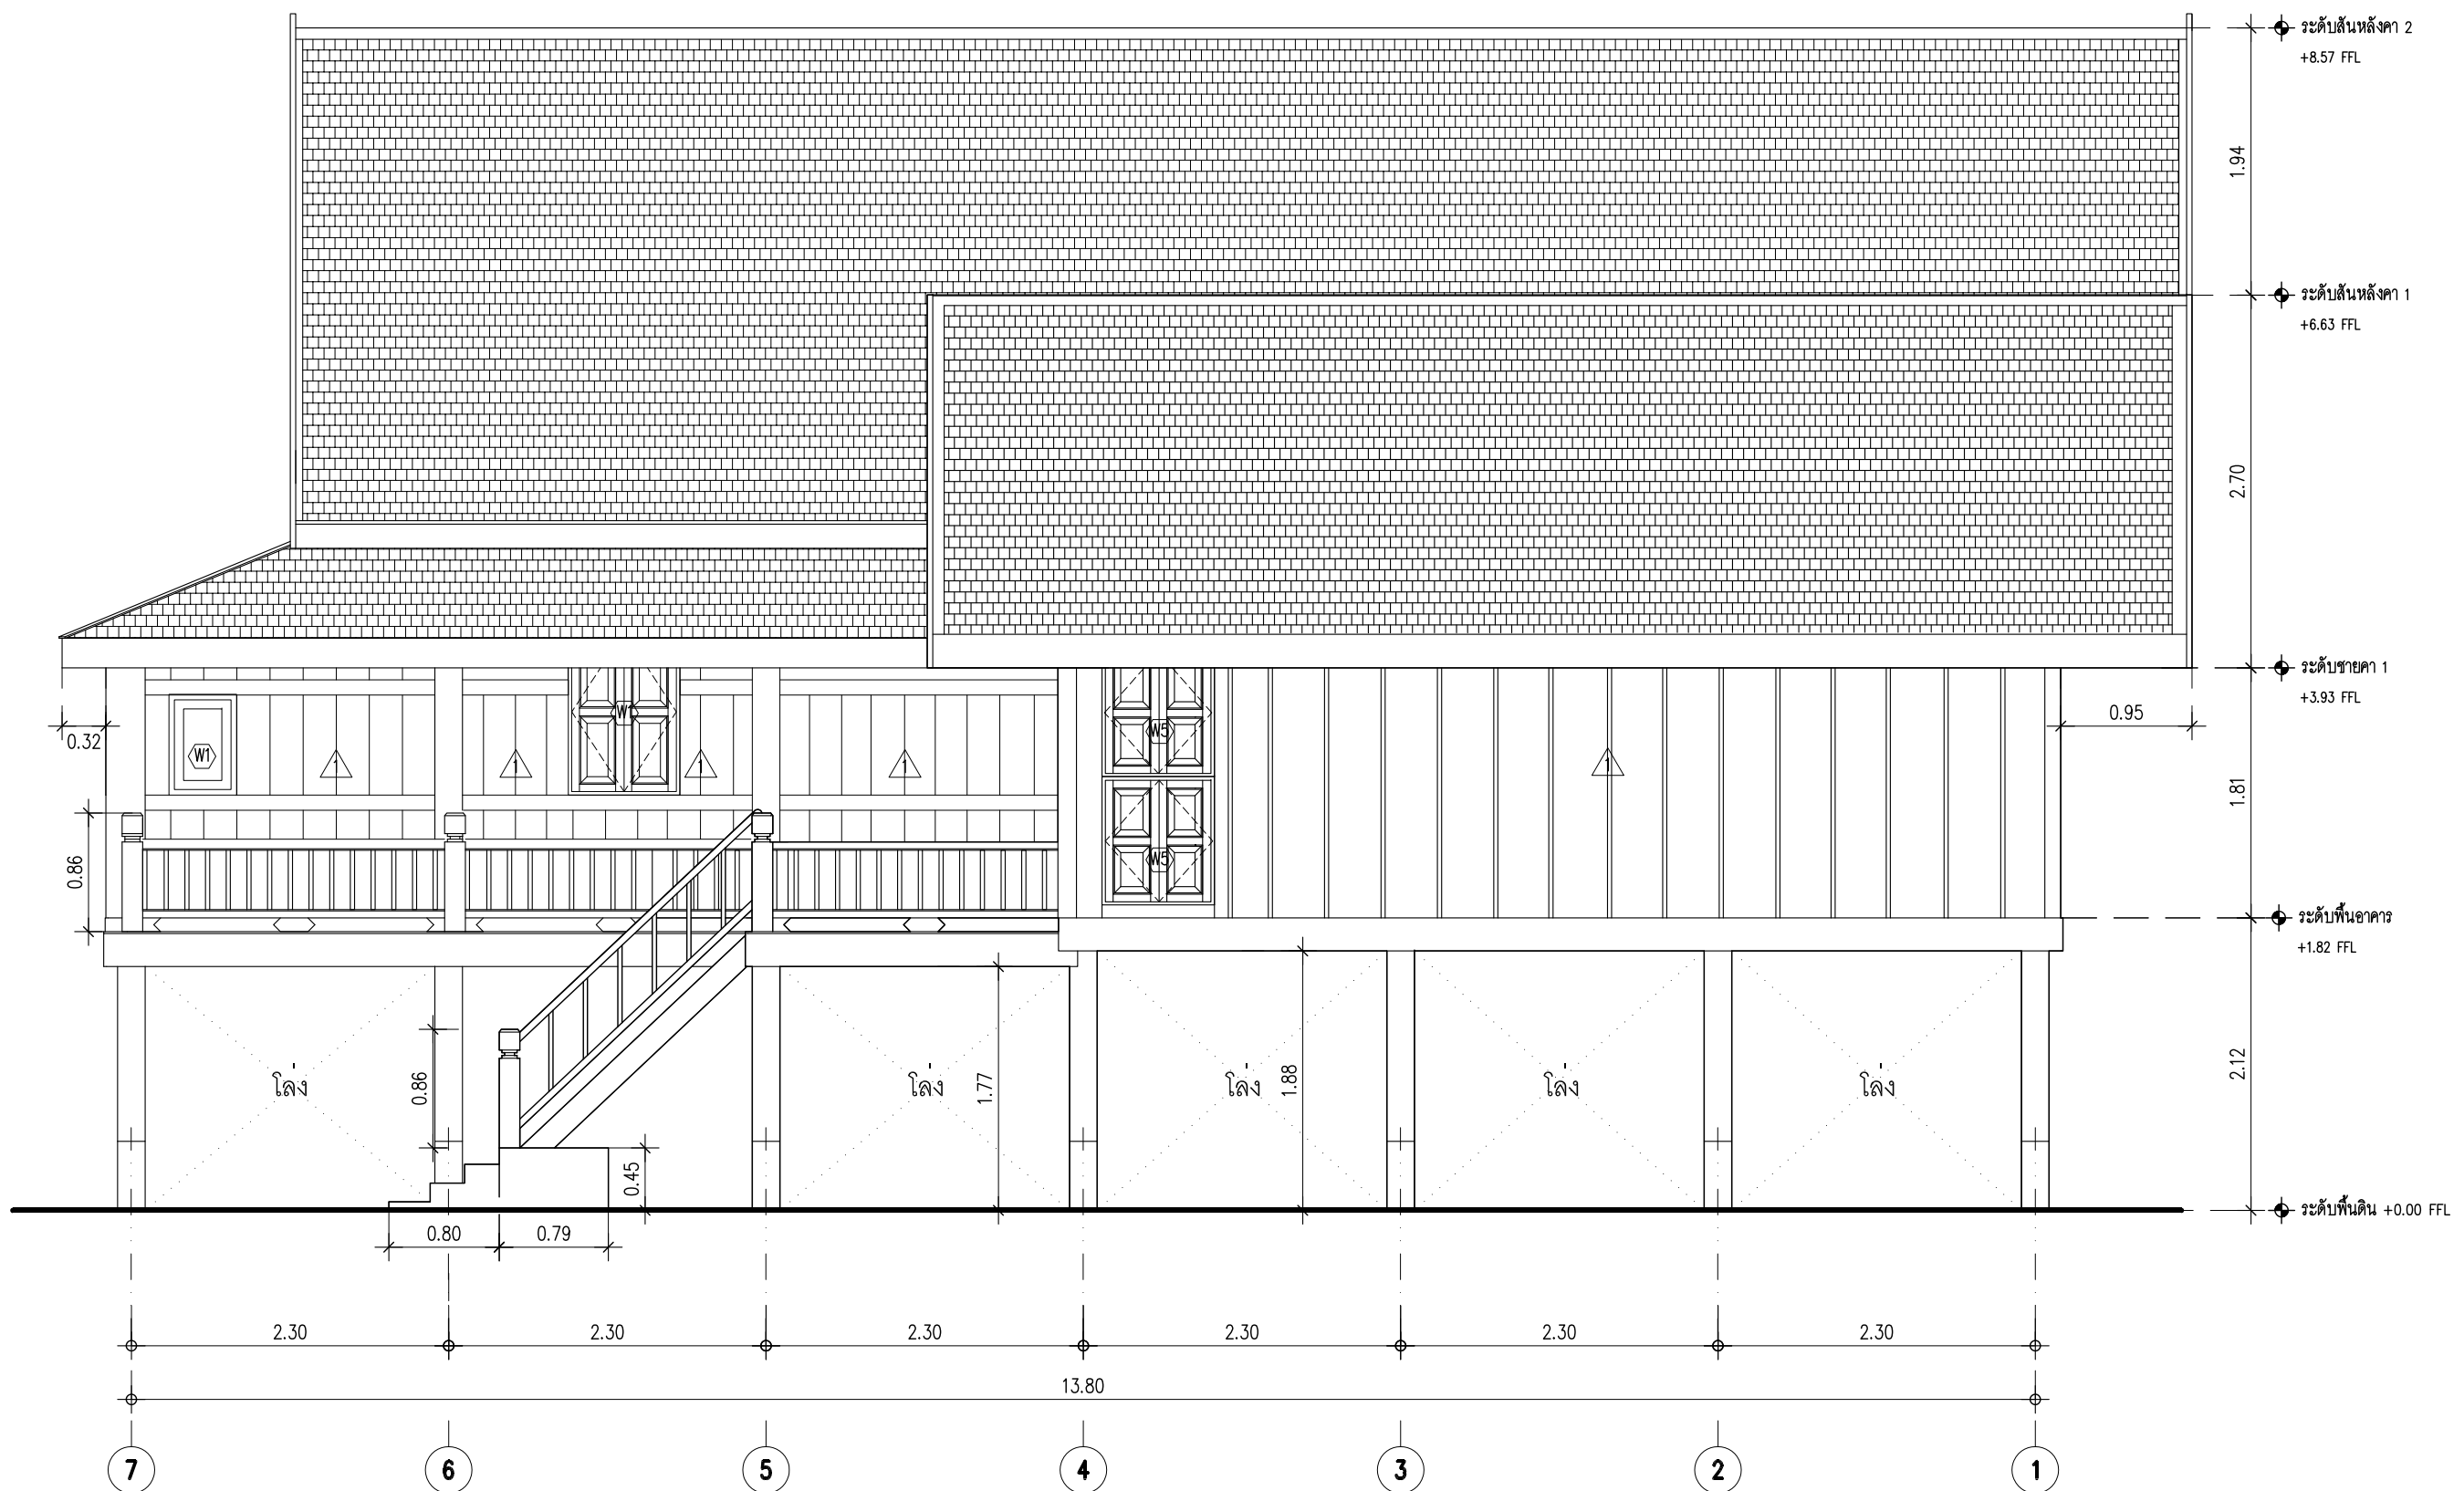

เจ้าของโครงการ (OWNER)  สำนักส่งเสริมศิลปวัฒนธรรม มหาวิทยาลัยเชียงใหม่ เลขที่ 239 ถ.พยุหะวดี ต.สุเทพ อ.เมือง จ.เชียงใหม่ 50200	
ที่ตั้งโครงการ (LOCATION) สำนักส่งเสริมศิลปวัฒนธรรม มหาวิทยาลัยเชียงใหม่	
ชื่ออาคาร (BUILDING NAME) เรือนชาวเวียงเชียงใหม่	
ที่ปรึกษาโครงการ (PROJECT ADVISOR) อาจารย์ ดร. เจริญใจ นิตติ	
สถาปนิก (ARCHITECT) ธีรชัย บุณณะอรุณ ภ.สถ. 12342	
วิศวกรโครงสร้าง (STRUCTURAL ENGINEER)	
เขียนแบบ (DRAWING BY) สมชาย เชื้อช่วยชู จันทัง ต่อ ศิริรัตน์ เพชรรัตน์ ธนกฤต ธีบุญภรณ์	
สำรวจโดย (SURVEY BY) บัณฑิต วงศ์ประสิทธิ์ชู สมชาย เชื้อช่วยชู วิสา เภทธีระ ศิริรัตน์ เพชรรัตน์ ภิกขิ วงศ์สุวรรณ บังจวงษ์ บุญรอด ศุภพร บุญวัฒนา วิศิษฐ์ ศรีธรรม กัทธอง เสือดี สุรเชษฐ์ แก้วสกุล ณัฐชา สกุลงาม ณัฐพล แฉวง ธนพร วัฒนสุข อธิชัย ศิริธรรมจล	
เนื้อหาแบบ (Sheet Contents) รูปด้าน B	
มาตราส่วน (Scale) 1:50	
วันที่ (DATE) 25 กันยายน 2556	
Drawing No. A-07	Total No. A-09

รูปด้าน 2
 มาตรฐาน 1:50



รูปด้าน 3

มาตราส่วน

1:50

เจ้าของโครงการ (OWNER)



สำนักส่งเสริมศิลปวัฒนธรรม มหาวิทยาลัยเชียงใหม่
เลขที่ 239 ถ.พหลโยธิน ต.สุเทพ อ.เมือง
จ.เชียงใหม่ 50200

ที่ตั้งโครงการ (LOCATION)

สำนักส่งเสริมศิลปวัฒนธรรม มหาวิทยาลัยเชียงใหม่

ชื่ออาคาร (BUILDING NAME)

เรือนชาวเวียงเชียงใหม่

ที่ปรึกษาโครงการ (PROJECT ADVISOR)

อาจารย์ ดร. เจริญใจ นิตติ

สถาปนิก (ARCHITECT)

ศิรินทร์ยา บุณนธรรณ ภู.สถ. 12342

วิศวกรโครงสร้าง (STRUCTURAL ENGINEER)

เขียนแบบ (DRAWING BY)

สมชาย เชื้อช่วยชู จันทพงษ์ ต่อ
ศิริรัตน์ เพชรรัตน์
อนกฤต ธัญญารักษ์

สำรวจโดย (SURVEY BY)

บัณฑิต วงศ์ประดิษฐ์ สมชาย เชื้อช่วยชู
วิลา เสงี่ยมระ ศิริรัตน์ เพชรรัตน์
ภิกขิ วงศ์สุวรรณ บัจจวงษ์ บุญรอด
ยศพร บุญวัฒนา วิศิษฐ์ ศรีพรหม
กัทธอง เสือดี สุระชัย แก้วสกุล
ณัฐชา สกุลงาม
ณัฐพล แสงวง
ธนพร วัฒนสุข
อิทธิชัย ศิริธรรมจล

เนื้อหาแบบ (Sheet Contents)

รูปด้าน C

มาตราส่วน (Scale)

1:50

วันที่ (DATE)


25 กันยายน 2556


Drawing No.

A-08

Total No.

A-09

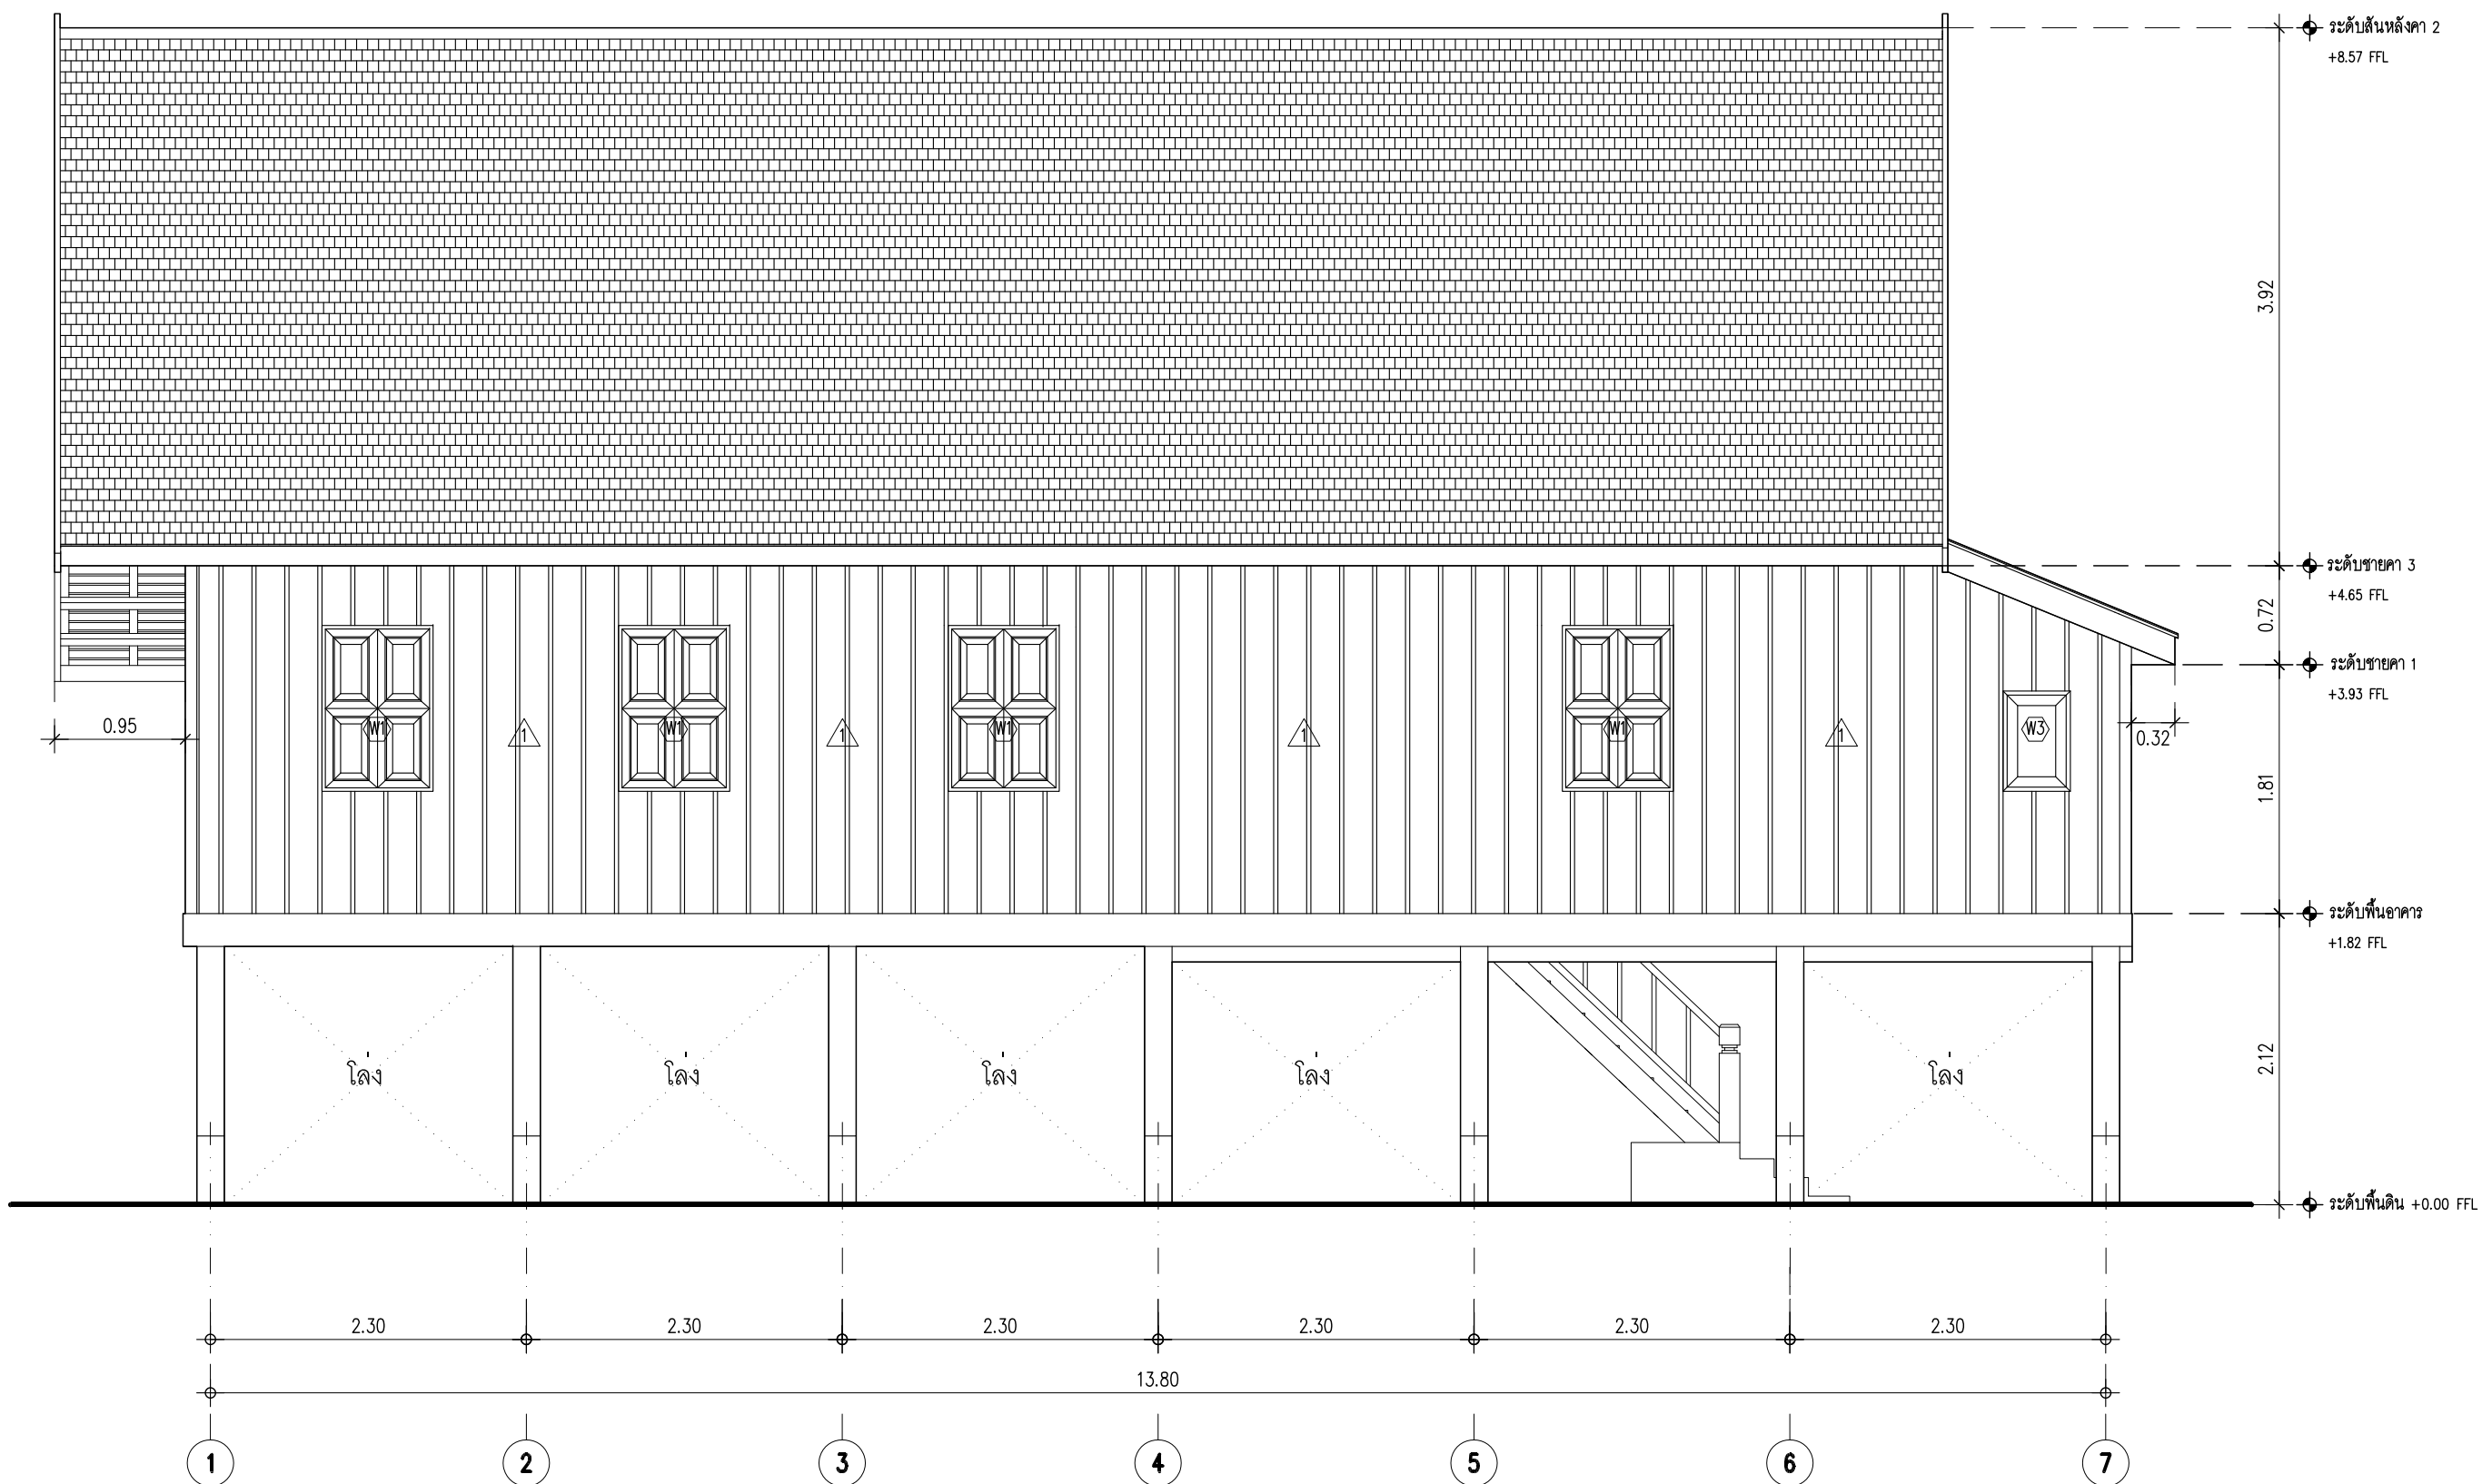


เจ้าของโครงการ (OWNER)  สำนักส่งเสริมศิลปวัฒนธรรม มหาวิทยาลัยเชียงใหม่ เลขที่ 239 ถ.พหลโยธิน ต.สุเทพ อ.เมือง จ.เชียงใหม่ 50200	
ที่ตั้งโครงการ (LOCATION) สำนักส่งเสริมศิลปวัฒนธรรม มหาวิทยาลัยเชียงใหม่	
ชื่ออาคาร (BUILDING NAME) เรือนชาวเวียงเชียงใหม่	
ที่ปรึกษาโครงการ (PROJECT ADVISOR) อาจารย์ ดร. เจริญพร ชาติศิริ	
สถาปนิก (ARCHITECT) อิศริชัย บุณณะอรุณ ภู.ส.ด. 12342	
วิศวกรโครงสร้าง (STRUCTURAL ENGINEER)	
เขียนแบบ (DRAWING BY) สมชาย เชื้อช้อย จันทิง ต่อ ศิริรัตน์ เพชรรัตน์ ธนภาค ธีรบุญธรรม	
สำรวจโดย (SURVEY BY) บัณฑิต วงศ์ประสิทธิ์ชัย สมชาย เชื้อช้อย วิสา แสงธีระ ศิริรัตน์ เพชรรัตน์ ภิกขิ วงศ์สุวรรณ บัจจวงษ์ บุญรอด ศุภพร บุญวัฒนา วิศิษฐ์ ศรีธรรม กัทธอง เสือดี สุระชัย แก้วสกุล ณัฐชา สกุลงาม ณัฐพล แสงวง ธนพร วัฒนสุข อธิชัย ศิริธรรมมงคล	
เนื้อหาแบบ (Sheet Contents) รูปด้าน D	
มาตราส่วน (Scale) 1:50	
วันที่ (DATE) 25 กันยายน 2556	
Drawing No. A-09	Total No. A-09

รูปด้าน 4

มาตราส่วน 1:50


ภาพสามมิติ

เรือนชาวเวียงเชียงใหม่

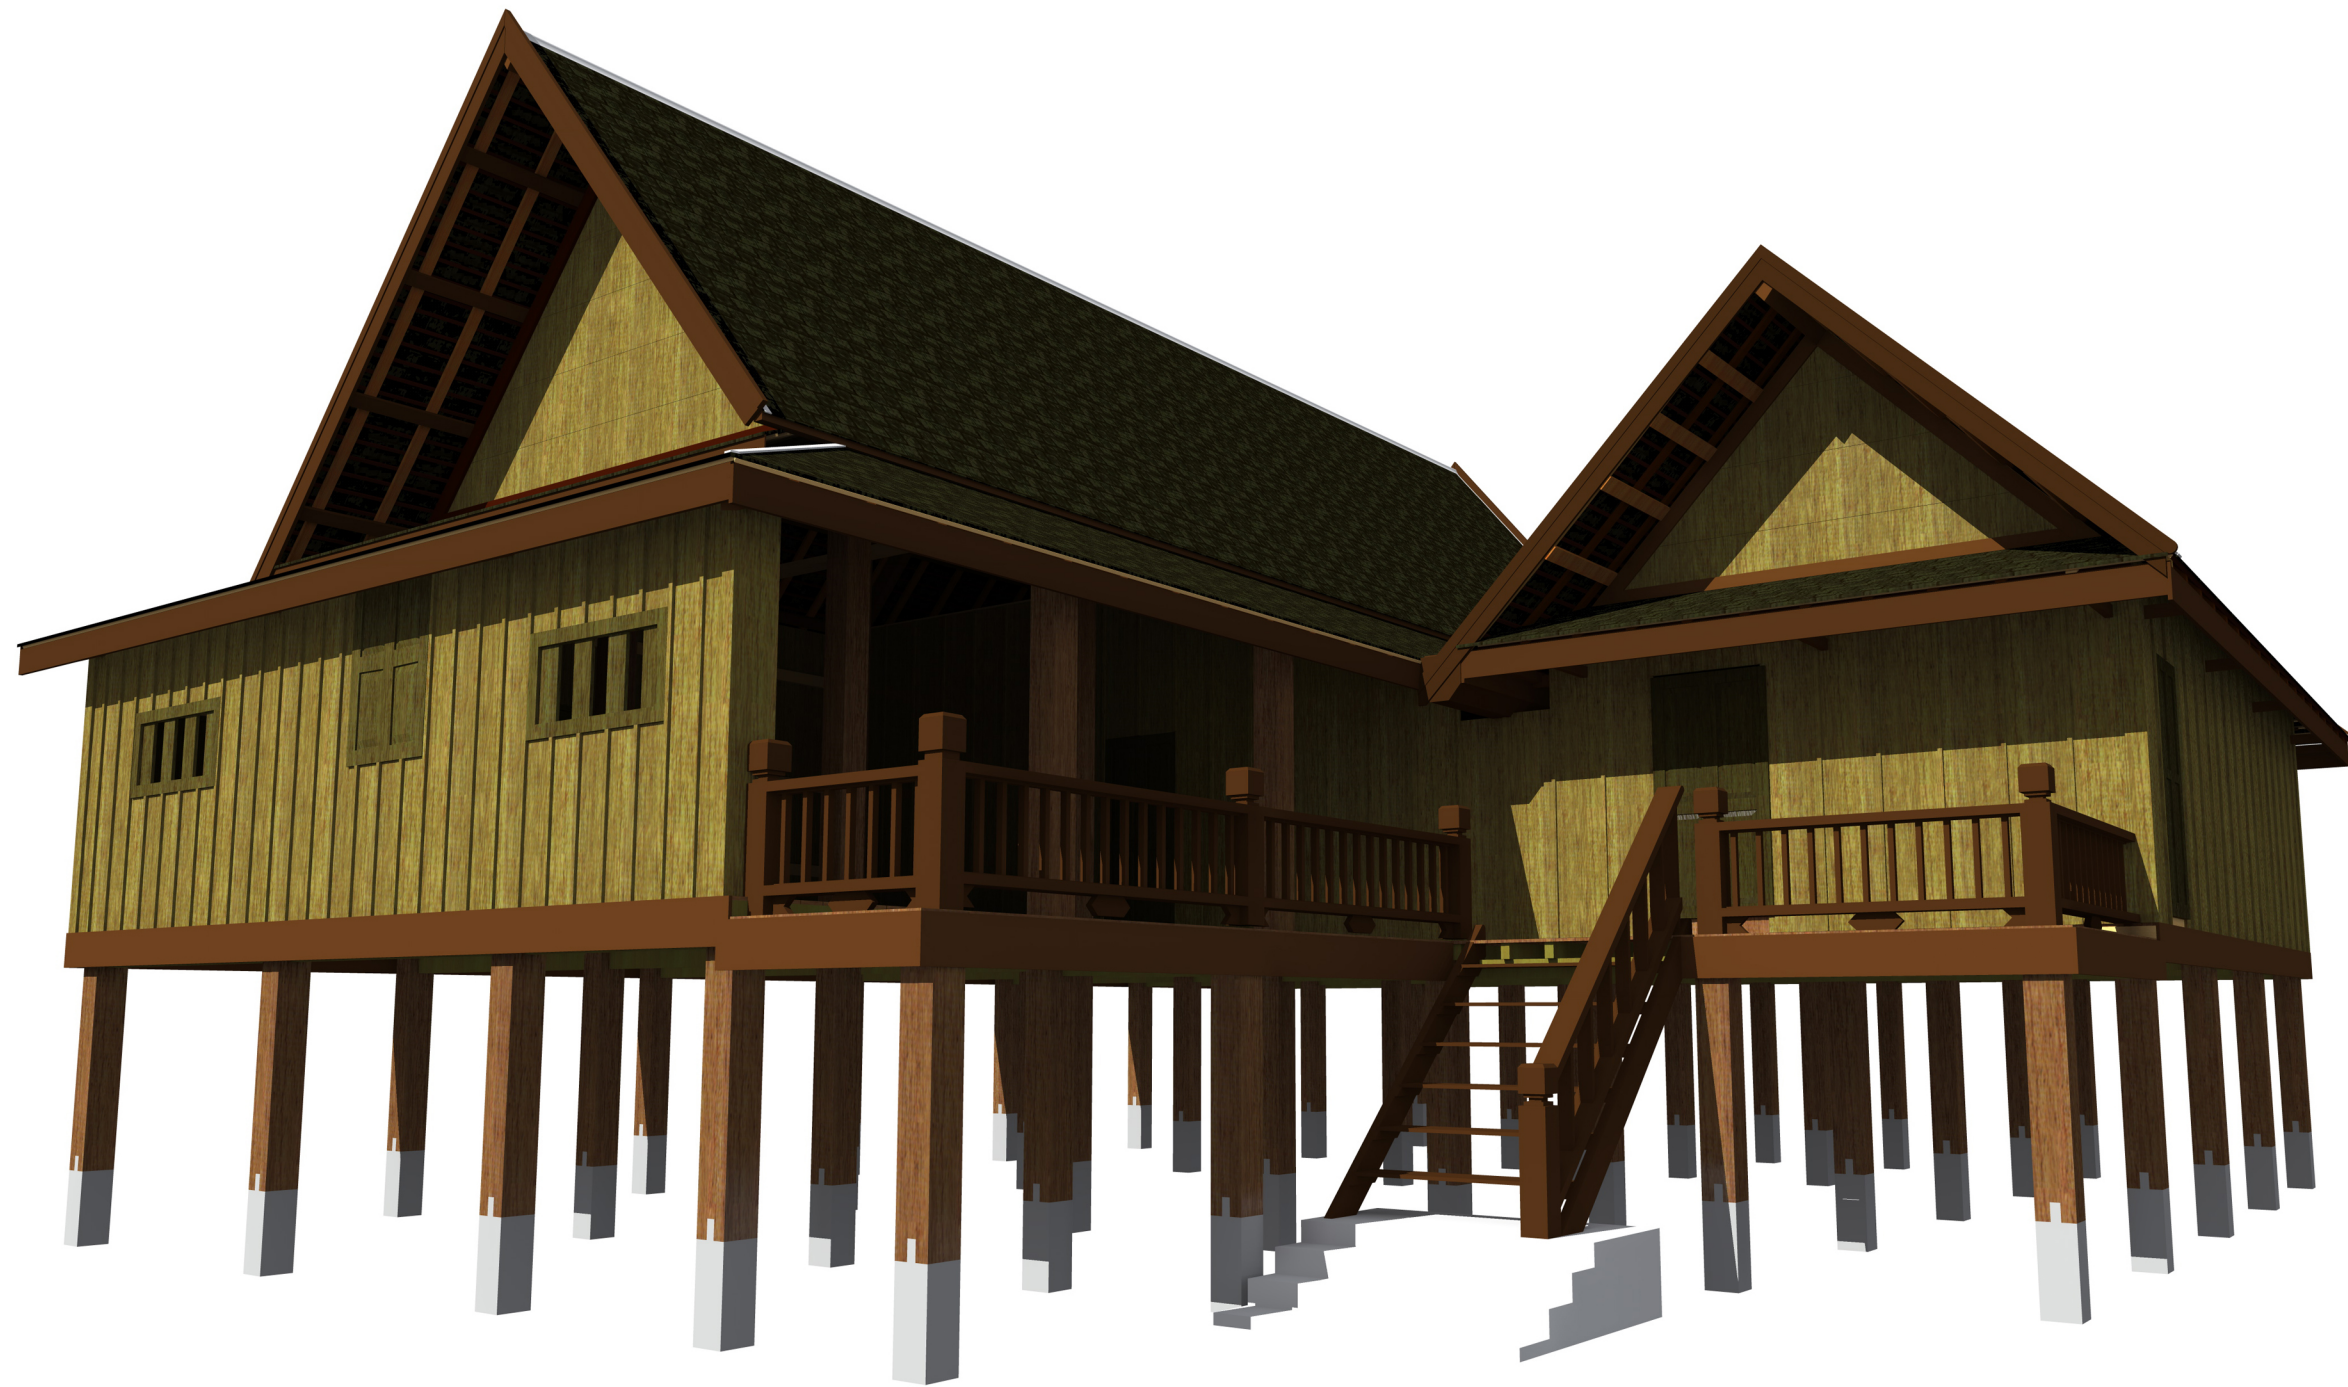


ภาพสามมิติ

เรือนชาวเวียงเชียงใหม่

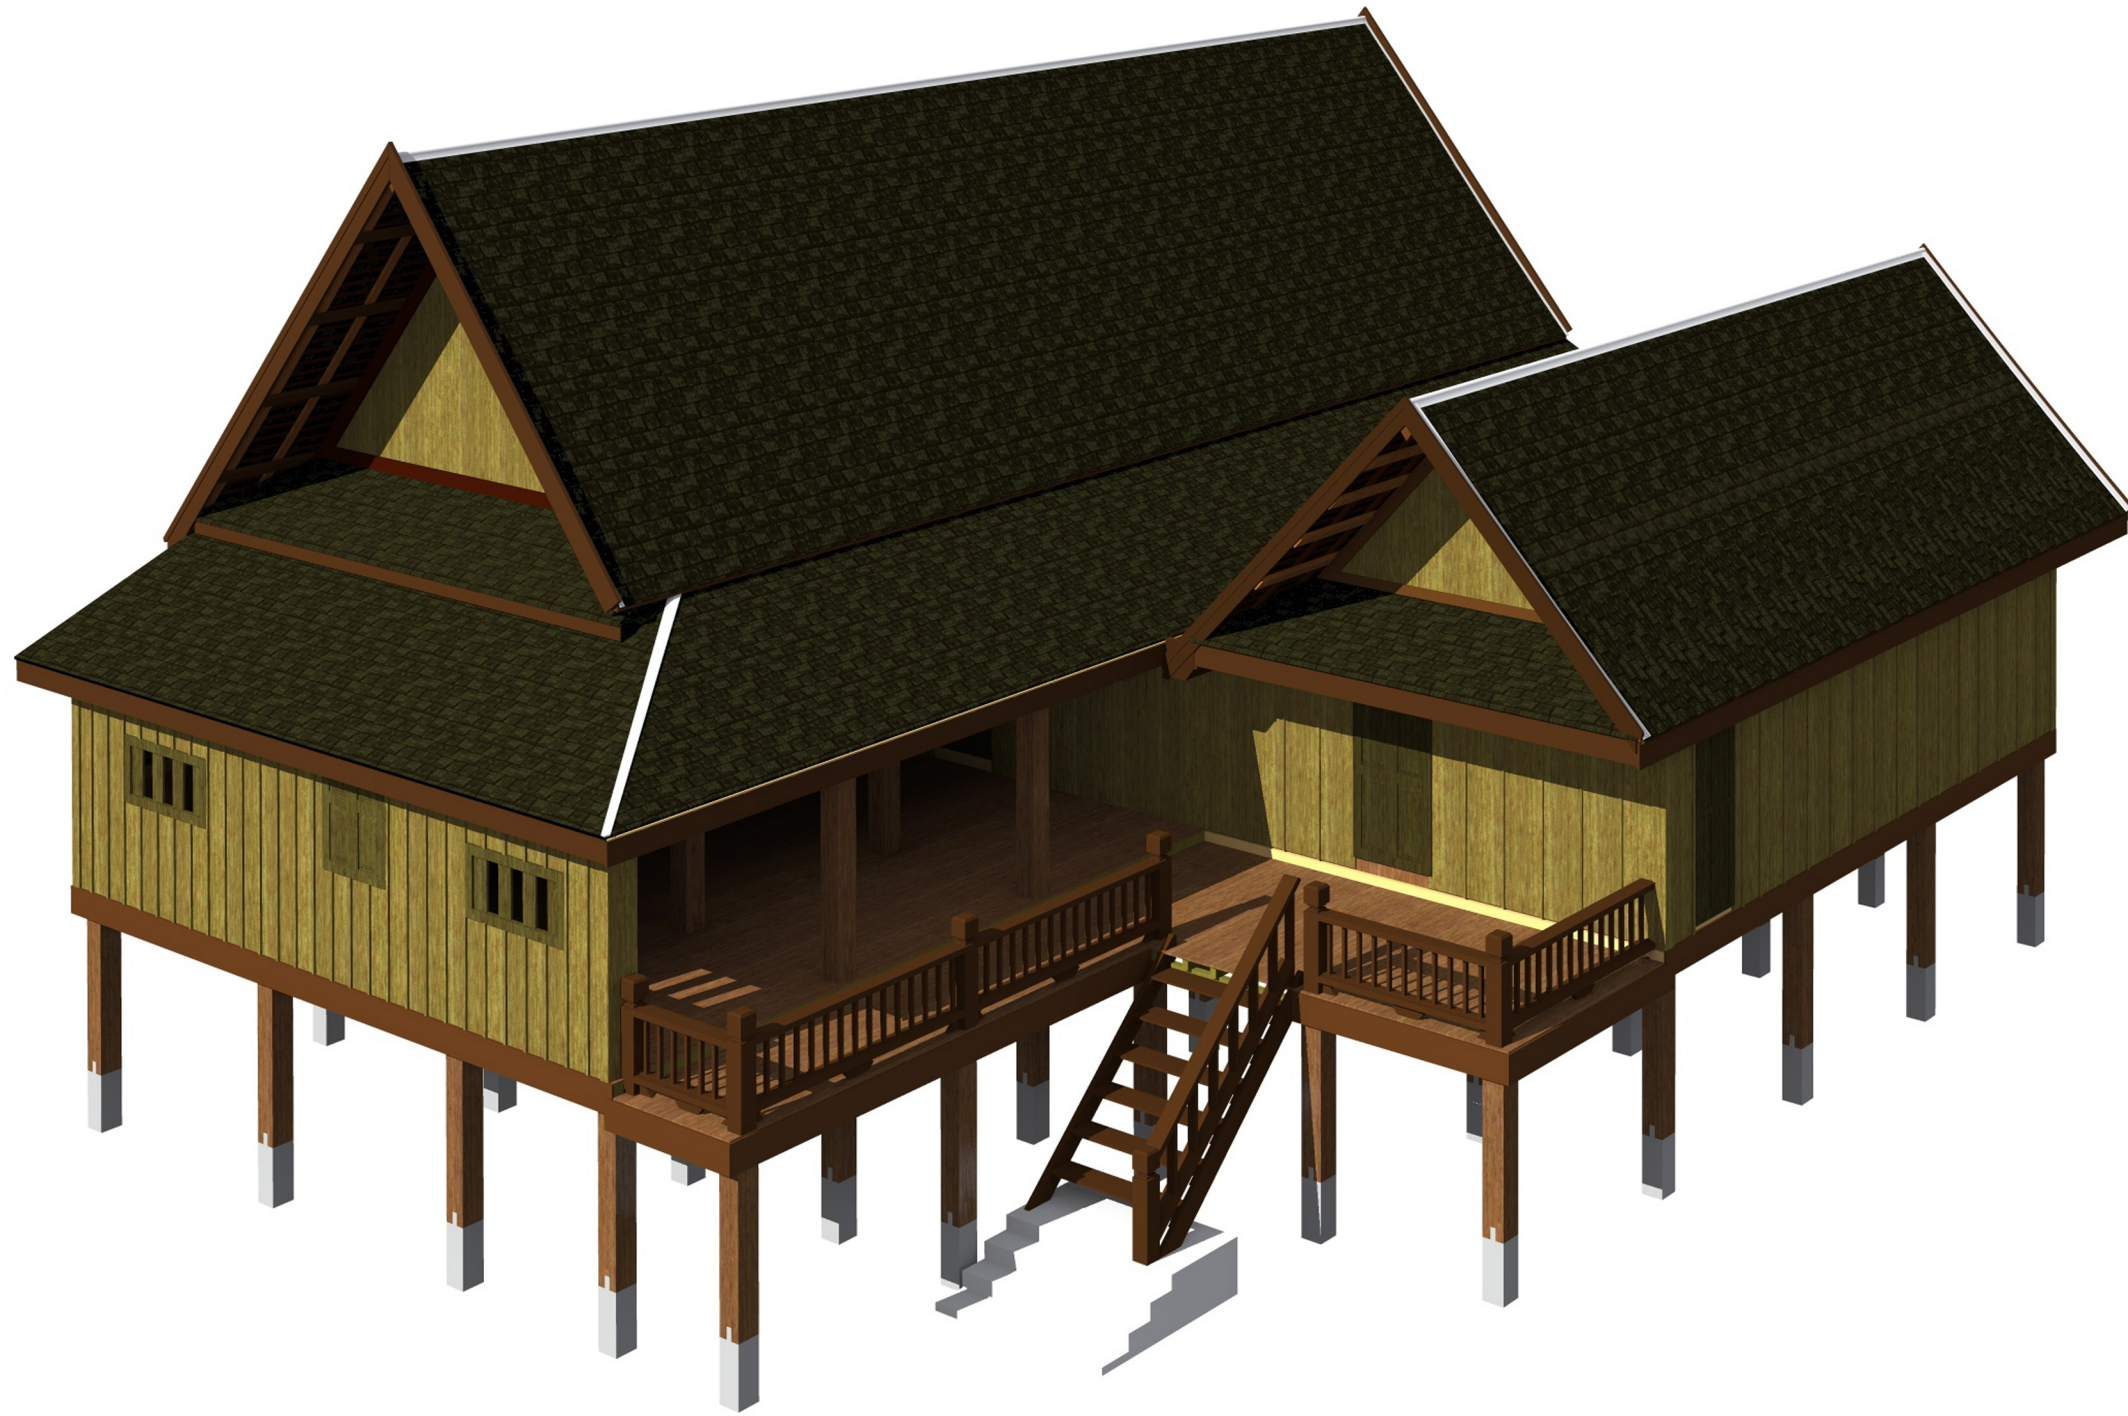


ภาพสามมิติ

เรือนชาวเวียงเชียงใหม่

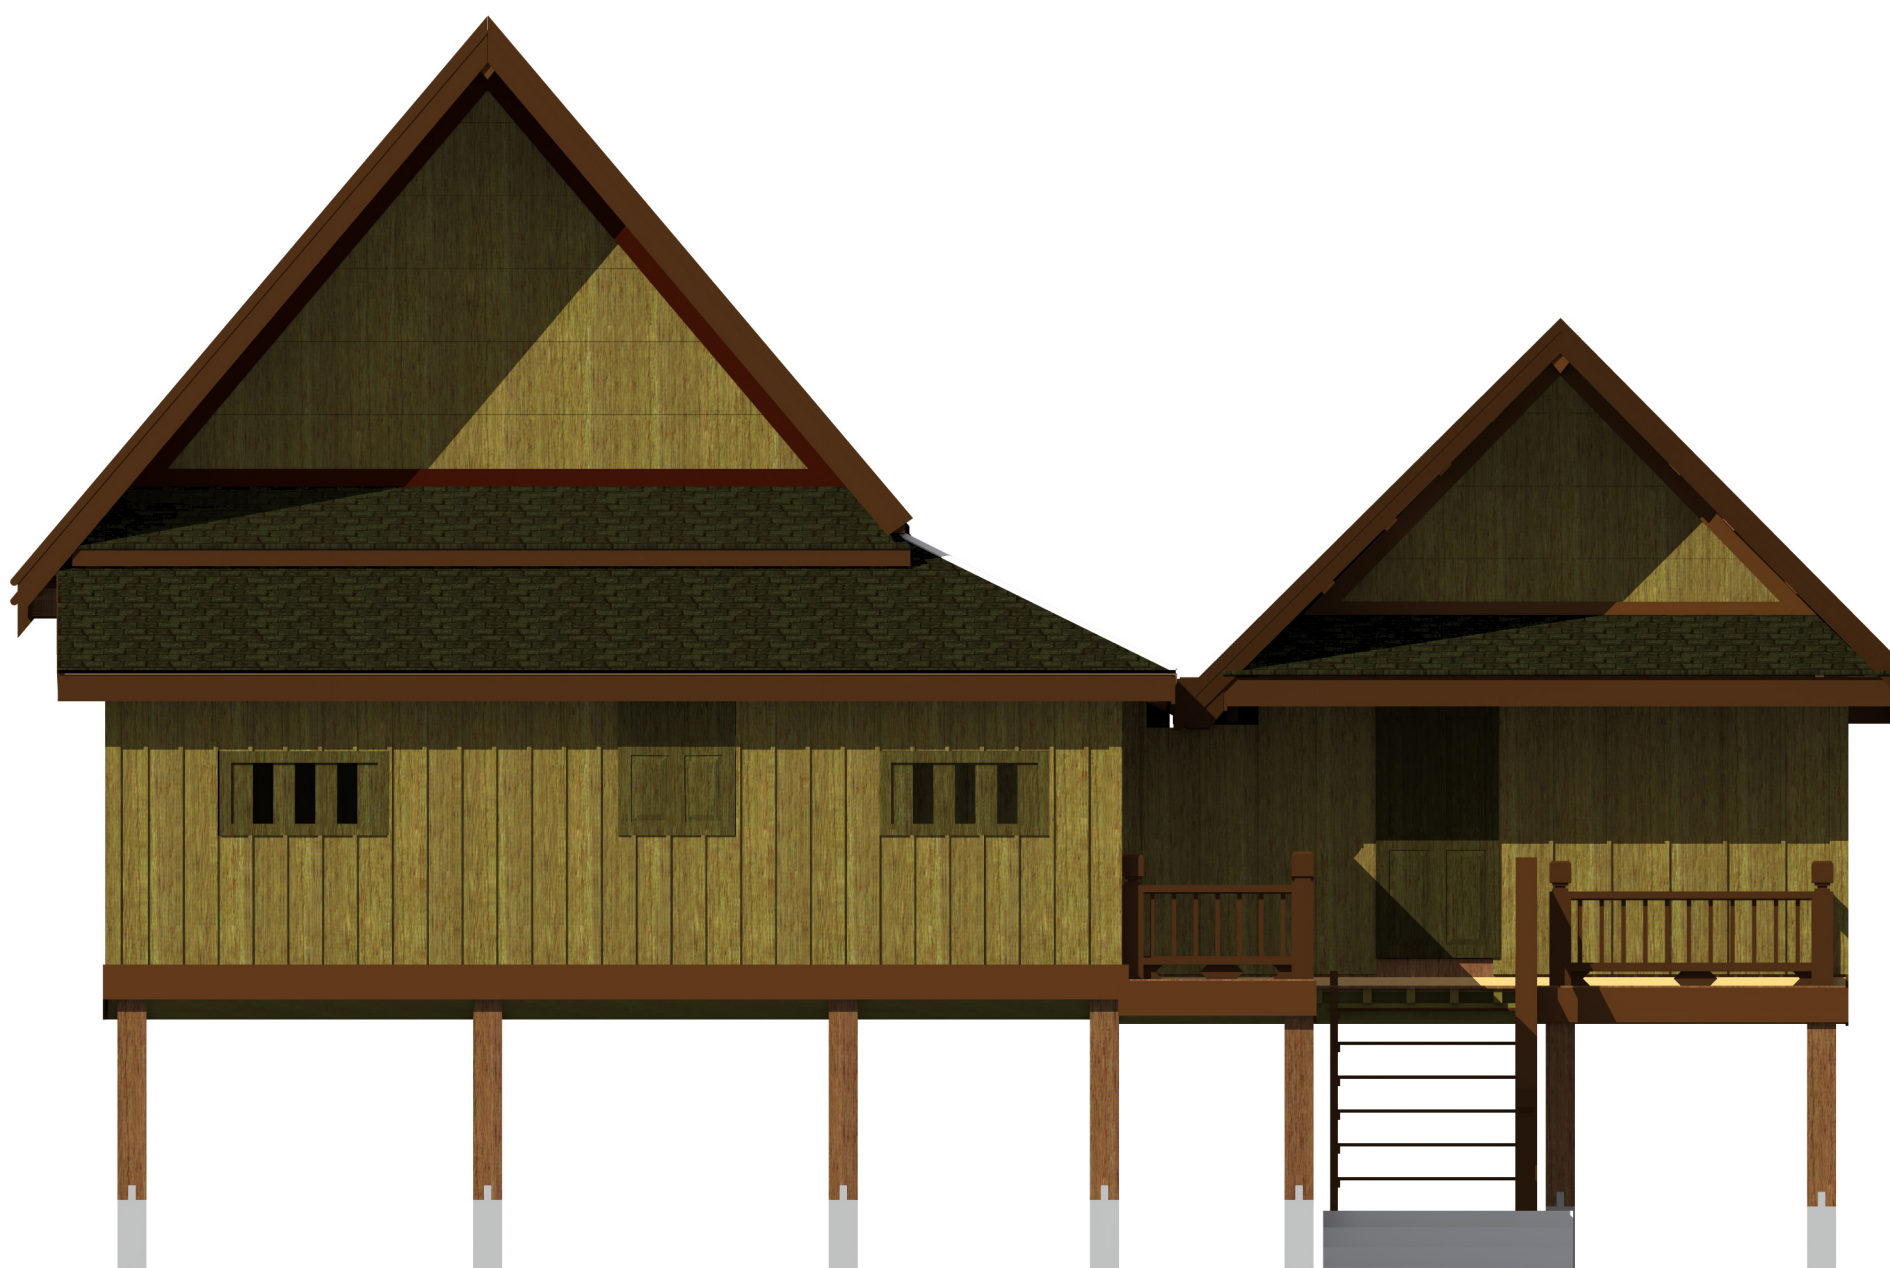

ภาพสามมิติ

เรือนชาวเวียงเชียงใหม่

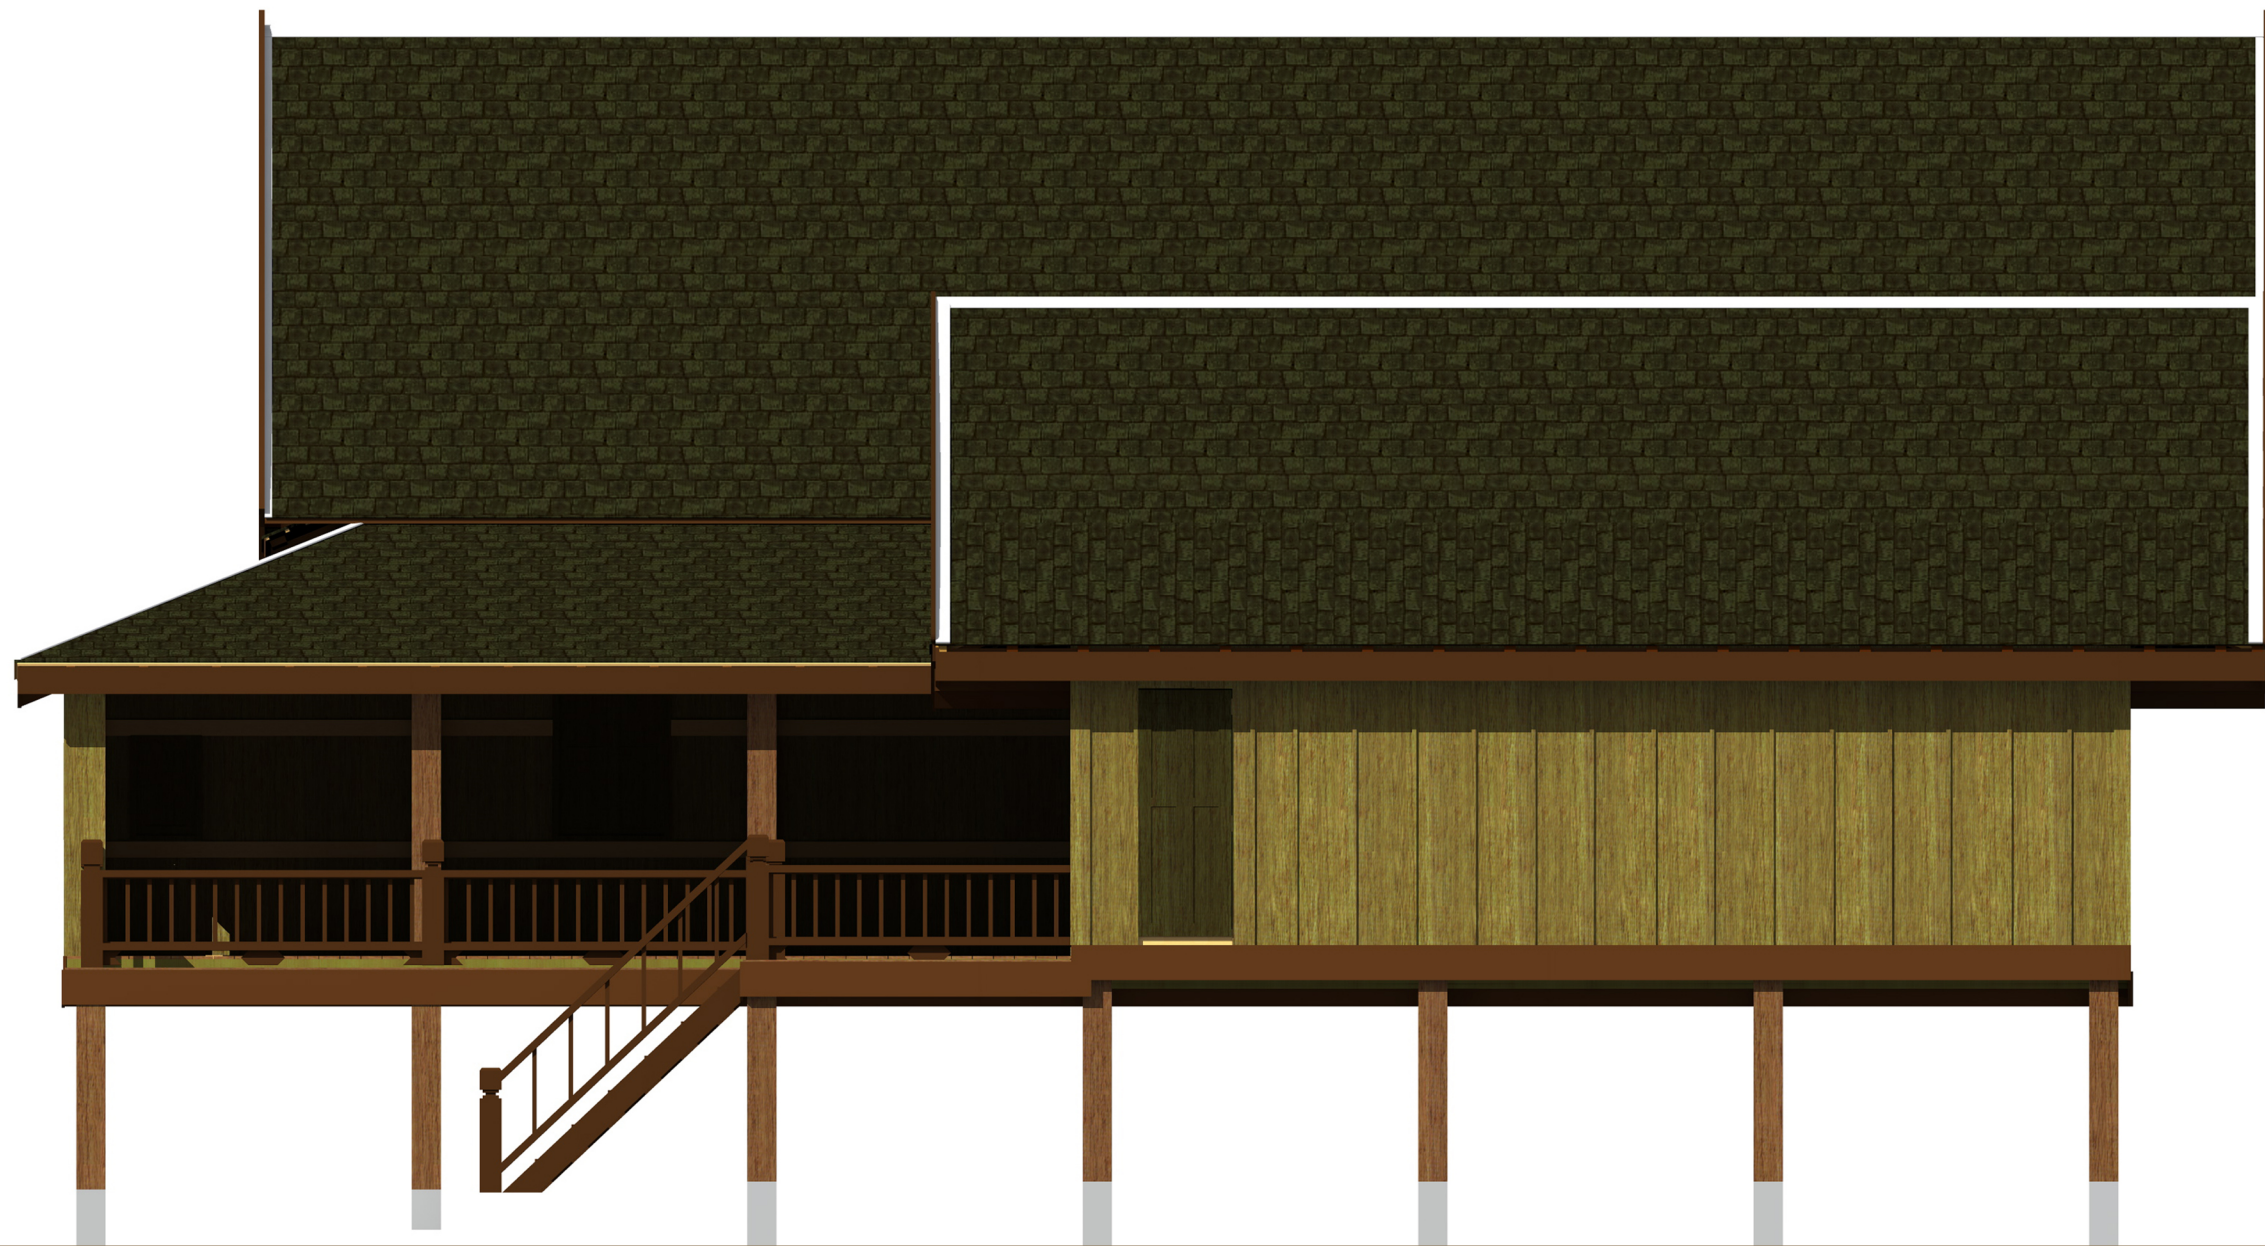

ภาพสามมิติ

เรือนชาวเวียงเชียงใหม่

