


เรือนกาแล(อุ้ยผัด)



รายการแบบ					
หมายเลขแบบ	รายละเอียดประกอบแบบ	มาตราส่วน	หมายเลขแบบ	รายละเอียดประกอบแบบ	มาตราส่วน
	รายการแบบจากสถาปัตยกรรม				
	รายการประกอบแบบ สัญลักษณ์ และ ข้อกำหนดต่าง ๆ				
A-00	รายการแบบ สัญลักษณ์ที่ใช้ในแบบ แผนที่ตั้งโครงการ รายการวัสดุประกอบแบบ	-			
	ผังบริเวณ ผังอาคาร				
A-01	ผังพื้น 1	1:50			
A-02	ผังพื้น 2	1:50			
A-03	ผังหลังคา	1:50			
	รูปตัดอาคาร				
A-04	รูปตัด A	1:50			
A-05	รูปตัด B	1:50			
A-06	รูปตัด C	1:50			
	รูปด้านอาคาร				
A-07	รูปด้าน 1	1:50			
A-08	รูปด้าน 2	1:50			
A-09	รูปด้าน 3	1:50			
A-10	รูปด้าน 4	1:50			


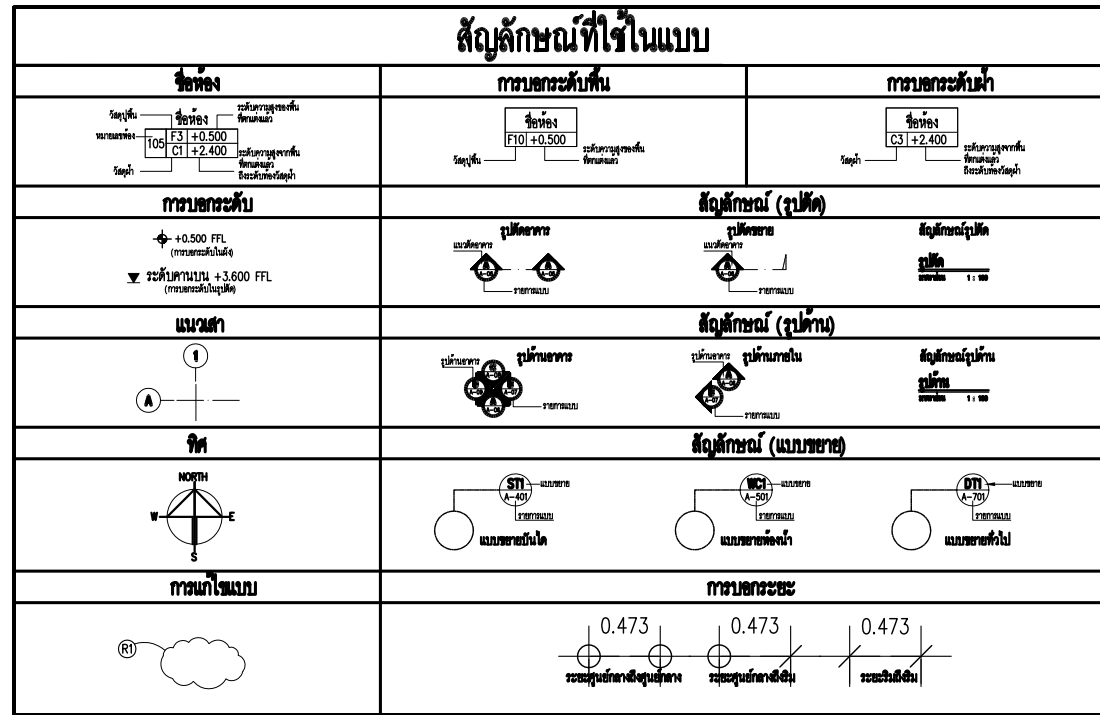


สัญลักษณ์รายการวัสดุที่ใช้ในโครงการ

	สัญลักษณ์	รายการวัสดุ	รายการ รุ่น/สี	หมายเหตุ
งานพื้น	F1	พื้นไม้ 1"x6"		
	F2	พื้นไม้ 1"x6" เว้นช่อง 1.5 ซม.		
	F3	พื้นไม้ไผ่		
งานผนัง	▲	ผนังไม้ 1"x12" สอดตามตั้ง ปิดรอยต่อด้วยตะกั่ว 1/2"x2"		
	▲	ผนังไม้ 1"x4" สอดตามนอน		
	▲	ผนังไม้ 1"x3" สอดตามตั้ง		
งานฝ้า				
งานหลังคา	R1	หลังคากระเบื้องไม้		

แผนที่ตั้งโครงการ

เจ้าของโครงการ (OWNER)	
สำนักส่งเสริมศิลปวัฒนธรรม มหาวิทยาลัยเชียงใหม่ เลขที่ 239 ถ.พหลโยธิน ต.สุเทพ อ.เมือง จ.เชียงใหม่ 50200	
ที่ตั้งโครงการ (LOCATION)	
สำนักส่งเสริมศิลปวัฒนธรรม มหาวิทยาลัยเชียงใหม่	
ชื่ออาคาร(BUILDING NAME)	
เรือนกาแล (อุ้ยผัด)	
ที่ปรึกษาโครงการ (PROJECT ADVISOR)	
อาจารย์ ดร. เจริญใจ นิตศิริ	
สถาปนิก (ARCHITECT)	
ศิธรชัย บุณยะธรรมณ์ ภ.ศด 12342	
วิศวกรโครงสร้าง (STRUCRAL ENGINEER)	
เขียนแบบ (DRAWING BY)	
สมชาย เชื้อช่วยชู	จันทร์ พัด
ศิริรัตน์ เพชรรัตน์	
ธนภุค ธัญญาภรณ์	
สำรวจโดย (SURVEY BY)	
บัทม์ วงศ์ประสิทธิ์	สมชาย เชื้อช่วยชู
วิสา เสงี่ยมะ	ศิริรัตน์ เพชรรัตน์
ภิกขุ วงศ์สุวรรณ	ปัจจุเดช บุณยะธรรมณ์
ยศพร ปุณณวิวัฒนา	วิศิษฐ์ ศรีพรหม
กัทธอง เสือดี	สุรเชษฐ์ แก้วสกุล
ณัฐชา สกุลงาม	
ณัฐพล แสงวง	
ธนพร วัฒนสุข	
สิทธิชัย ศิริธรรมจล	
เนื้อหาแบบ (Sheet Contents)	
รายการประกอบแบบ	
มาตราส่วน (Scale)	
1:50	
วันที่ (DATE)	
25 กันยายน 2556	
Drawing No.	Total No.
A-00	A-10

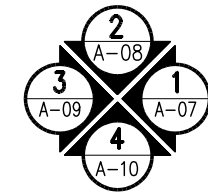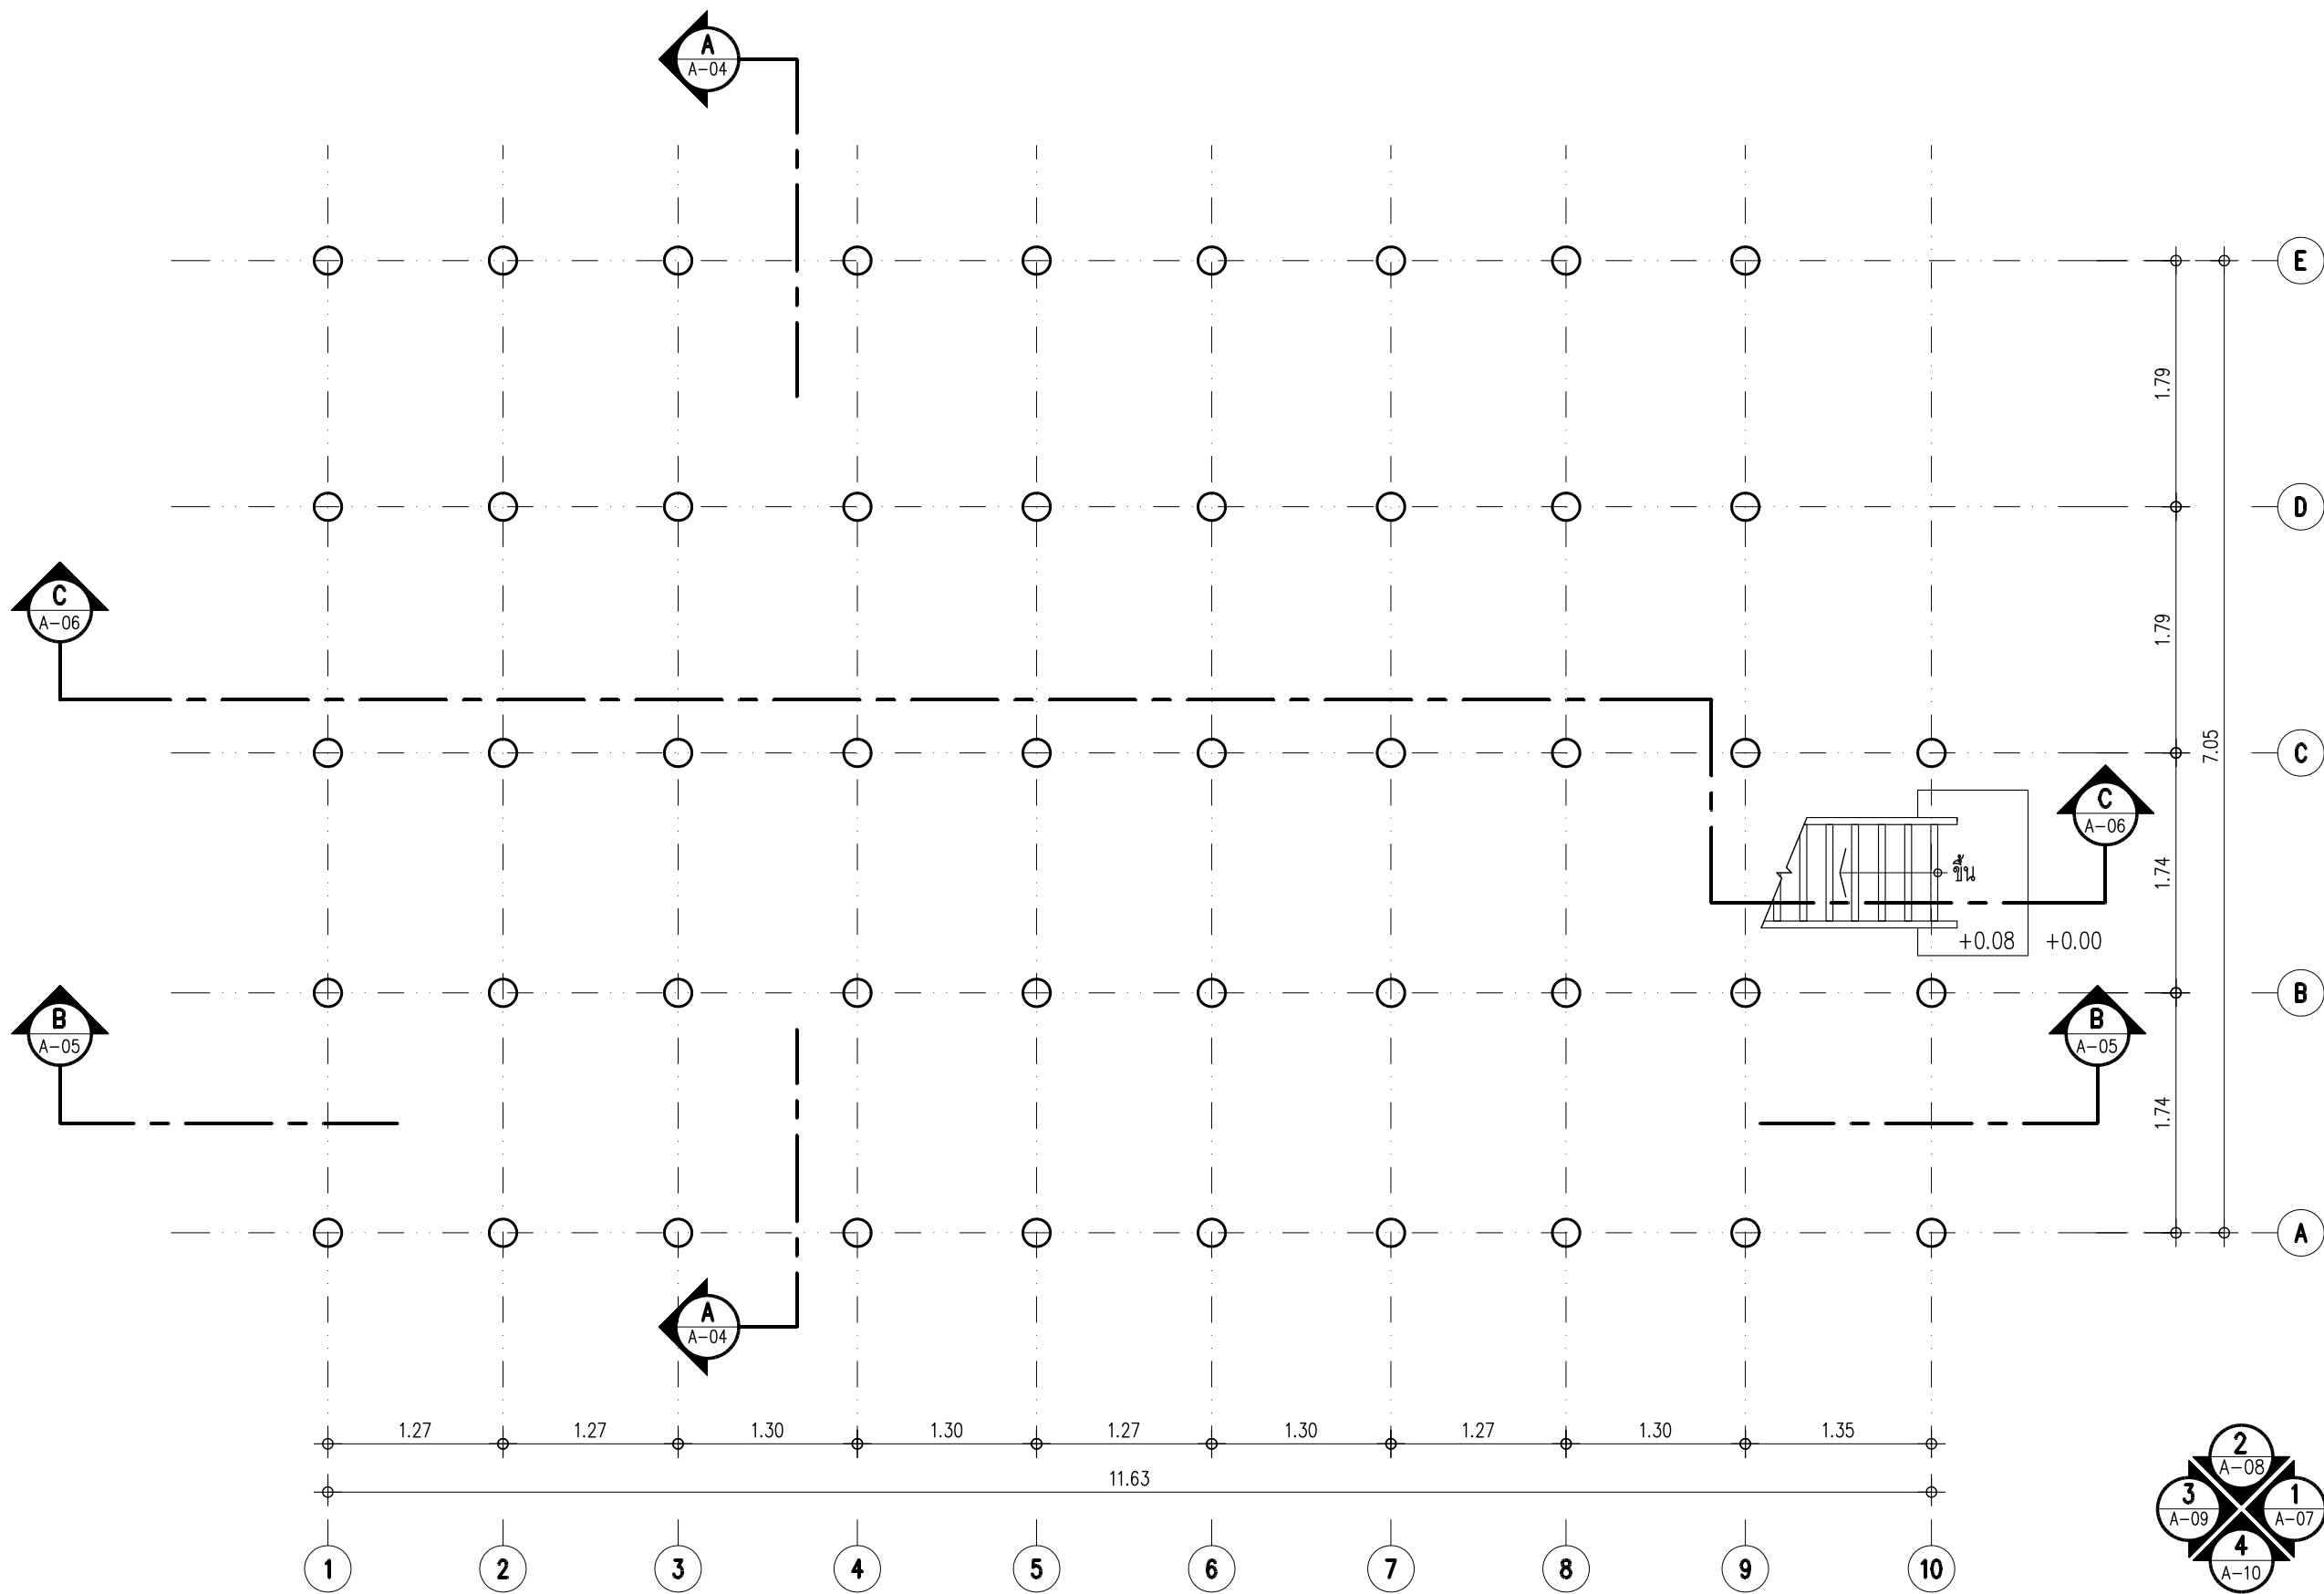

ผังพื้น 1

มาตราส่วน

1:50

เจ้าของโครงการ (OWNER)



สำนักส่งเสริมศิลปวัฒนธรรม มหาวิทยาลัยเชียงใหม่
เลขที่ 239 ถ.พหลโยธิน ต.สุเทพ อ.เมือง
เชียงใหม่ 50200

ที่ตั้งโครงการ (LOCATION)

สำนักส่งเสริมศิลปวัฒนธรรม มหาวิทยาลัยเชียงใหม่

ชื่ออาคาร (BUILDING NAME)

เรือนกาแล (ดูยผัด)

ที่ปรึกษาโครงการ (PROJECT ADVISOR)

อาจารย์ ดร. เจริญพร นิตติ

สถาปนิก (ARCHITECT)

ศิระชัย บุณยะอรุณ ภู.สถ. 12342

วิศวกรโครงสร้าง (STRUCTURAL ENGINEER)

เขียนแบบ (DRAWING BY)

สมชาย เชื้อช่วยชู จันทิง ดอ
ศิริรัตน์ เพชรรัตน์
อนกฤต อัญญากรณ์

สำรวจโดย (SURVEY BY)

บัทม์ วงศ์ประดิษฐ์	สมชาย เชื้อช่วยชู
วิสา เสงชีวะ	ศิริรัตน์ เพชรรัตน์
ภิกขุ วงศ์สุวรรณ	ปัจจุเดช บุญรอด
ยศพร บุญวัฒนา	วิศิษฐ์ ศรีธรรม
กัทธอง เสือดี	สุระชัย แก้วสกุล
ณัฐชา สกุลงาม	
ณัฐพล แสงวง	
ธนพร วัฒนสุข	
สิทธิชัย ศิริมงคล	

เนื้อหาแบบ (Sheet Contents)

ผังพื้น 1

มาตราส่วน (Scale)

1:50

วันที่ (DATE)


25 กันยายน 2556

Drawing No.

A-01

Total No.


A-10


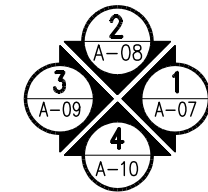


ผังพื้น 2

มาตราส่วน

1:50

เจ้าของโครงการ (OWNER)  สำนักส่งเสริมศิลปวัฒนธรรม มหาวิทยาลัยเชียงใหม่ เลขที่ 239 ถ.พหลโยธิน ต.สุเทพ อ.เมือง จ.เชียงใหม่ 50200	
ที่ตั้งโครงการ (LOCATION) สำนักส่งเสริมศิลปวัฒนธรรม มหาวิทยาลัยเชียงใหม่	
ชื่ออาคาร (BUILDING NAME) เรือนกาแล (อู๋ยผัด)	
ที่ปรึกษาโครงการ (PROJECT ADVISOR) อาจารย์ ดร. เจริญใจ นิตศิริ	
สถาปนิก (ARCHITECT) อิศริชัย บุณยะอรุณ ภูสณ 12342	
วิศวกรโครงสร้าง (STRUCTURAL ENGINEER)	
เขียนแบบ (DRAWING BY) สมชาย เชื้อช่วยชู จันทิพงษ์ ตอ ศิริรัตน์ เพชรรัตน์ ธนภาค อัญญาภรณ์	
สำรวจโดย (SURVEY BY) บัณฑิต วงศ์ประสิทธิ์ชู สมชาย เชื้อช่วยชู วิสา แสงธีระ ศิริรัตน์ เพชรรัตน์ ภิกขิ วงศ์สุวรรณ บังจวงช บูณรอด ยศพร ปิ่นวัฒนา วิศิษฐ์ ศรีธรรม กัทธอง เสือดี สุระชัย แก้วสกุล ณัฐชา สกุลงาม ณัฐพล แสงวง ธนพร วัฒนสุข อธิชัย ศรีธรรมรงค์	
เนื้อหาแบบ (Sheet Contents) ผังพื้น 2	
มาตราส่วน (Scale) 1:50	
วันที่ (DATE) 25 กันยายน 2556	
Drawing No. A-02	Total No. A-10

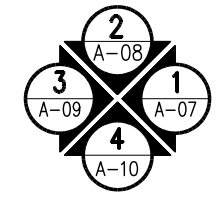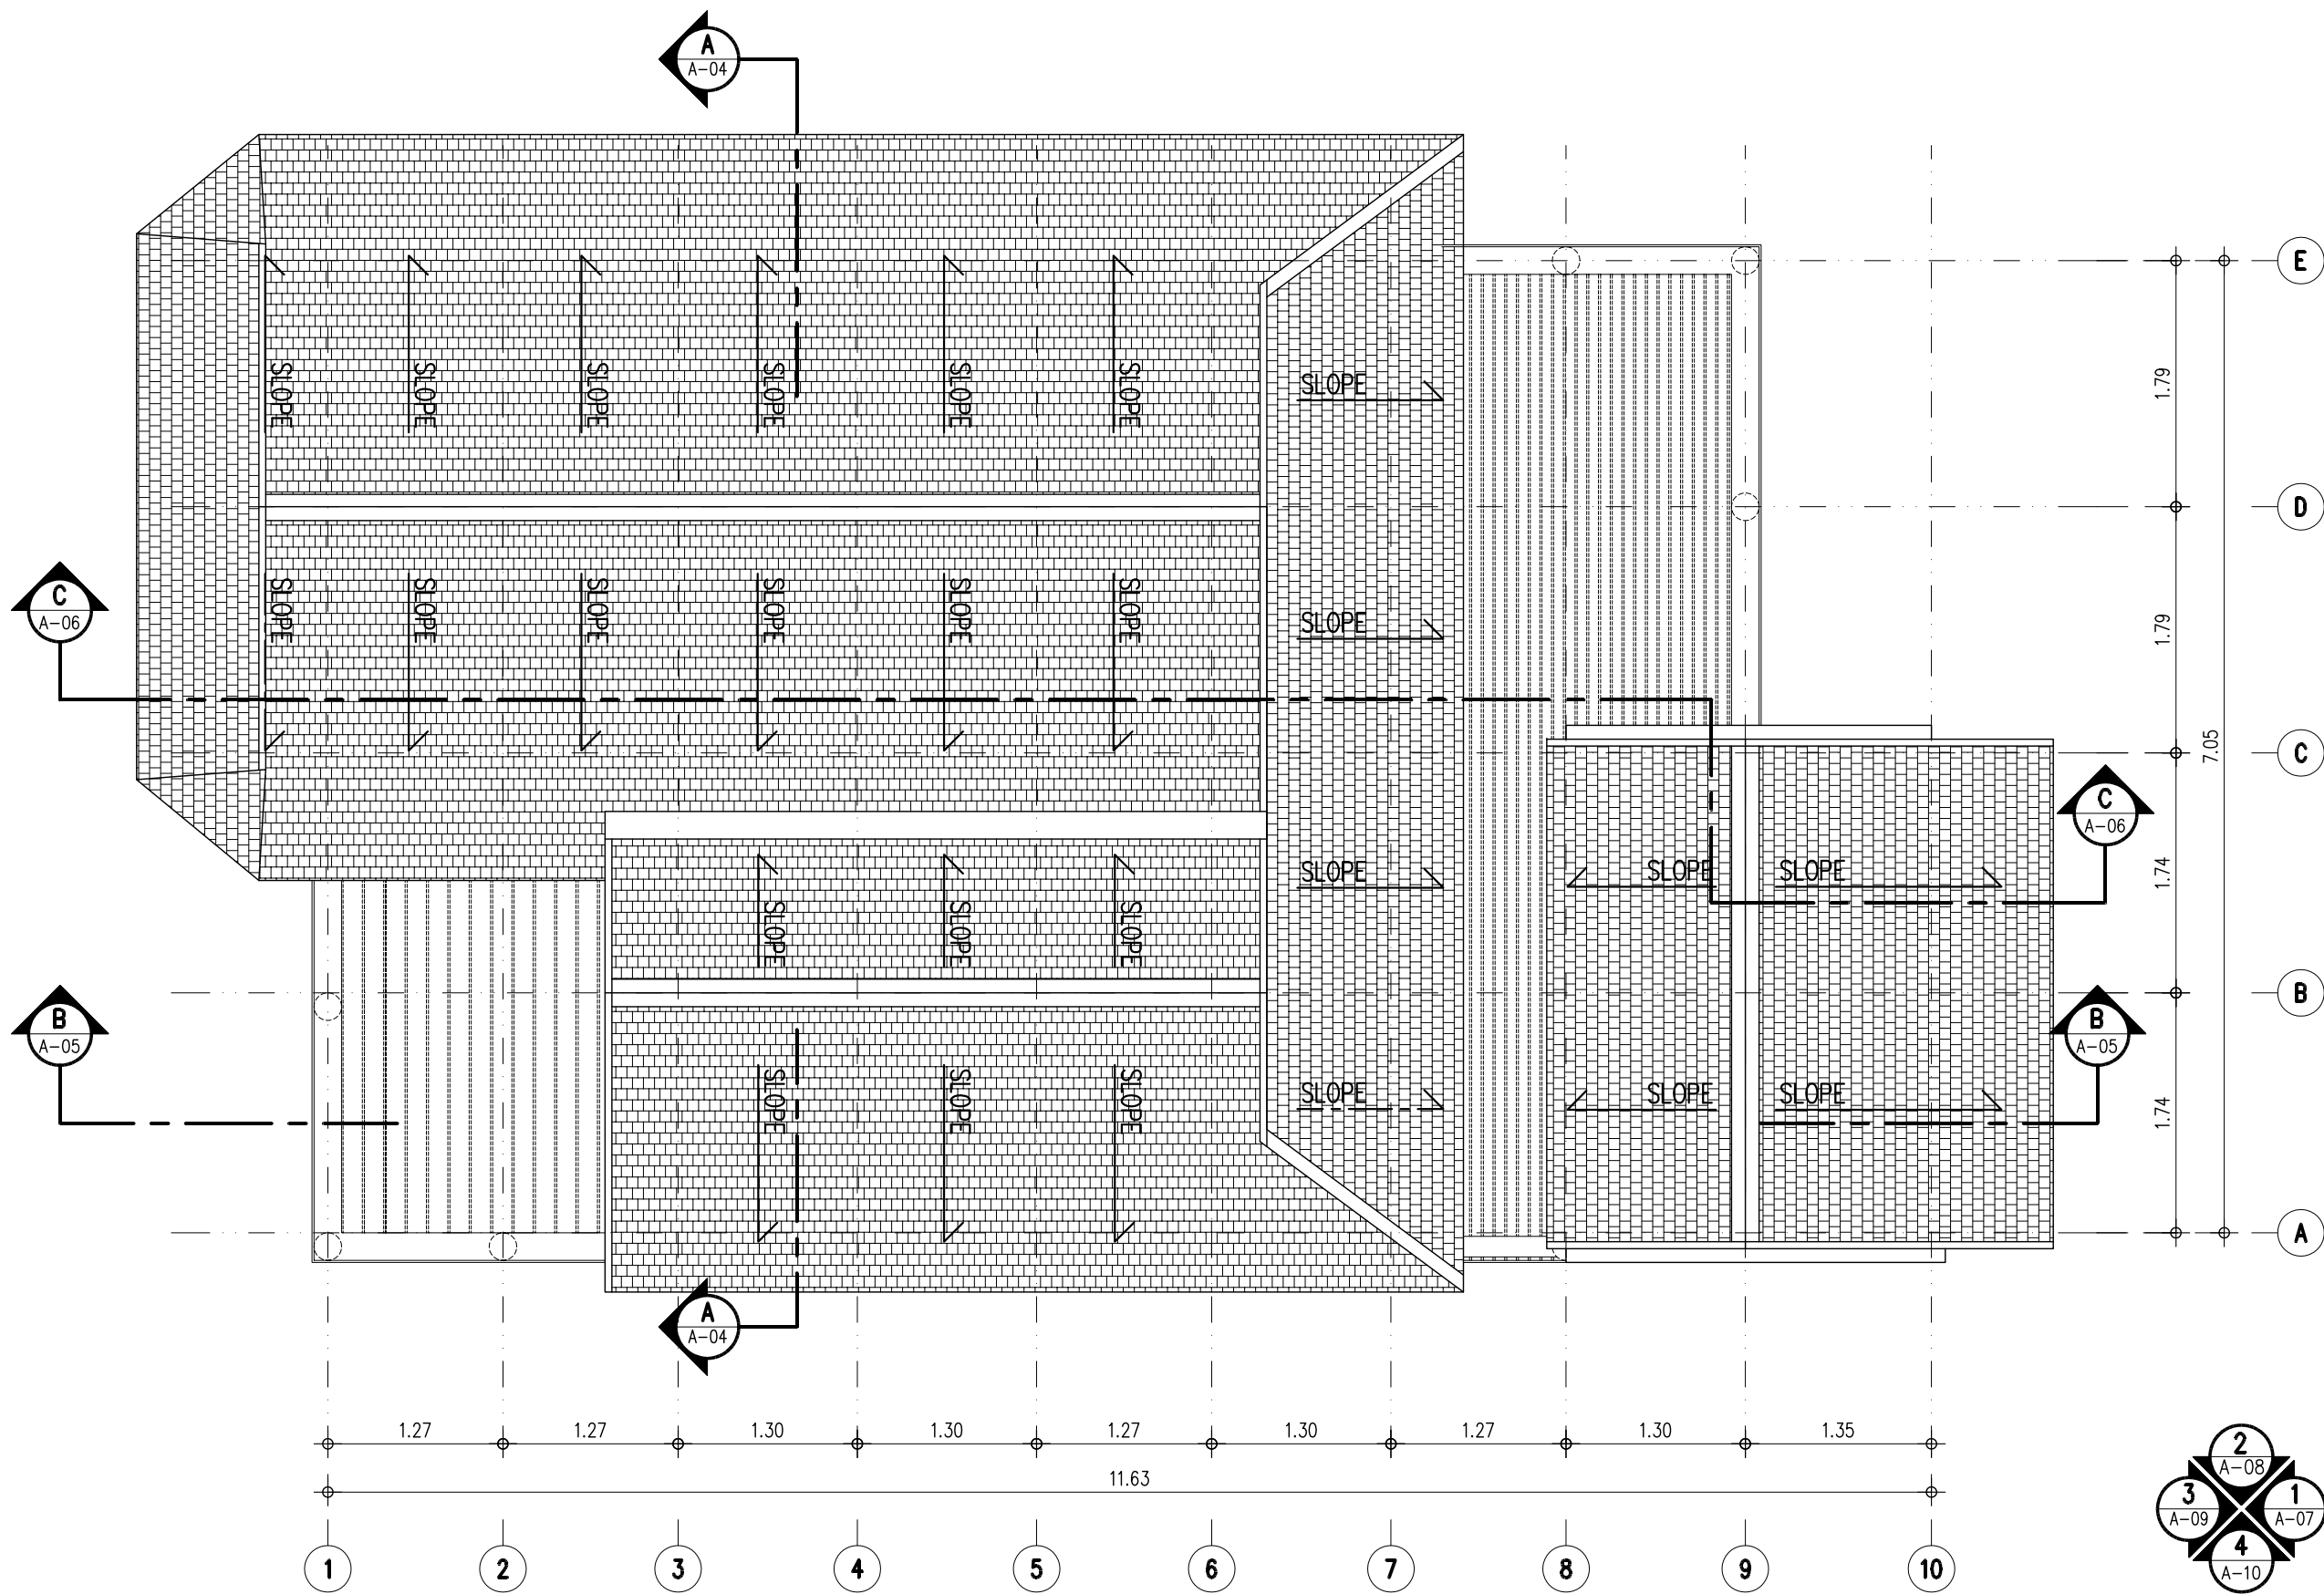

ผังหลังคา

มาตราส่วน

1:50

เจ้าของโครงการ (OWNER)



สำนักส่งเสริมศิลปวัฒนธรรม มหาวิทยาลัยเชียงใหม่
เลขที่ 239 ถ.พหลโยธิน ต.สุเทพ อ.เมือง
จ.เชียงใหม่ 50200

ที่ตั้งโครงการ (LOCATION)

สำนักส่งเสริมศิลปวัฒนธรรม มหาวิทยาลัยเชียงใหม่

ชื่ออาคาร (BUILDING NAME)

เรือนกาแล (อู๋ยฝัด)

ที่ปรึกษาโครงการ (PROJECT ADVISOR)

อาจารย์ ดร. เจริญโพธิ์ นิตติ

สถาปนิก (ARCHITECT)

ธีระชัย บุณยะธรรมณ์ ภ.ศ.ด. 12342

วิศวกรโครงสร้าง (STRUCTURAL ENGINEER)

เขียนแบบ (DRAWING BY)

สมชาย เชื้อช่วยชู จันทร์ ตอ
ศิริรัตน์ เพชรรัตน์
ธนภรณ์ ธัญญาภรณ์

สำรวจโดย (SURVEY BY)

บิณฑ์ วงศ์ประสิทธิ์ชัย สมชาย เชื้อช่วยชู
วิสา แสงธีระศิริรัตน์ เพชรรัตน์
ภิกขิณี วงศ์สุวรรณ บังจวงษ์ บุณยะ
ยศพร ปุณณวัฒนา วิศิษฐ์ ศรีธรรม
กัทธอง เสือดี สุระชัย แก้วสกุล
ณัฐชา สกุลงาม
ณัฐพล แสงวง
ธนพร วัฒนสุข
อิทธิชัย ศิริธรรมมงคล

เนื้อหาแบบ (Sheet Contents)

ผังหลังคา

มาตราส่วน (Scale)

1:50

วันที่ (DATE)


25/10/2556

Drawing No.

A-03

Total No.

A-10

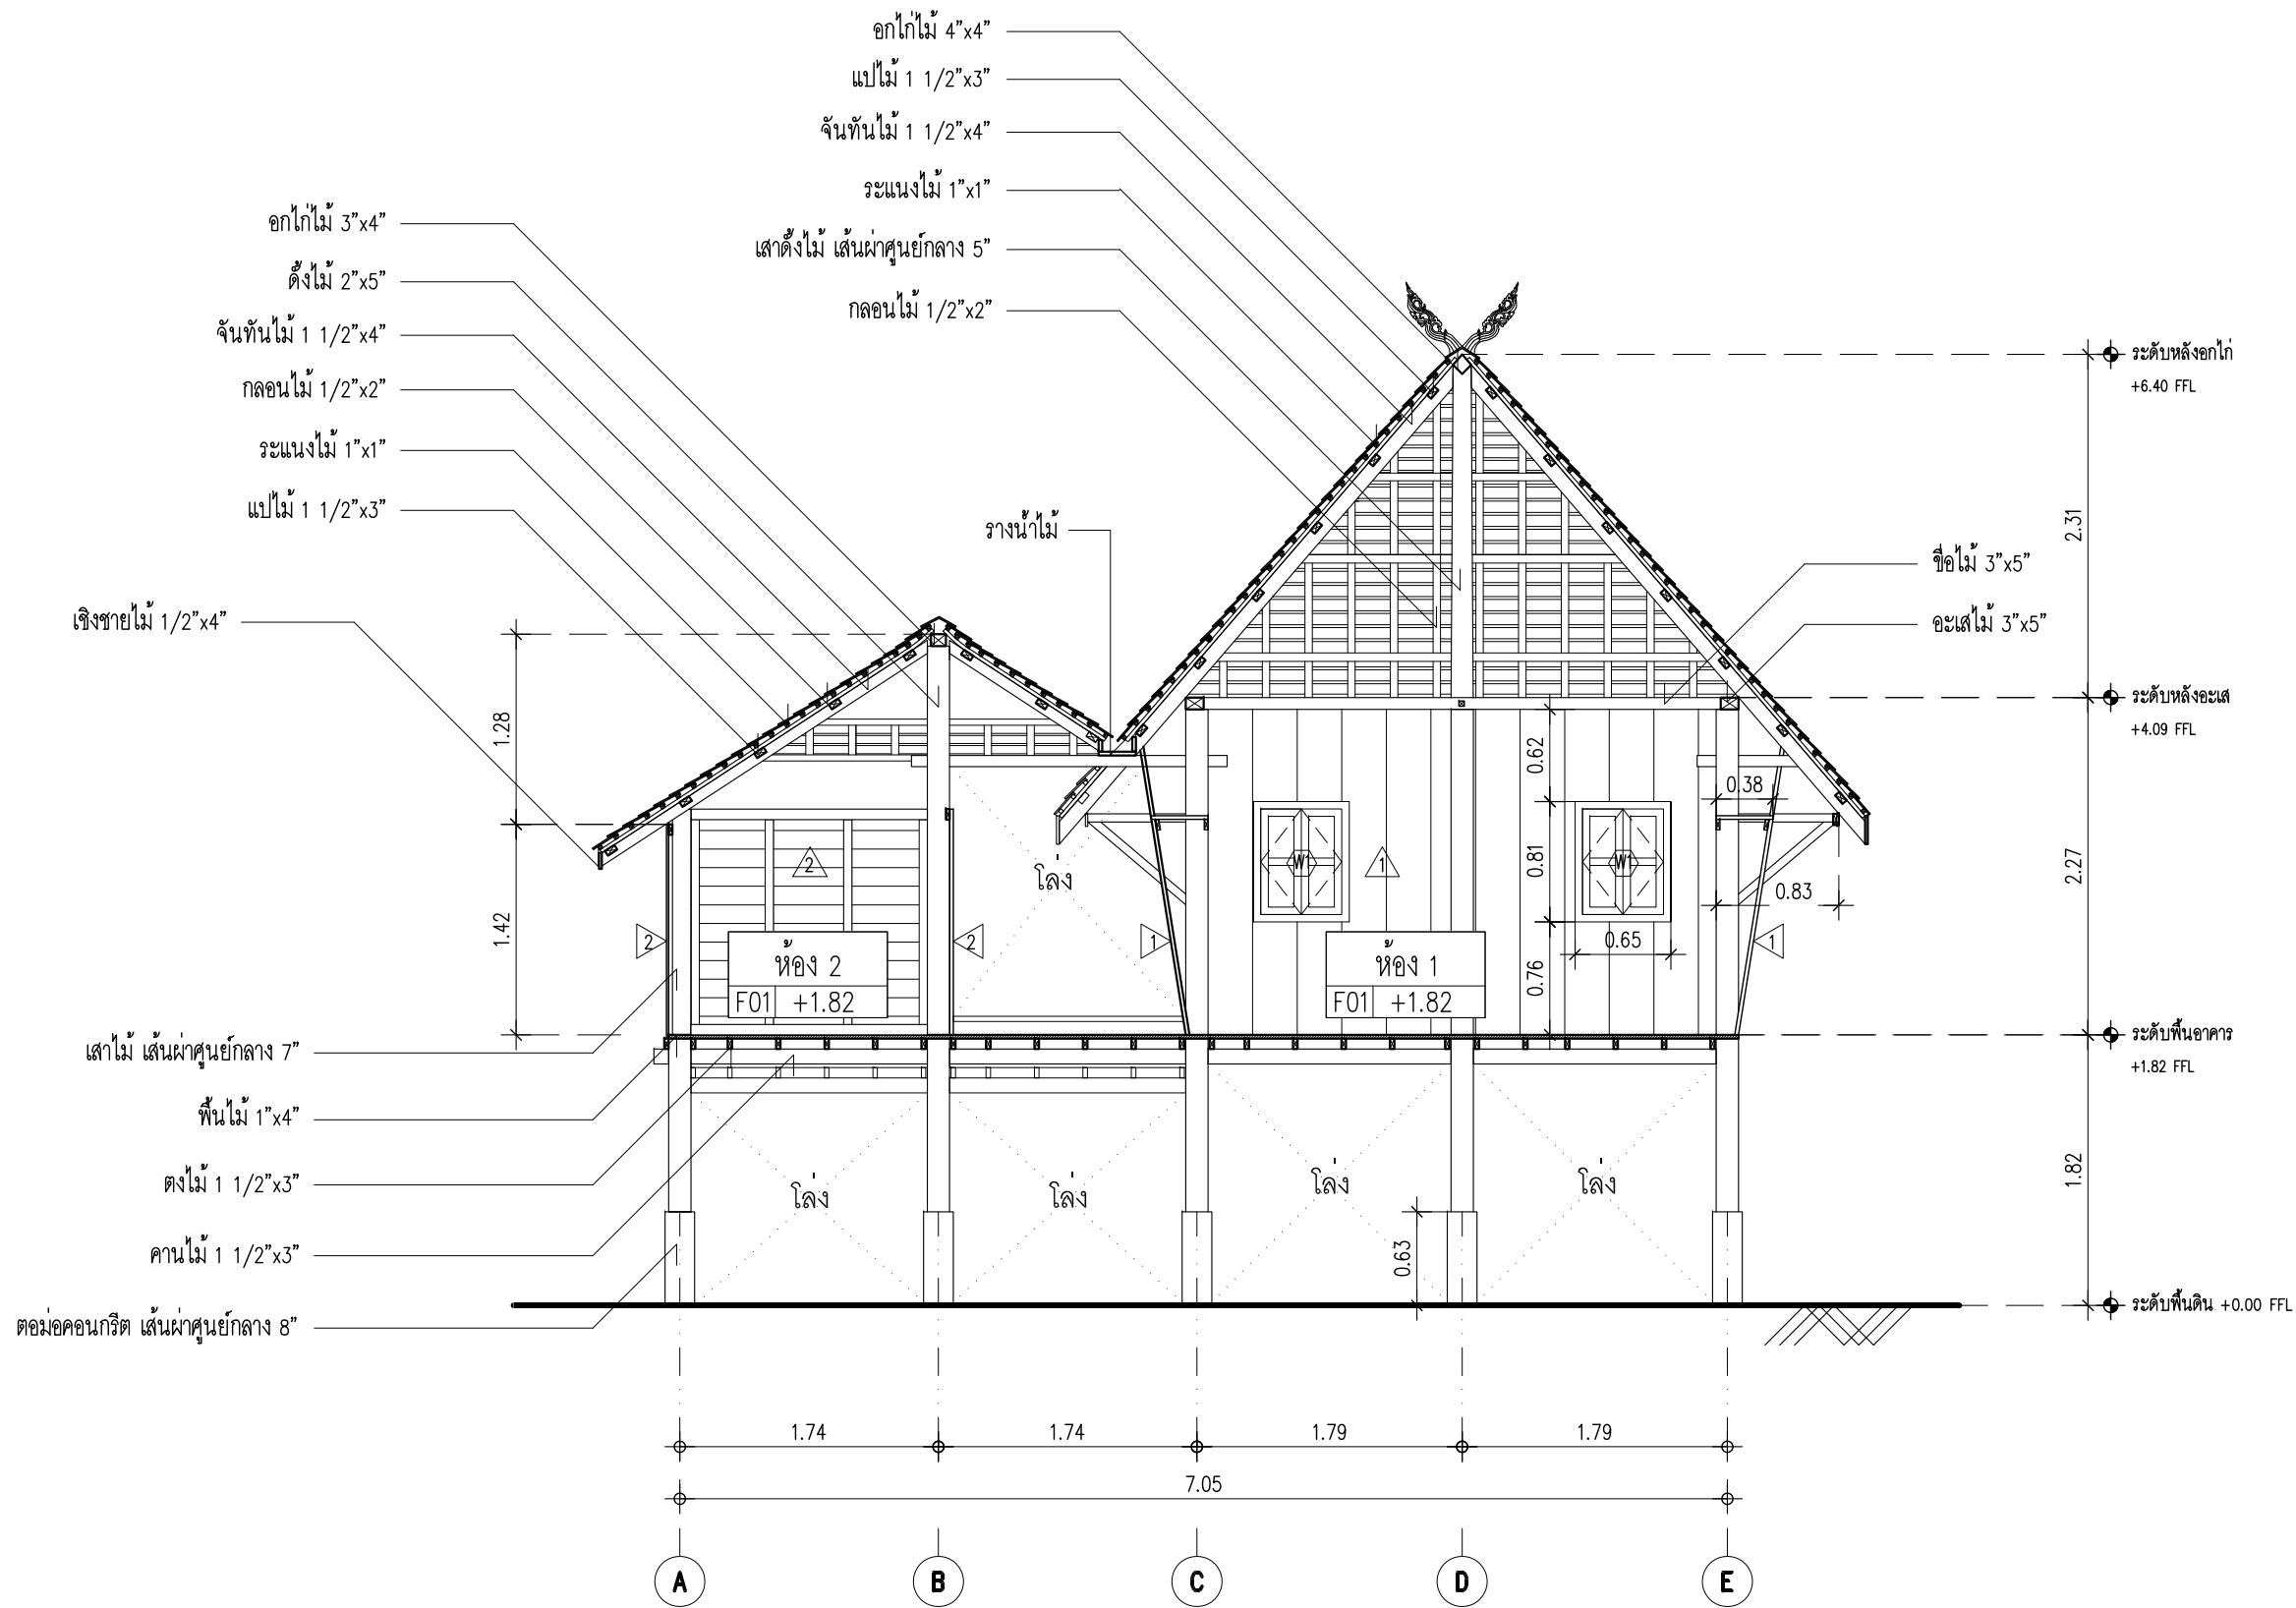

รูปตัด A

มาตราส่วน

1:50

เจ้าของโครงการ (OWNER)



สำนักส่งเสริมศิลปวัฒนธรรม มหาวิทยาลัยเชียงใหม่
เลขที่ 239 ถ.พหลโยธิน ต.สุเทพ อ.เมือง
จ.เชียงใหม่ 50200

ที่ตั้งโครงการ (LOCATION)

สำนักส่งเสริมศิลปวัฒนธรรม มหาวิทยาลัยเชียงใหม่

ชื่ออาคาร (BUILDING NAME)

เรือนกาแล (อุ้ยผัด)

ที่ปรึกษาโครงการ (PROJECT ADVISOR)

อาจารย์ ดร. นริยภัทร นิตศิริ

สถาปนิก (ARCHITECT)

ศิรชัย บุณยะอรุณ ภ.สถ. 12342

วิศวกรโครงสร้าง (STRUCTURAL ENGINEER)

เขียนแบบ (DRAWING BY)

สมชาย เชื้อช่วยชู

ศิริรัตน์ เพชรรัตน์

อนกฤต ธีบุญภรณ์

สำรวจโดย (SURVEY BY)

บัทม์ วงศ์ประดิษฐ์

วิสา เสงี่ยมะ

ภิกวิ วัฒนธรรม

ยศพร ปุณวัฒนา

กัททอง เสือ

ณัฐชา สกุลงาม

ณัฐพล แสงวง

ธนพร วัฒนสุข

อิทธิชัย ศิริรุ่งมงคล

เนื้อหาแบบ (Sheet Contents)

รูปตัด A

มาตราส่วน (Scale)

1:50

วันที่ (DATE)


25 กันยายน 2556

Drawing No.

A-04


Total No.


A-10

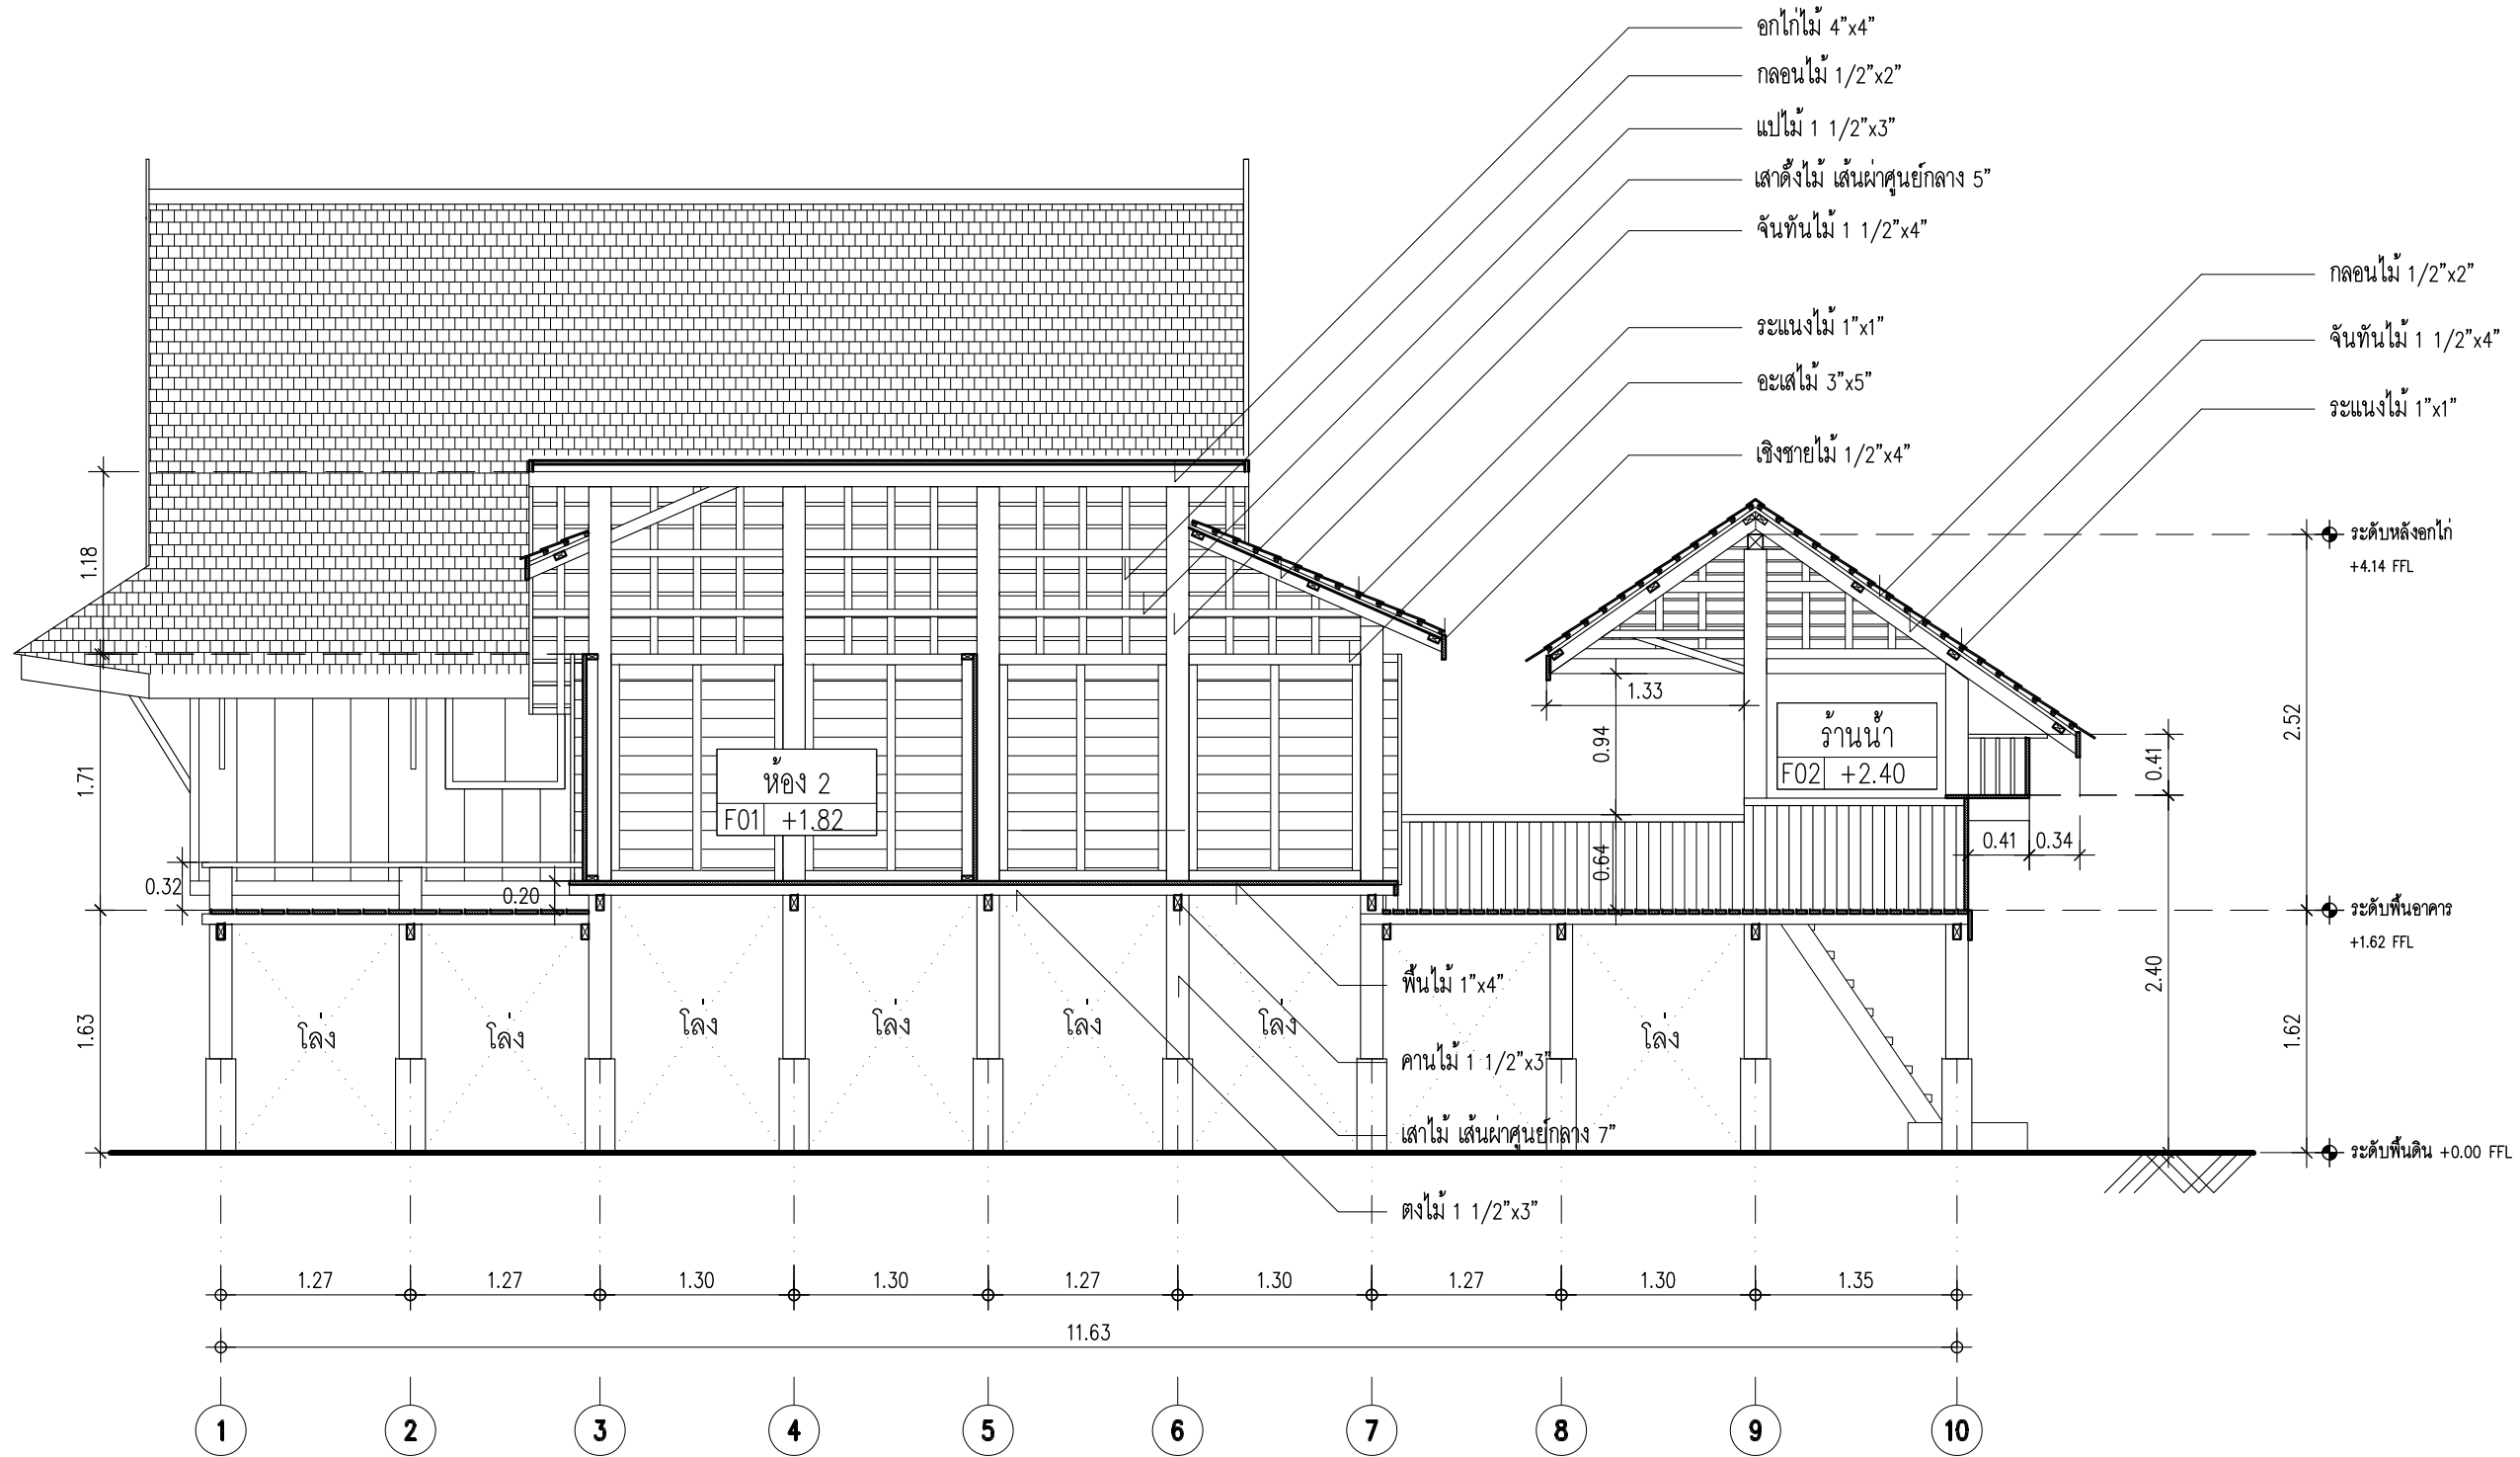

รูปตัด B

มาตราส่วน 1:50

เจ้าของโครงการ (OWNER)  สำนักส่งเสริมศิลปวัฒนธรรม มหาวิทยาลัยเชียงใหม่ เลขที่ 239 ถ.พหลโยธิน ต.สุเทพ อ.เมือง จ.เชียงใหม่ 50200	
ที่ตั้งโครงการ (LOCATION) สำนักส่งเสริมศิลปวัฒนธรรม มหาวิทยาลัยเชียงใหม่	
ชื่ออาคาร (BUILDING NAME) เรือนกาแล (อุ้ยผัด)	
ที่ปรึกษาโครงการ (PROJECT ADVISOR) อาจารย์ ดร. เจริญพร นิตติ	
สถาปนิก (ARCHITECT) อธิษฐ์ บุณยะอรุณ ภูสณ 12342	
วิศวกรโครงสร้าง (STRUCTURAL ENGINEER)	
เขียนแบบ (DRAWING BY) สมชาย เชื้อช่วยชู จันทัง ตอ ศิริรัตน์ เพชรรัตน์ ธนกฤต อัญญาภรณ์	
สำรวจโดย (SURVEY BY) บัณฑิต วงศ์ประสิทธิ์ สมชาย เชื้อช่วยชู วิสา เสกธีระ ศิริรัตน์ เพชรรัตน์ ภิกวิ วงศ์สุวรรณ บังจวง บุณรอด ยศพร ปุณวัฒนา วิศิษฐ์ ศรีธรรม กิกทอง เสือ สุระชัย แก้วสกุล ณัฏฐา สกุลงาม ณัฐพล แสงวง ธนพร วัฒนสุข อธิษฐ์ ศิริพงษ์กุล	
เนื้อหาแบบ (Sheet Contents) รูปตัด B	
มาตราส่วน (Scale) 1:50	
วันที่ (DATE) 25 กันยายน 2556	
Drawing No. A-05	Total No. A-10

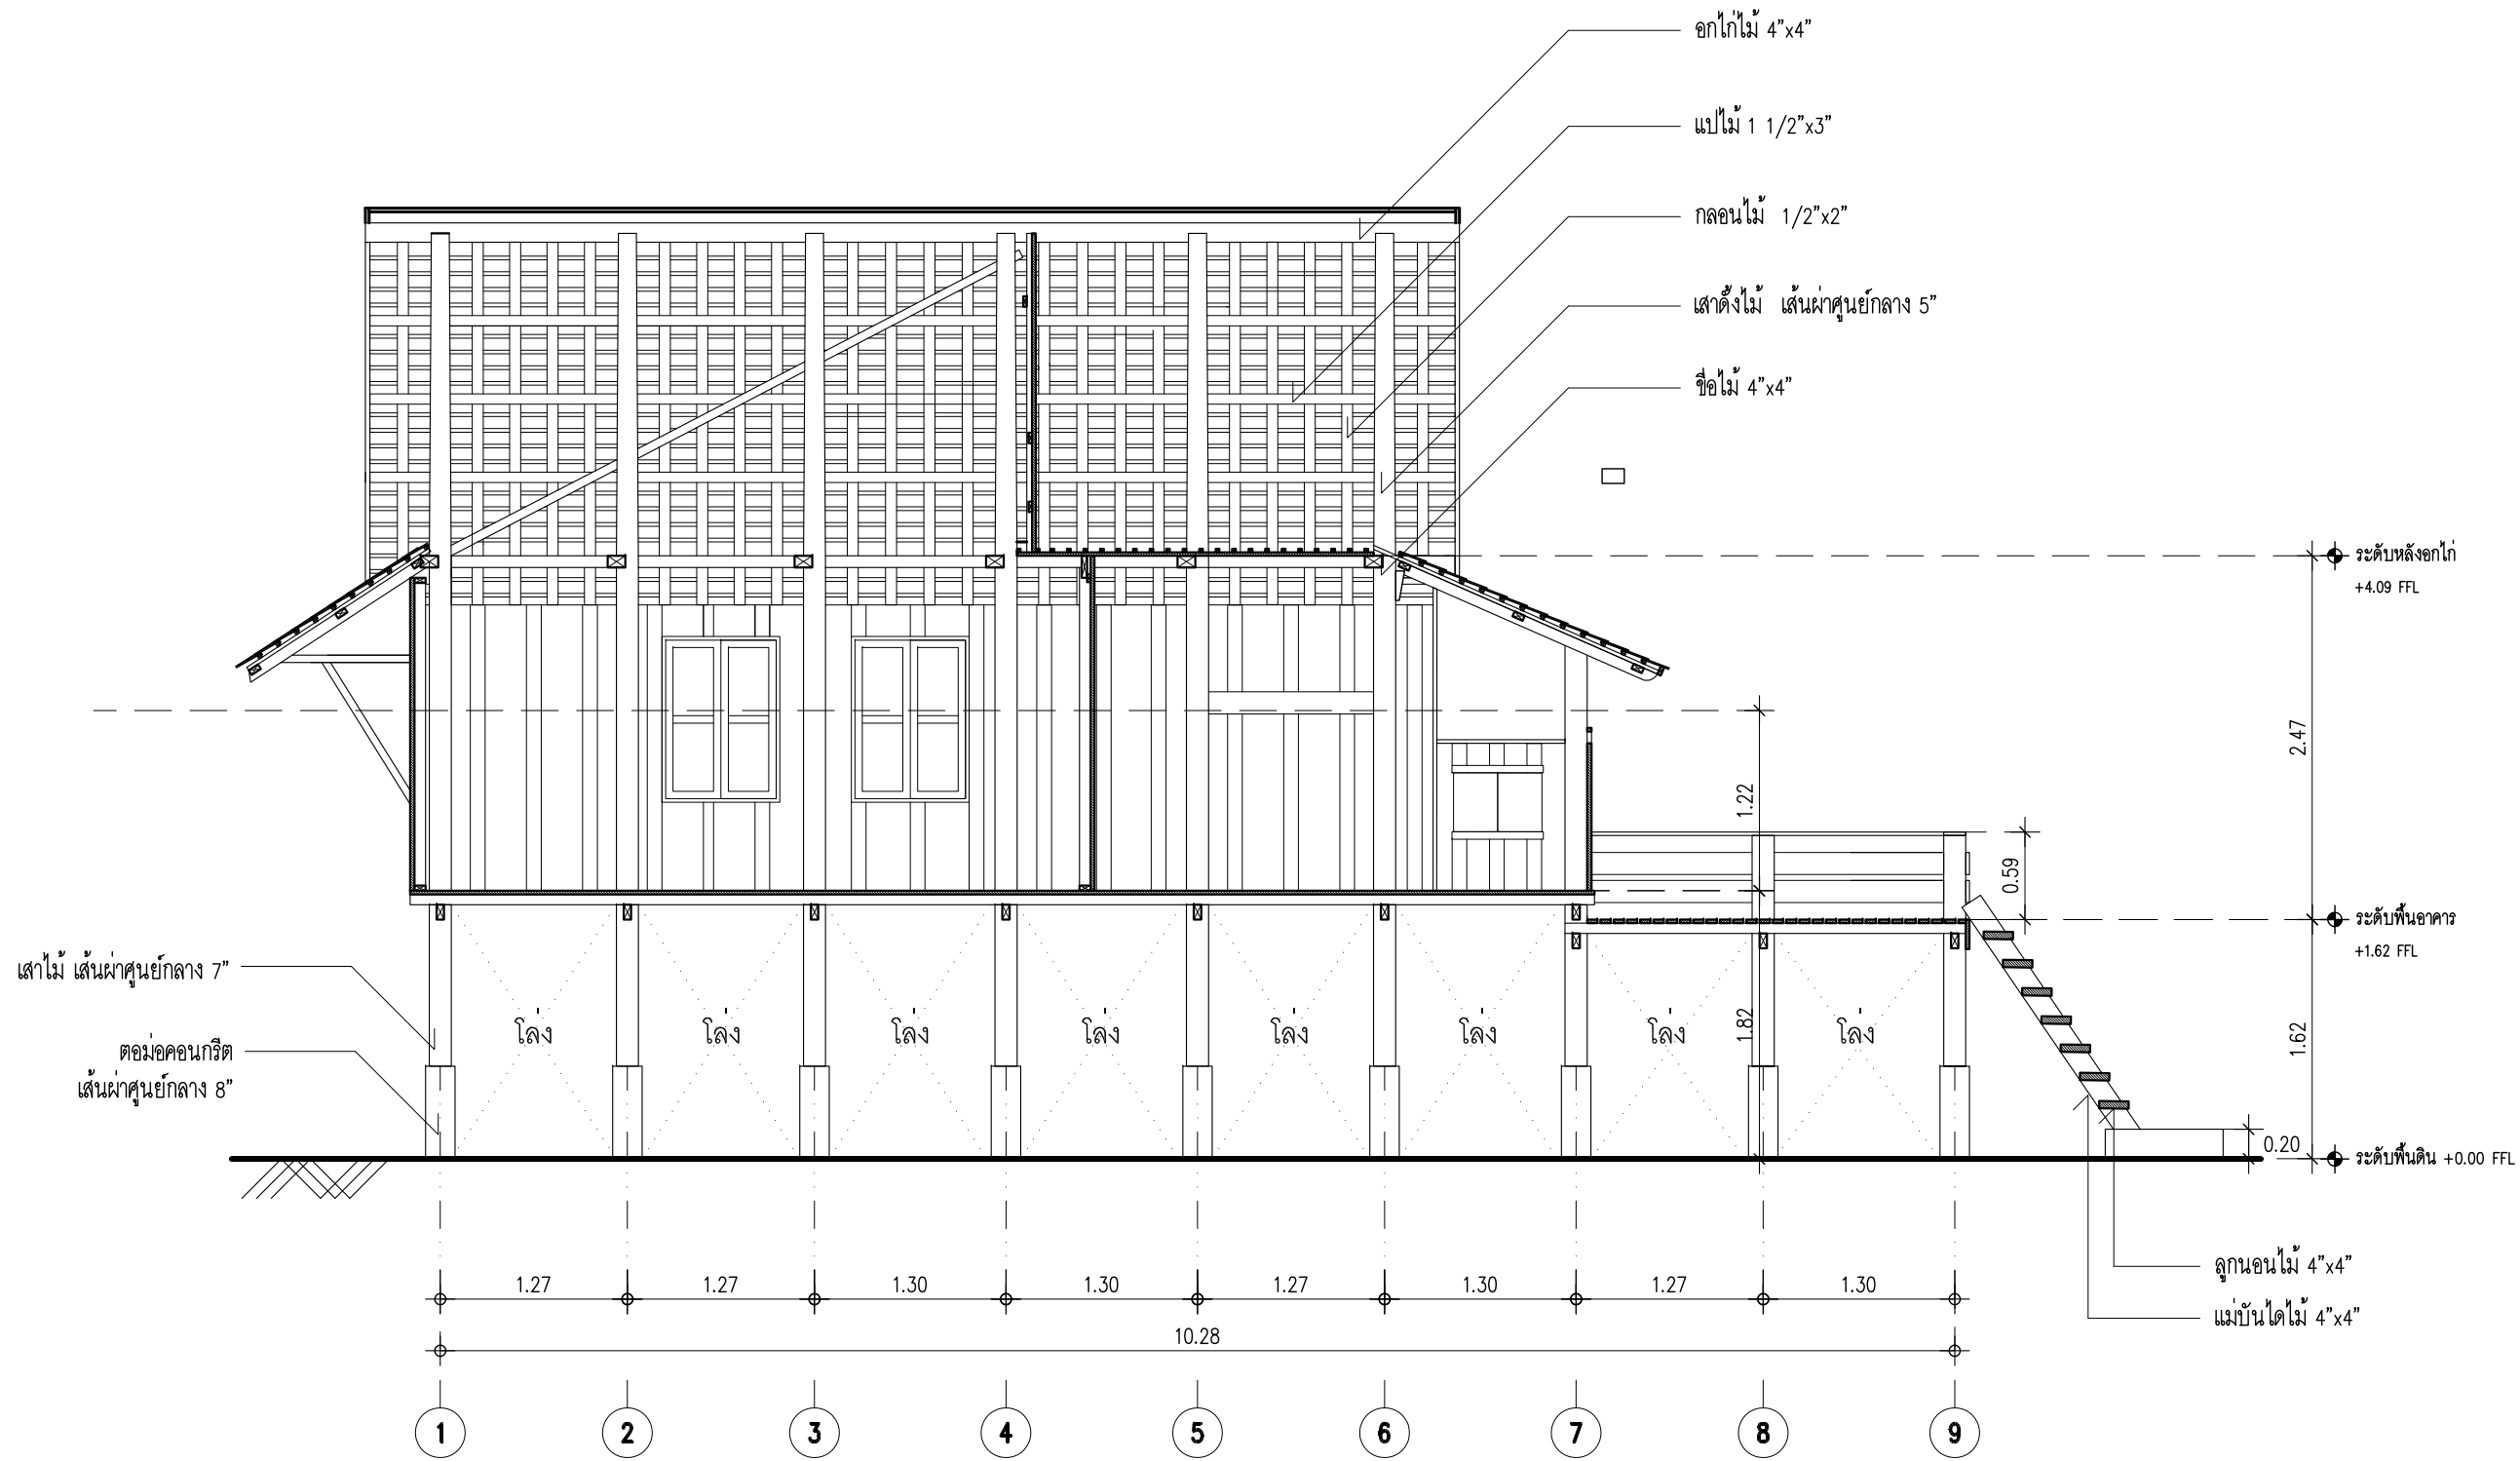

อกไก่ไม้ 4"x4"

แป้ไม้ 1 1/2"x3"

กลอนไม้ 1/2"x2"

เสาดั้งไม้ เส้นผ่าศูนย์กลาง 5"

ซื่อไม้ 4"x4"

เสาน้ำ เส้นผ่าศูนย์กลาง 7"

ตอม่อคอนกรีต เส้นผ่าศูนย์กลาง 8"

ระดับหลังอกไก่ +4.09 FFL

ระดับพื้นอาคาร +1.62 FFL

ระดับพื้นดิน +0.00 FFL

ลูกนอนไม้ 4"x4"

แม่บ้านได้ไม้ 4"x4"

รูปตัด C

มาตราส่วน 1:50

เจ้าของโครงการ (OWNER)



สำนักส่งเสริมศิลปวัฒนธรรม มหาวิทยาลัยเชียงใหม่ เลขที่ 239 ถ.ห้วยแก้ว ต.สุเทพ อ.เมือง จ.เชียงใหม่ 50200

ที่ตั้งโครงการ (LOCATION)

สำนักส่งเสริมศิลปวัฒนธรรม มหาวิทยาลัยเชียงใหม่

ชื่ออาคาร (BUILDING NAME)

เรือนกาแล (อู๋ยฝัด)

ที่ปรึกษาโครงการ (PROJECT ADVISOR)

อาจารย์ ดร. เจริญพร ชาติศิริ

สถาปนิก (ARCHITECT)

ศิรชัย บุณยะธรรมณ์ ภ.ศ.ด. 12342

วิศวกรโครงสร้าง (STRUCTURAL ENGINEER)

เขียนแบบ (DRAWING BY)

สมชาย เชื้อช่วยชู จันทัง ๓๓

ศิริรัตน์ เพชรรัตน์

อนกฤต ธีบุญภรณ์

สำรวจโดย (SURVEY BY)

บัทม์ วงศ์ประสิทธิ์ชู สมชาย เชื้อช่วยชู

วิสา เสงี่ยมะศิริรัตน์ เพชรรัตน์

ภิกขุ วงศ์สุวรรณ บัจจวงษ์ บุญรอด

ยศพร บุญวัฒนา วิศิษฐ์ ศรีธรรม

กัทธอง เสือสุระชัยชู แก้วสกุล

ณัฐชา สกุลงาม

ณัฐพล แสงวง

ธนพร วัฒนสุข

อิทธิชัย ศิริพงษ์กุล

เนื้อหาแบบ (Sheet Contents)

รูปตัด C

มาตราส่วน (Scale)

1:50

วันที่ (DATE)


25 กันยายน 2556

Drawing No.

A-06

Total No.

A-10

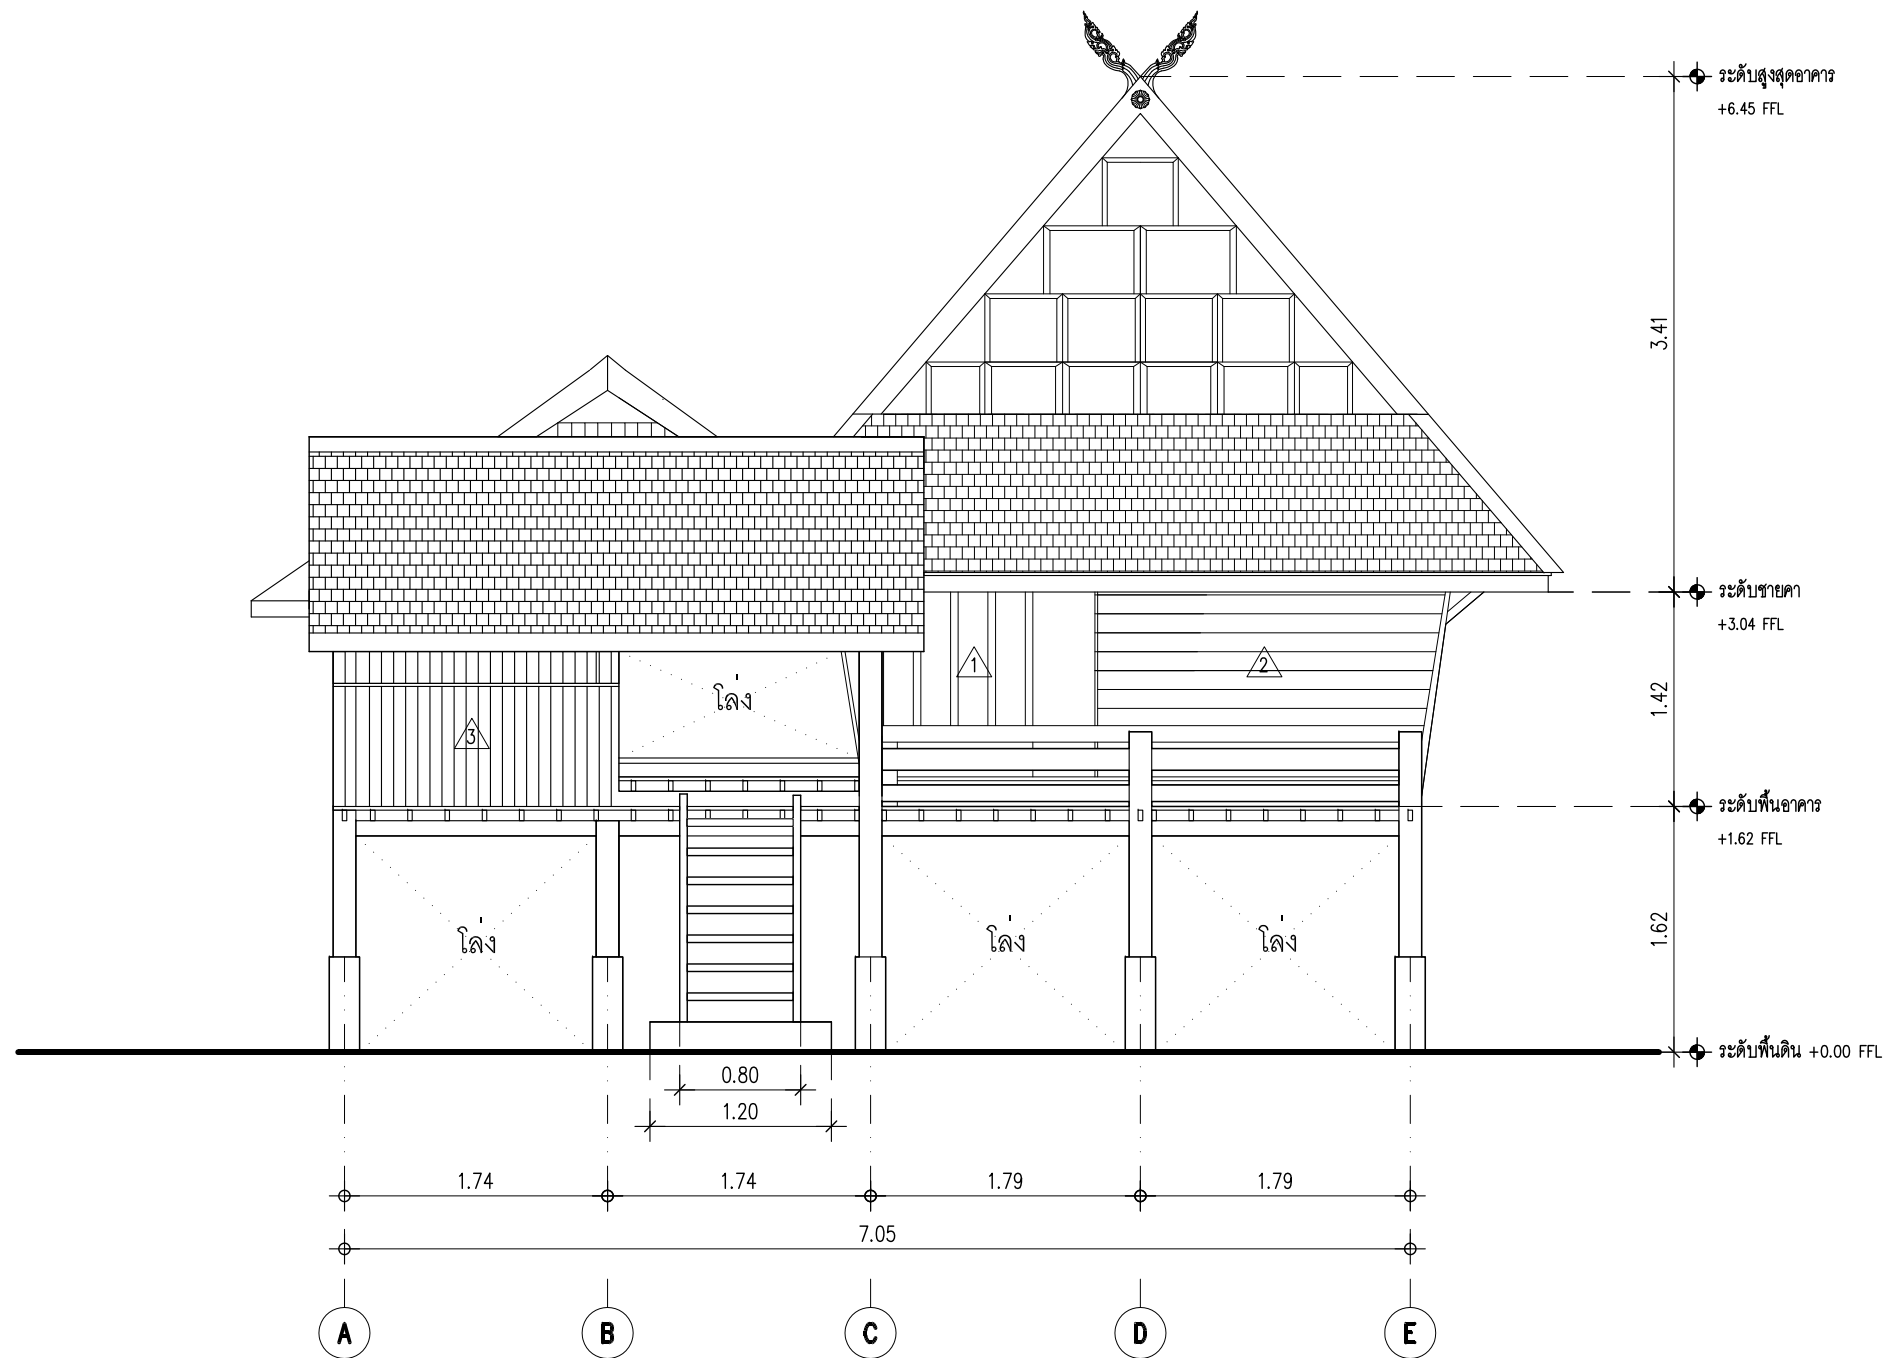

รูปด้าน 1

มาตราส่วน

1:50

เจ้าของโครงการ (OWNER)



สำนักส่งเสริมศิลปวัฒนธรรม มหาวิทยาลัยเชียงใหม่
เลขที่ 239 ถ.พหลโยธิน ต.สุเทพ อ.เมือง
จ.เชียงใหม่ 50200

ที่ตั้งโครงการ (LOCATION)

สำนักส่งเสริมศิลปวัฒนธรรม มหาวิทยาลัยเชียงใหม่

ชื่ออาคาร (BUILDING NAME)

เรือนกาแล (คู่มือ)

ที่ปรึกษาโครงการ (PROJECT ADVISOR)

อาจารย์ ดร. เจริญใจ นิตติ

สถาปนิก (ARCHITECT)

ศิระชัย บุณยะอรุณ ภ.สถ. 12342

วิศวกรโครงสร้าง (STRUCTURAL ENGINEER)

เขียนแบบ (DRAWING BY)

สมชาย เชื้อช่วยชู จันทิง ต่อ

ศิริรัตน์ เพชรรัตน์

อนกฤต อัญญาภรณ์

สำรวจโดย (SURVEY BY)

บัทม์ วงศ์ประดิษฐ์ สมชาย เชื้อช่วยชู

วิสา เกลือระ ศิริรัตน์ เพชรรัตน์

ภิกขิ วงศ์สุวรรณ บังจวง บุณยะอรุณ

ยศพร ปุณวัฒนา วิศิษฐ์ ศรีพรหม

กัท้อง เสือดี สุระชัย แก้วสกุล

ณัฐชา สกุลงาม

ณัฐพล แสงวง

ธนพร วัฒนสุข

สิทธิชัย ศิริวัฒนกุล

เนื้อหาแบบ (Sheet Contents)

รูปด้าน 1

มาตราส่วน (Scale)

1:50

วันที่ (DATE)

25 กันยายน 2556

Drawing No.

A-07

Total No.


A-10



รูปด้าน 2

มาตราส่วน 1:50

เจ้าของโครงการ (OWNER)  สำนักส่งเสริมศิลปวัฒนธรรม มหาวิทยาลัยเชียงใหม่ เลขที่ 239 ถ.พยุหะวดี ต.สุเทพ อ.เมือง จ.เชียงใหม่ 50200	
ที่ตั้งโครงการ (LOCATION) สำนักส่งเสริมศิลปวัฒนธรรม มหาวิทยาลัยเชียงใหม่	
ชื่ออาคาร (BUILDING NAME) เรือนกาแล (คูยฝัด)	
ที่ปรึกษาโครงการ (PROJECT ADVISOR) อาจารย์ ดร. เจริญใจ นิตติ	
สถาปนิก (ARCHITECT) อิศริชัย บุณนธวรรณ ภ.สถ. 12342	
วิศวกรโครงสร้าง (STRUCTURAL ENGINEER)	
เขียนแบบ (DRAWING BY) สมชาย เชื้อช่วยชู จันทัง ตอ ศิริรัตน์ เพชรรัตน์ ธนภาค อัญญาภรณ์	
สำรวจโดย (SURVEY BY) บัณฑิต วงศ์ประสิทธิ์ สมชาย เชื้อช่วยชู วิสา เสงี่ยมศิริ ศิริรัตน์ เพชรรัตน์ ภิกขิ วงศ์สุวรรณ บัจจวงษ์ บุณนธ ยศพร บุญวัฒนา วิศิษฐ์ ศรีธรรม กิก้อง เสือดี สุระชัย แก้วสกุล ณัฐชา สกุลงาม ณัฐพล แสงวง ธนพร วัฒนสุข อธิชัย ศิริวงจล	
เนื้อหาแบบ (Sheet Contents) รูปด้าน 2	
มาตราส่วน (Scale) 1:50	
วันที่ (DATE) 25 กันยายน 2556	
Drawing No. A-08	Total No. A-10

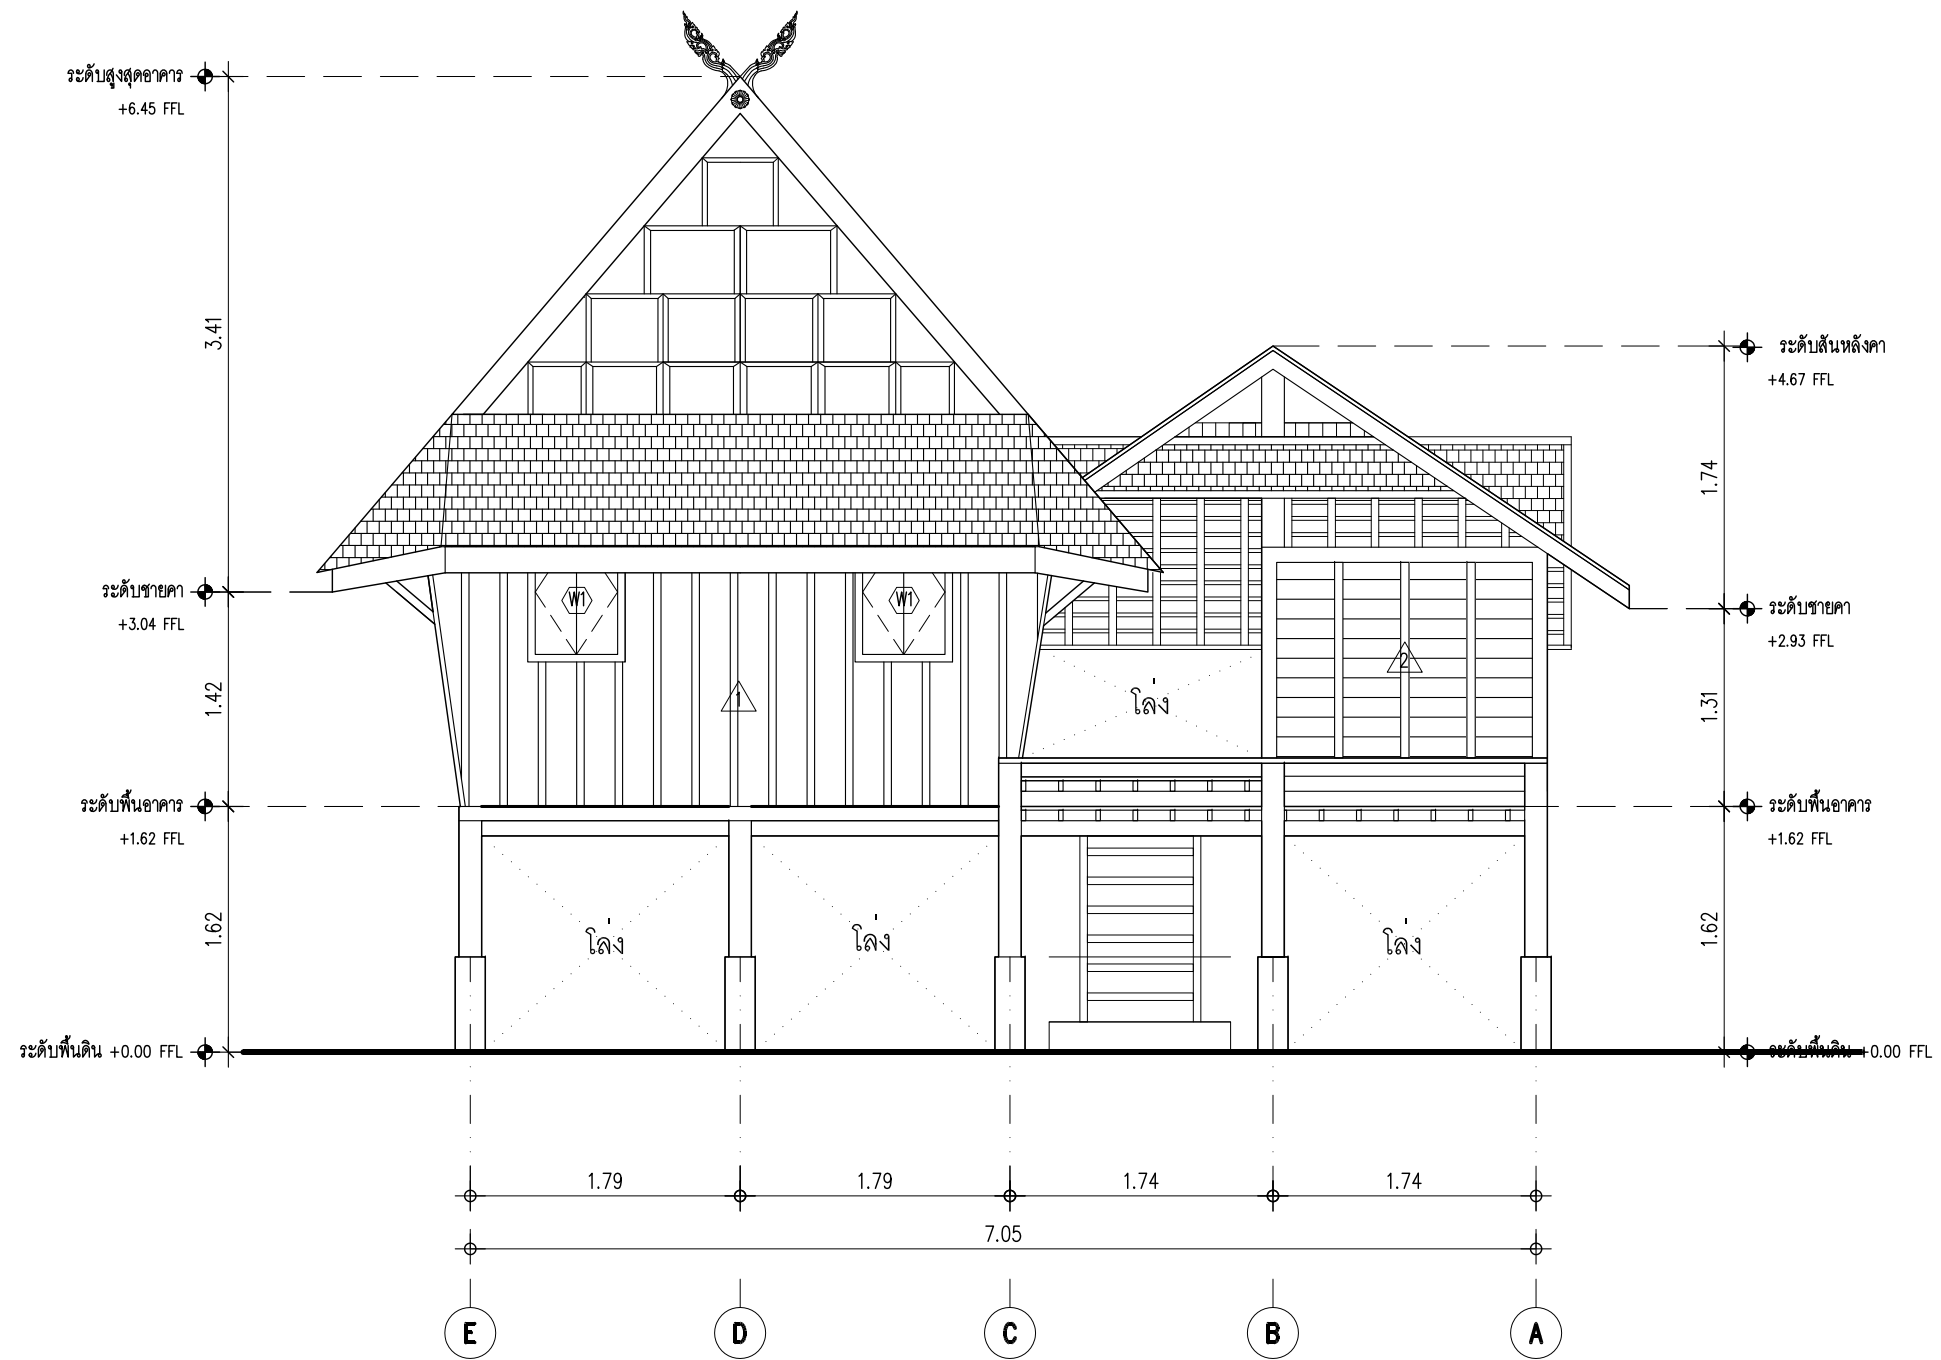

รูปด้าน 3

มาตราส่วน

1:50

เจ้าของโครงการ (OWNER)



สำนักส่งเสริมศิลปวัฒนธรรม มหาวิทยาลัยเชียงใหม่
เลขที่ 239 ถ.พหลโยธิน ต.สุเทพ อ.เมือง
จ.เชียงใหม่ 50200

ที่ตั้งโครงการ (LOCATION)

สำนักส่งเสริมศิลปวัฒนธรรม มหาวิทยาลัยเชียงใหม่

ชื่ออาคาร (BUILDING NAME)

เรือนกาแล (คู่มือ)

ที่ปรึกษาโครงการ (PROJECT ADVISOR)

อาจารย์ ดร. เจริญใจ นิตศิริ

สถาปนิก (ARCHITECT)

ศิรชัย บุณยะอรุณ ภ.สถ. 12342

วิศวกรโครงสร้าง (STRUCTURAL ENGINEER)

เขียนแบบ (DRAWING BY)

สมชาย เชื้อช่วยชู จันทิง อด

ศิริรัตน์ เพชรรัตน์

อนกฤต อัญญาภรณ์

สำรวจโดย (SURVEY BY)

บิณฑ์ วงศ์ประสิทธิ์ชู สมชาย เชื้อช่วยชู

วิสา เสงี่ยมระ ศิริรัตน์ เพชรรัตน์

ภิกขิ วงศ์สุวรรณ บังจวง บุณยะอรุณ

ยศพร ปุณวัฒนา วิศิษฐ์ ศรีพรหม

กิกทอง เสือดี สุระชัย แก้วสกุล

ณัชชา สกุลงาม

ณัฐพล แสงวง

ธนพร วัฒนสุข

สิทธิชัย ศิริพงษ์กุล

เนื้อหาแบบ (Sheet Contents)

รูปด้าน 3

มาตราส่วน (Scale)

1:50

วันที่ (DATE)

25 กันยายน 2556

Drawing No.

A-09

Total No.

A-10

เจ้าของโครงการ (OWNER)



สำนักส่งเสริมศิลปวัฒนธรรม มหาวิทยาลัยเชียงใหม่
เลขที่ 239 ถ.ห้วยแก้ว ต.สุเทพ อ.เมือง
จ.เชียงใหม่ 50200

ที่ตั้งโครงการ (LOCATION)

สำนักส่งเสริมศิลปวัฒนธรรม มหาวิทยาลัยเชียงใหม่

ชื่ออาคาร(BUILDING NAME)

เรือนกาแล (คู่มือ)

ที่ปรึกษาโครงการ (PROJECT ADVISOR)

อาจารย์ ดร. เจริญใจ นิตติ

สถาปนิก (ARCHITECT)

ศิระชัย บุณยะอรุณ ภ.สถ. 12342

วิศวกรโครงสร้าง (STRUCTURAL ENGINEER)

เขียนแบบ (DRAWING BY)

สมชาย เชื้อช่วยชู จันทัง ตอ

ศิริรัตน์ เพชรรัตน์

อนกฤต ธีบุญภรณ์

สำรวจโดย (SURVEY BY)

บัทม์ วงศ์ประดิษฐ์ สมชาย เชื้อช่วยชู

วิลา เสกธีระ ศิริรัตน์ เพชรรัตน์

ภิกขิ วงศ์สุวรรณ บัจจวงษ์ บุญรอด

ยศพร บุญวัฒนา วิศิษฐ์ ศรีธรรม

กิกทอง เสือ สุระชัย แก้วสกุล

ณัชชา สกุลงาม

ณัฐพล แสงวง

ธนพร วัฒนสุข

อิทธิชัย ศิริมงคล

เนื้อหาแบบ (Sheet Contents)

รูปด้าน 4

มาตราส่วน (Scale)

1:50

วันที่ (DATE)


25 กันยายน 2556

Drawing No.

A-10

Total No.

A-10

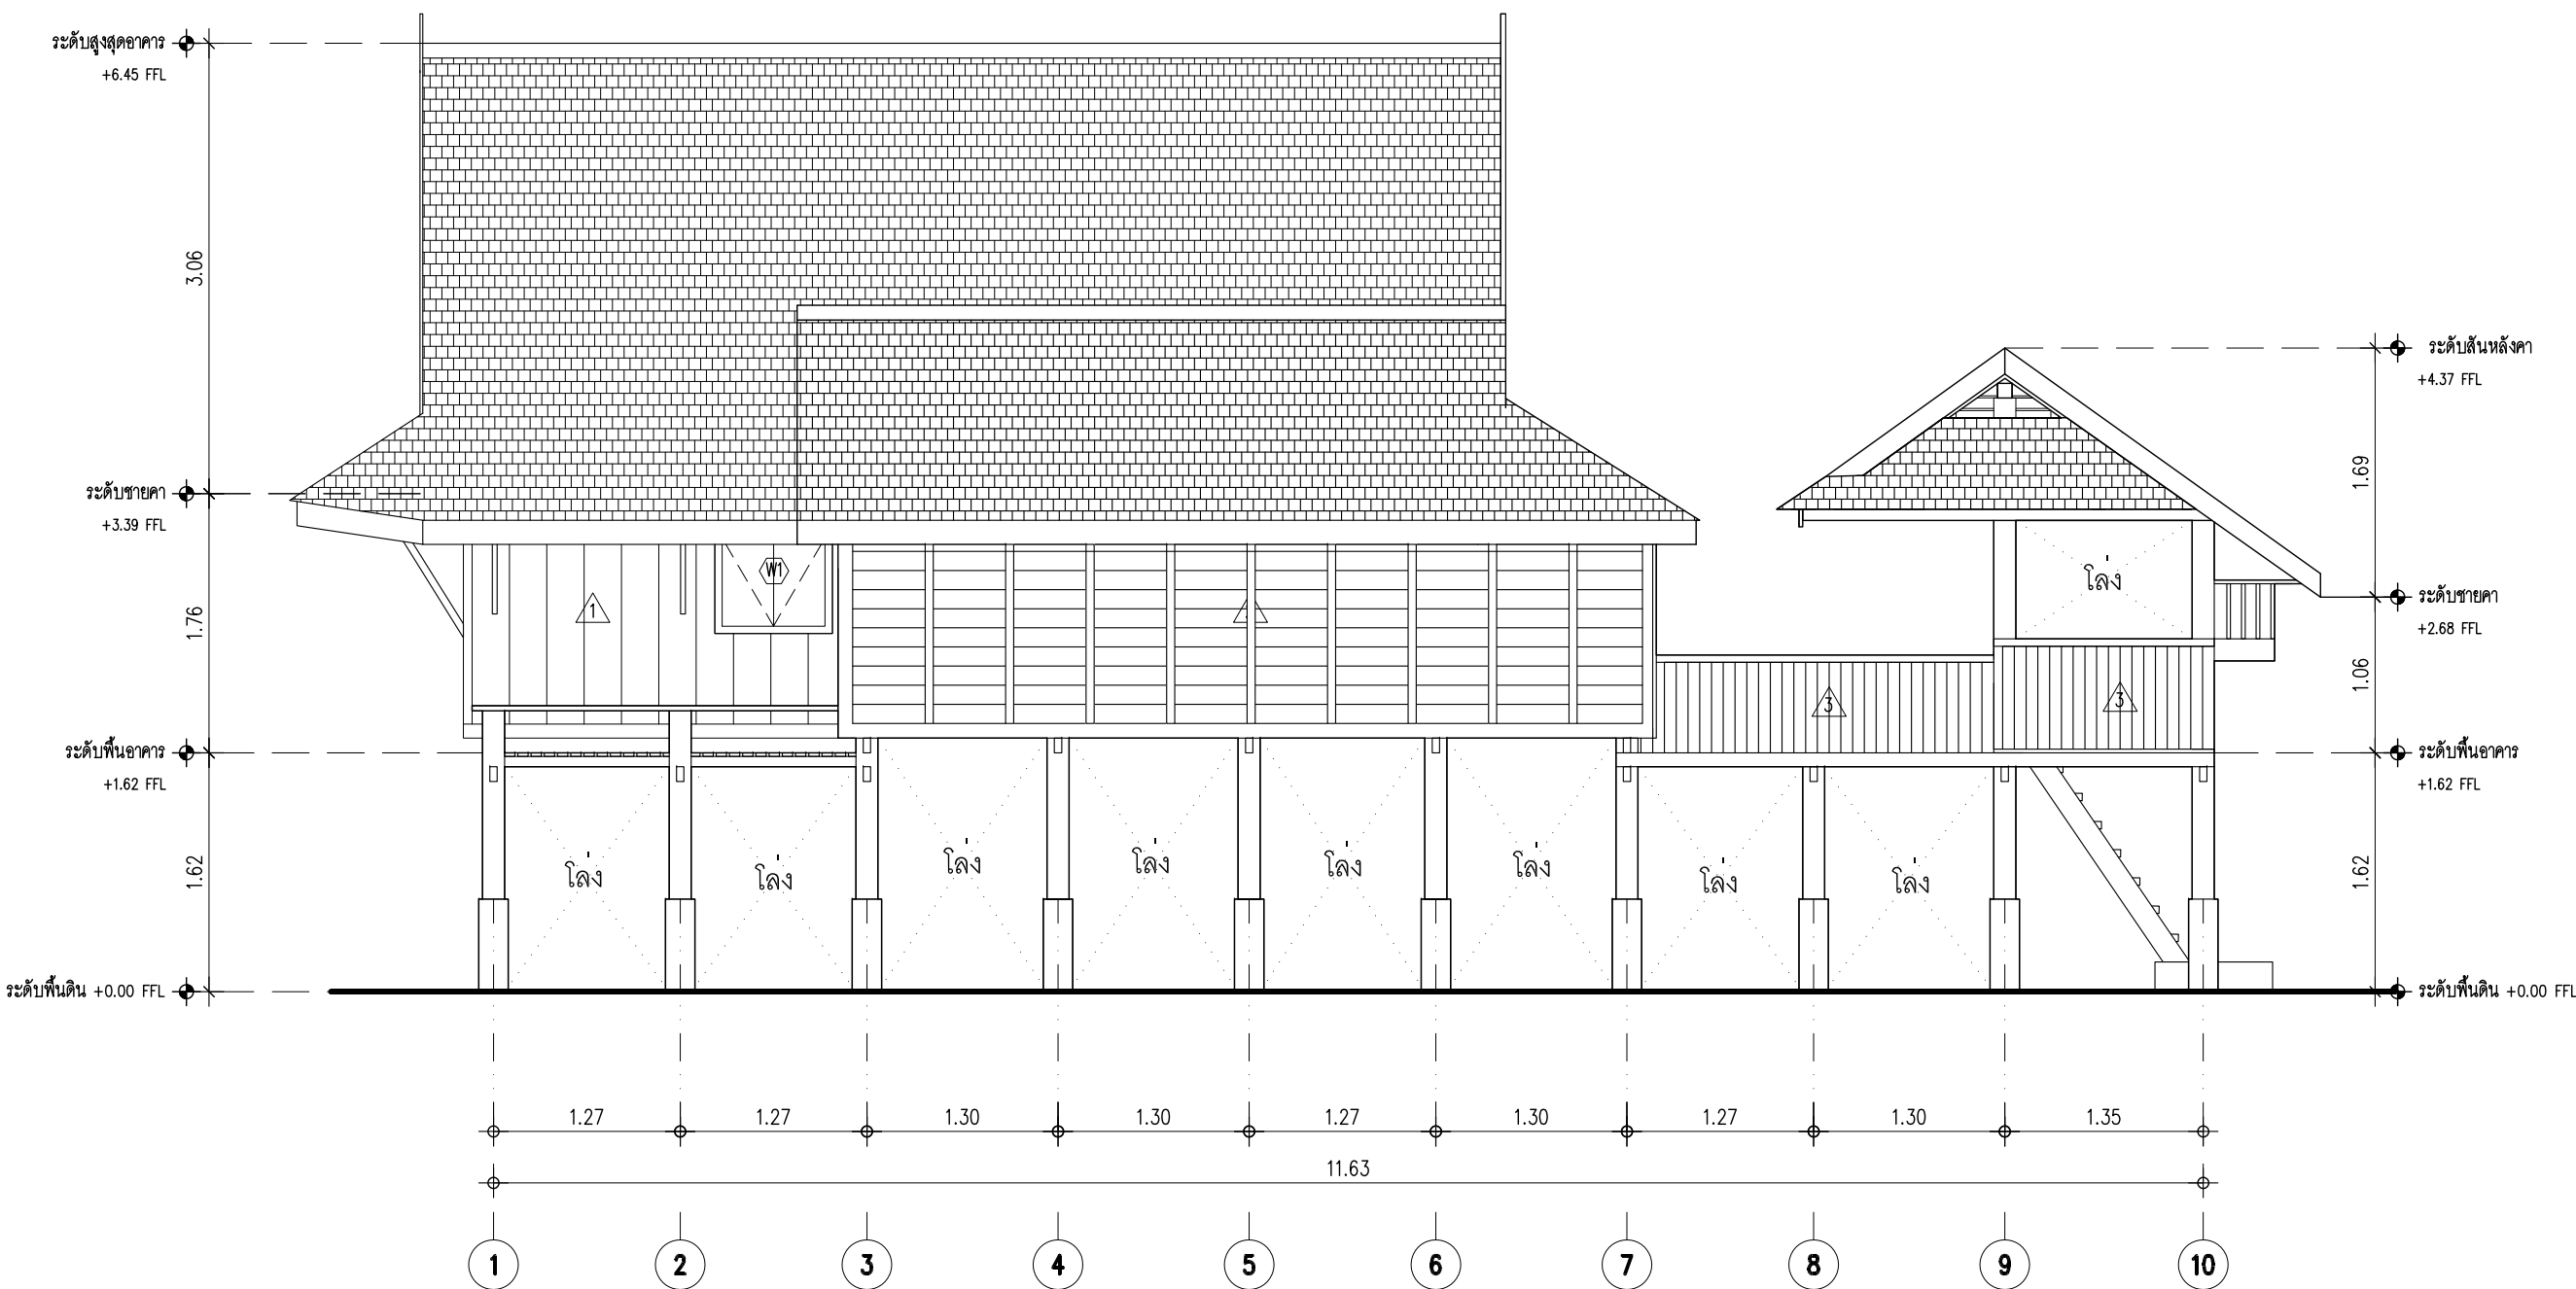

รูปด้าน 4

มาตราส่วน

1:50


ภาพสามมิติ

เรือนกาแล(อุ้มผัด)



ภาพสามมิติ

เรือนกาแล(อุ้มผัด)

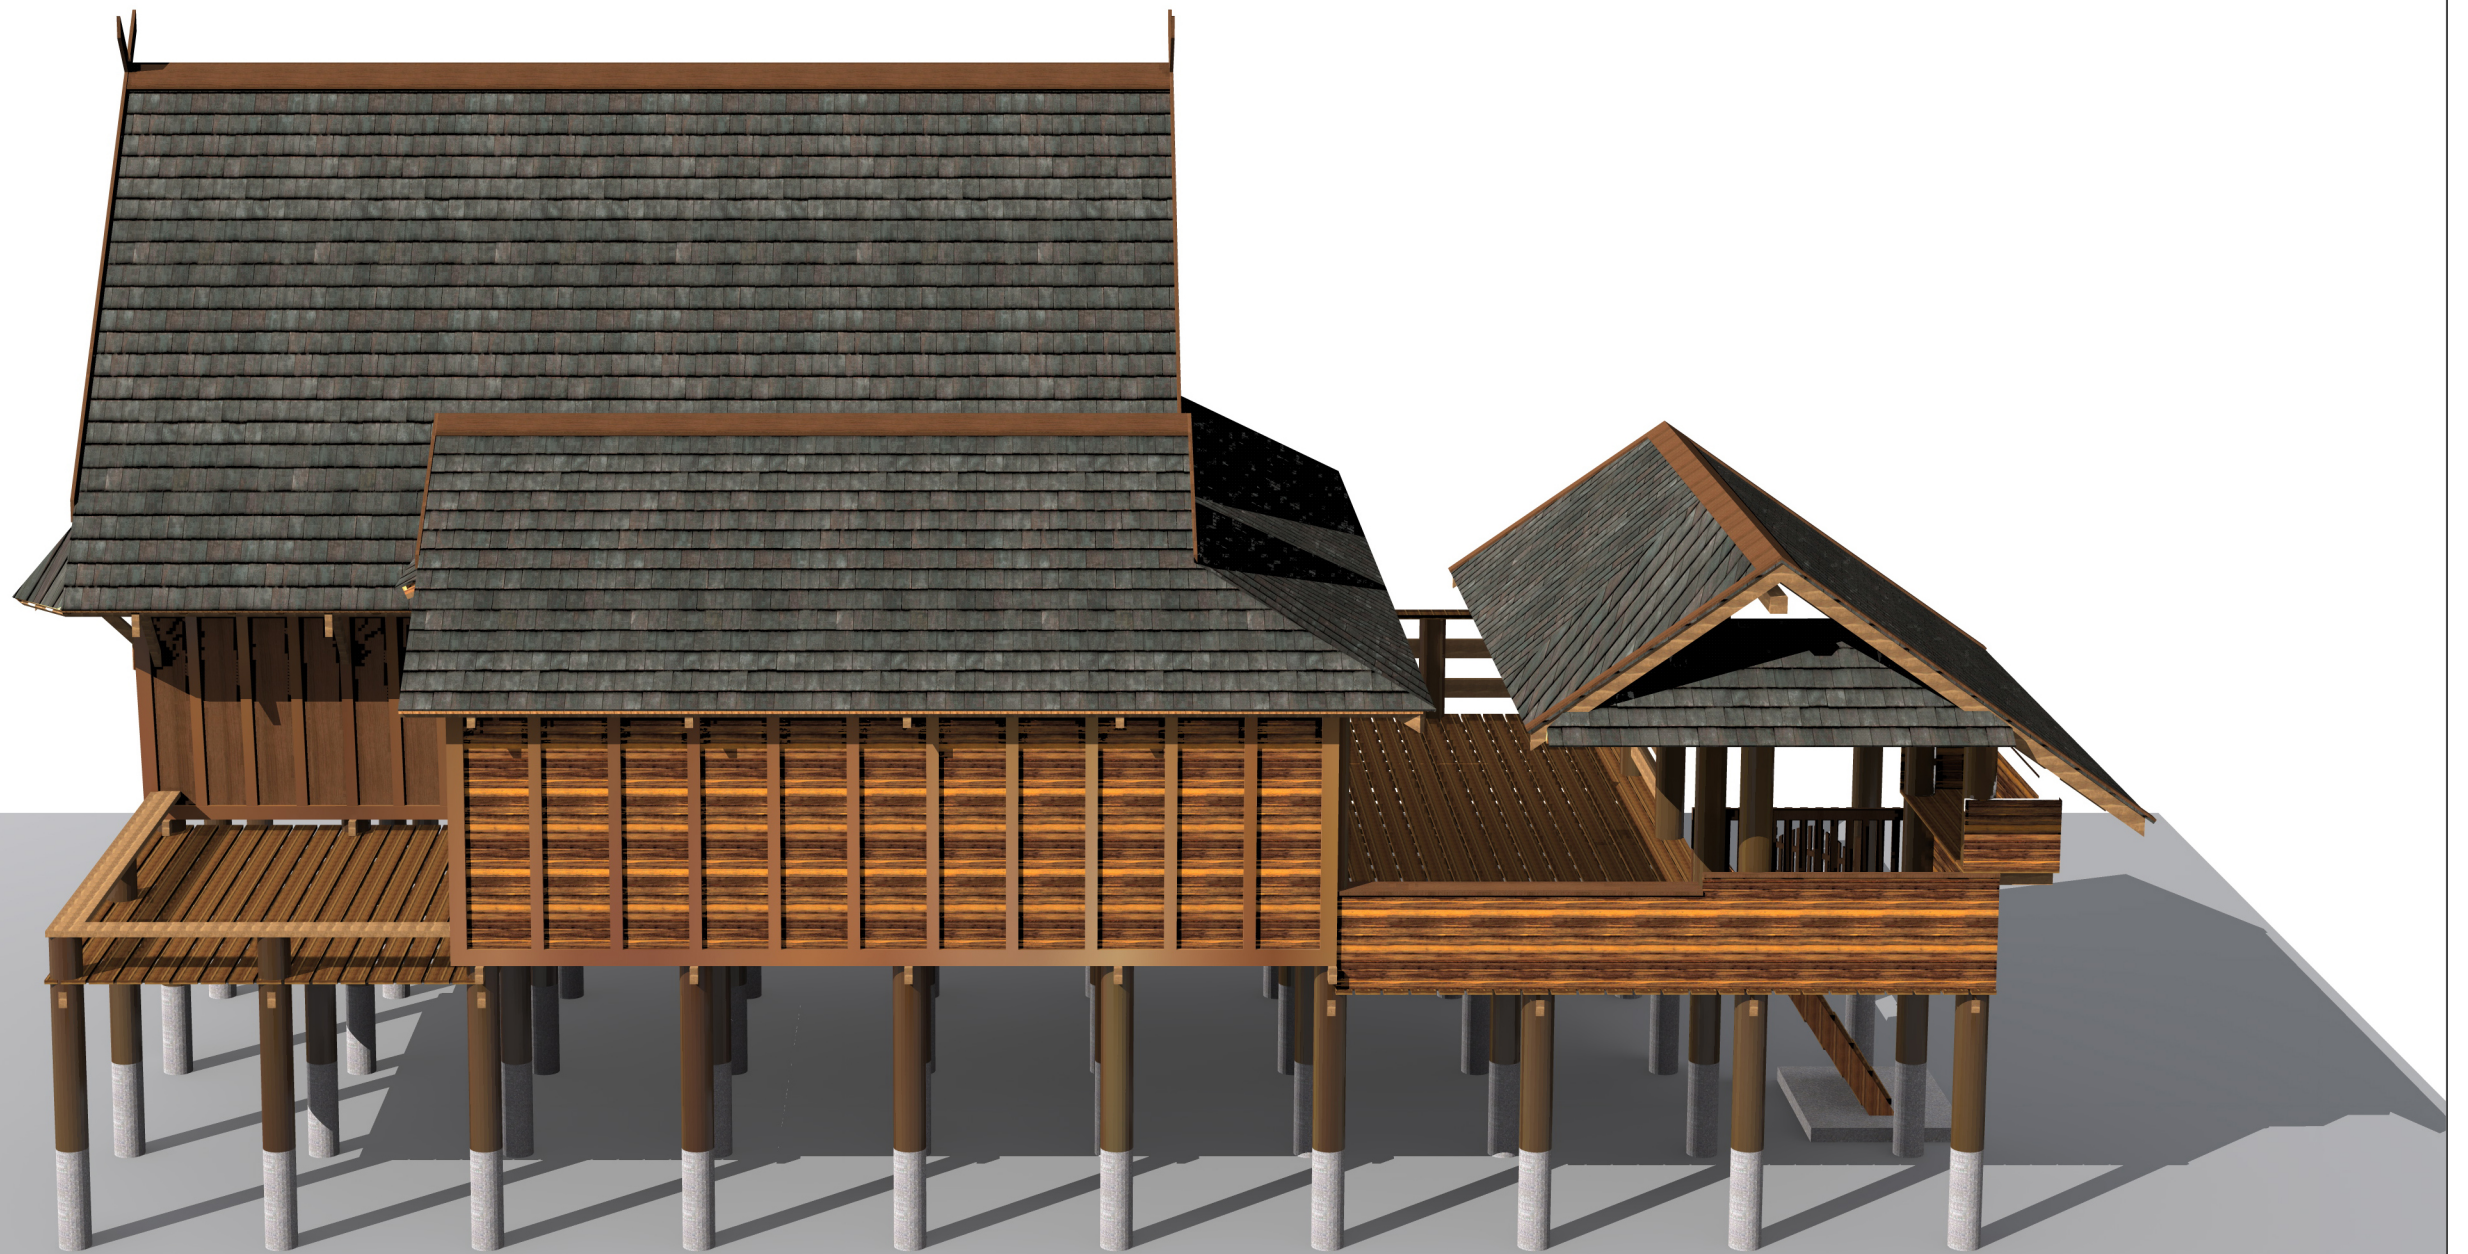

ภาพสามมิติ

เรือนกาแล(อุ้ยผัด)



ภาพสามมิติ

เรือนกาแล(อุ้ยผัด)



ภาพสามมิติ

เรือนกาแล(อุ้มผัด)



ภาพสามมิติ

เรือนกาแล(อุ้ยผัด)

