


เรือนกาแล (พญาวงศ์)



รายการแบบ					
หมายเลขแบบ	รายละเอียดประกอบแบบ	มาตราส่วน	หมายเลขแบบ	รายละเอียดประกอบแบบ	มาตราส่วน
	รายการแบบงานสถาปัตย์กรรม				
	รายการประกอบแบบ สัญลักษณ์ และ ข้อกำหนดต่าง ๆ				
	ปกหน้า				
A-00	รายการแบบ สัญลักษณ์ที่ใช้ในแบบ แผนที่ตั้งโครงการ รายการวัสดุประกอบแบบ	-			
	ผังบริเวณ ผังอาคาร				
A-01	ผังพื้น 1	1:75			
A-02	ผังพื้น 2	1:75			
A-03	ผังหลังคา	1:75			
	รูปตัดอาคาร				
A-04	รูปตัด A	1:75			
A-05	รูปตัด B	1:75			
	รูปด้านอาคาร				
A-06	รูปด้าน 1	1:75			
A-07	รูปด้าน 2	1:75			
A-08	รูปด้าน 3	1:75			
A-09	รูปด้าน 4	1:75			

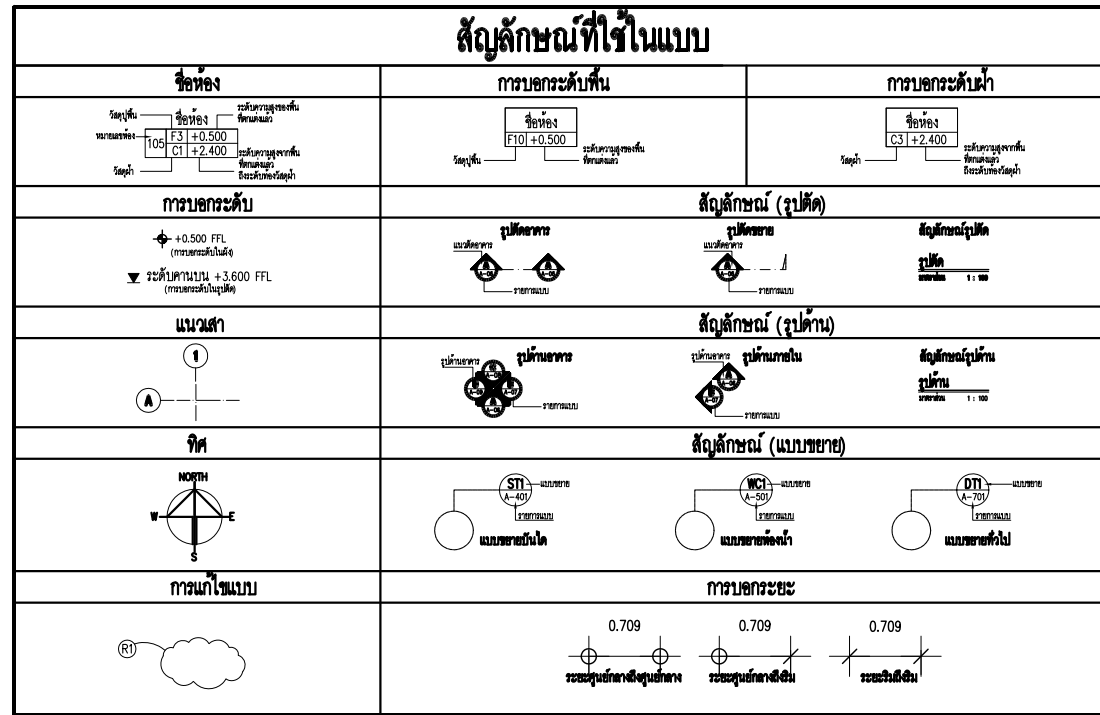


สัญลักษณ์รายการวัสดุที่ใช้ในโครงการ

	สัญลักษณ์	รายการวัสดุ	รายการ รุ่น/สี	หมายเหตุ
งานพื้น	F1	พื้นไม้กระดาน 1"x4" สีวันร่อง 2 ซม.		
	F2	พื้นไม้กระดาน 1"x3" สีวันร่อง 3 ซม.		
	F3	พื้นไม้กระดาน 1"x4" สีขีด		
	F4	พื้นไม้กระดาน 1 1/2"x4" สีขีด		
งานผนัง	▲	ผนังไม้ 1"x6" สีขีดตามตั้ง ดินชอปสีขนาด 1"x3" ทูกระยะ 15 ซม. ไม้ภายใน		
	▲	ผนังไม้ 1"x8 1/2" ดินชอปสีขนาด 1"x3" ทูกระยะ 22 ซม. ไม้ภายใน		
	▲	ผนังไม้ 1"x8" ดินชอปสีขนาด 1"x3" ทูกระยะ 20 ซม. ไม้ภายใน		
	▲	ฝาไม้ใช้ดินตะ		
งานฝ้า				
งานหลังคา	R1	หลังคากระเบื้องดินเผา 5 มม.		

แผนที่ตั้งโครงการ

เจ้าของโครงการ (OWNER)



สำนักส่งเสริมศิลปวัฒนธรรม มหาวิทยาลัยเชียงใหม่
เลขที่ 239 ถ.ห้วยแก้ว ต.สุเทพ อ.เมือง
จ.เชียงใหม่ 50200

ที่ตั้งโครงการ (LOCATION)

สำนักส่งเสริมศิลปวัฒนธรรม มหาวิทยาลัยเชียงใหม่

ชื่ออาคาร(BUILDING NAME)

เรือนกาแล (พญาวงศ์)

ที่ปรึกษาโครงการ (PROJECT ADVISOR)

อาจารย์ ดร. เจริญใจ เกิดศิริ

สถาปนิก (ARCHITECT)

ศิธรชัย บุณณะธรรมณ์ ภ.สถ. 12342

วิศวกรโครงสร้าง (STRUCRUAL ENGINEER)

เขียนแบบ (DRAWING BY)

สงชาย เชื้อช่วยชู จันเพ็ง ต่อ
ศิริรัตน์ เพชรรัตน์
ธนภตุ ธัญญาภรณ์

สำรวจโดย (SURVEY BY)

บัทม์ วงศ์ประดิษฐ์ สงชาย เชื้อช่วยชู
วิสา เภกธีระ ศิริรัตน์ เพชรรัตน์
ภิกวิ วงศ์สุวรรณ บัจจวชช บุณรอด
ศุภพร ปุณวิวัฒนา วิศิษฐ์ ศรีพรหม
กิกทอง เสือดี สุรเชษฐ์ แก้วสกุล
ณัฐชา สกลงาม
ณัฐพล แสงวง
ธนพร วิวัฒน์สุข
สิทธิชัย ศิริธรรมงคล

เนื้อหาของแบบ (Sheet Contents)

รายการประกอบแบบ



มาตราส่วน (Scale)

1:75

วันที่ (DATE)

25 กันยายน 2556

Drawing No.	Total No.
A-00	A-09

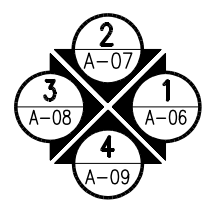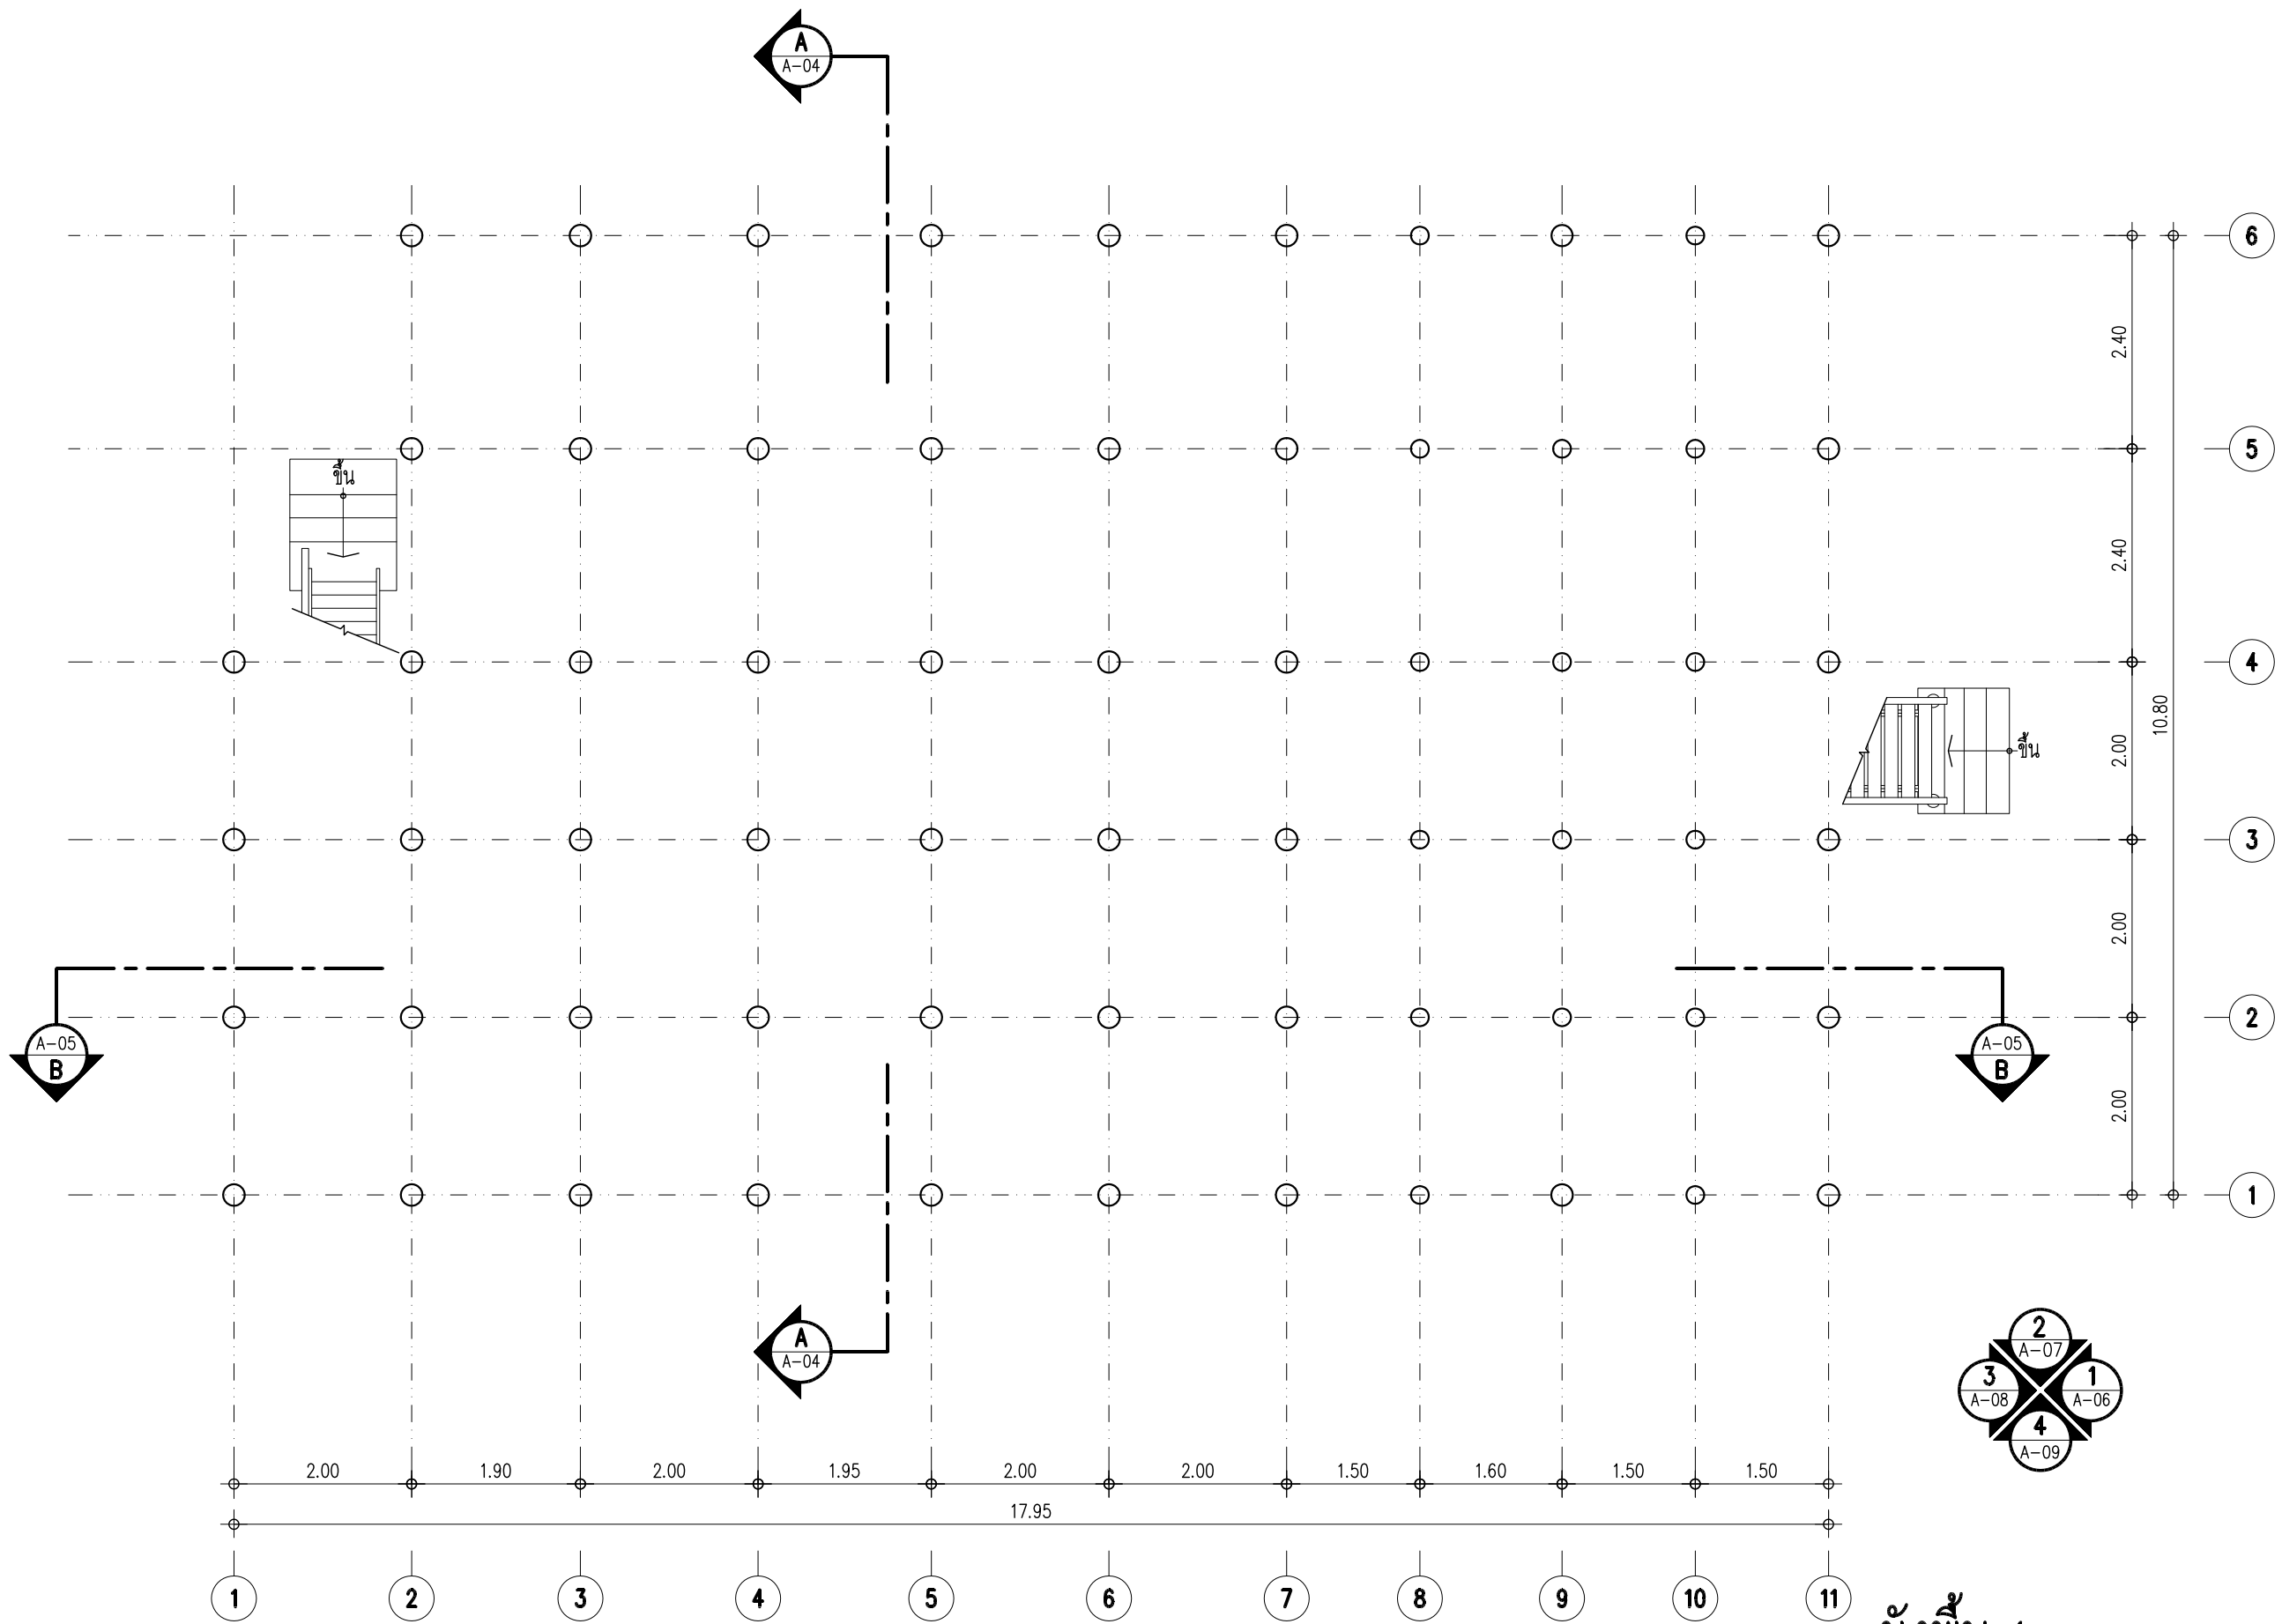

ผังพื้น 1

มาตราส่วน 1:75

เจ้าของโครงการ (OWNER)



สำนักส่งเสริมศิลปวัฒนธรรม มหาวิทยาลัยเชียงใหม่
เลขที่ 239 ถ.พหลโยธิน ต.สุเทพ อ.เมือง
จ.เชียงใหม่ 50200

ที่ตั้งโครงการ (LOCATION)

สำนักส่งเสริมศิลปวัฒนธรรม มหาวิทยาลัยเชียงใหม่

ชื่ออาคาร (BUILDING NAME)

เรือนกาแล (พญาวงศ์)

ที่ปรึกษาโครงการ (PROJECT ADVISOR)

อาจารย์ ดร. เจริญใจ นิตติ

สถาปนิก (ARCHITECT)

ศิระชัย บุณยะอรุณ ภู.ส.ด. 12342

วิศวกรโครงสร้าง (STRUCTURAL ENGINEER)

เขียนแบบ (DRAWING BY)

สมชาย เชื้อช่วยชู จันทิพงษ์ ตอ
ศิริรัตน์ เพชรรัตน์
อนกฤต ธีบุญภรณ์

สำรวจโดย (SURVEY BY)

บัทม์ วงศ์ประดิษฐ์	สมชาย เชื้อช่วยชู
วิสา เภทธีระ	ศิริรัตน์ เพชรรัตน์
ภิกขุ วงศ์สุวรรณ	ปัจจุเวช บุญรอด
ยศพร บุญวัฒนา	วิศิษฐ์ ศรีพรม
กัท้อง เสือดี	สุระชัย แก้วสกุล
ณัฐพล สกลงาม	
ณัฐพล แสงวง	
ธนพร วัฒนสุข	
สิทธิชัย ศิริมงคล	

เนื้อหาแบบ (Sheet Contents)

ผังพื้น 1

มาตราส่วน (Scale)

1:75

วันที่ (DATE)


25 กันยายน 2556

Drawing No.

A-01

Total No.


A-09


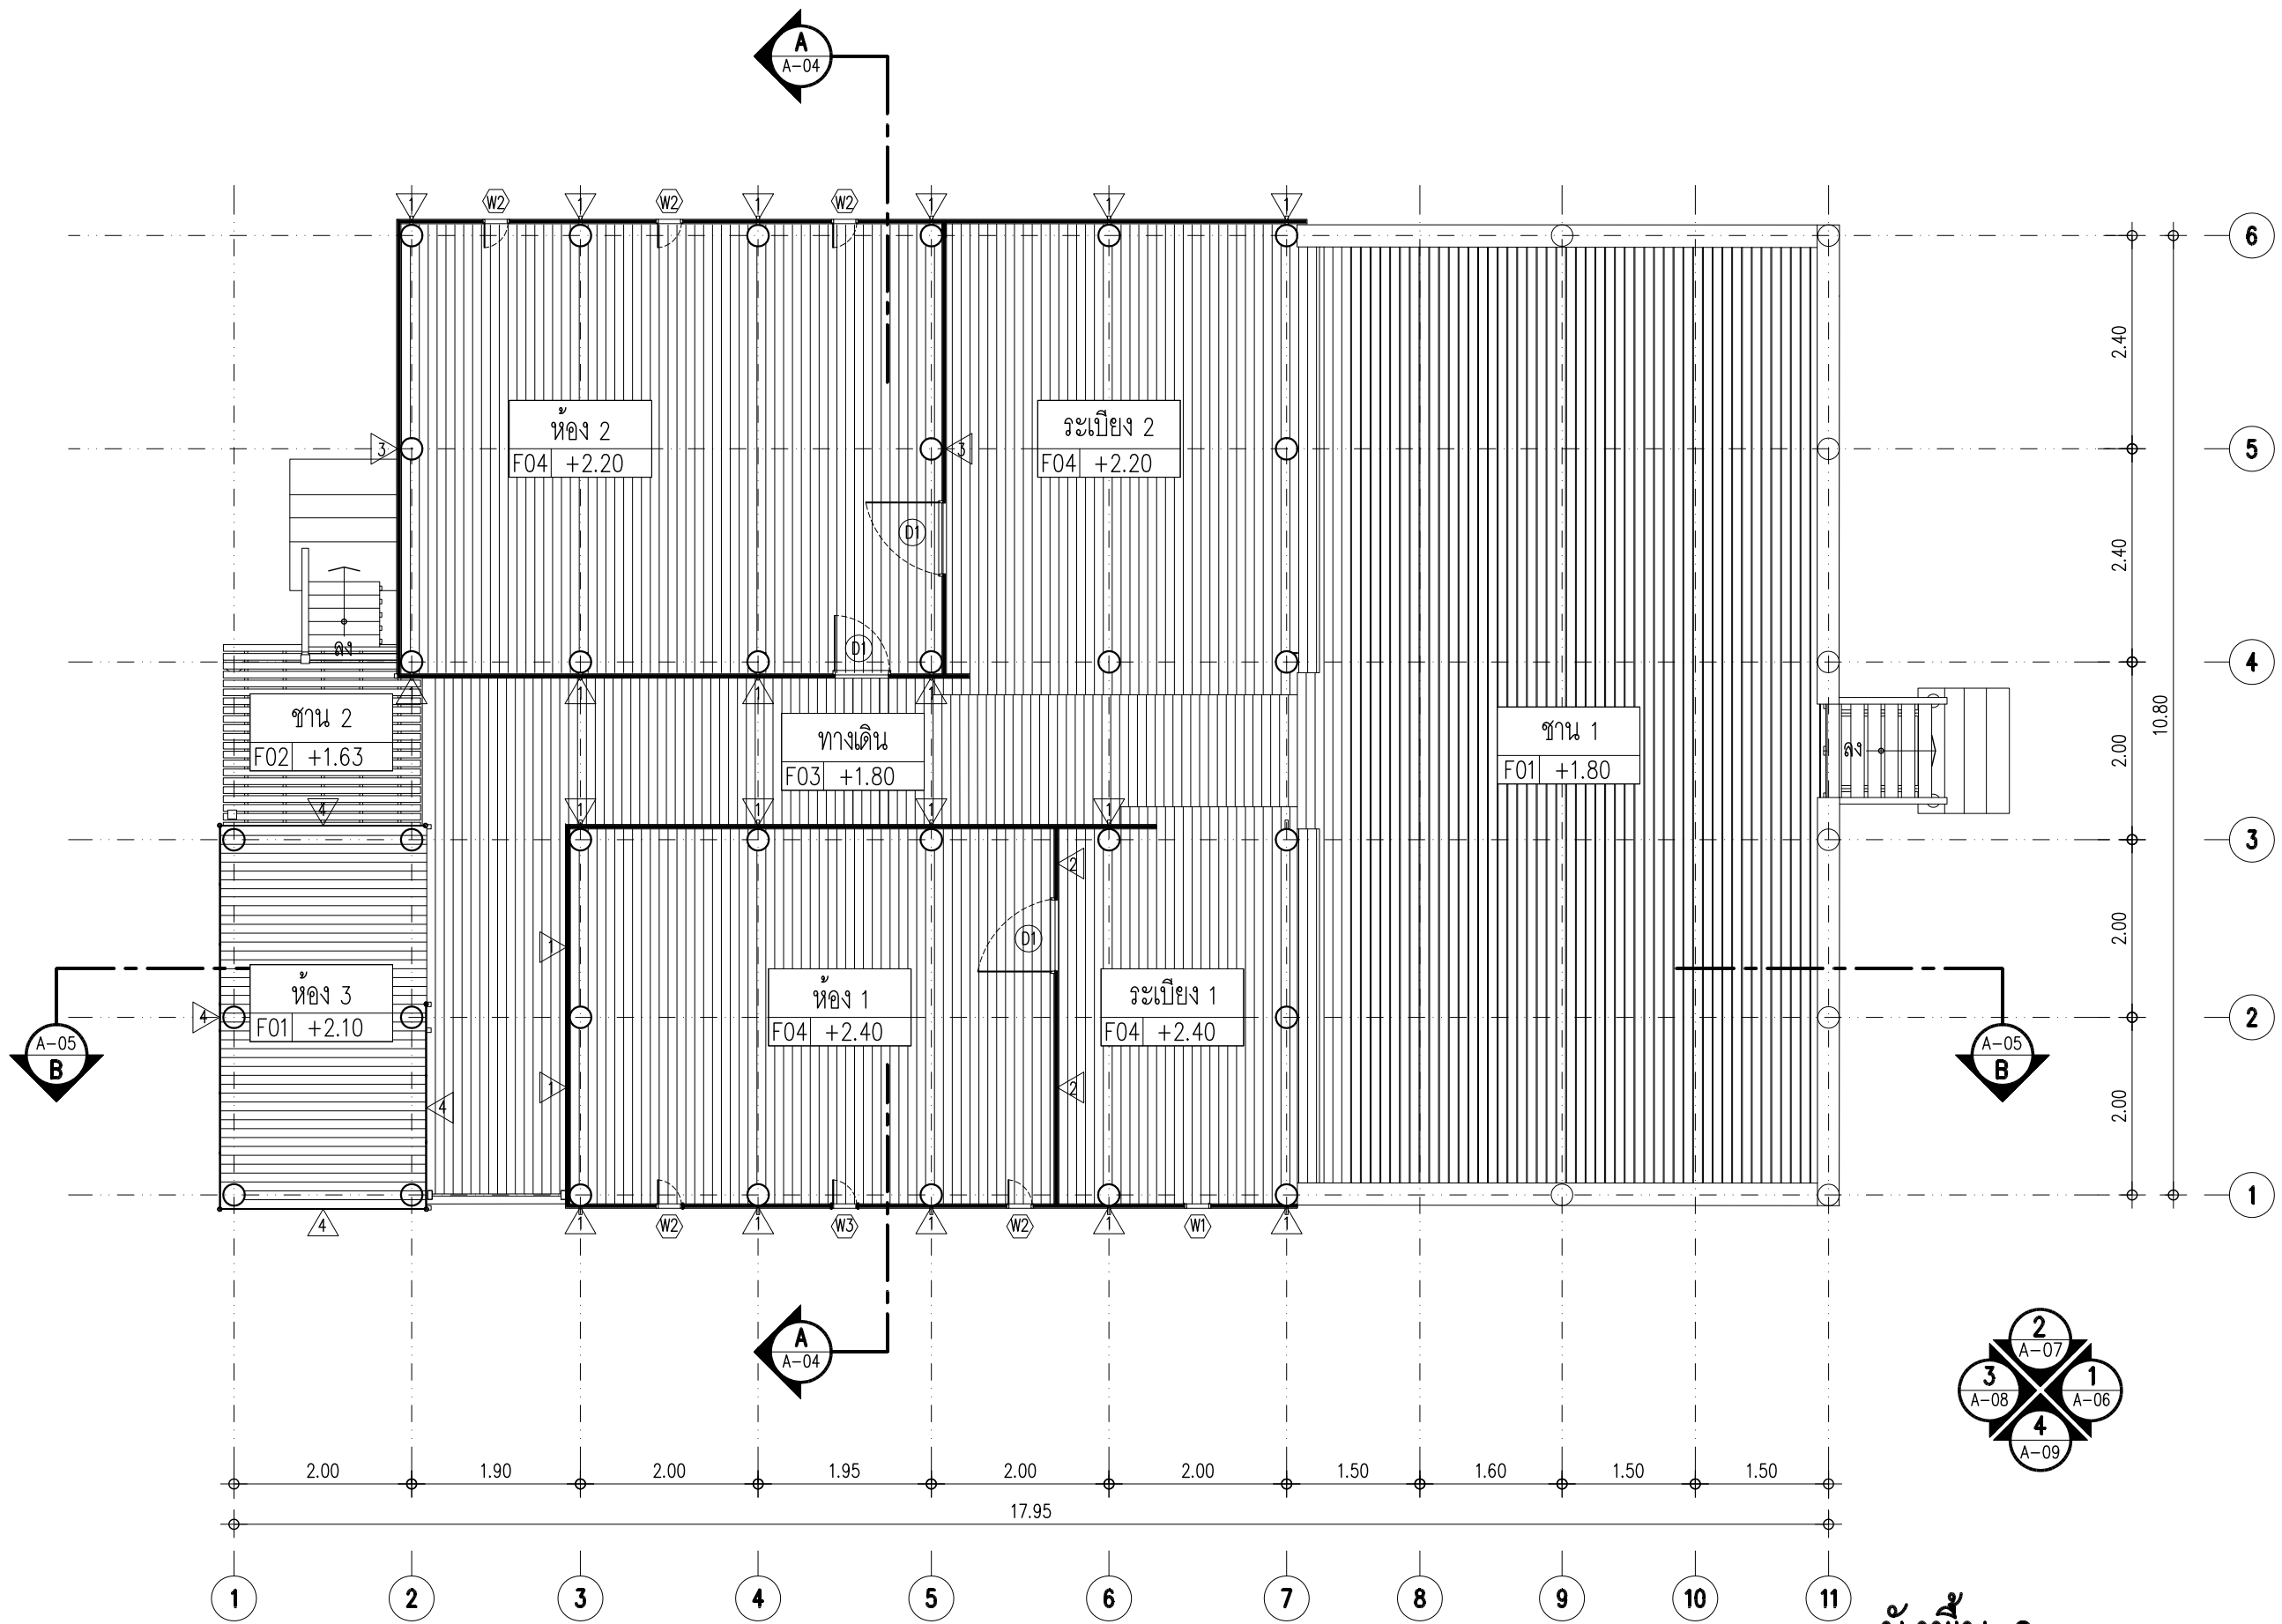


ผังพื้น 2

มาตราส่วน

1:75


เจ้าของโครงการ (OWNER)  สำนักส่งเสริมศิลปวัฒนธรรม มหาวิทยาลัยเชียงใหม่ เลขที่ 239 ถ.ห้วยแก้ว ต.สุเทพ อ.เมือง จ.เชียงใหม่ 50200	
ที่ตั้งโครงการ (LOCATION) สำนักส่งเสริมศิลปวัฒนธรรม มหาวิทยาลัยเชียงใหม่	
ชื่ออาคาร (BUILDING NAME) เรือนกาแล (พญาวงศ์)	
ที่ปรึกษาโครงการ (PROJECT ADVISOR) อาจารย์ ดร. เจริญใจ นิตศิริ	
สถาปนิก (ARCHITECT) ศิริชัย บุณยะธรรมณ์ ภ.ศ.ด. 12342	
วิศวกรโครงสร้าง (STRUCTURAL ENGINEER)	
เขียนแบบ (DRAWING BY) สมชาย เชื้อช่วยชู จันทร์ ถัง ศิริรัตน์ เพชรรัตน์ ธนภดต์ ธัญญาภรณ์	
สำรวจโดย (SURVEY BY) บัณฑิต วงศ์ประดิษฐ์ สมชาย เชื้อช่วยชู วิสา แสงธีระ ศิริรัตน์ เพชรรัตน์ ภิกขุ วงศ์สุวรรณ บังจวงษ์ บุณยรอด ยศพร ปุณวัฒนา วิศิษฐ์ ศรีพรหม กัทธอง เสือดี สุระชัย แก้วสกุล ณัฐพล แสงวง ธนพร วัฒนสุข สิทธิชัย ศิริพงษ์จล	
เนื้อหาแบบ (Sheet Contents) ผังพื้น 2	
มาตราส่วน (Scale) 1:75	
วันที่ (DATE) 25 กันยายน 2556	
Drawing No. A-02	Total No. A-09

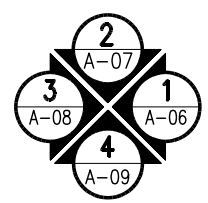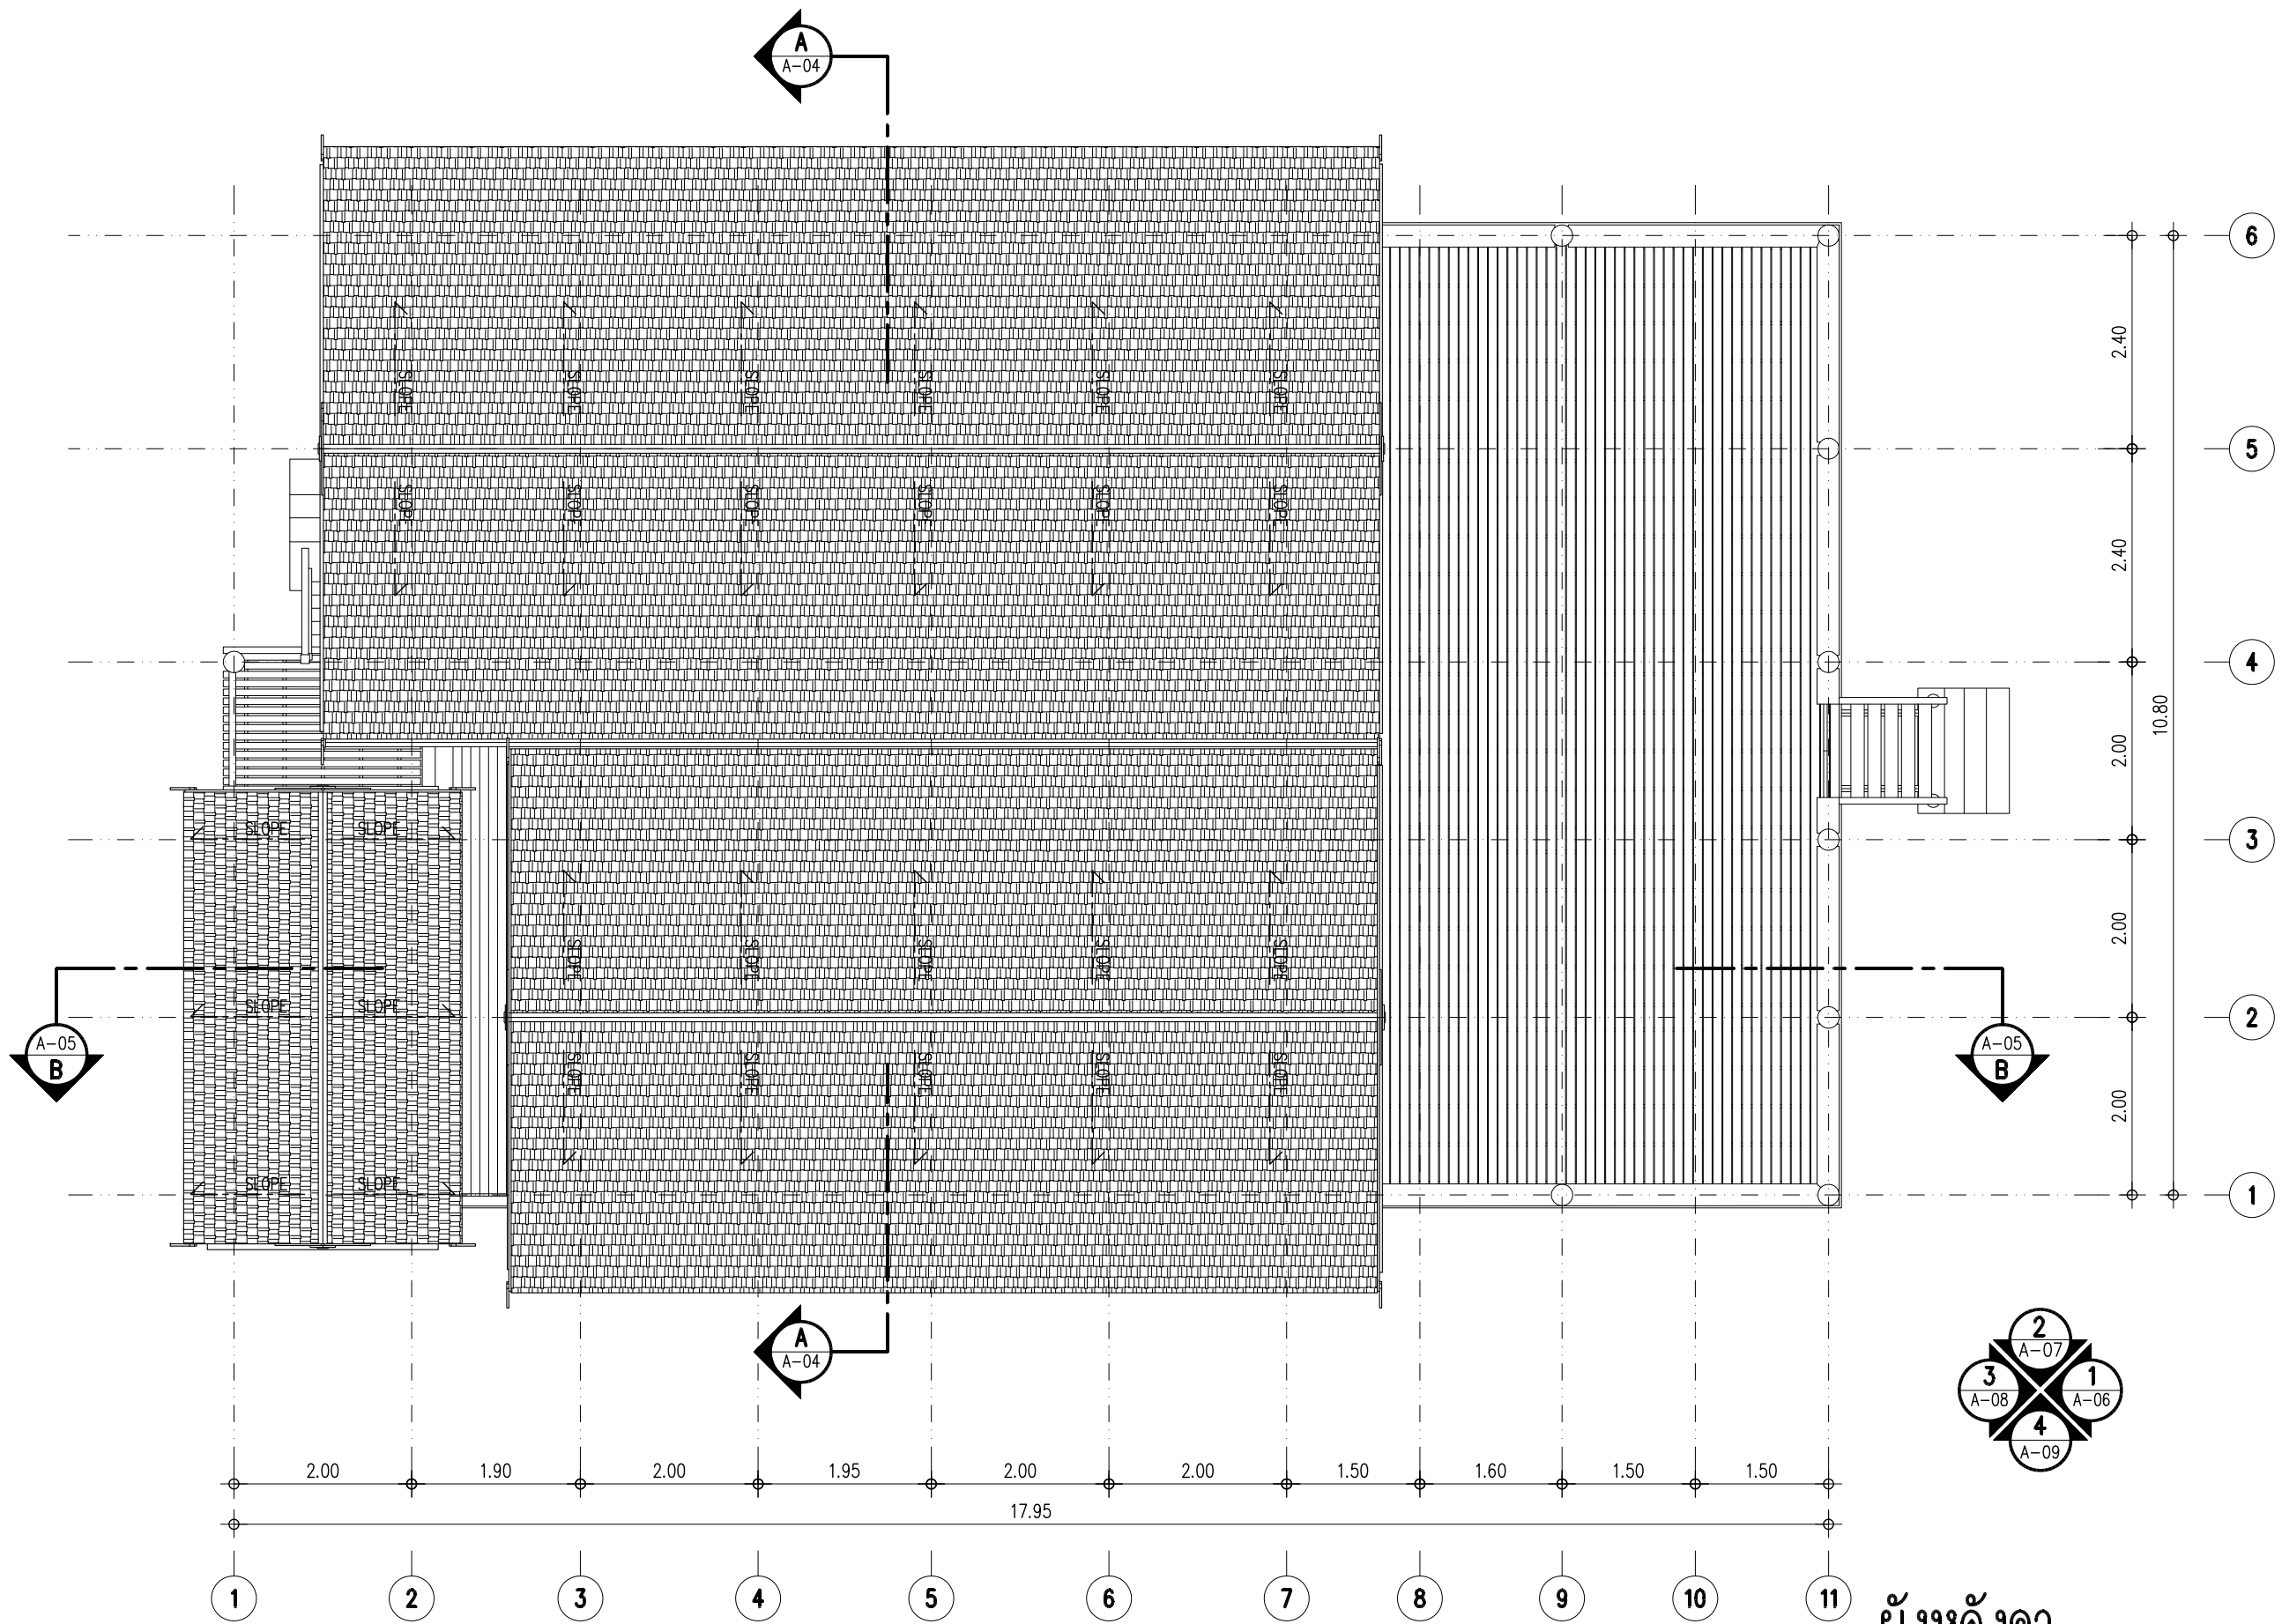


ผังหลังคา

มาตราส่วน

1:75


เจ้าของโครงการ (OWNER)  สำนักส่งเสริมศิลปวัฒนธรรม มหาวิทยาลัยเชียงใหม่ เลขที่ 239 ถ.พหลโยธิน ต.สุเทพ อ.เมือง จ.เชียงใหม่ 50200	
ที่ตั้งโครงการ (LOCATION) สำนักส่งเสริมศิลปวัฒนธรรม มหาวิทยาลัยเชียงใหม่	
ชื่ออาคาร (BUILDING NAME) เรือนกาแล (พญาวงศ์)	
ที่ปรึกษาโครงการ (PROJECT ADVISOR) อาจารย์ ดร. เจริญใจ นิตติ	
สถาปนิก (ARCHITECT) อิศริชัย บุณนธวรรณ ภูสณ 12342	
วิศวกรโครงสร้าง (STRUCTURAL ENGINEER)	
เขียนแบบ (DRAWING BY) สมชาย เชื้อชวยชู จันทร์เพ็ง ต่อ ศิริรัตน์ เพชรรัตน์ ธนภาค ธีรบุญการณณ์	
สำรวจโดย (SURVEY BY) บัณฑิต วงศ์ประดิษฐ์ สมชาย เชื้อชวยชู วิสา แสงธีระ ศิริรัตน์ เพชรรัตน์ ภิกขิ วงศ์สุวรรณ บัณฑิต วงศ์ประดิษฐ์ ยศพร ปิ่นวัฒนา วิศิษฐ์ ศรีพรหม กัทธอง เสือดี สุรเชษฐ์ แก้วสกุล ณัฐชา สกลงาม ณัฐพล แสงวง ธนพร วัฒนสุข สิทธิชัย ศิริวงมจล	
เนื้อหาแบบ (Sheet Contents) ผังหลังคา	
มาตรฐาน (Scale) 1:75	
วันที่ (DATE) 25 กันยายน 2556	
Drawing No. A-03	Total No. A-09

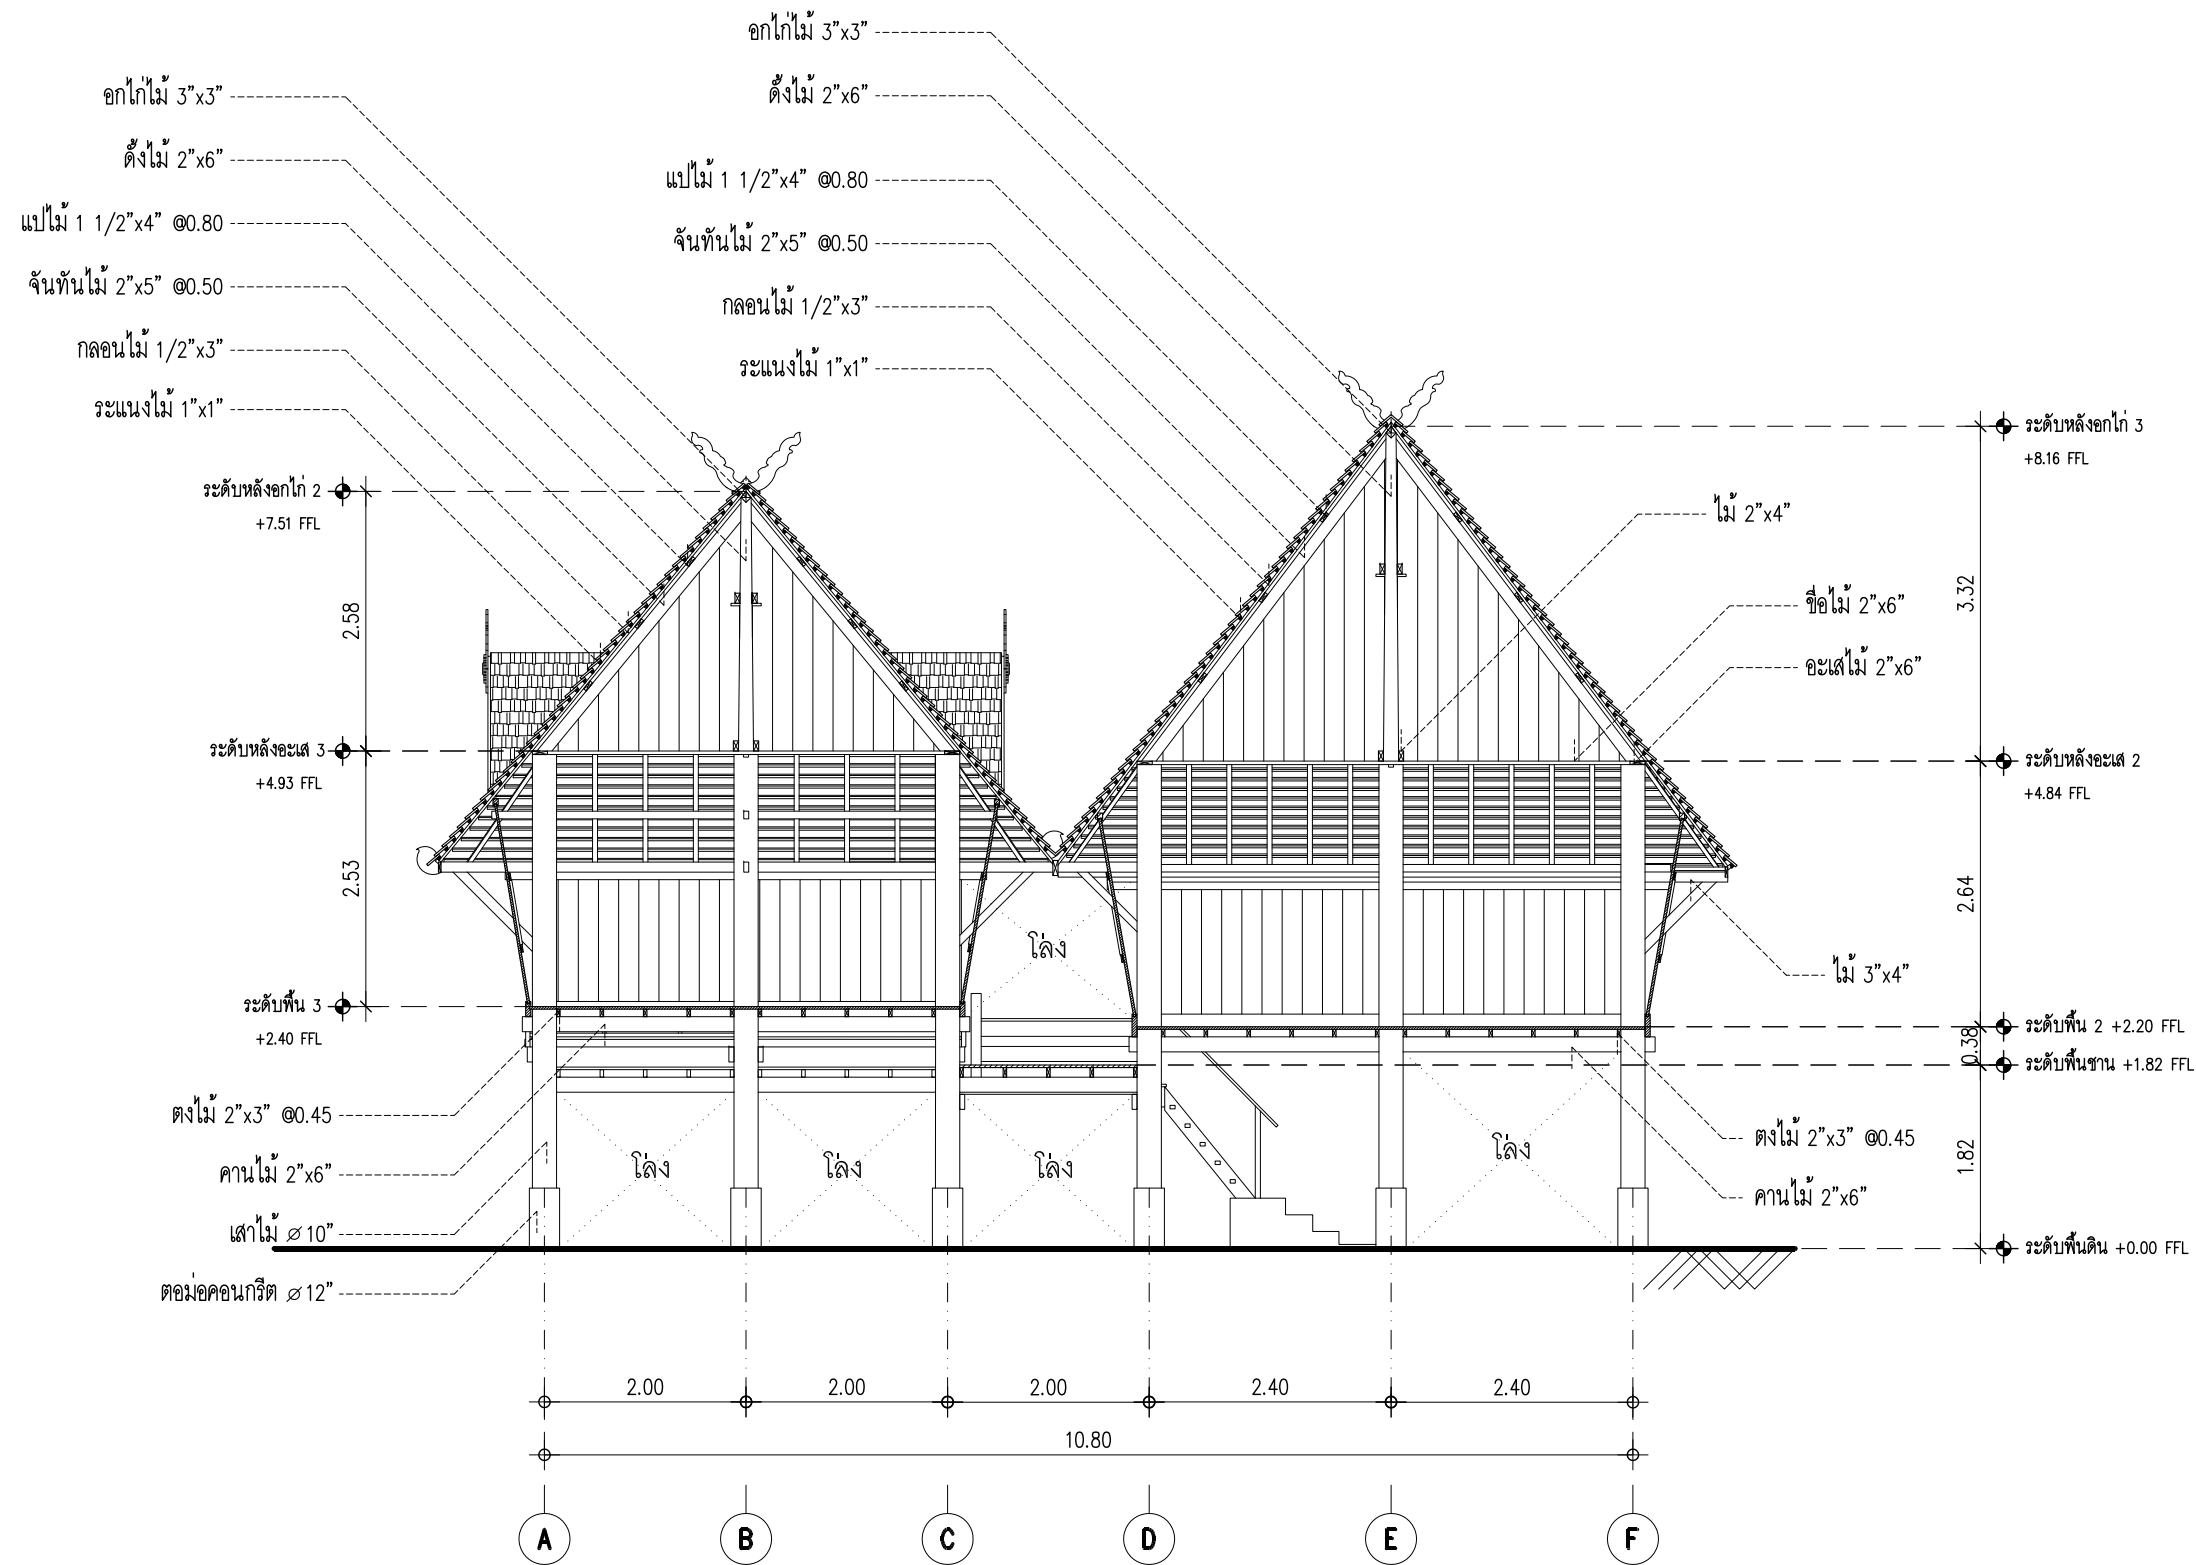


รูปตัด A

มาตราส่วน

1:75

เจ้าของโครงการ (OWNER)  สำนักส่งเสริมศิลปวัฒนธรรม มหาวิทยาลัยเชียงใหม่ เลขที่ 239 ถ.พยุหะวดี ต.สุเทพ อ.เมือง จ.เชียงใหม่ 50200	
ที่ตั้งโครงการ (LOCATION) สำนักส่งเสริมศิลปวัฒนธรรม มหาวิทยาลัยเชียงใหม่	
ชื่ออาคาร (BUILDING NAME) เรือนกาแล (พญาวงศ์)	
ที่ปรึกษาโครงการ (PROJECT ADVISOR) อาจารย์ ดร. เจริญใจ นิตติ	
สถาปนิก (ARCHITECT) อิศริชัย บุณยะธรรมณ์ ภ.ศ.ด. 12342	
วิศวกรโครงสร้าง (STRUCTURAL ENGINEER)	
เขียนแบบ (DRAWING BY) สมชาย เชื้อช่วยชู จันทิงค์ ต่อ ศิริรัตน์ เพชรรัตน์ ธนภักดิ์ ธีบุญภรณ์	
สำรวจโดย (SURVEY BY) บัณฑิต วงศ์ประดิษฐ์ สมชาย เชื้อช่วยชู วิสา เสกธีระ ศิริรัตน์ เพชรรัตน์ ภิกขิ วงศ์สุวรรณ บังจวบ บุณรอด ศุภพร บุญวัฒนา วิศิษฐ์ ศรีพรม กิก้อง เสือดี สุรเชษฐ์ แก้วสกุล ณัฏชา สกลงาน ณัฐพล แสงวง ธนพร วัฒนสุข อธิชัย ศิริขมงคล	
เนื้อหาแบบ (Sheet Contents) รูปตัด A	
มาตราส่วน (Scale) 1:75	
วันที่ (DATE) 25 กันยายน 2556	
Drawing No. A-04	Total No. A-09

- อกไก่ไม้ 3"x3"
- ดิ่งไม้ 2"x6"
- แป้ไม้ 1 1/2"x4" @0.80
- จันทันไม้ 2"x5" @0.50
- กลอนไม้ 1/2"x3"
- ระแนงไม้ 1"x1"

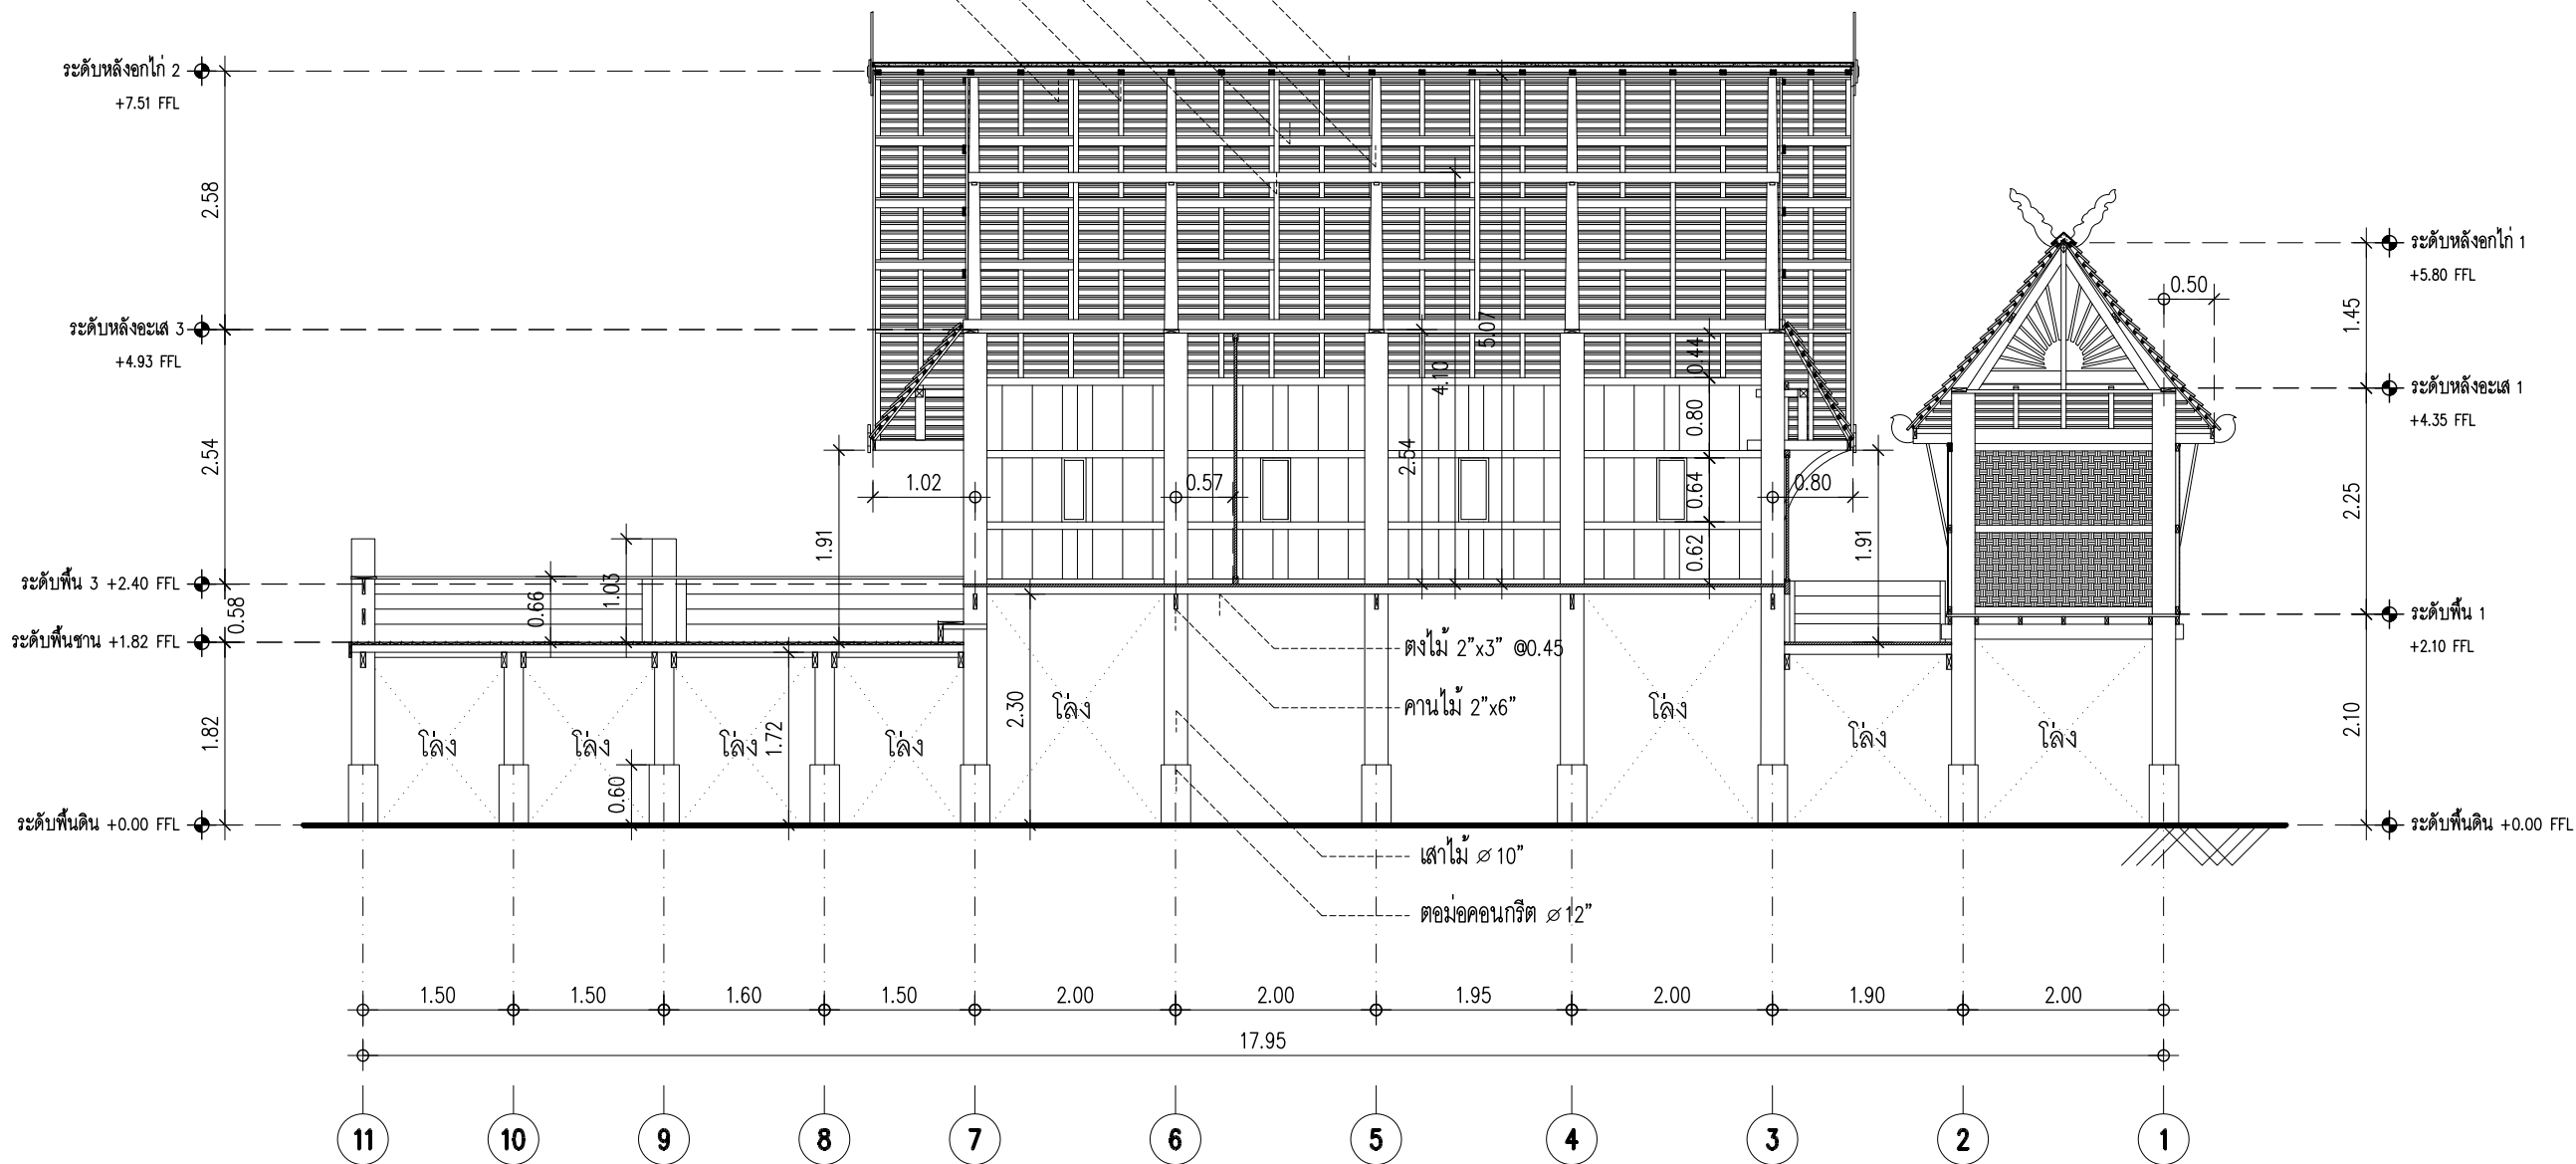

รูปตัด B

1:75

เจ้าของโครงการ (OWNER)  สำนักส่งเสริมศิลปวัฒนธรรม มหาวิทยาลัยเชียงใหม่ เลขที่ 239 ถ.ห้วยแก้ว ต.สุเทพ อ.เมือง จ.เชียงใหม่ 50200	
ที่ตั้งโครงการ (LOCATION) สำนักส่งเสริมศิลปวัฒนธรรม มหาวิทยาลัยเชียงใหม่	
ชื่ออาคาร (BUILDING NAME) เรือนกาแล (พญาวงศ์)	
ที่ปรึกษาโครงการ (PROJECT ADVISOR) อาจารย์ ดร. เจริญใจ เกิดศิริ	
สถาปนิก (ARCHITECT) อิศริชัย บุณณะอรุณ ภู.สถ. 12342	
วิศวกรโครงสร้าง (STRUCTURAL ENGINEER)	
เขียนแบบ (DRAWING BY) สมชาย เชื้อชวยชู จันทิง ต่อ ศิริรัตน์ เพชรรัตน์ ธนกฤต ธัญญาภรณ์	
สำรวจโดย (SURVEY BY) บัณฑิต วงศ์ประดิษฐ์ สมชาย เชื้อชวยชู วิสา เสกธีระ ศิริรัตน์ เพชรรัตน์ ภิกขิ วงศ์สุวรรณ บัณฑิต วงศ์ประดิษฐ์ ยศพร ปุณวัฒนา วิศิษฐ์ ศรีพรม กิกทอง เสือ สุระชัย แก้วสกุล ณัฏฐา สกุลงาม ณัฐพล แสงวง ธนพร วัฒนสุข อธิชัย ศรีธรรมงคล	
เนื้อหาแบบ (Sheet Contents) รูปตัด B	
มาตราส่วน (Scale) 1:75	
วันที่ (DATE) 25 กันยายน 2556	
Drawing No. A-05	Total No. A-09

เจ้าของโครงการ (OWNER)



สำนักส่งเสริมศิลปวัฒนธรรม มหาวิทยาลัยเชียงใหม่
เลขที่ 239 ถ.ห้วยแก้ว ต.สุเทพ อ.เมือง
จ.เชียงใหม่ 50200

ที่ตั้งโครงการ (LOCATION)

สำนักส่งเสริมศิลปวัฒนธรรม มหาวิทยาลัยเชียงใหม่

ชื่ออาคาร (BUILDING NAME)

เรือนกาแล (พญาวงศ์)

ที่ปรึกษาโครงการ (PROJECT ADVISOR)

อาจารย์ ดร. เจริญ ไชยศิริ

สถาปนิก (ARCHITECT)

อิสริชัย บุณณะอรุณ ภู.ส.ด. 12342

วิศวกรโครงสร้าง (STRUCTURAL ENGINEER)

เขียนแบบ (DRAWING BY)

สมชาย เชื้อช่วยชู จันทิง ๓๐

ศิริรัตน์ เพชรรัตน์

อนกฤต ธีบุญภรณ์

สำรวจโดย (SURVEY BY)

บัทม์ วงศ์ประดิษฐ์ สมชาย เชื้อช่วยชู

วิสา เสงี่ยมะศิริ ศิริรัตน์ เพชรรัตน์

ภิกขุ วงศ์สุวรรณ บังจวบ บุญรอด

ยศพร บุญวัฒนา วิศิษฐ์ ศรีพรม

กิกทอง เสือดี สุรเชษฐ์ แก้วสกุล

ณัฏชา สกุลงาม

ณัฐพล แสงวง

ธนพร วัฒนสุข

สิทธิชัย ศิริมงคล

เนื้อหาของแบบ (Sheet Contents)

รูปด้าน 1

มาตราส่วน (Scale)

1:75

วันที่ (DATE)


25 กันยายน 2556

Drawing No.

A-06

Total No.


A-09

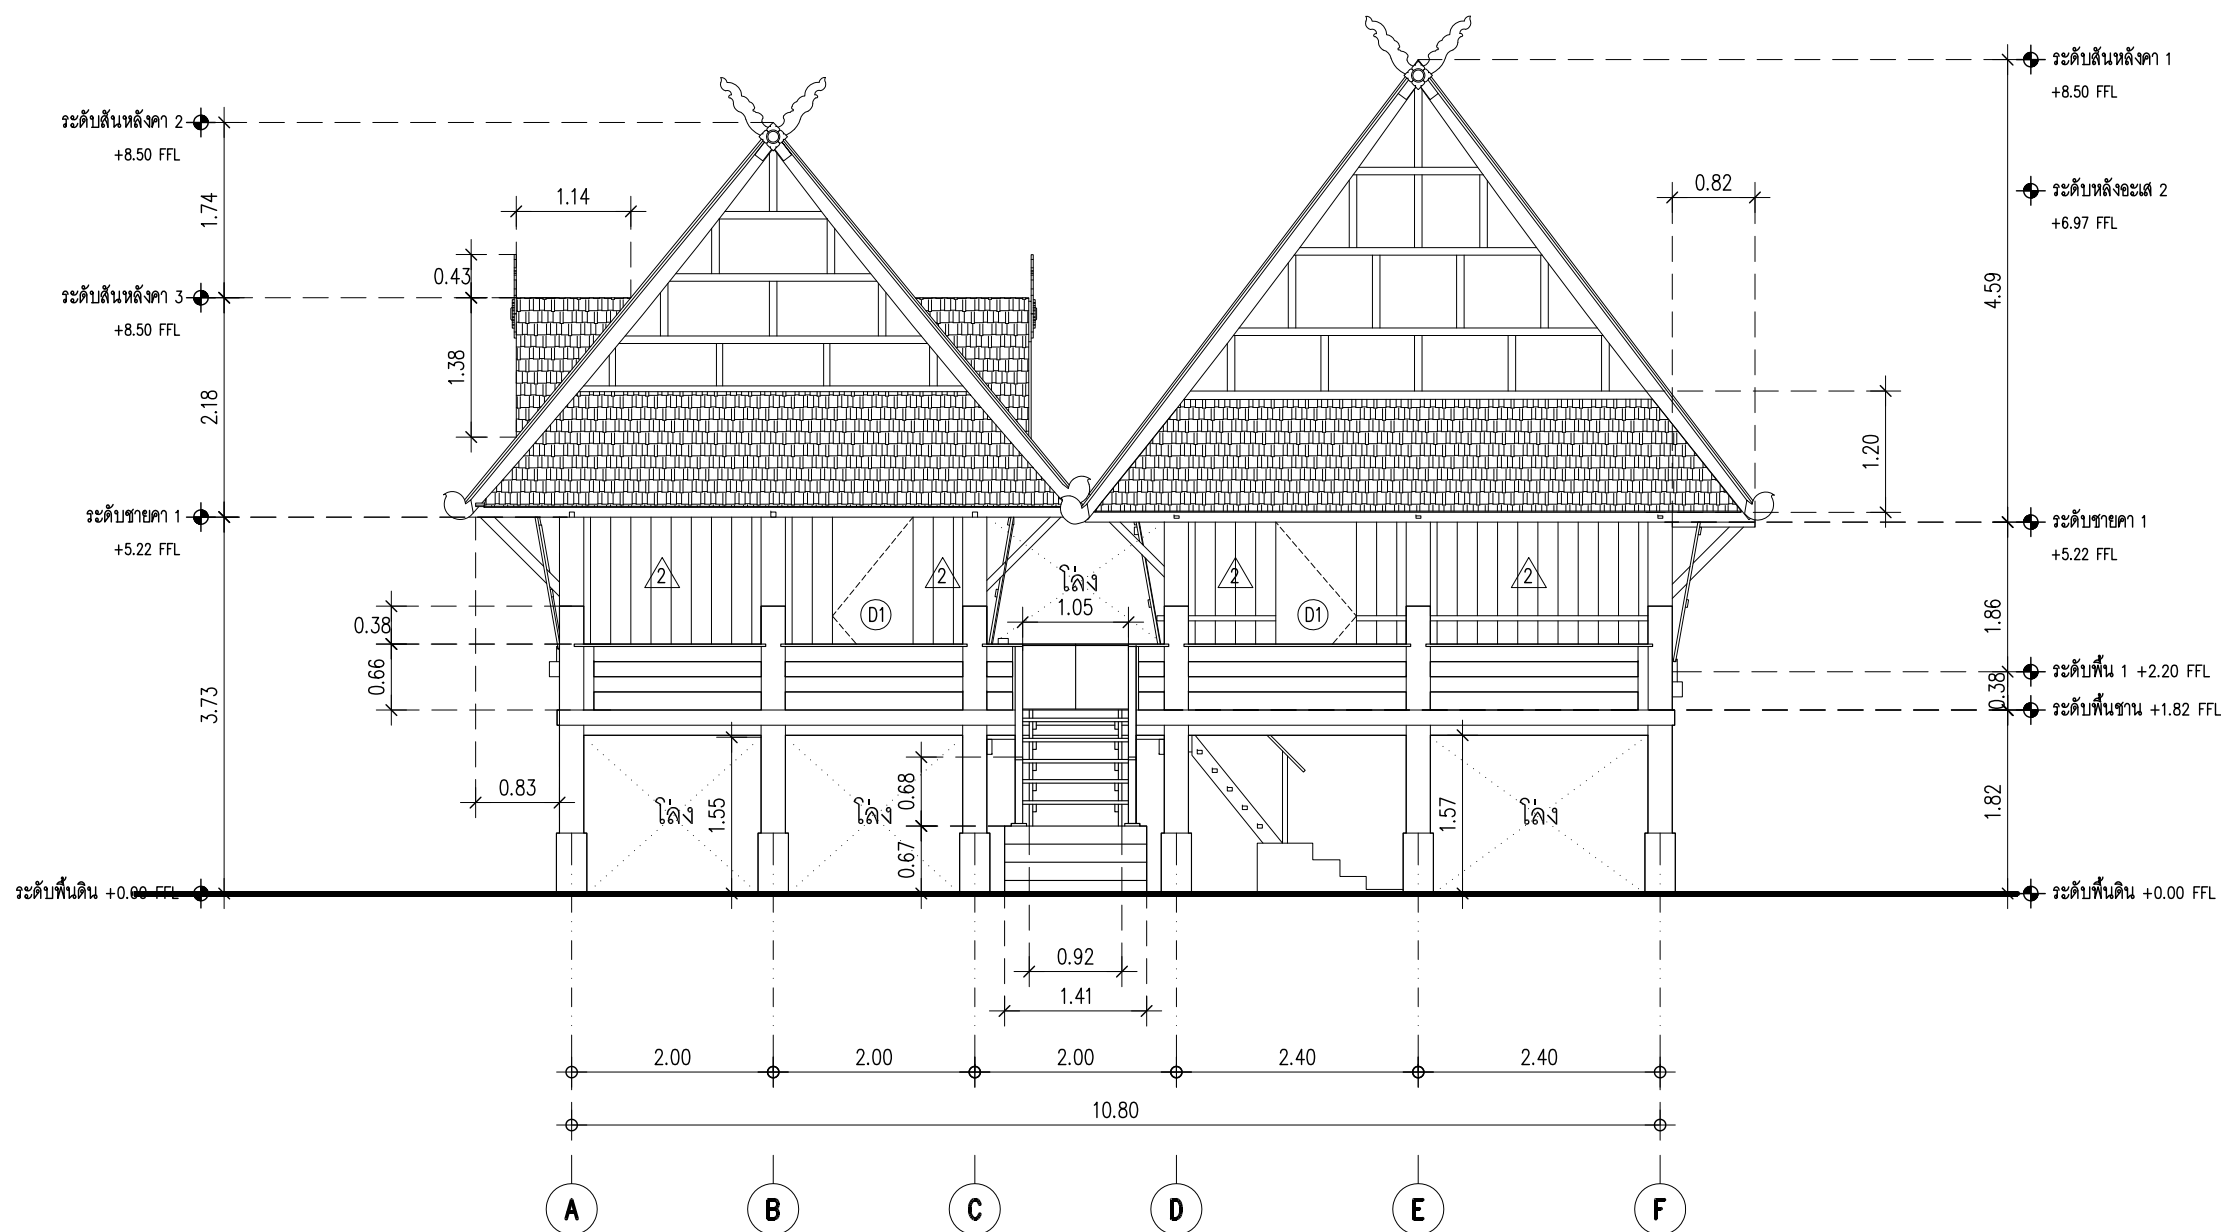

รูปด้าน 1

มาตราส่วน

1:75

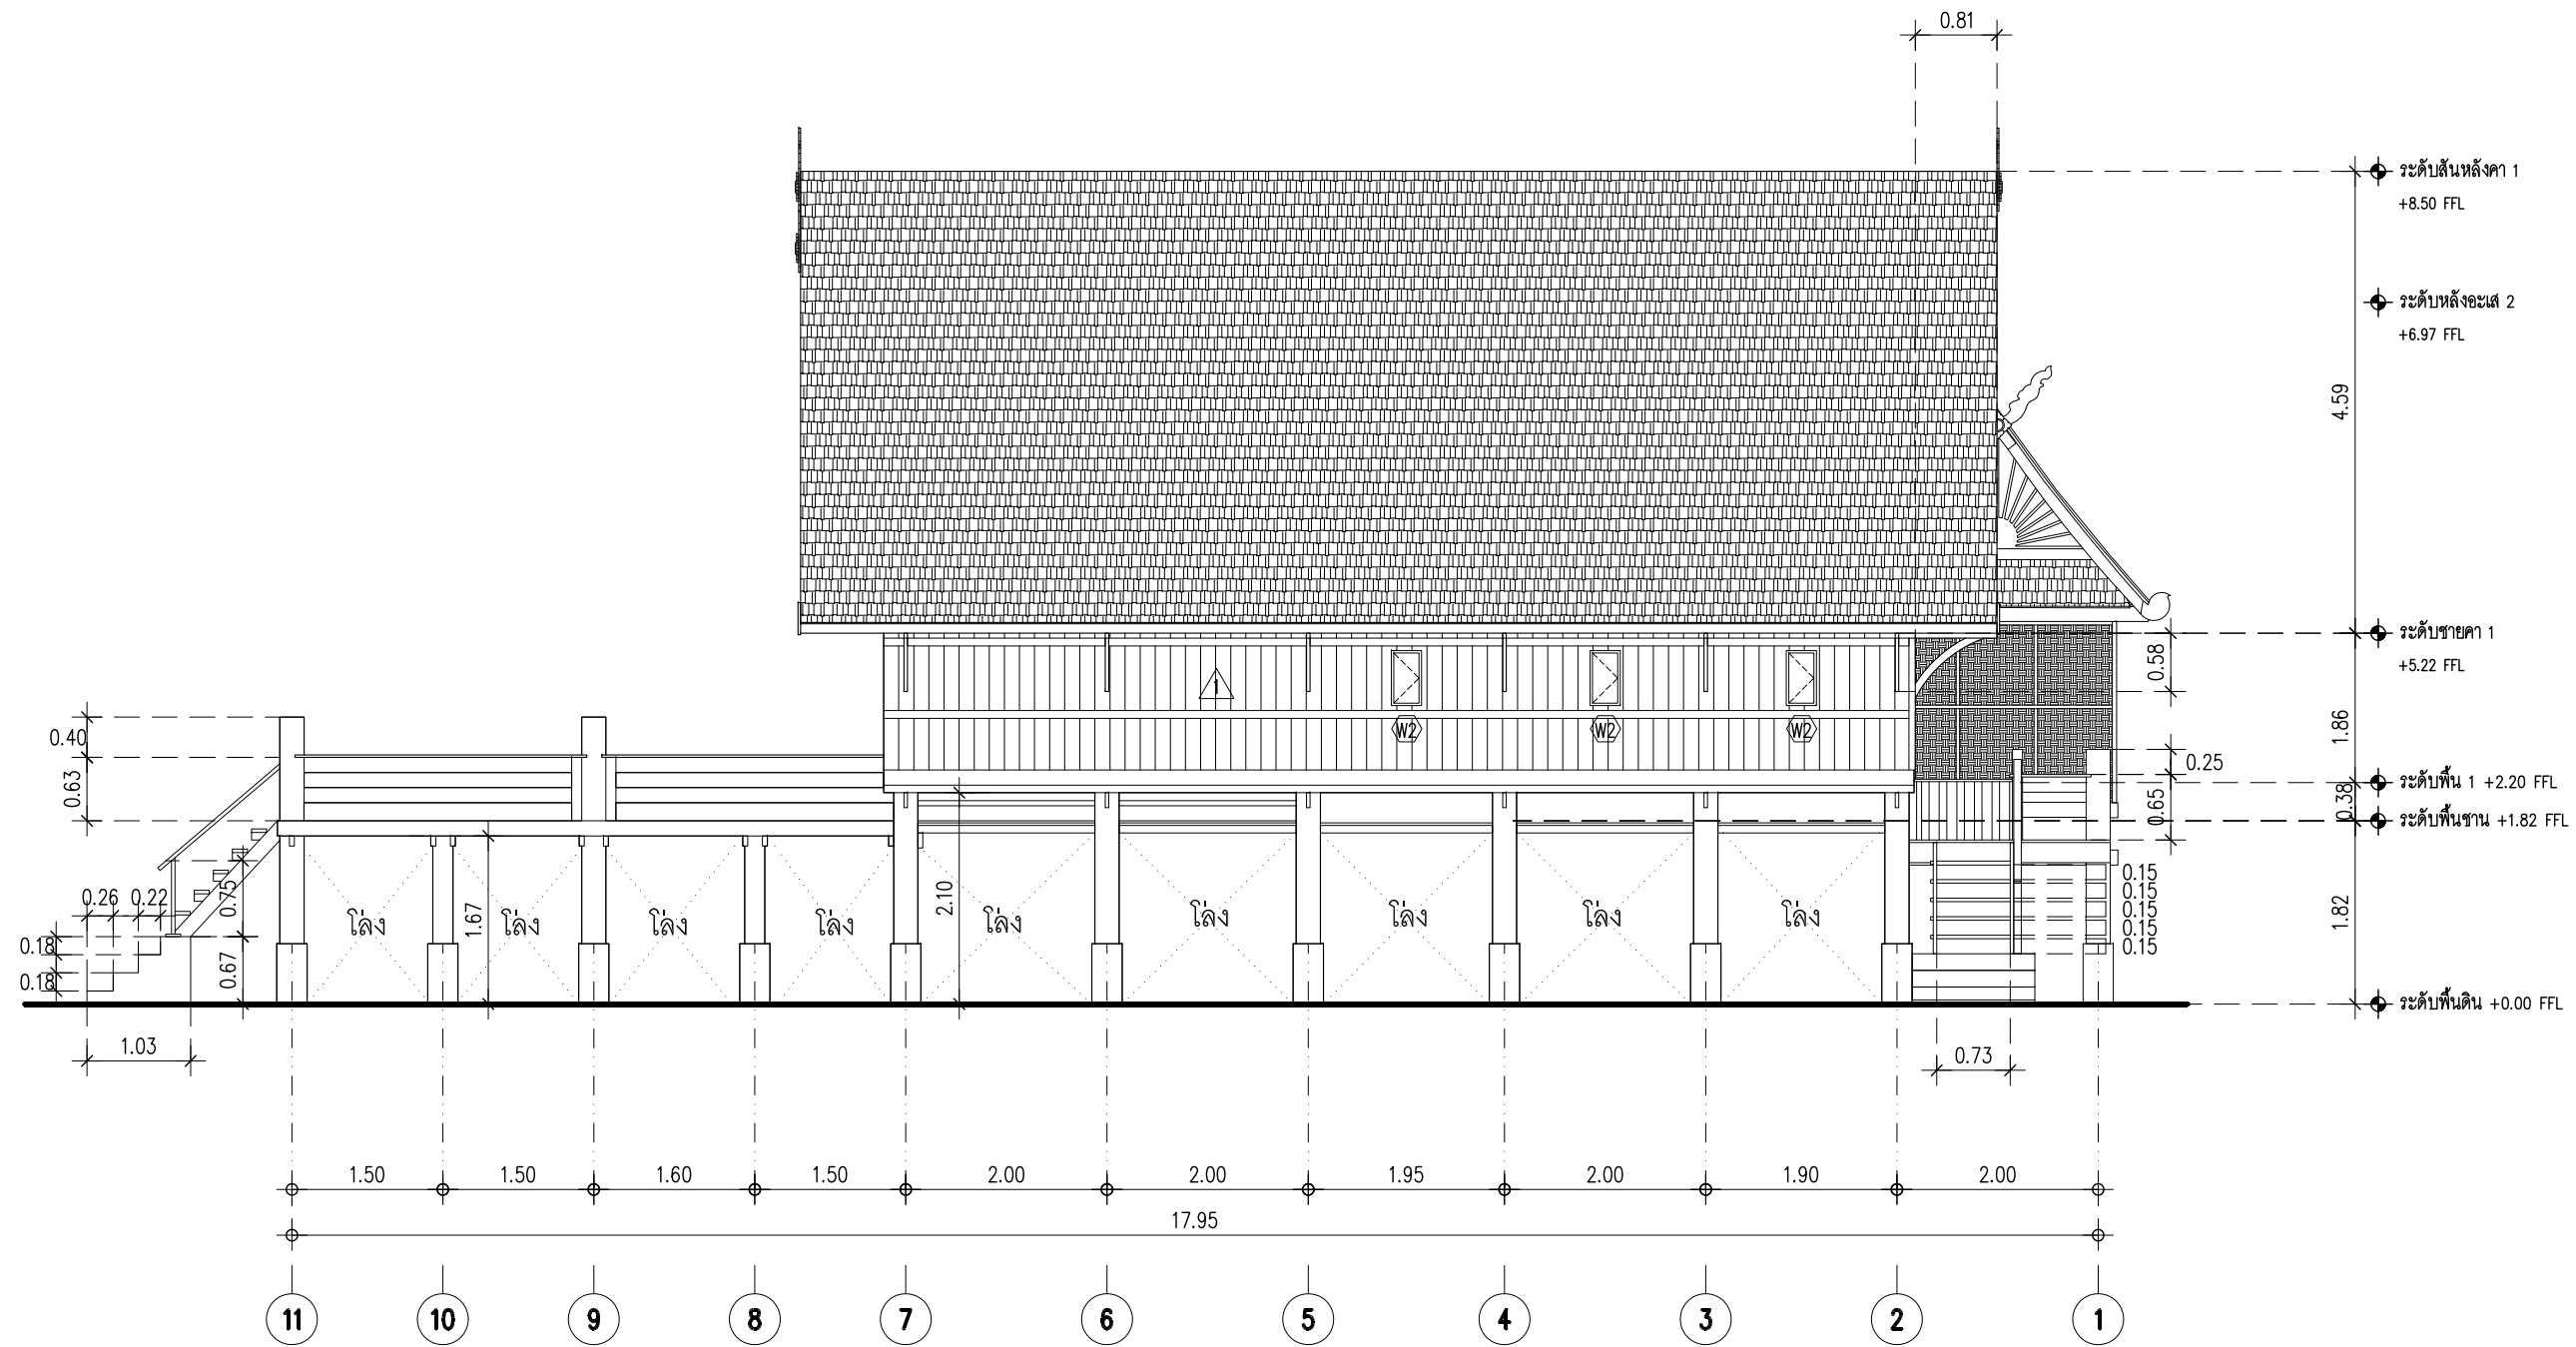

รูปด้าน 2

มาตราส่วน

1:75

เจ้าของโครงการ (OWNER)



สำนักส่งเสริมศิลปวัฒนธรรม มหาวิทยาลัยเชียงใหม่
เลขที่ 239 ถ.ห้วยแก้ว ต.สุเทพ อ.เมือง
จ.เชียงใหม่ 50200

ที่ตั้งโครงการ (LOCATION)

สำนักส่งเสริมศิลปวัฒนธรรม มหาวิทยาลัยเชียงใหม่

ชื่ออาคาร (BUILDING NAME)

เรือนกาแล (พญาวงศ์)

ที่ปรึกษาโครงการ (PROJECT ADVISOR)

อาจารย์ ดร. เจริญใจ นิตศิริ

สถาปนิก (ARCHITECT)

อิสระชัย บุณณะอรุณ ภ.สถ. 12342

วิศวกรโครงสร้าง (STRUCTURAL ENGINEER)

เขียนแบบ (DRAWING BY)

สมชาย เชื้อช่วยชู จันทิงค์ ต่อ

ศิริรัตน์ เพชรรัตน์

อนกฤต ธีบุญภรณ์

สำรวจโดย (SURVEY BY)

บัทม์ วงศ์ประดิษฐ์ สมชาย เชื้อช่วยชู

วิสา เสงี่ยมระ ศรีรัตน์ เพชรรัตน์

ภิกขิ วงศ์สุวรรณ บัจจวงษ์ บุญรอด

ยศพร ปุณวัฒนา วิศิษฐ์ ศรีพรหม

กัทธอง เสือดี สุระชัย แก้วสกุล

ณัฐชา สกลงาม

ณัฐพล แสงวง

ธนพร วัฒนสุข

สิทธิชัย ศรีธรรมงคล

เนื้อหาของแบบ (Sheet Contents)

รูปด้าน 2

มาตราส่วน (Scale)

1:75

วันที่ (DATE)


25 กันยายน 2556

Drawing No.

A-07

Total No.

A-09

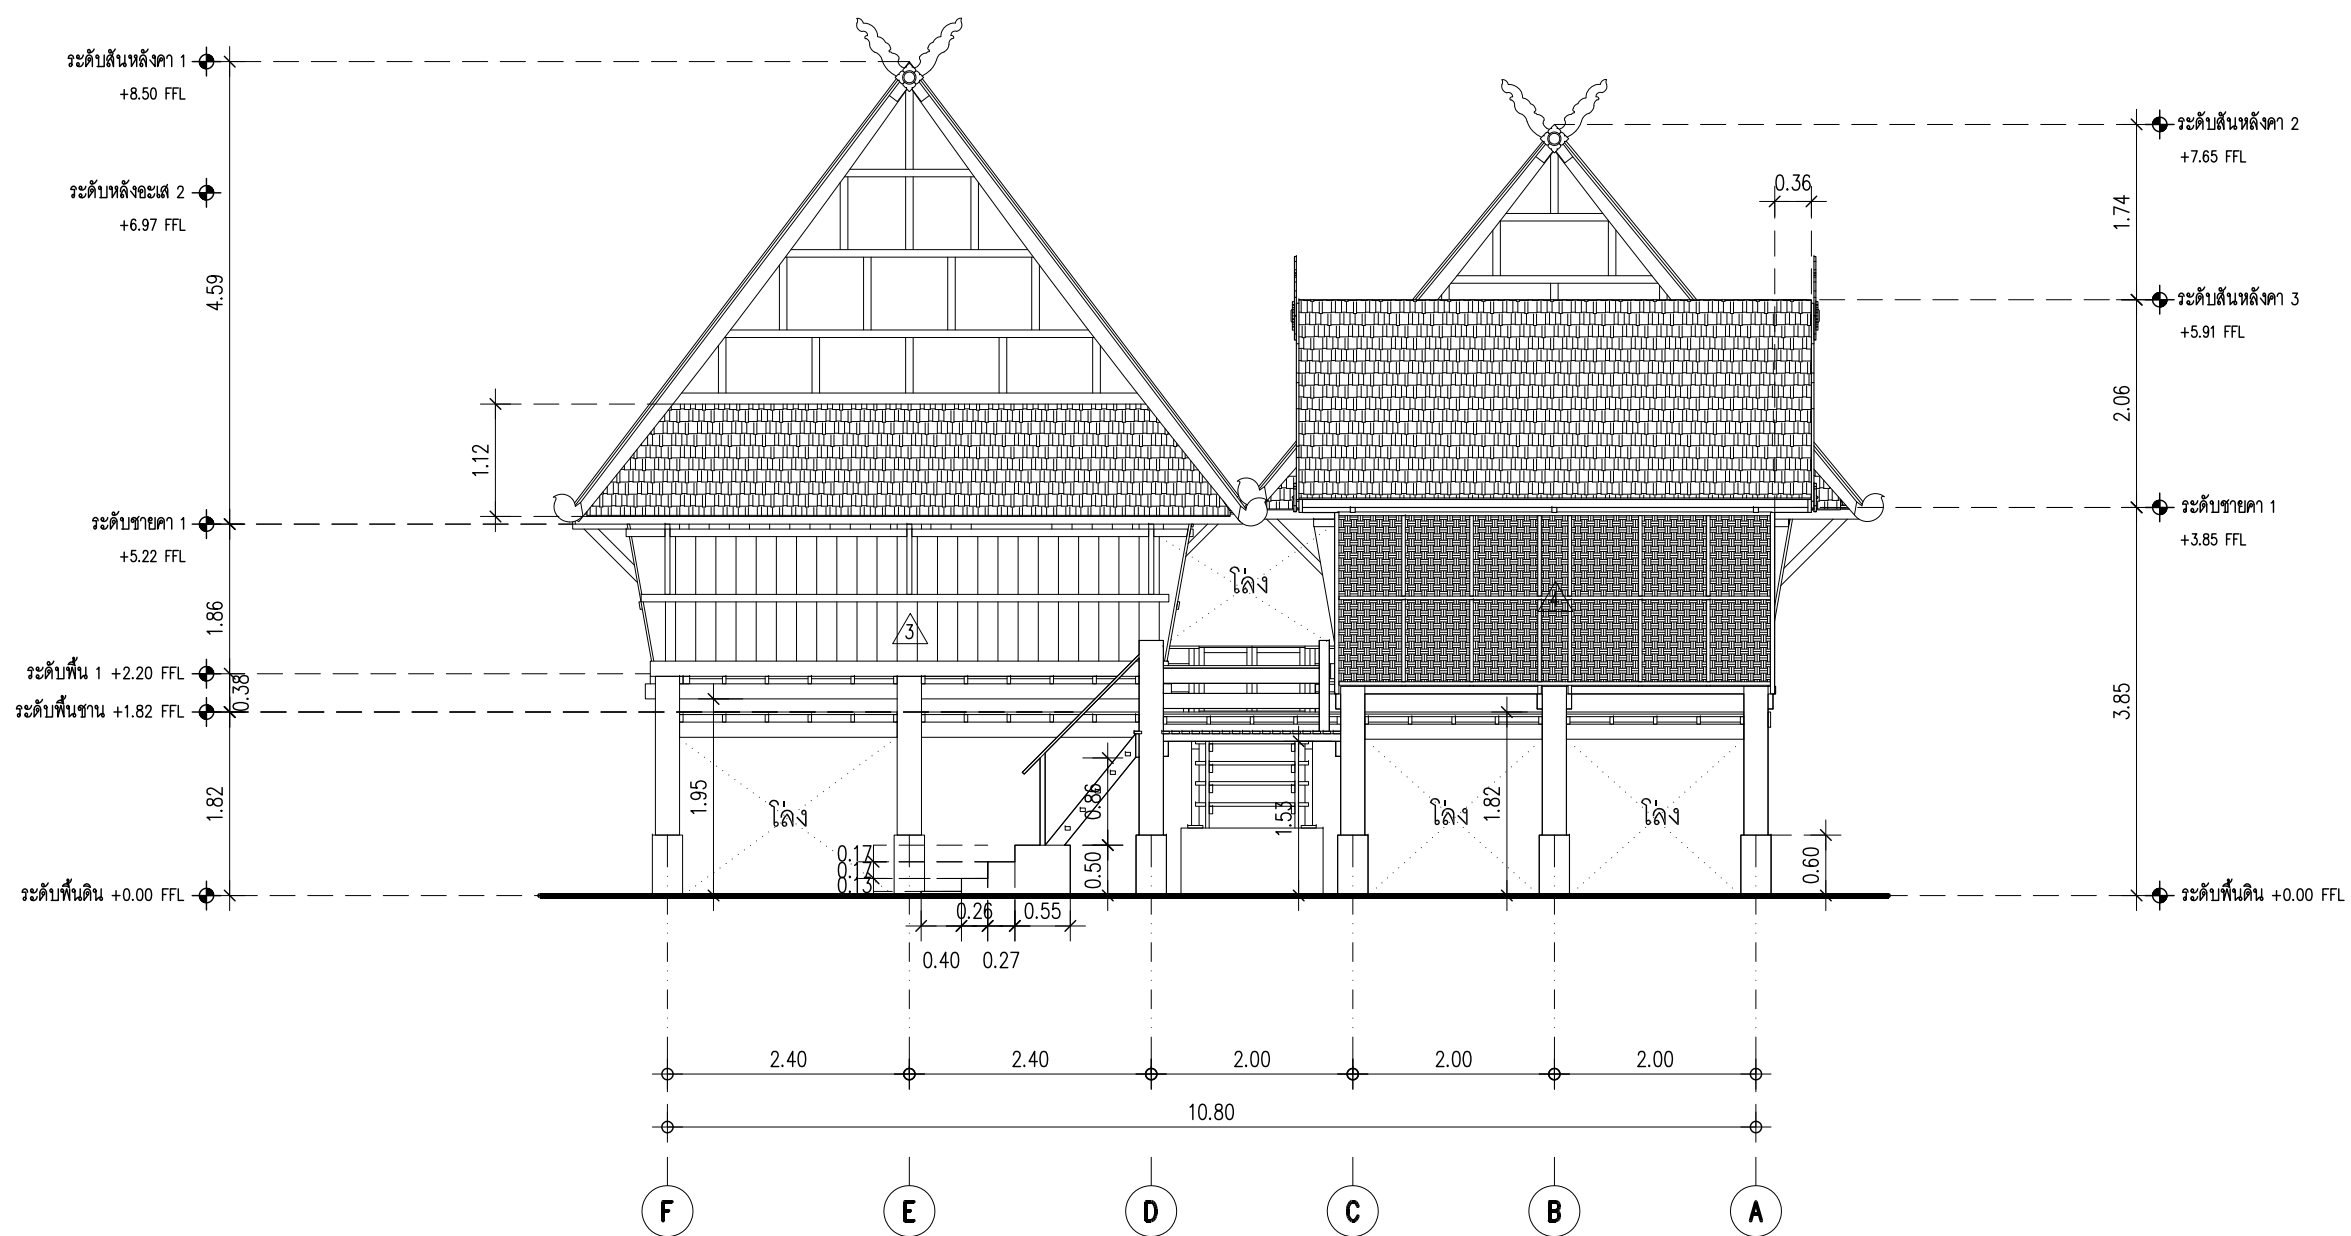

รูปด้าน 3

มาตราส่วน

1:75

เจ้าของโครงการ (OWNER)



สำนักส่งเสริมศิลปวัฒนธรรม มหาวิทยาลัยเชียงใหม่
เลขที่ 239 ถ.ห้วยแก้ว ต.สุเทพ อ.เมือง
จ.เชียงใหม่ 50200

ที่ตั้งโครงการ (LOCATION)

สำนักส่งเสริมศิลปวัฒนธรรม มหาวิทยาลัยเชียงใหม่

ชื่ออาคาร (BUILDING NAME)

เรือนกาแล (พญาวงศ์)

ที่ปรึกษาโครงการ (PROJECT ADVISOR)

อาจารย์ ดร. เจริญใจ นิตศิริ

สถาปนิก (ARCHITECT)

อิสริชัย บุณนธวรรณ ภ.สถ. 12342

วิศวกรโครงสร้าง (STRUCTURAL ENGINEER)

เขียนแบบ (DRAWING BY)

สมชาย เชื้อช่วยชู จันทิง ต่อ
ศิริรัตน์ เพชรรัตน์
อนกฤต ธีบุญภรณ์

สำรวจโดย (SURVEY BY)

บัทม์ วงศ์ประดิษฐ์ สมชาย เชื้อช่วยชู
วิสา เสงี่ยมระ ศิริรัตน์ เพชรรัตน์
ภิกขิ วงศ์สุวรรณ บังจวบ บุญรอด
ยศพร ปุณวัฒนา วิศิษฐ์ ศรีพรหม
กัทธอง เสือดี สุระชัย แก้วสกุล
ณัชชา สุกุลงาม
ณัฐพล แสงวง
ธนพร วัฒนสุข
อิทธิชัย ศิริพงษ์กุล

เนื้อหาของแบบ (Sheet Contents)

รูปด้าน 3

มาตราส่วน (Scale)

1:75

วันที่ (DATE)

25 กันยายน 2556

Drawing No.

A-08

Total No.

A-09

เจ้าของโครงการ (OWNER)



สำนักส่งเสริมศิลปวัฒนธรรม มหาวิทยาลัยเชียงใหม่
เลขที่ 239 ถ.ห้วยแก้ว ต.สุเทพ อ.เมือง
จ.เชียงใหม่ 50200

ที่ตั้งโครงการ (LOCATION)

สำนักส่งเสริมศิลปวัฒนธรรม มหาวิทยาลัยเชียงใหม่

ชื่ออาคาร (BUILDING NAME)

เรือนกาแล (พญางวงศ์)

ที่ปรึกษาโครงการ (PROJECT ADVISOR)

อาจารย์ ดร. เจริญโรจน์ นิตศิริ

สถาปนิก (ARCHITECT)

อิสริยยศ บุณนธวรรณ ภูสณ 12342

วิศวกรโครงสร้าง (STRUCTURAL ENGINEER)

เขียนแบบ (DRAWING BY)

สมชาย เชื้อชวยชู จันทัง ๓๐
ศิริรัตน์ เพชรรัตน์
ธนภศ รัญญภากรณ์

สำรวจโดย (SURVEY BY)

บัทม์ วงศ์ประสิทธิ์ชัย สมชาย เชื้อชวยชู
วิสา เสงี่ยมระ ศิริรัตน์ เพชรรัตน์
ภักวี วงศ์สุวรรณ บัจจวช บุณนธ
ยพัชร บุญวัฒนา วิศิษฐ์ ศรีพรม
กัท้อง เสือดี สุระชชชัญ แก้วสกุล
ณัฐชา สกุลงาม
ณัฐพล แซงวง
ธนพร วัฒนสุข
สิทธิชัย ศิริพงษ์กุล

เนื้อหาของแบบ (Sheet Contents)

รูปด้าน 4

มาตราส่วน (Scale)

1:75

วันที่ (DATE)


25 กันยายน 2556

Drawing No.

A-09

Total No.

A-09

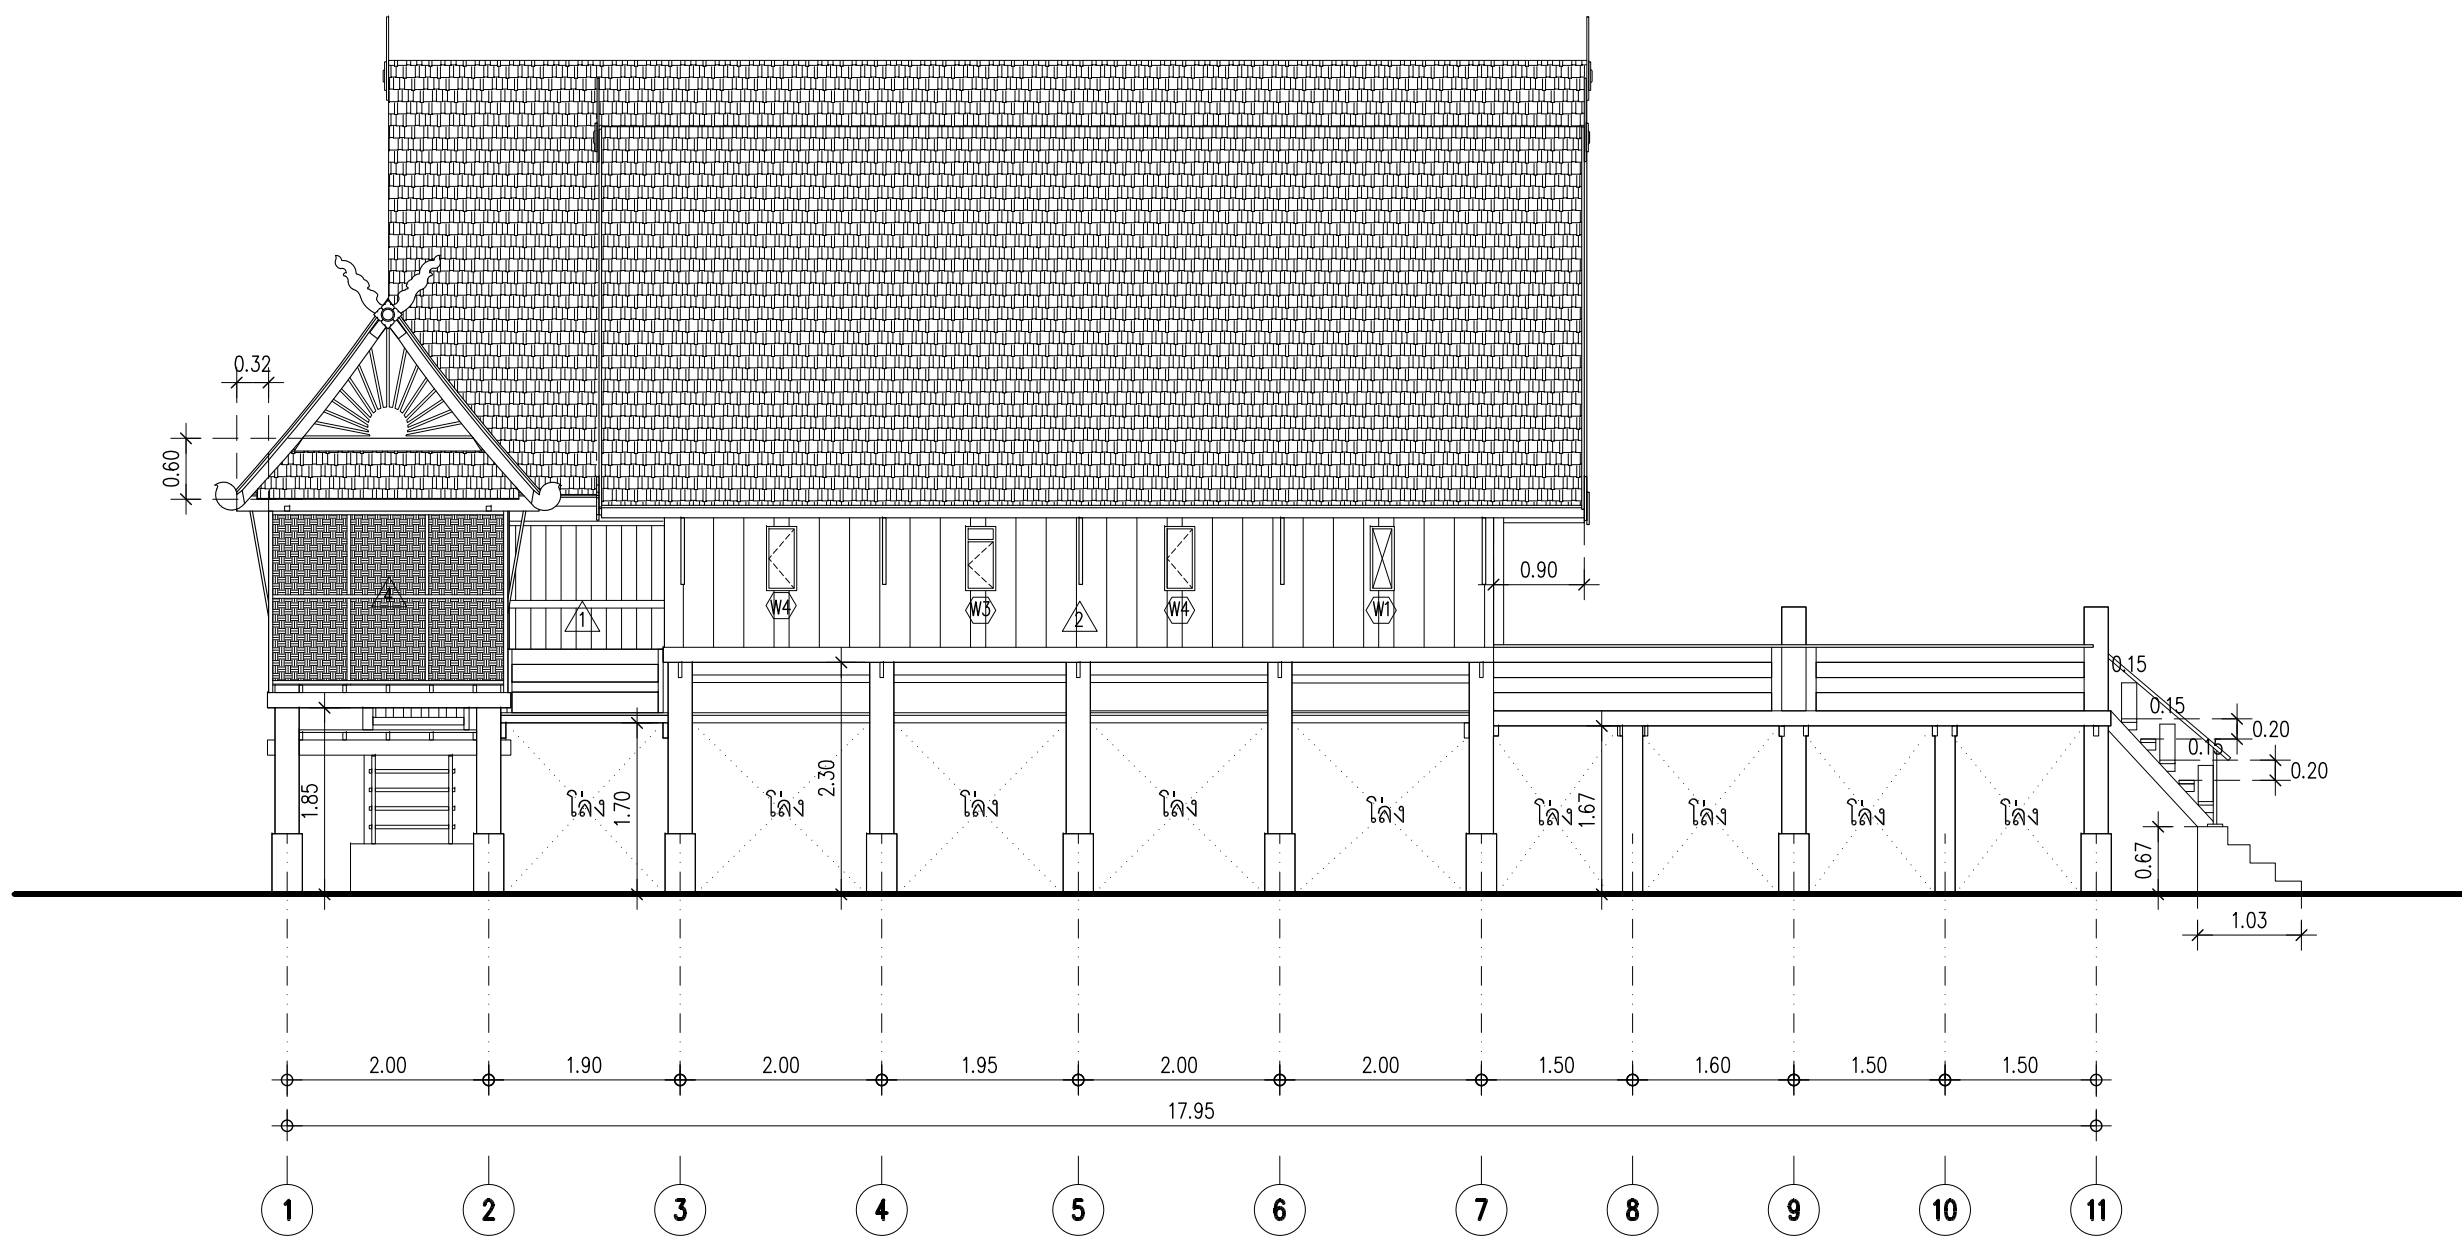

รูปด้าน 4

มาตราส่วน

1:75


ภาพสามมิติ

เรือนกาแล (พญาวงศ์)



ภาพสามมิติ

เรือนกาแล (พญาวงศ์)

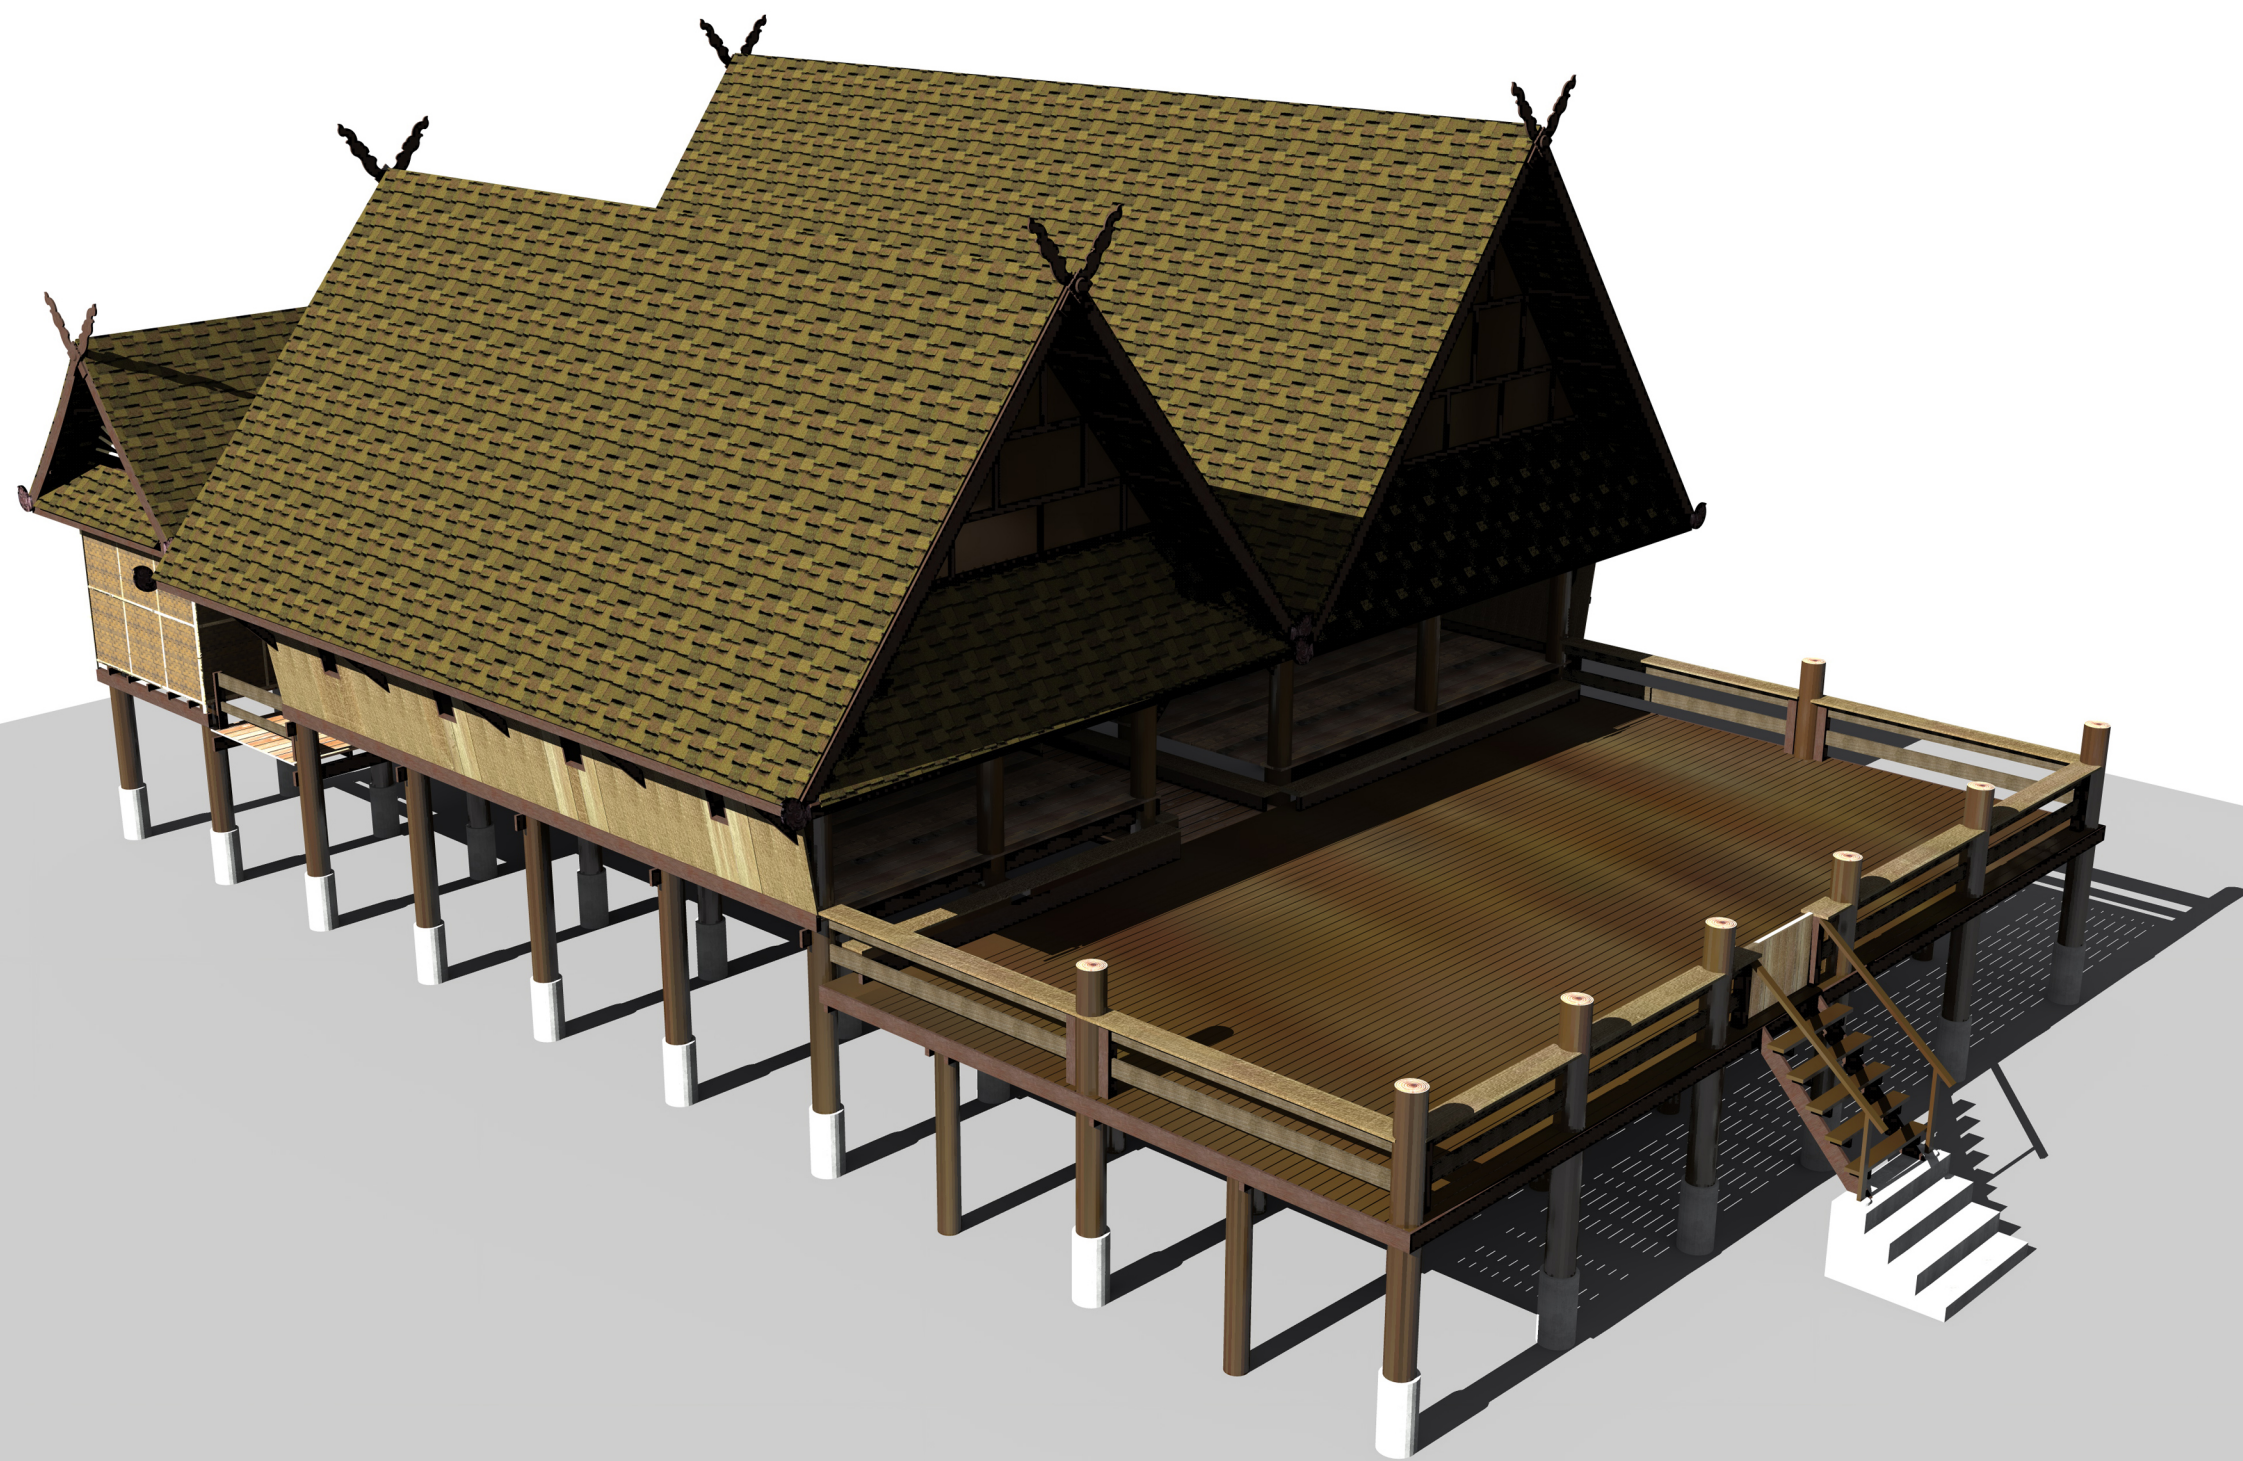

ภาพสามมิติ

เรือนกาแล (พญาวงศ์)



ภาพสามมิติ

เรือนกาแล (พญาวงศ์)



ภาพสามมิติ

เรือนกาแล (พญาวงศ์)



ภาพสามมิติ

เรือนกาแล (พญาวงศ์)

