


# เรือนไทลื้อ



รายการแบบ					
หมายเลขแบบ	รายละเอียดประกอบแบบ	มาตราส่วน	หมายเลขแบบ	รายละเอียดประกอบแบบ	มาตราส่วน
	รายการแบบงานสถาปัตยกรรม				
	รายการประกอบแบบ สัญลักษณ์ และ ข้อกำหนดต่าง ๆ				
	ปกหน้า				
A-00	รายการแบบ สัญลักษณ์ที่ใช้ในแบบ แผนที่ตั้งโครงการ รายการวัสดุประกอบแบบ	-			
	ผังบริเวณ ผังอาคาร				
A-01	ผังพื้น 1	1:75			
A-02	ผังพื้น 2	1:75			
A-03	ผังหลังคา	1:75			
	รูปตัดอาคาร				
A-04	รูปตัด A	1:75			
A-05	รูปตัด B	1:75			
A-06	รูปตัด C	1:75			
	รูปด้านอาคาร				
A-07	รูปด้าน 1	1:75			
A-08	รูปด้าน 2	1:75			
A-09	รูปด้าน 3	1:75			
A-10	รูปด้าน 4	1:75			

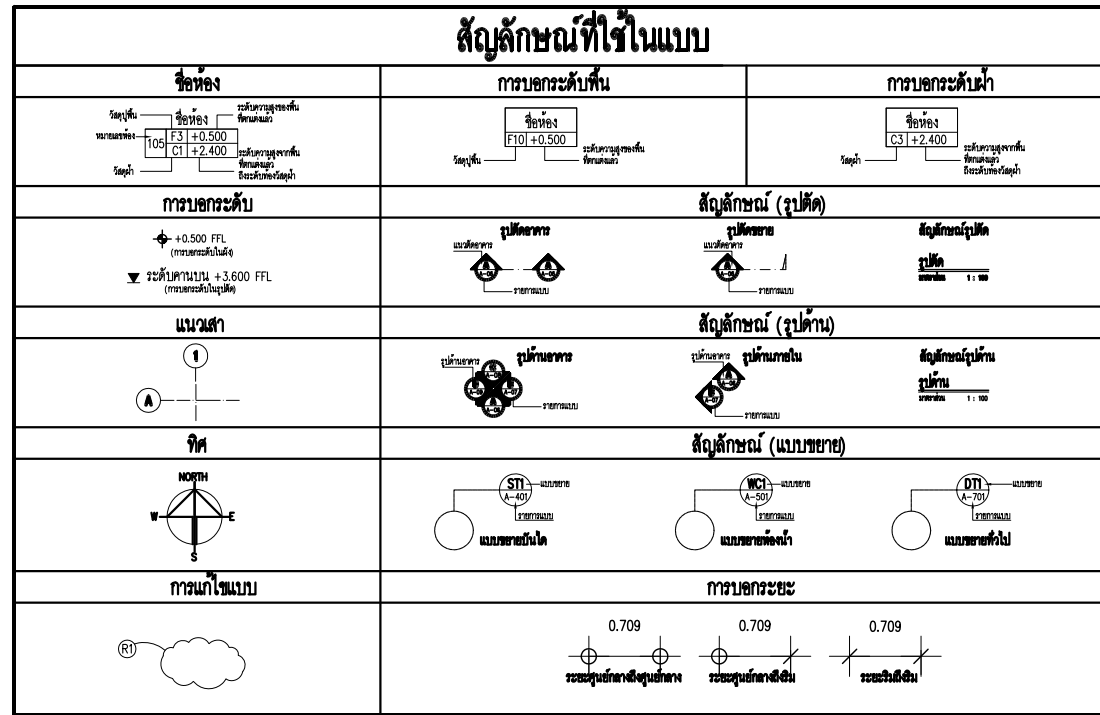


### สัญลักษณ์รายการวัสดุที่ใช้ในโครงการ

	สัญลักษณ์	รายการวัสดุ	รายการ รุ่น/สี	หมายเหตุ
งานพื้น	F1	พื้นไม้กระดาน 1/2"x5 1/2"		
	F2	พื้นไม้กระดาน 1"x8"		
งานผนัง	▲	ผนังไม้ 1"x4" ติดตามตั้งขนาด 1"x2" เดินขอบตัวทุกระยะ 20 ซม.		
	▲	ผนังไม้ 1"x4" ติดตามตั้งขนาด 1"x3" เดินขอบตัวทุกระยะ 65 ซม.		
	▲	ผนังไม้ 1"x4" ติดตามตั้งขนาด 1"x3" เดินขอบตัวทุกระยะ 34 ซม.		
งานฝ้า				
งานหลังคา	R1	หลังคากระเบื้องไม้หนา 5 มม.		

### แผนที่ตั้งโครงการ

เจ้าของโครงการ (OWNER)



สำนักส่งเสริมศิลปวัฒนธรรม มหาวิทยาลัยเชียงใหม่  
เลขที่ 239 ถ.ห้วยแก้ว ต.สุเทพ อ.เมือง  
จ.เชียงใหม่ 50200

---

ที่ตั้งโครงการ (LOCATION)

สำนักส่งเสริมศิลปวัฒนธรรม มหาวิทยาลัยเชียงใหม่

---

ชื่ออาคาร(BUILDING NAME)

เรือนไทลื้อ

---

ที่ปรึกษาโครงการ (PROJECT ADVISOR)

อาจารย์ ดร. เจริญใจ เกิดศิริ

---

สถาปนิก (ARCHITECT)

ศิธรชัย บุณณะธรรมณ์ ภ.สถ. 12342

---

วิศวกรโครงสร้าง (STRUCRAL ENGINEER)

---

เขียนแบบ (DRAWING BY)

สมชาย เชื้อช่วยชู จันทิงค์ ต่อ  
ศิริรัตน์ เพชรรัตน์  
ธนภศ รังบุญการณ์

---

สำรวจโดย (SURVEY BY)

บัทม์ วงศ์ประดิษฐ์ สมชาย เชื้อช่วยชู  
วิสา เสงี่ยมะศิริ ศิริรัตน์ เพชรรัตน์  
ภิกขิ วงศ์สุวรรณ บัจจวชช บุณรอด  
ศุภพร บุญวัฒนา วิศิษฐ์ ศรีพรหม  
กิก้อง เสือดี สุรเชษฐ์ แก้วสกุล  
ณัฐชา สกุลงาม  
ณัฐพล แสงวง  
ธนพร วิวัฒน์สุข  
สิทธิชัย ศิริพงษ์จล

---

เนื้อหาแบบ (Sheet Contents)

รายการประกอบแบบ

---

มาตราส่วน (Scale)

1:75


---

วันที่ (DATE)

25 กันยายน 2556

---

Drawing No.	Total No.
A-00	A-10

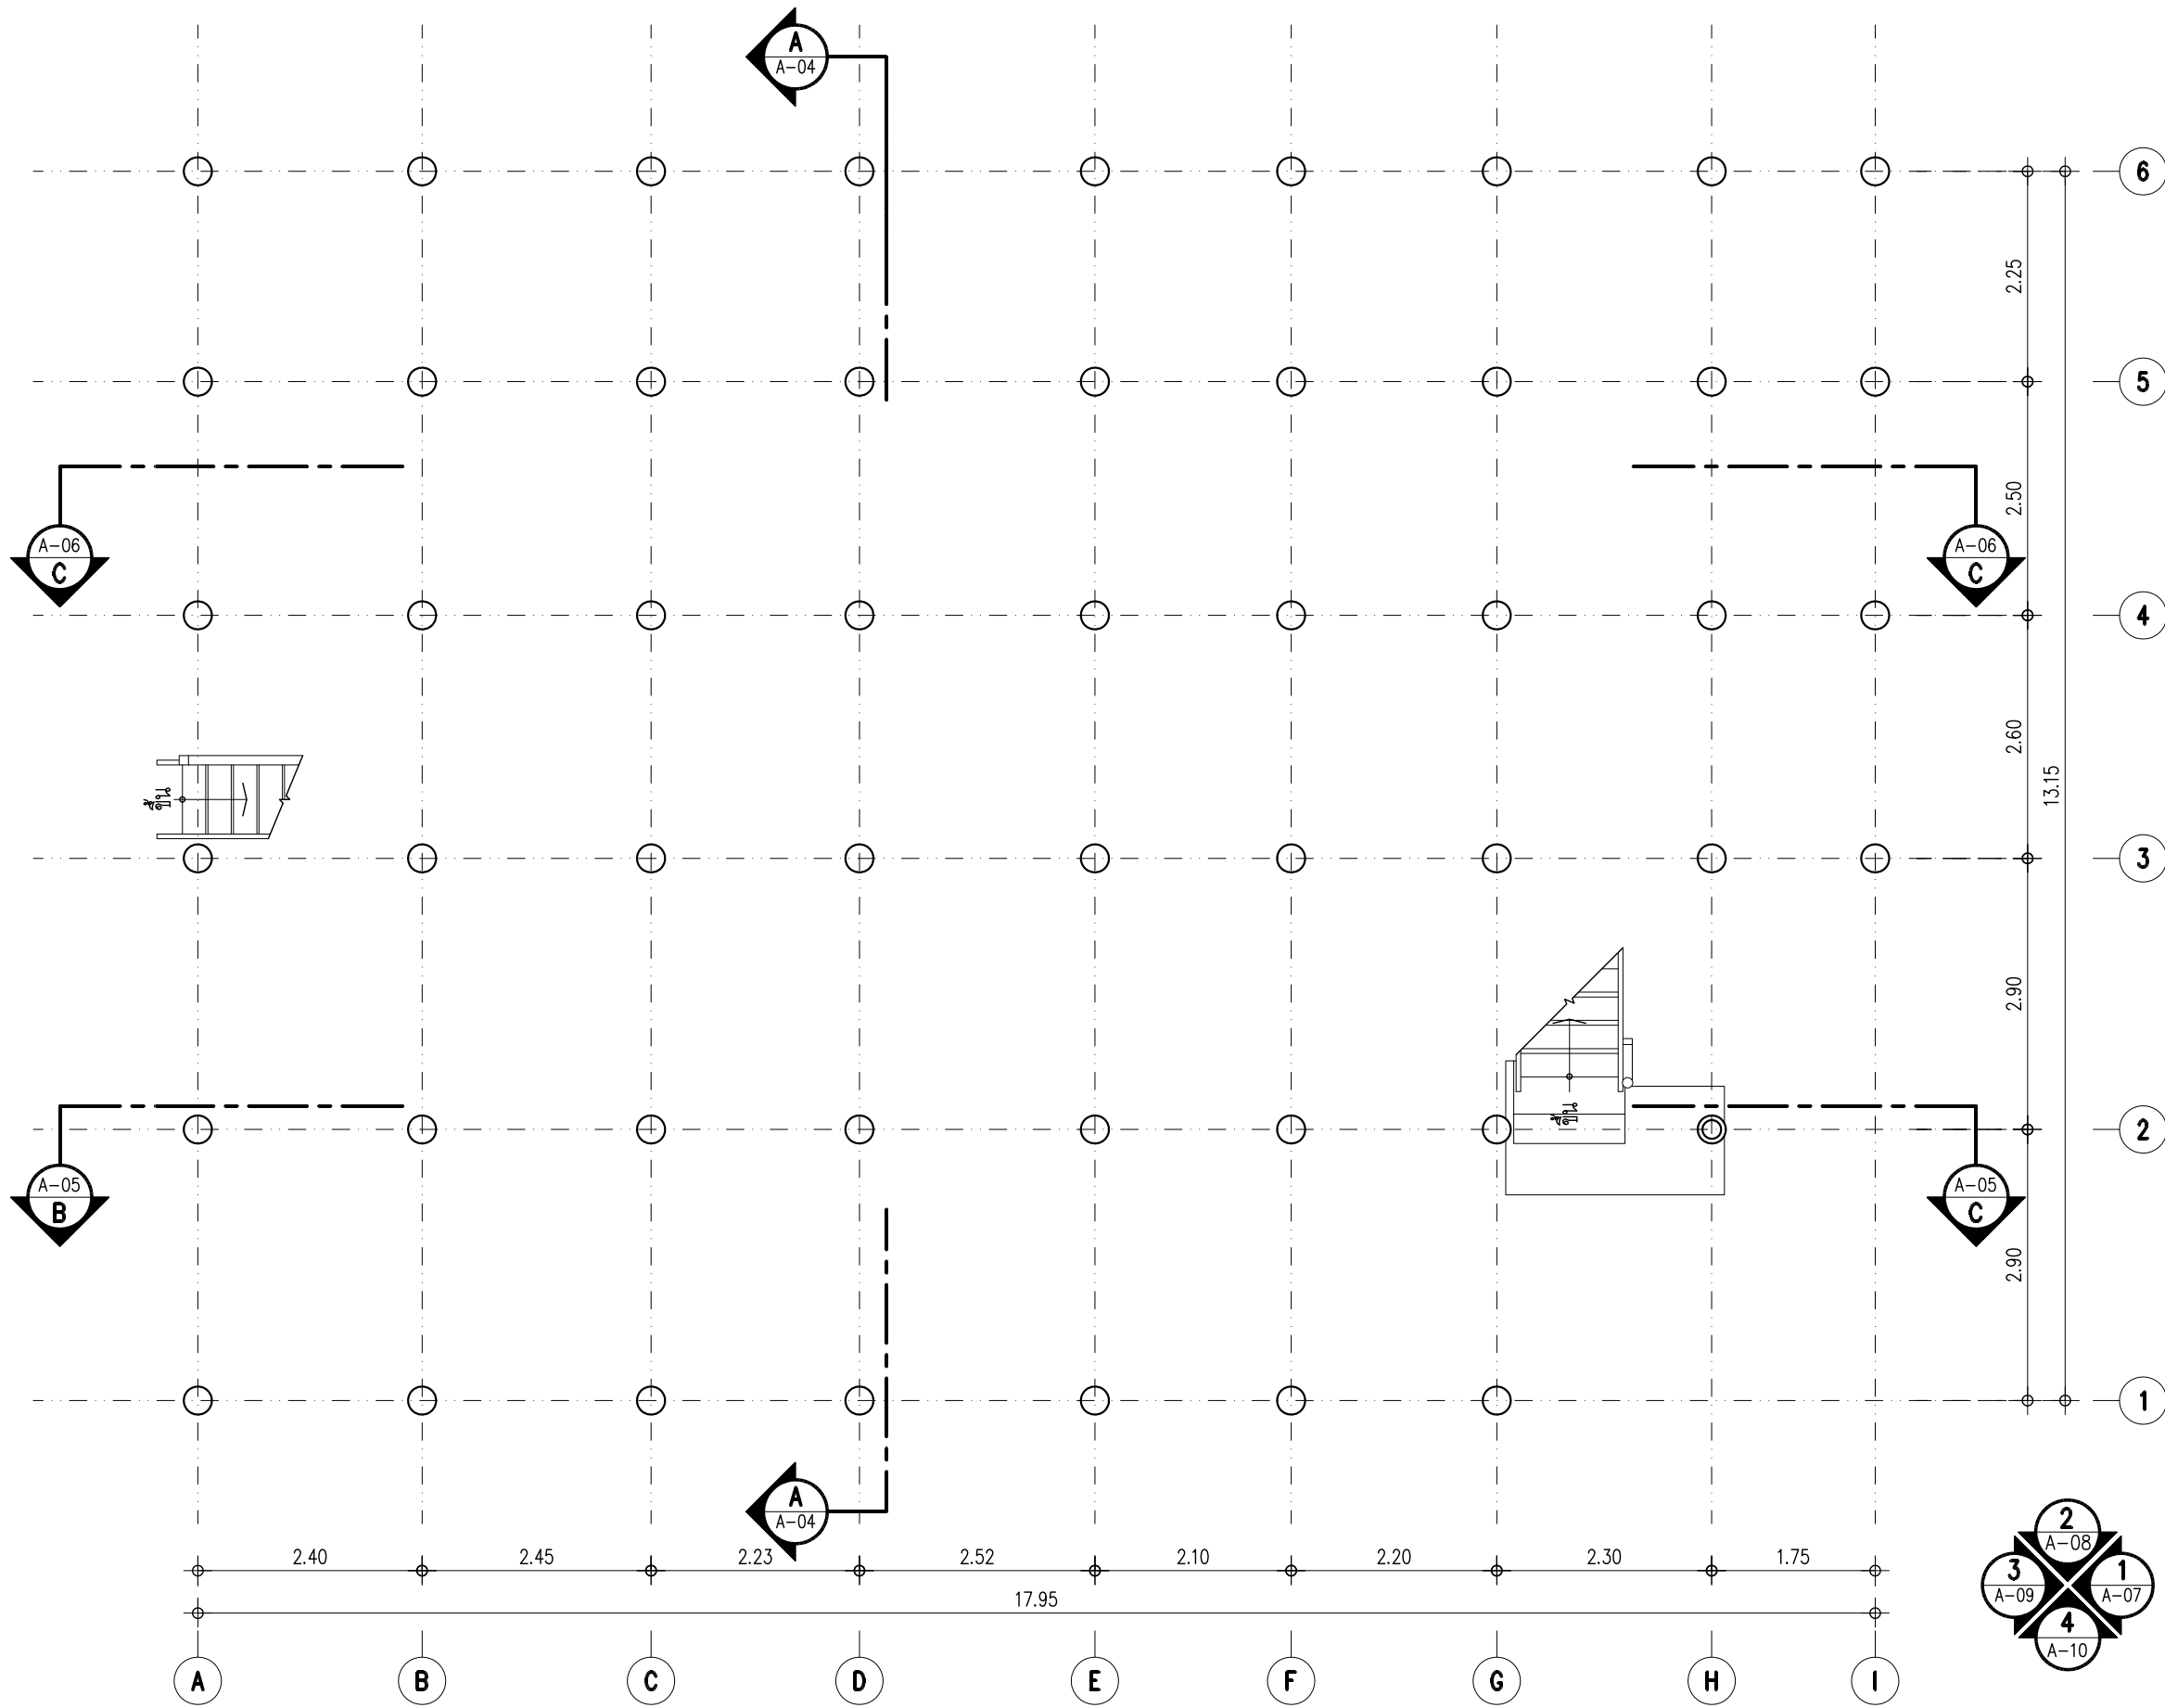

ผังพื้น 1  
มาตราส่วน 1:75

เจ้าของโครงการ (OWNER)



สำนักส่งเสริมศิลปวัฒนธรรม มหาวิทยาลัยเชียงใหม่  
เลขที่ 239 ถ.พหลโยธิน ต.สุเทพ อ.เมือง  
จ.เชียงใหม่ 50200

ที่ตั้งโครงการ (LOCATION)

สำนักส่งเสริมศิลปวัฒนธรรม มหาวิทยาลัยเชียงใหม่

ชื่ออาคาร (BUILDING NAME)

เรือนไทย

ที่ปรึกษาโครงการ (PROJECT ADVISOR)

อาจารย์ ดร. เจริญ โสภิตศิริ

สถาปนิก (ARCHITECT)

ศิธรชัย บุณยะธรรมณ์ ภ.ศ.ด. 12342

วิศวกรโครงสร้าง (STRUCTURAL ENGINEER)

เขียนแบบ (DRAWING BY)

สมชาย เชื้อช่วยชู จันทิงค์ ต่อ  
ศิริรัตน์ เพชรรัตน์  
ธนศักดิ์ ธีรบุญการณณ์

สำรวจโดย (SURVEY BY)

บัทม์ วงศ์ประดิษฐ์ สมชาย เชื้อช่วยชู  
วิสา แสงธีระ ศิริรัตน์ เพชรรัตน์  
ภิกขิ วงศ์สุวรรณ บังจวงช บูรณรอด  
ยศพร ปุณวัฒนา วิศิษฐ์ ศรีพรหม  
กัท้อง เสือดี สุรเชษฐ์ แก้วสกุล  
ณัฐชา สุกุลงาม  
ณัฐพล แสงวง  
ธนพร วัฒนสุข  
สิทธิชัย ศิริขันธ์มงคล

เนื้อหาแบบ (Sheet Contents)

ผังพื้น 1

มาตราส่วน (Scale)

1:75

วันที่ (DATE)


25 กันยายน 2556

Drawing No.

A-01

Total No.


A-10

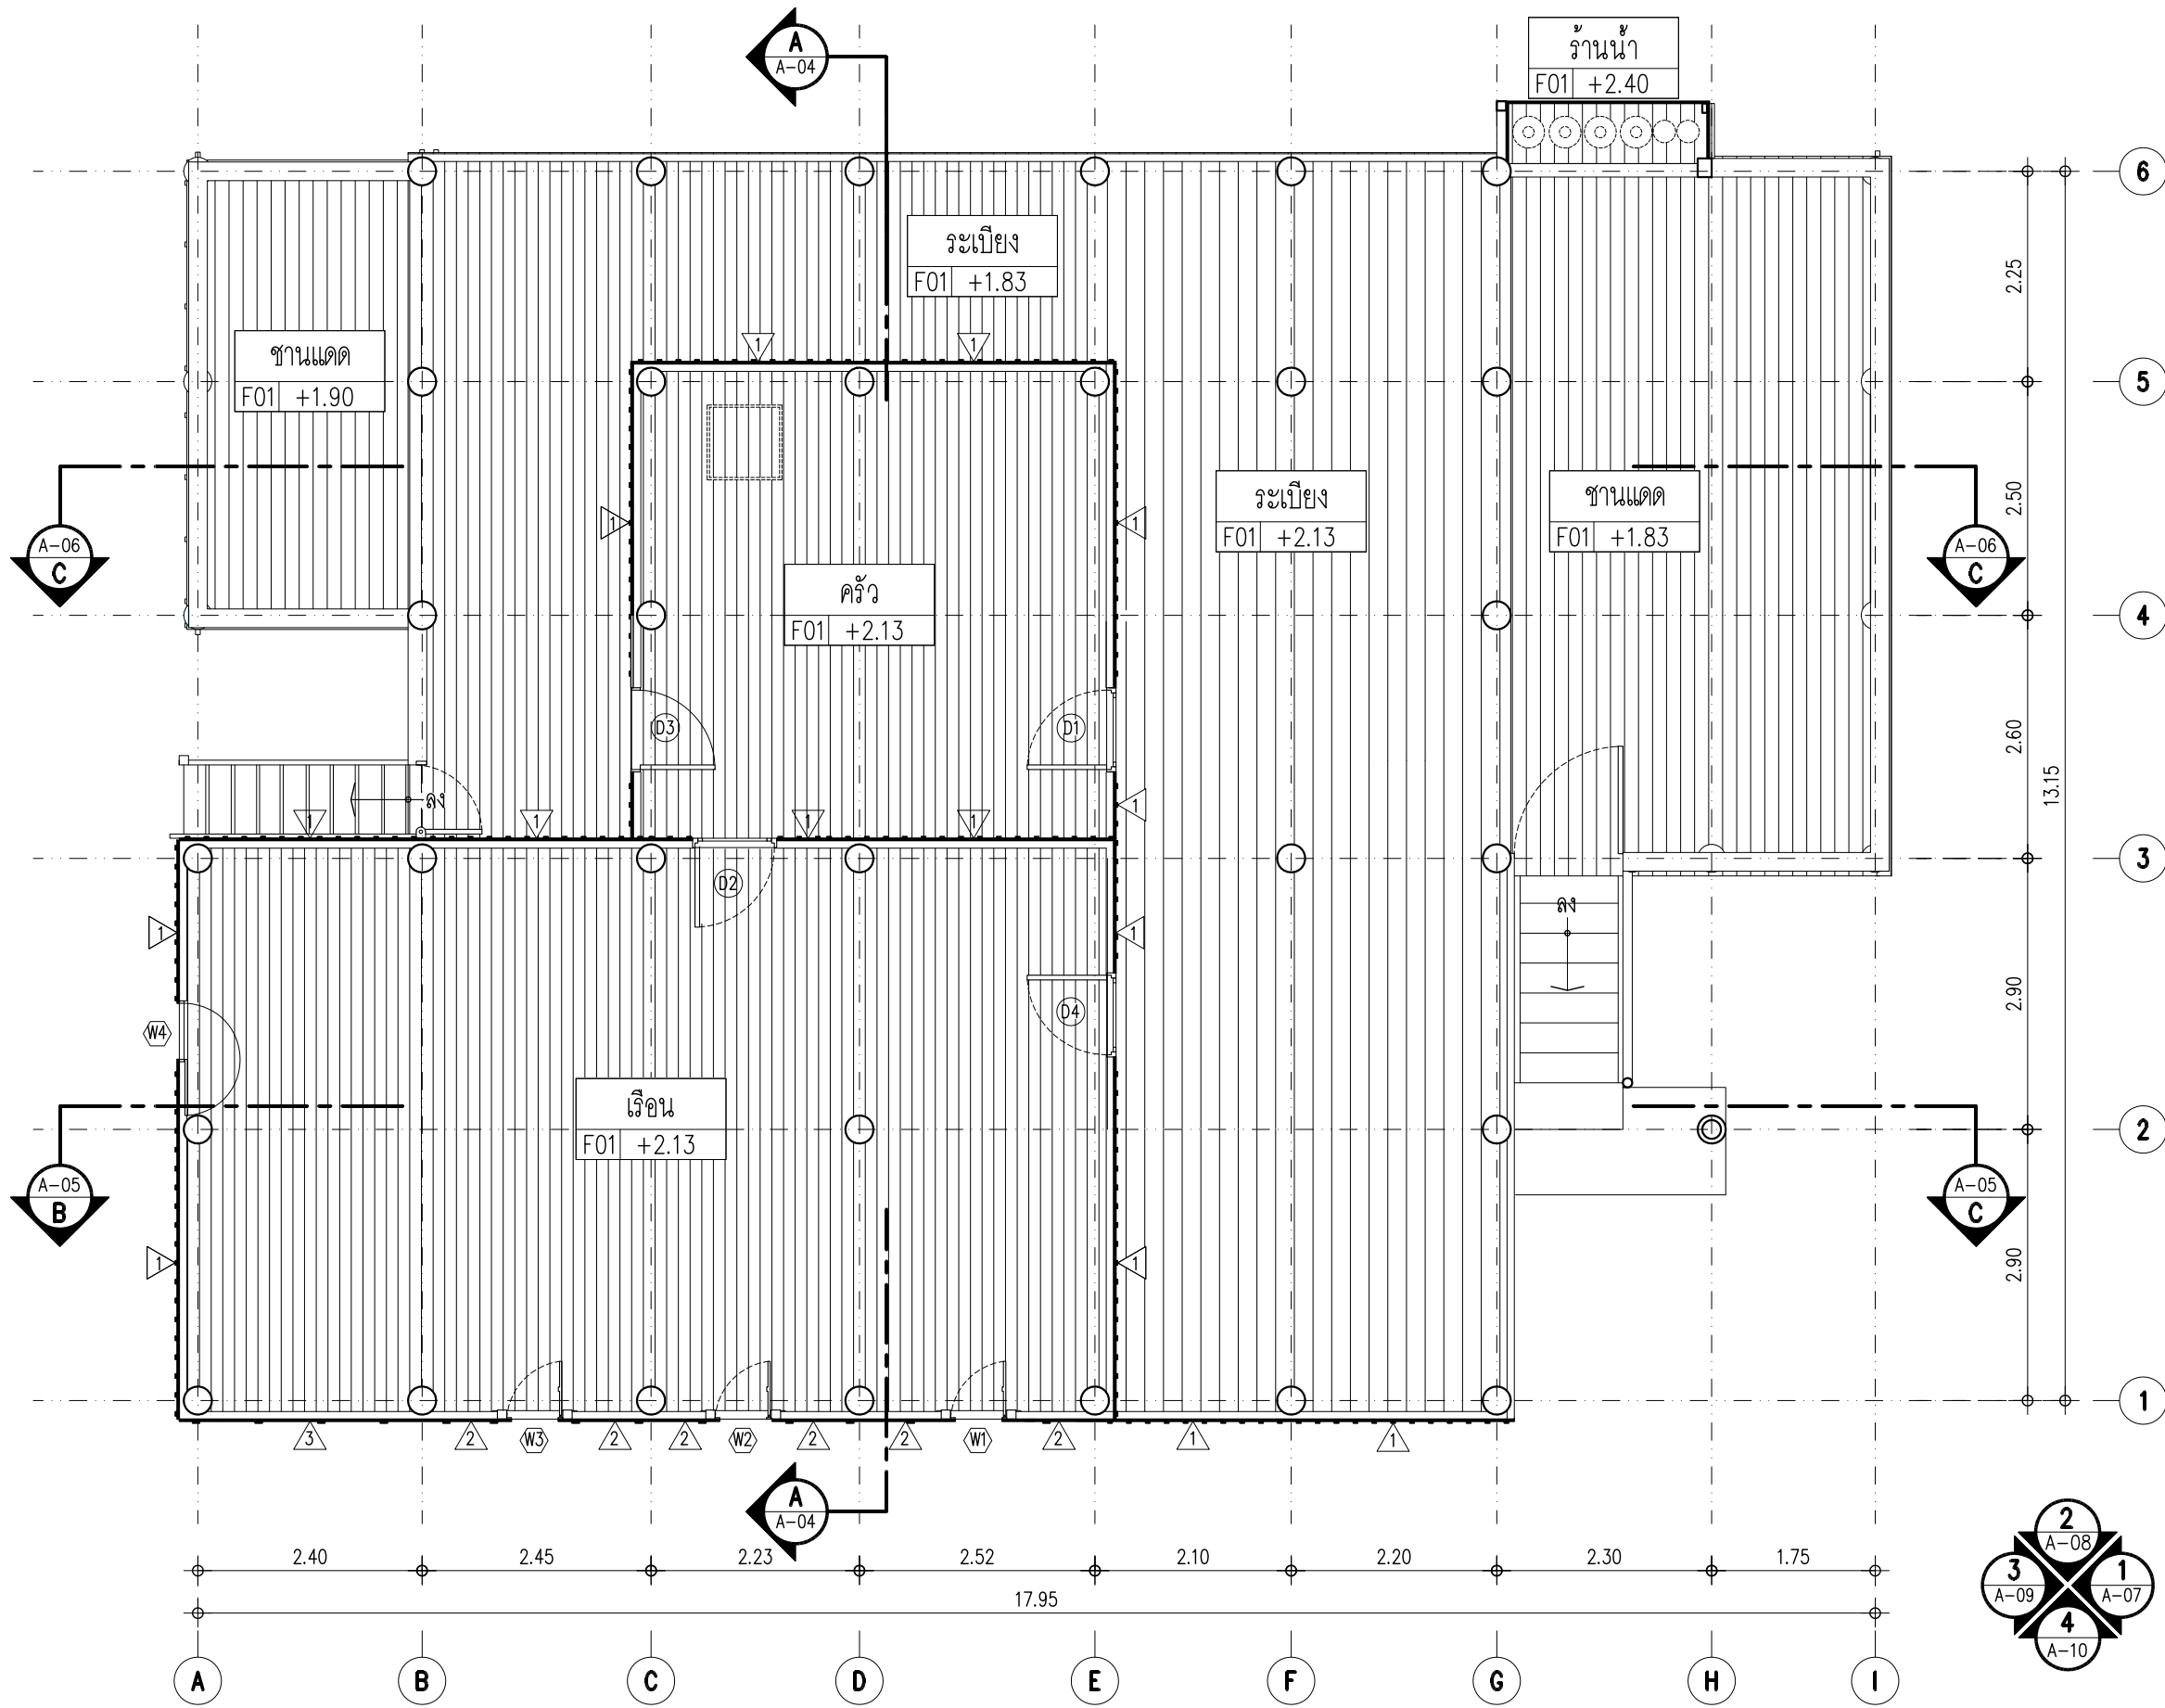

ผังพื้น 2  
มาตราส่วน 1:75

เจ้าของโครงการ (OWNER)  สำนักส่งเสริมศิลปวัฒนธรรม มหาวิทยาลัยเชียงใหม่ เลขที่ 239 ถ.ห้วยแก้ว ต.สุเทพ อ.เมือง จ.เชียงใหม่ 50200	
ที่ตั้งโครงการ (LOCATION) สำนักส่งเสริมศิลปวัฒนธรรม มหาวิทยาลัยเชียงใหม่	
ชื่ออาคาร (BUILDING NAME) เรือนไต้ล้อ	
ที่ปรึกษาโครงการ (PROJECT ADVISOR) อาจารย์ ดร. เจริญใจ นิตศิริ	
สถาปนิก (ARCHITECT) สิริชัย บุณยะธรรมณ์ ภ.ศ.ด. 12342	
วิศวกรโครงสร้าง (STRUCTURAL ENGINEER)	
เขียนแบบ (DRAWING BY) สมชาย เชื้อช่วยชู จันทิงค์ ต่อ ศิริรัตน์ เพชรรัตน์ ธนภาค ธีรบุญการณณ์	
สำรวจโดย (SURVEY BY) บัณฑิต วงศ์ประดิษฐ์ สมชาย เชื้อช่วยชู วิสา แสงศิระ ศิริรัตน์ เพชรรัตน์ ภิกขิ วงศ์สุวรรณ บังจวงษ์ บุญรอด ยศพร บุญวัฒนา วิศิษฐ์ ศรีพรม กัทธอง เสือดี สุรเชษฐ์ แก้วสกุล ณัฐชา สกุลงาม ณัฐพล แสงวง ธนพร วัฒนสุข สิทธิชัย ศิริธรรมมงคล	
เนื้อหาแบบ (Sheet Contents) ผังพื้น 2	
มาตรฐาน (Scale) 1:75	
วันที่ (DATE) 25 กันยายน 2556	
Drawing No. A-02	Total No. A-10




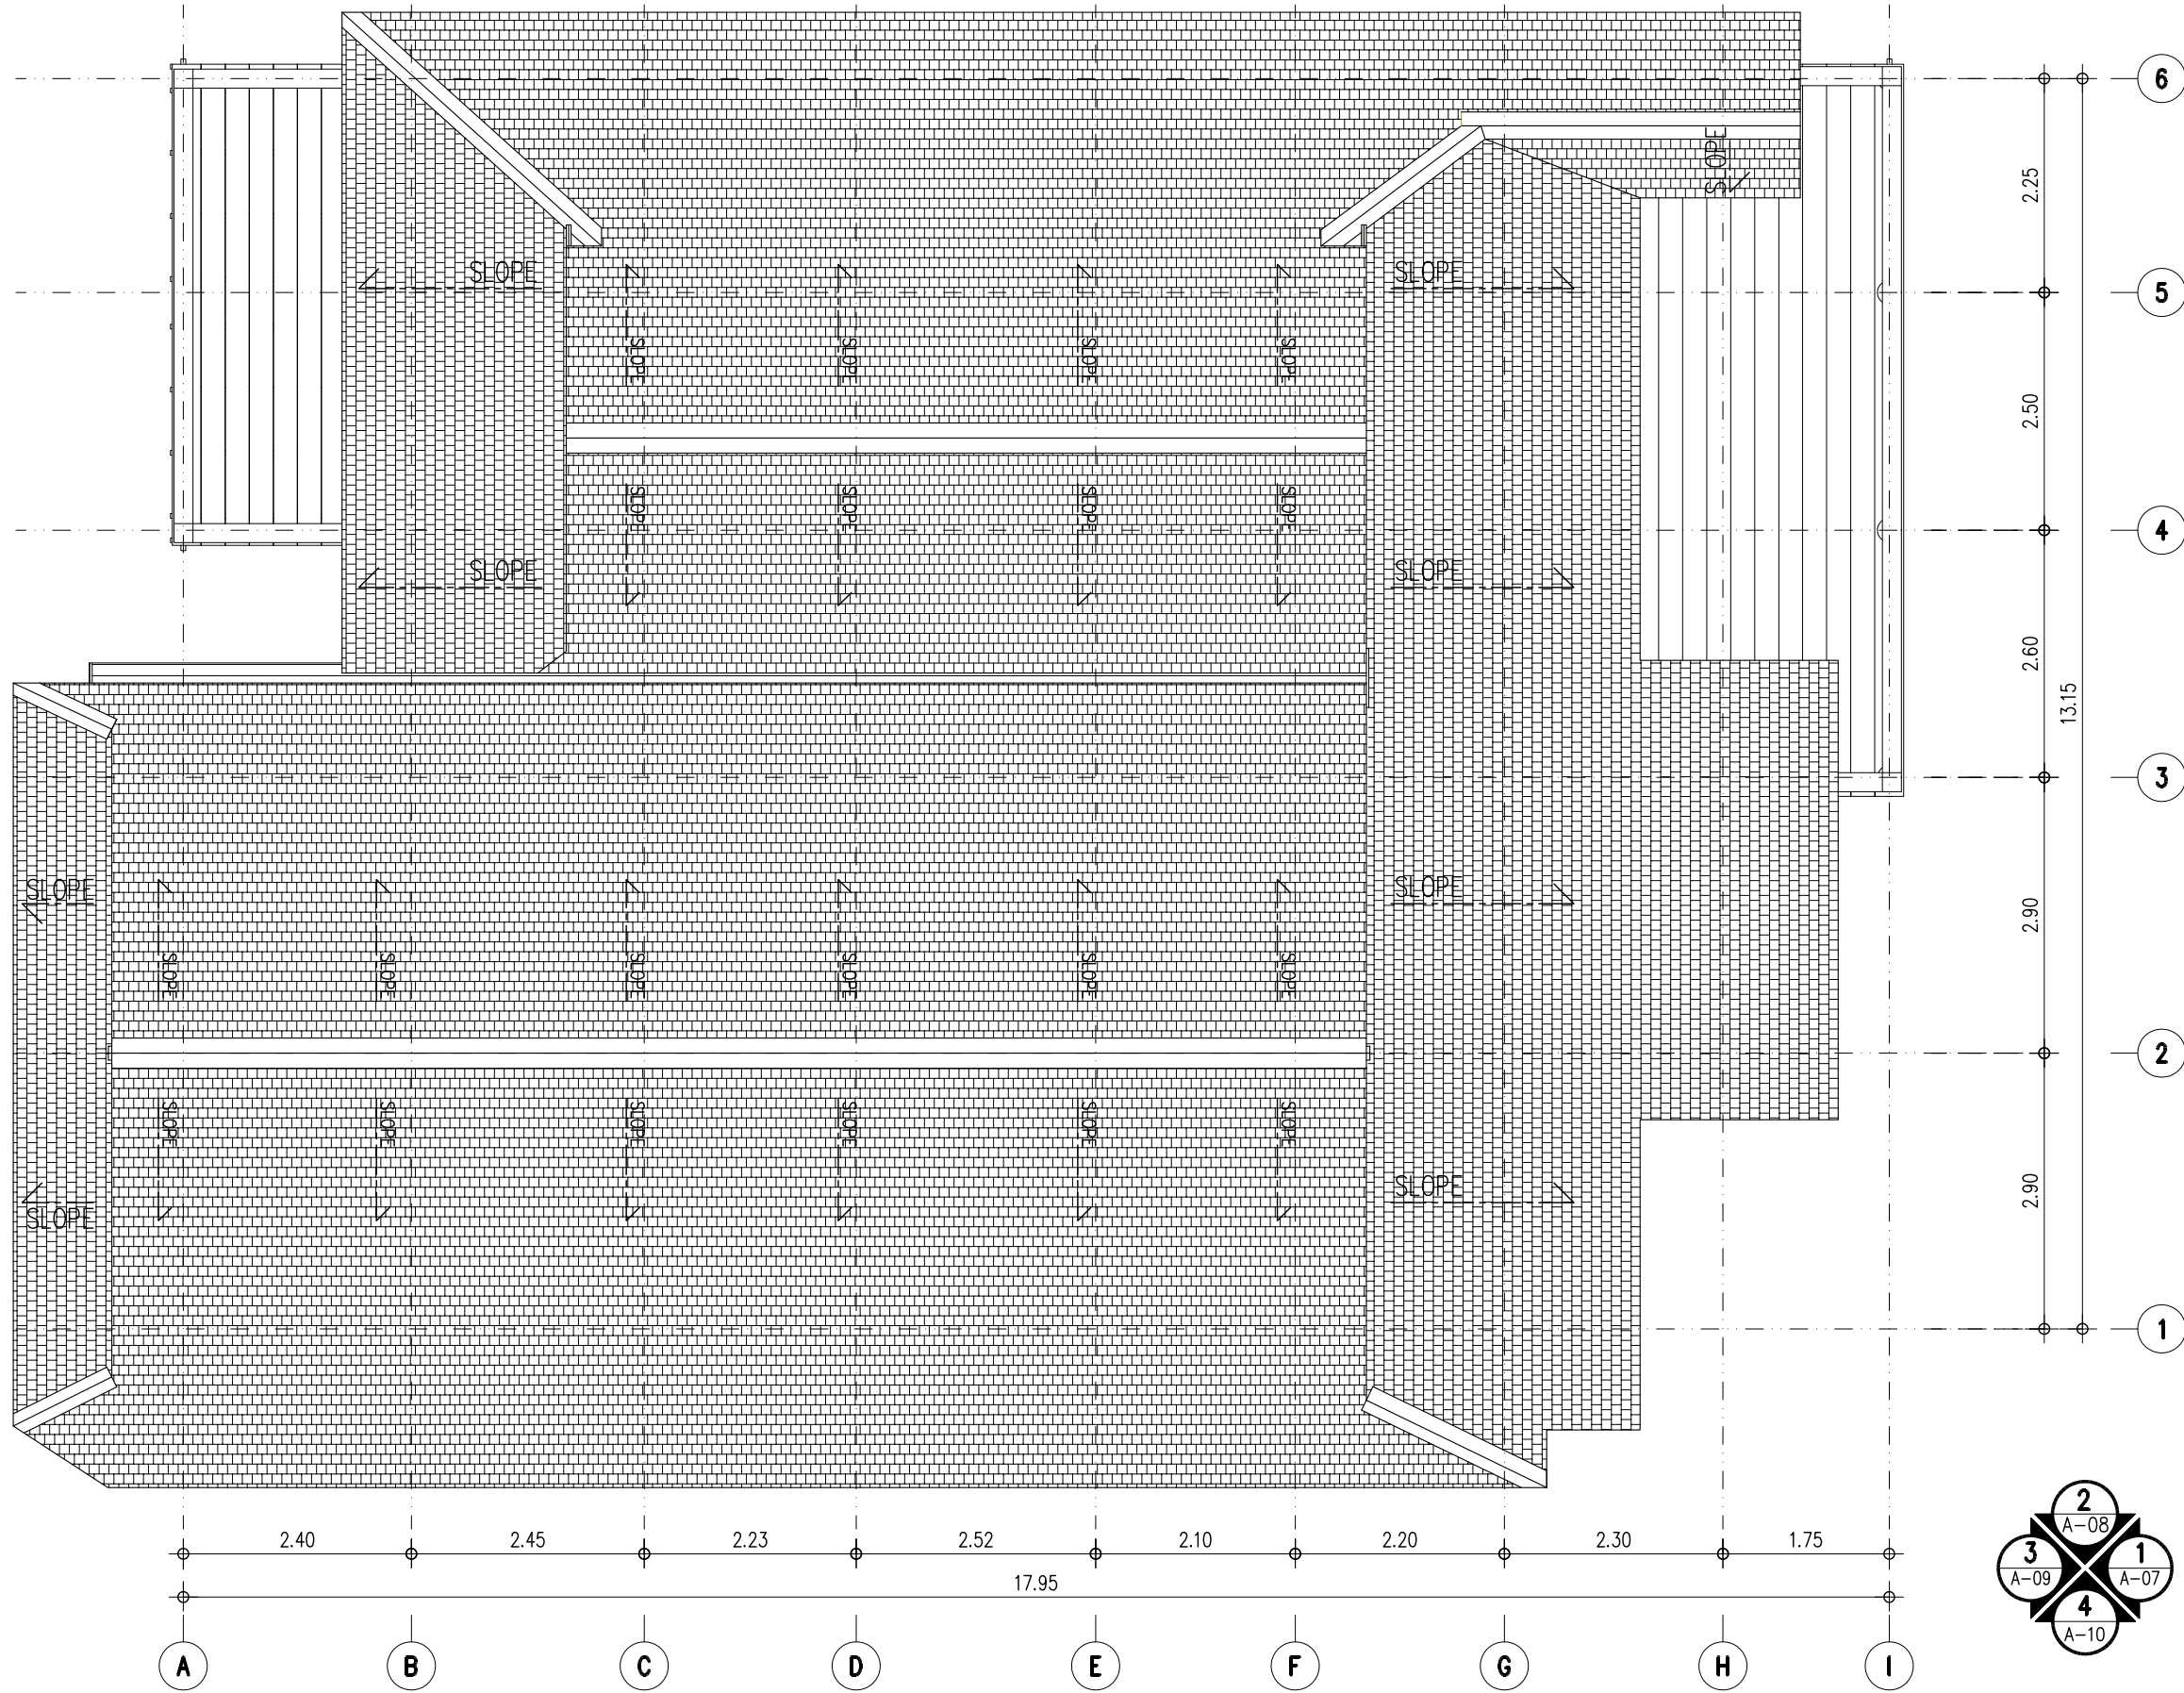


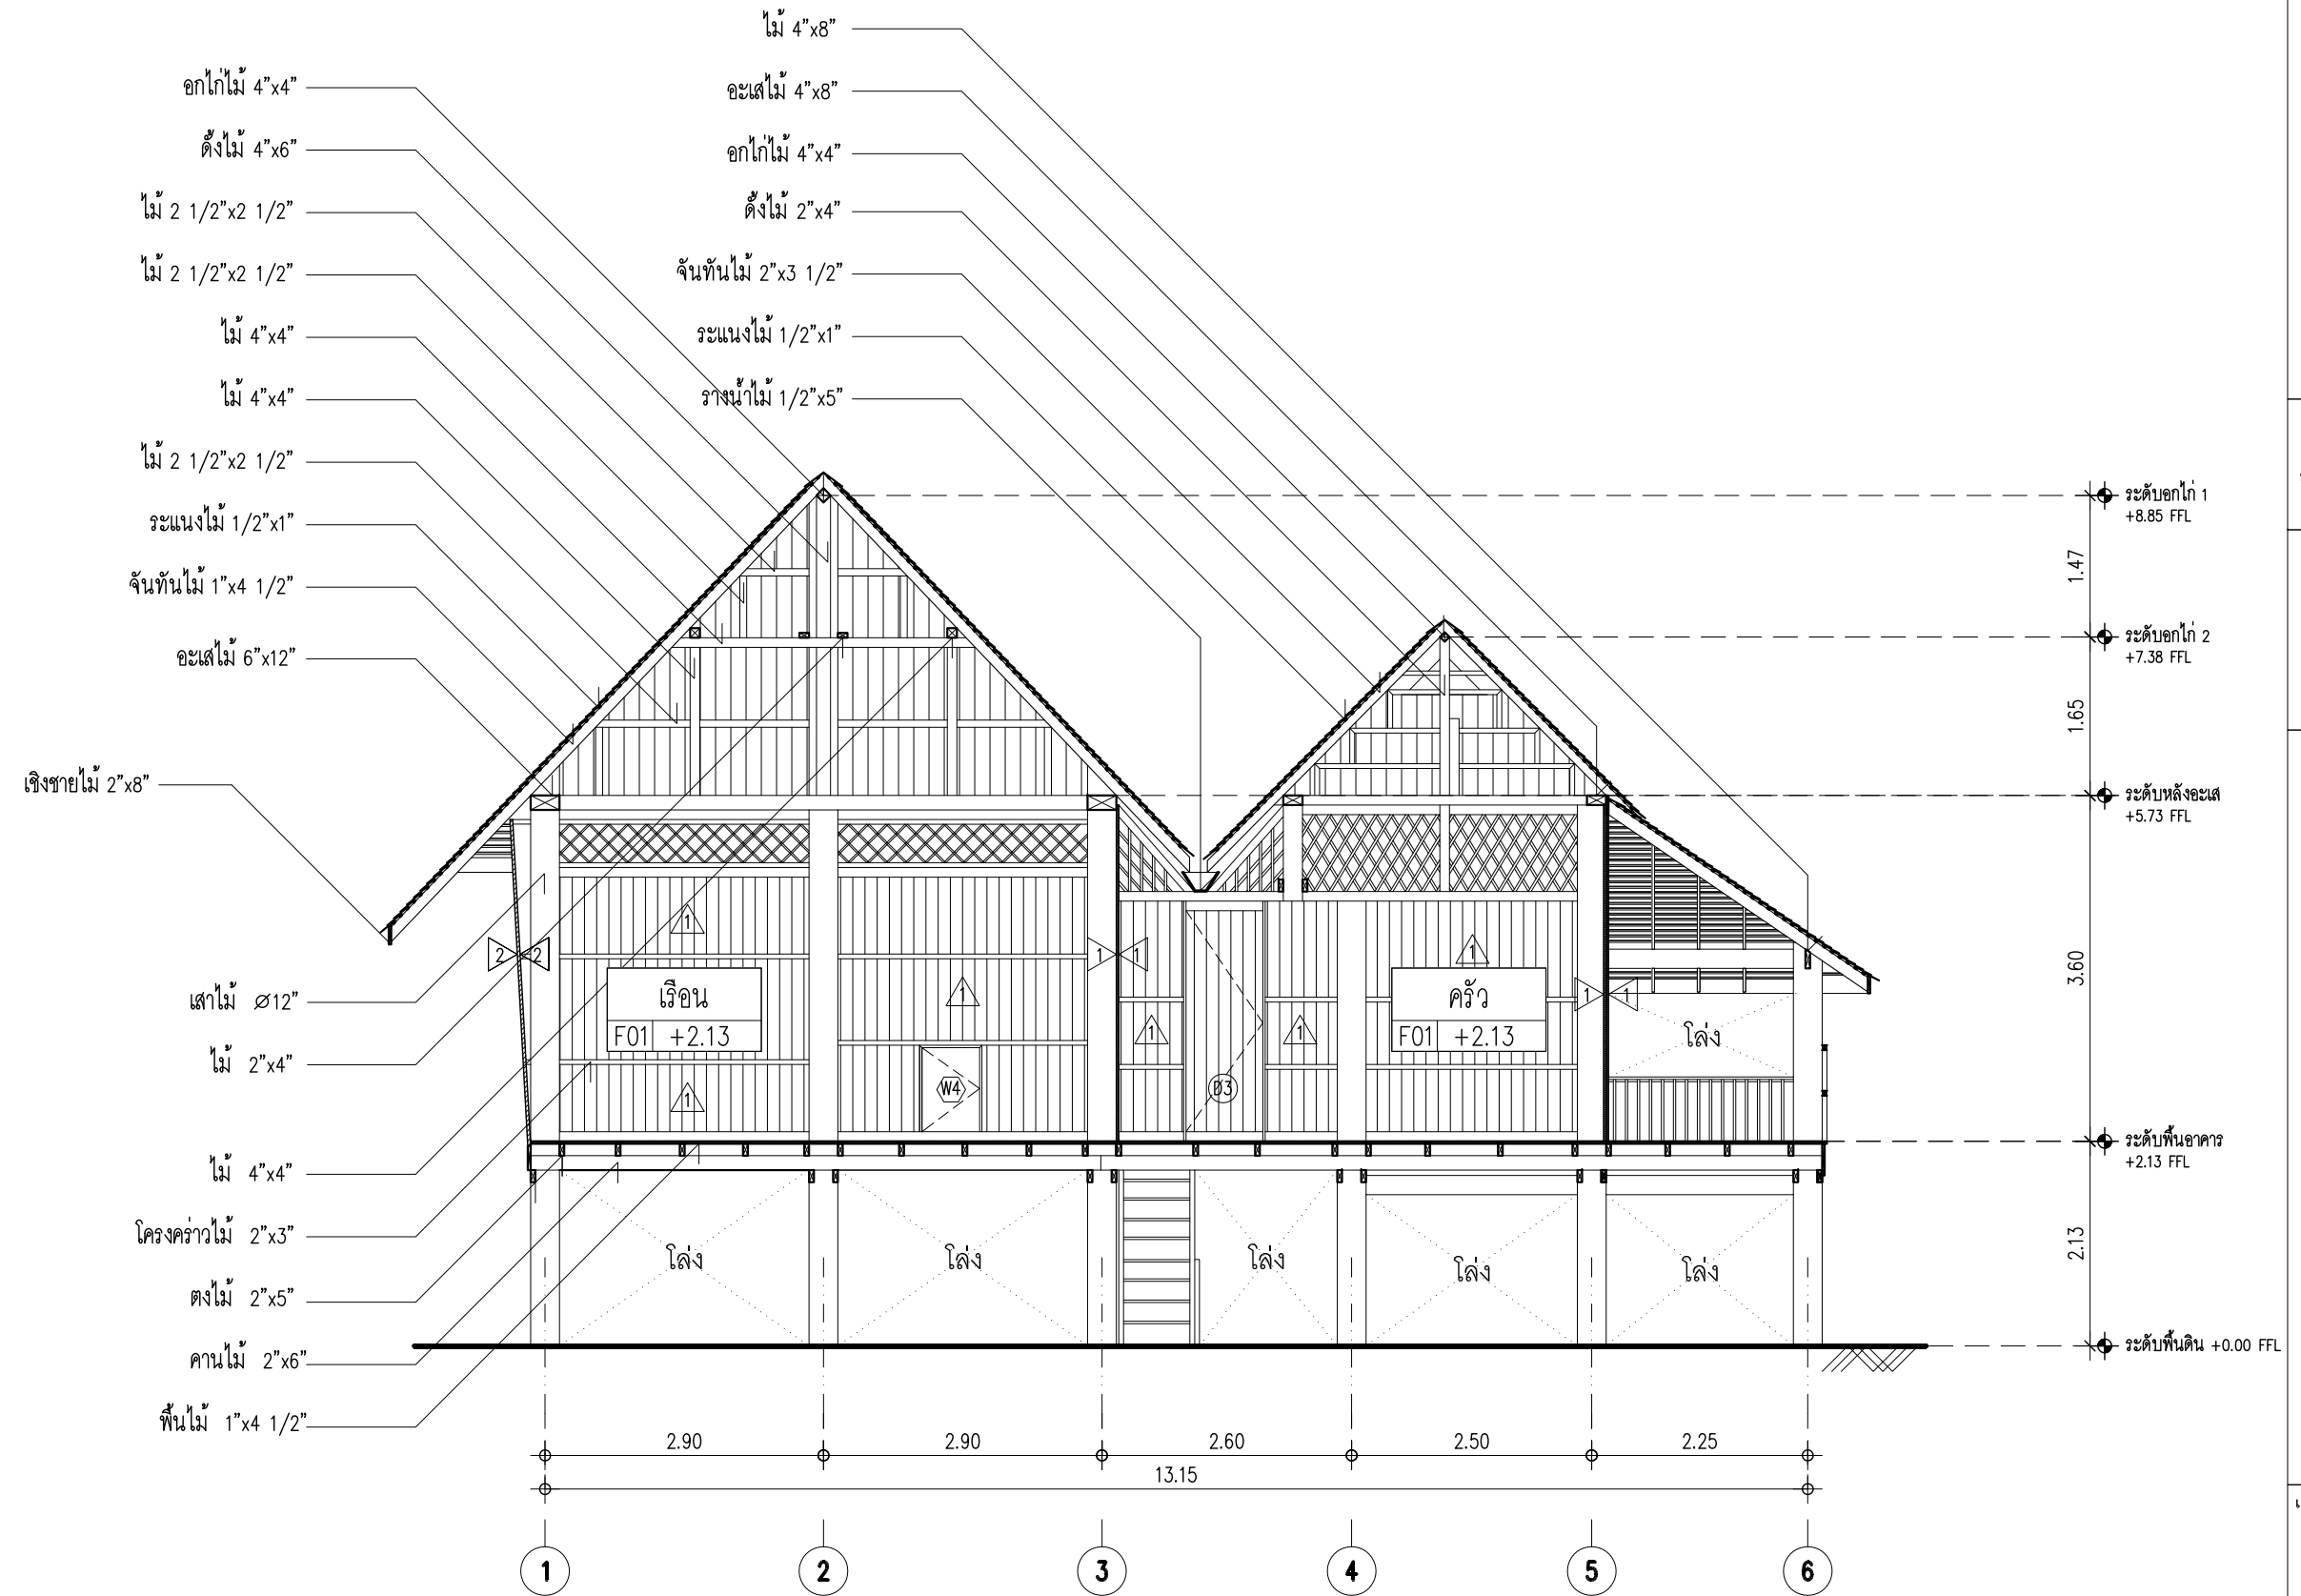
ผังหลังคา

มาตราส่วน


1:75

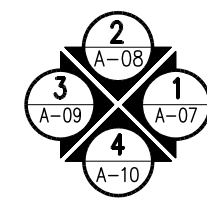


<p>เจ้าของโครงการ (OWNER)</p>  <p>สำนักส่งเสริมศิลปวัฒนธรรม มหาวิทยาลัยเชียงใหม่ เลขที่ 239 ถ.ห้วยแก้ว ต.สุเทพ อ.เมือง จ.เชียงใหม่ 50200</p>	
<p>ที่ตั้งโครงการ (LOCATION)</p> <p>สำนักส่งเสริมศิลปวัฒนธรรม มหาวิทยาลัยเชียงใหม่</p>	
<p>ชื่ออาคาร (BUILDING NAME)</p> <p>เรือนไทยสี่</p>	
<p>ที่ปรึกษาโครงการ (PROJECT ADVISOR)</p> <p>อาจารย์ ดร. เจริญไกร นิตศิริ</p>	
<p>สถาปนิก (ARCHITECT)</p> <p>อิสระชัย บุณณะธรรมณ์ ภู.สถ. 12342</p>	
<p>วิศวกรโครงสร้าง (STRUCTURAL ENGINEER)</p>	
<p>เขียนแบบ (DRAWING BY)</p> <p>สมชาย เชื้อช่วยชู จันทิ่ง ตอ ศิริรัตน์ เพชรรัตน์ ธนภศ ธีบุญภากรณ์</p>	
<p>สำรวจโดย (SURVEY BY)</p> <p>บัทม์ วงศ์ประดิษฐ์ สมชาย เชื้อช่วยชู วิสา แสงธีระ ศิริรัตน์ เพชรรัตน์ ภิกวิ วงศ์สุวรรณ บังจวงช บูณรอด ยศพร ปุณวัฒนา วิศิษฐ์ ศรีพรม กัท้อง เสือดี สุรเชษฐ์ แก้วสกุล ณัฐชา สกุดงาม ณัฐพล แฉวง ธนพร วัฒนสุข สิทธิชัย ศิริพงษ์กุล</p>	
<p>เนื้อหาแบบ (Sheet Contents)</p> <p>ผังหลังคา</p>	
<p>มาตราส่วน (Scale)</p> <p>1:75</p>	
<p>วันที่ (DATE)</p> <p>25 กันยายน 2556</p>	
<p>Drawing No.</p> <p>A-03</p>	<p>Total No.</p> <p>A-10</p>




**รูปตัด A**  
 มาตรฐาน 1:75

<b>เจ้าของโครงการ (OWNER)</b>  สำนักส่งเสริมศิลปวัฒนธรรม มหาวิทยาลัยเชียงใหม่ เลขที่ 239 ถ.พหลโยธิน ต.สุเทพ อ.เมือง จ.เชียงใหม่ 50200	
<b>ที่ตั้งโครงการ (LOCATION)</b> สำนักส่งเสริมศิลปวัฒนธรรม มหาวิทยาลัยเชียงใหม่	
<b>ชื่ออาคาร (BUILDING NAME)</b> เรือนไทลื้อ	
<b>ที่ปรึกษาโครงการ (PROJECT ADVISOR)</b> อาจารย์ ดร. เจริญ โภท ชาติศิริ	
<b>สถาปนิก (ARCHITECT)</b> อิศริชัย บุณณะธรรมณ์ ภ.สถ. 12342	
<b>วิศวกรโครงสร้าง (STRUCTURAL ENGINEER)</b>	
<b>เขียนแบบ (DRAWING BY)</b> สมชาย เชื้อช่วยชู จันทิพงษ์ ต่อ ศิริรัตน์ เพชรรัตน์ ธนภาค ธีรบุญการณณ์	
<b>สำรวจโดย (SURVEY BY)</b> บัณฑิต วงศ์ประดิษฐ์ สมชาย เชื้อช่วยชู วิสา เสกธีระ ศิริรัตน์ เพชรรัตน์ ภิกขุ วงศ์สุวรรณ บังจวบ บุณรอด ยศพร บุญวัฒนา วิศิษฐ์ ศรีพรม กิติทอง เสือดี สุระชัย ก้าวสกุล ณัฐชา สกลงาม ณัฐพล แสงวง ธนพร วัฒนสุข สิทธิชัย ศิริมงคล	
<b>เนื้อหาแบบ (Sheet Contents)</b> รูปตัด A	
<b>มาตราส่วน (Scale)</b> 1:75	
<b>วันที่ (DATE)</b> 25 กันยายน 2556	
<b>Drawing No.</b> A-04	<b>Total No.</b> A-10

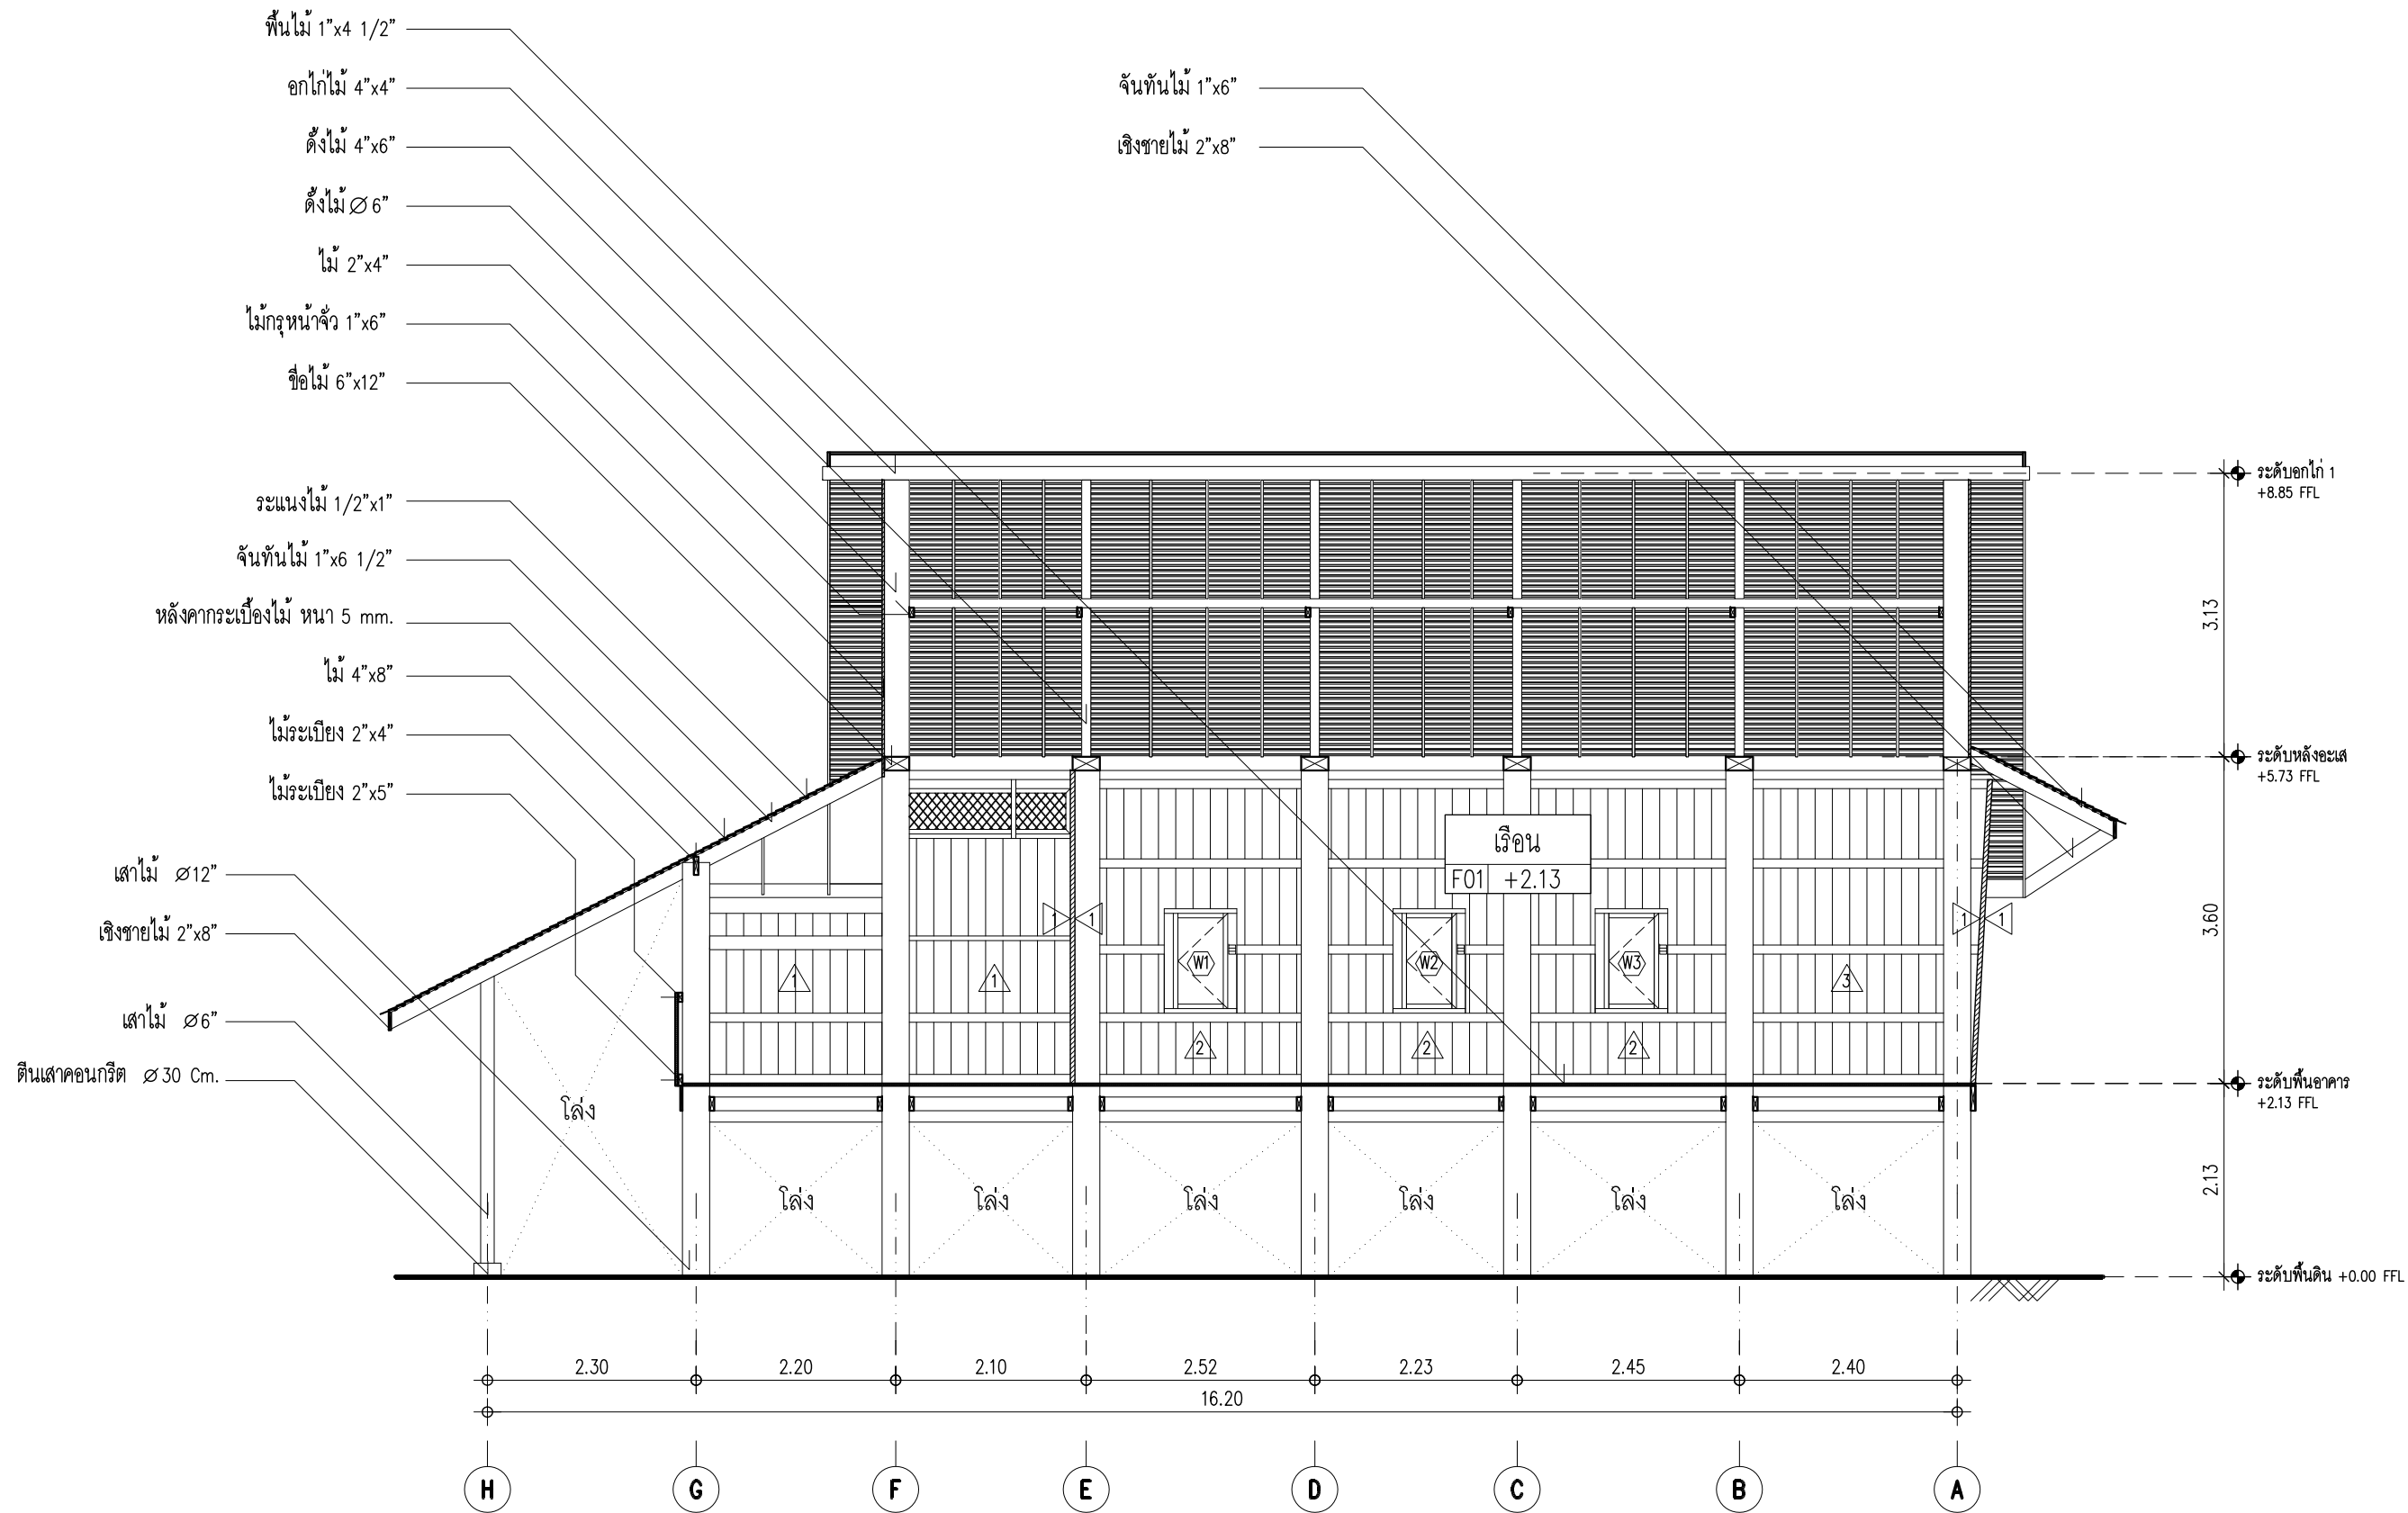

<b>เจ้าของโครงการ (OWNER)</b>  สำนักส่งเสริมศิลปวัฒนธรรม มหาวิทยาลัยเชียงใหม่ เลขที่ 239 ถ.พหลโยธิน ต.สุเทพ อ.เมือง จ.เชียงใหม่ 50200	
<b>ที่ตั้งโครงการ (LOCATION)</b> สำนักส่งเสริมศิลปวัฒนธรรม มหาวิทยาลัยเชียงใหม่	
<b>ชื่ออาคาร (BUILDING NAME)</b> <h2 style="text-align: center;">เรือนไทยลื้อ</h2>	
<b>ที่ปรึกษาโครงการ (PROJECT ADVISOR)</b> อาจารย์ ดร. ประโยชน์ เกิดศิริ	
<b>สถาปนิก (ARCHITECT)</b> อิศริชัย บุณณะธรรมณ์ ภ.สถ. 12342	
<b>วิศวกรโครงสร้าง (STRUCTURAL ENGINEER)</b>	
<b>เขียนแบบ (DRAWING BY)</b> สมชาย เชื้อช่วยชู จันทิงค์ ต่อ ศิริรัตน์ เพชรรัตน์ ธนกฤต ธัญญาภรณ์	
<b>สำรวจโดย (SURVEY BY)</b> บัณฑิต วงศ์ประดิษฐ์ สมชาย เชื้อช่วยชู วิสา เสกธีระ ศิริรัตน์ เพชรรัตน์ ภิกขิ วงศ์สุวรรณ บังจวงษ์ บุณรอด ยศพร บุญวัฒนา วิศิษฐ์ ศรีพรหม กิติทอง เสือดี สุรเชษฐ์ แก้วสกุล ณัฏฐา สกุลงาม ณัฐพล แสงวง ธนพร วัฒนสุข สิทธิชัย ศิริพงษ์กุล	
<b>เนื้อหาแบบ (Sheet Contents)</b> <h3 style="text-align: center;">รูปตัด B</h3>	
<b>มาตราส่วน (Scale)</b> 1:75	
<b>วันที่ (DATE)</b> 25 กันยายน 2556	
<b>Drawing No.</b> A-05	<b>Total No.</b> A-10

**รูปตัด B**  
 มาตรฐาน 1:75

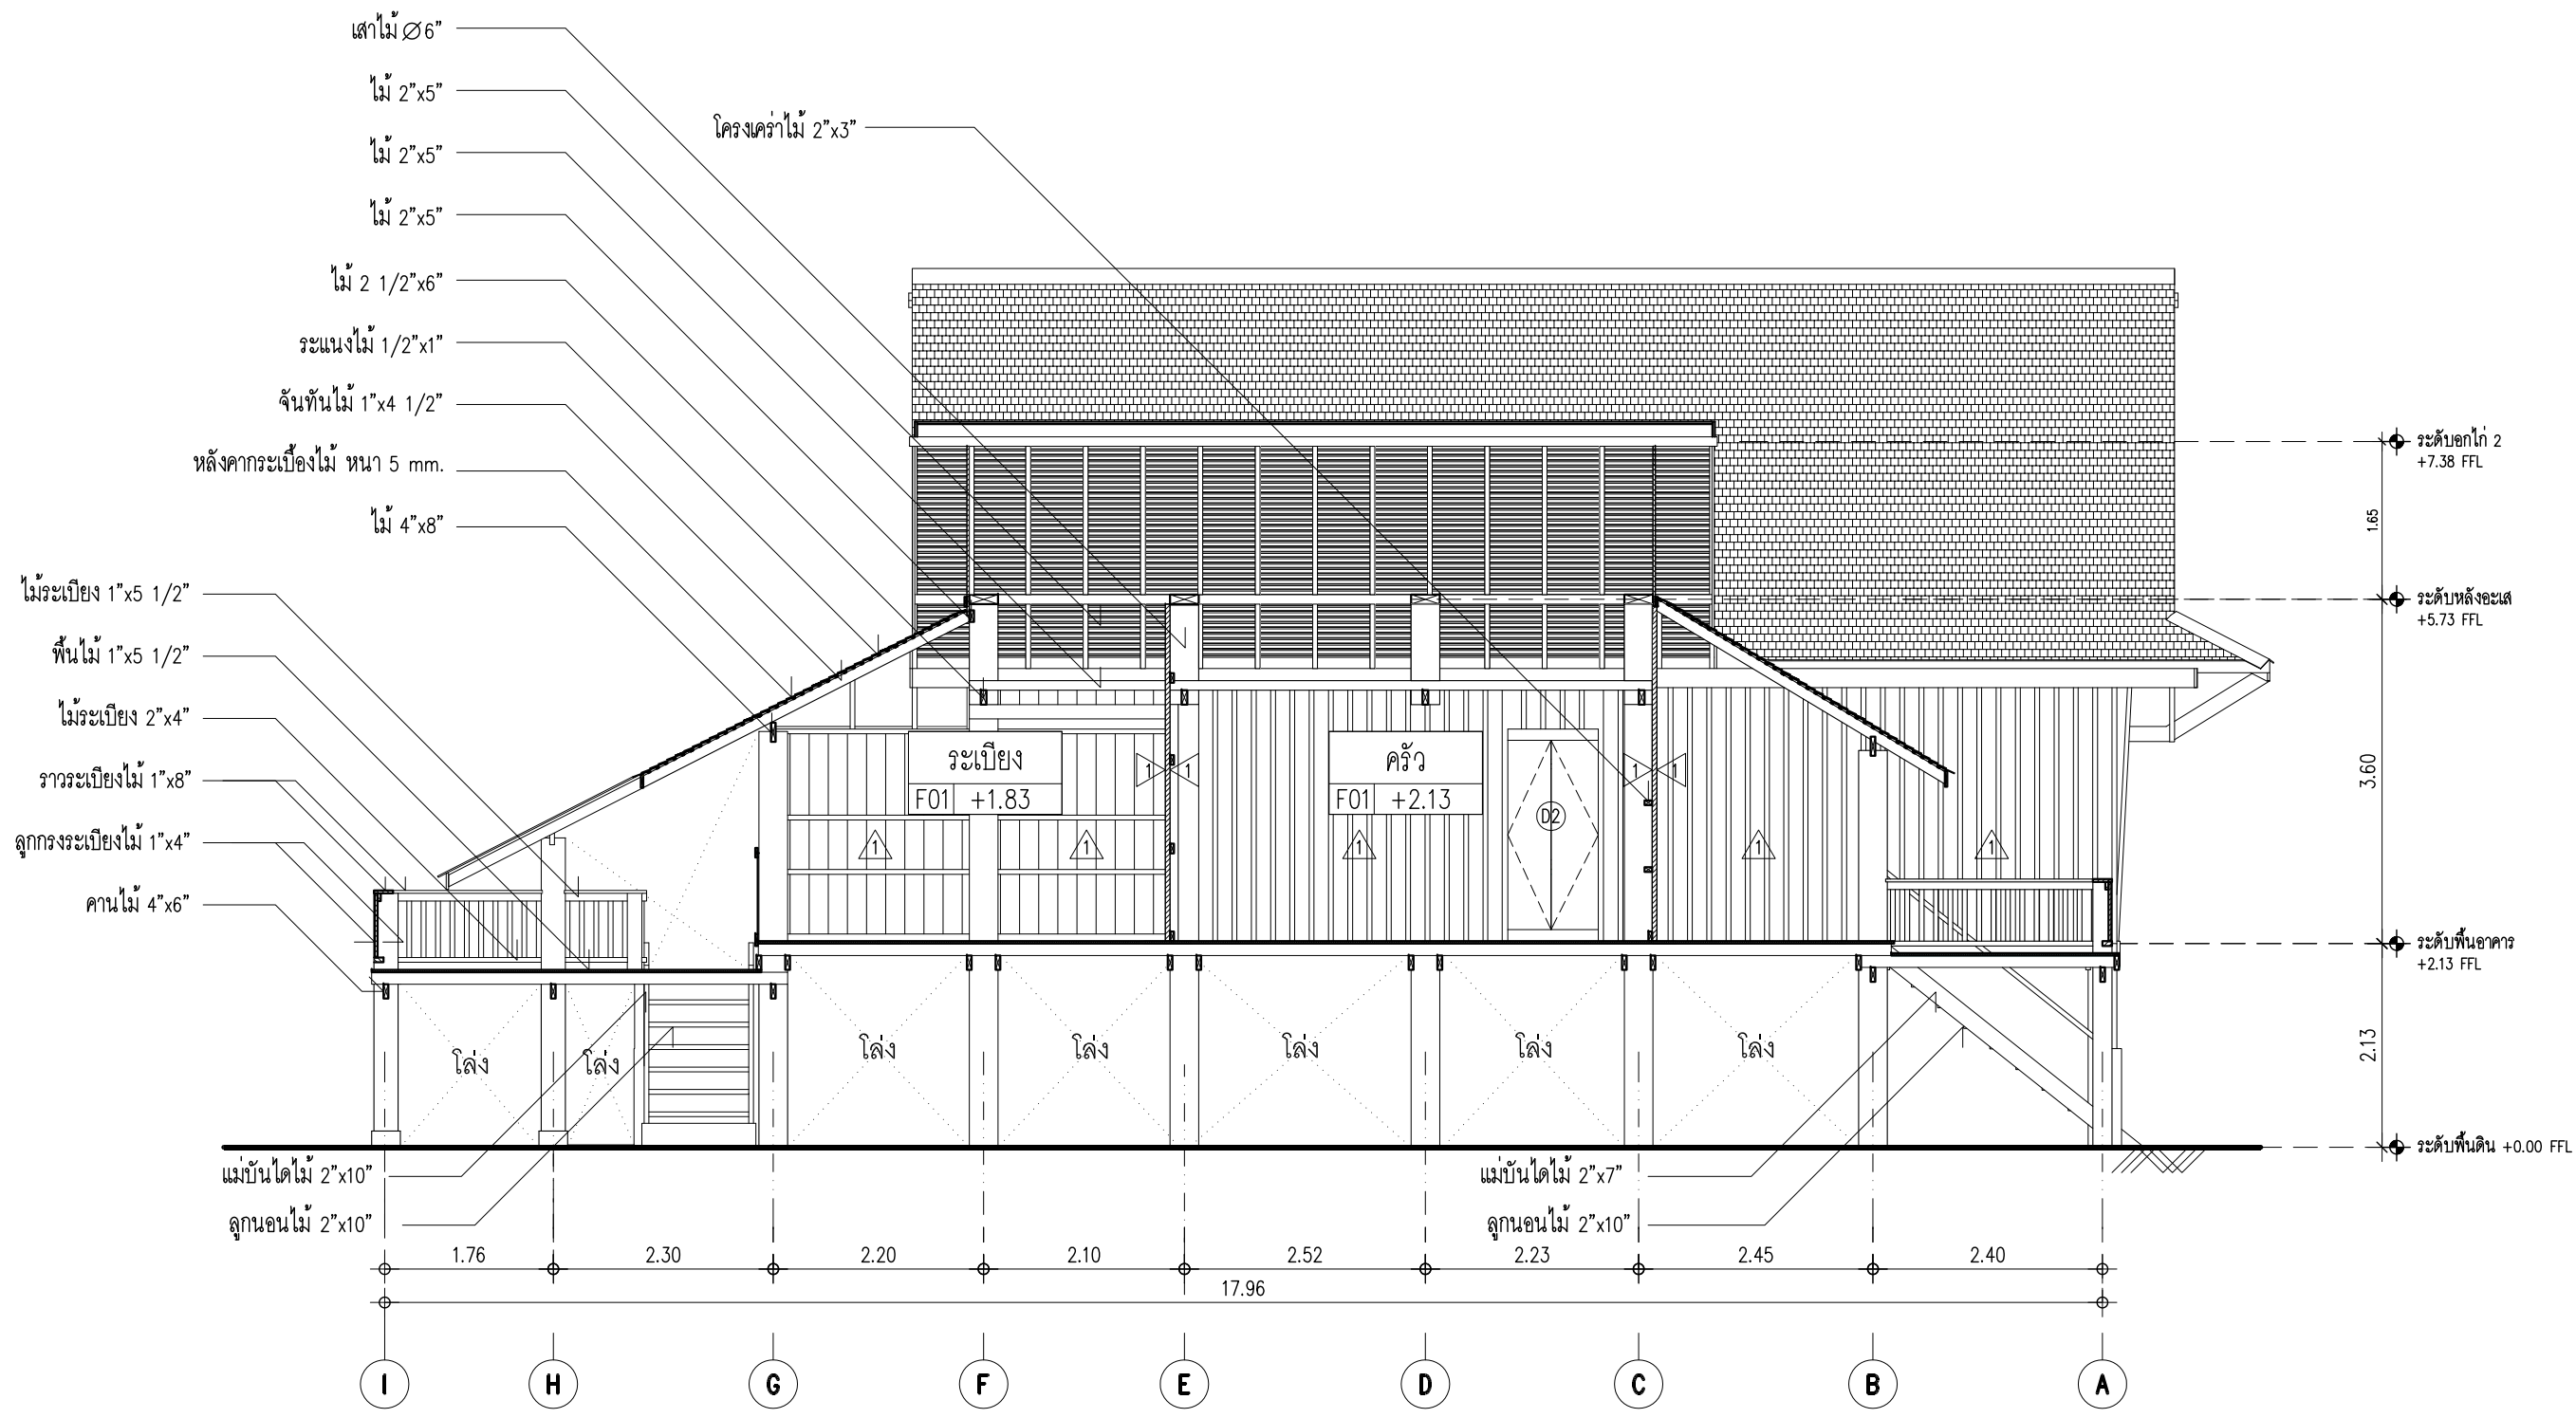


<b>เจ้าของโครงการ (OWNER)</b>  สำนักส่งเสริมศิลปวัฒนธรรม มหาวิทยาลัยเชียงใหม่ เลขที่ 239 ถ.พหลโยธิน ต.สุเทพ อ.เมือง จ.เชียงใหม่ 50200	
<b>ที่ตั้งโครงการ (LOCATION)</b> สำนักส่งเสริมศิลปวัฒนธรรม มหาวิทยาลัยเชียงใหม่	
<b>ชื่ออาคาร (BUILDING NAME)</b> <p style="text-align: center; font-size: 1.2em;">เรือนไทยสี่</p>	
<b>ที่ปรึกษาโครงการ (PROJECT ADVISOR)</b> อาจารย์ ดร. ภริยา โภคะ เกตุศิริ	
<b>สถาปนิก (ARCHITECT)</b> สิริชัย บุณณะธรรมณ์ ภ.สถ. 12342	
<b>วิศวกรโครงสร้าง (STRUCTURAL ENGINEER)</b>	
<b>เขียนแบบ (DRAWING BY)</b> สมชาย เชื้อช้อย จันทิพย์ ต่อ ศิริรัตน์ เพชรรัตน์ ธนกฤต ธีบุญภรณ์	
<b>สำรวจโดย (SURVEY BY)</b> บัณฑิต วงศ์ประดิษฐ์ สมชาย เชื้อช้อย วิสา เสกธีระ ศิริรัตน์ เพชรรัตน์ ภิกขิ วงศ์สุวรรณ บัณฑิต วงศ์ประดิษฐ์ ยศพร ปุณณวัฒนา วิศิษฐ์ ศรีพรม กิติทอง เสือดี สุรเชษฐ์ แก้วสกุล ณัฐชา สกุลงาม ณัฐพล แสงวง ธนพร วัฒนสุข สิทธิชัย ศิริพงษ์กุล	
<b>เนื้อหาแบบ (Sheet Contents)</b> <p style="text-align: center; font-size: 1.5em;">รูปตัด C</p>	
<b>มาตราส่วน (Scale)</b> 1:75	
<b>วันที่ (DATE)</b> 25 กันยายน 2556	
<b>Drawing No.</b> A-06	<b>Total No.</b> A-10

รูปตัด C


มาตราส่วน


1:75



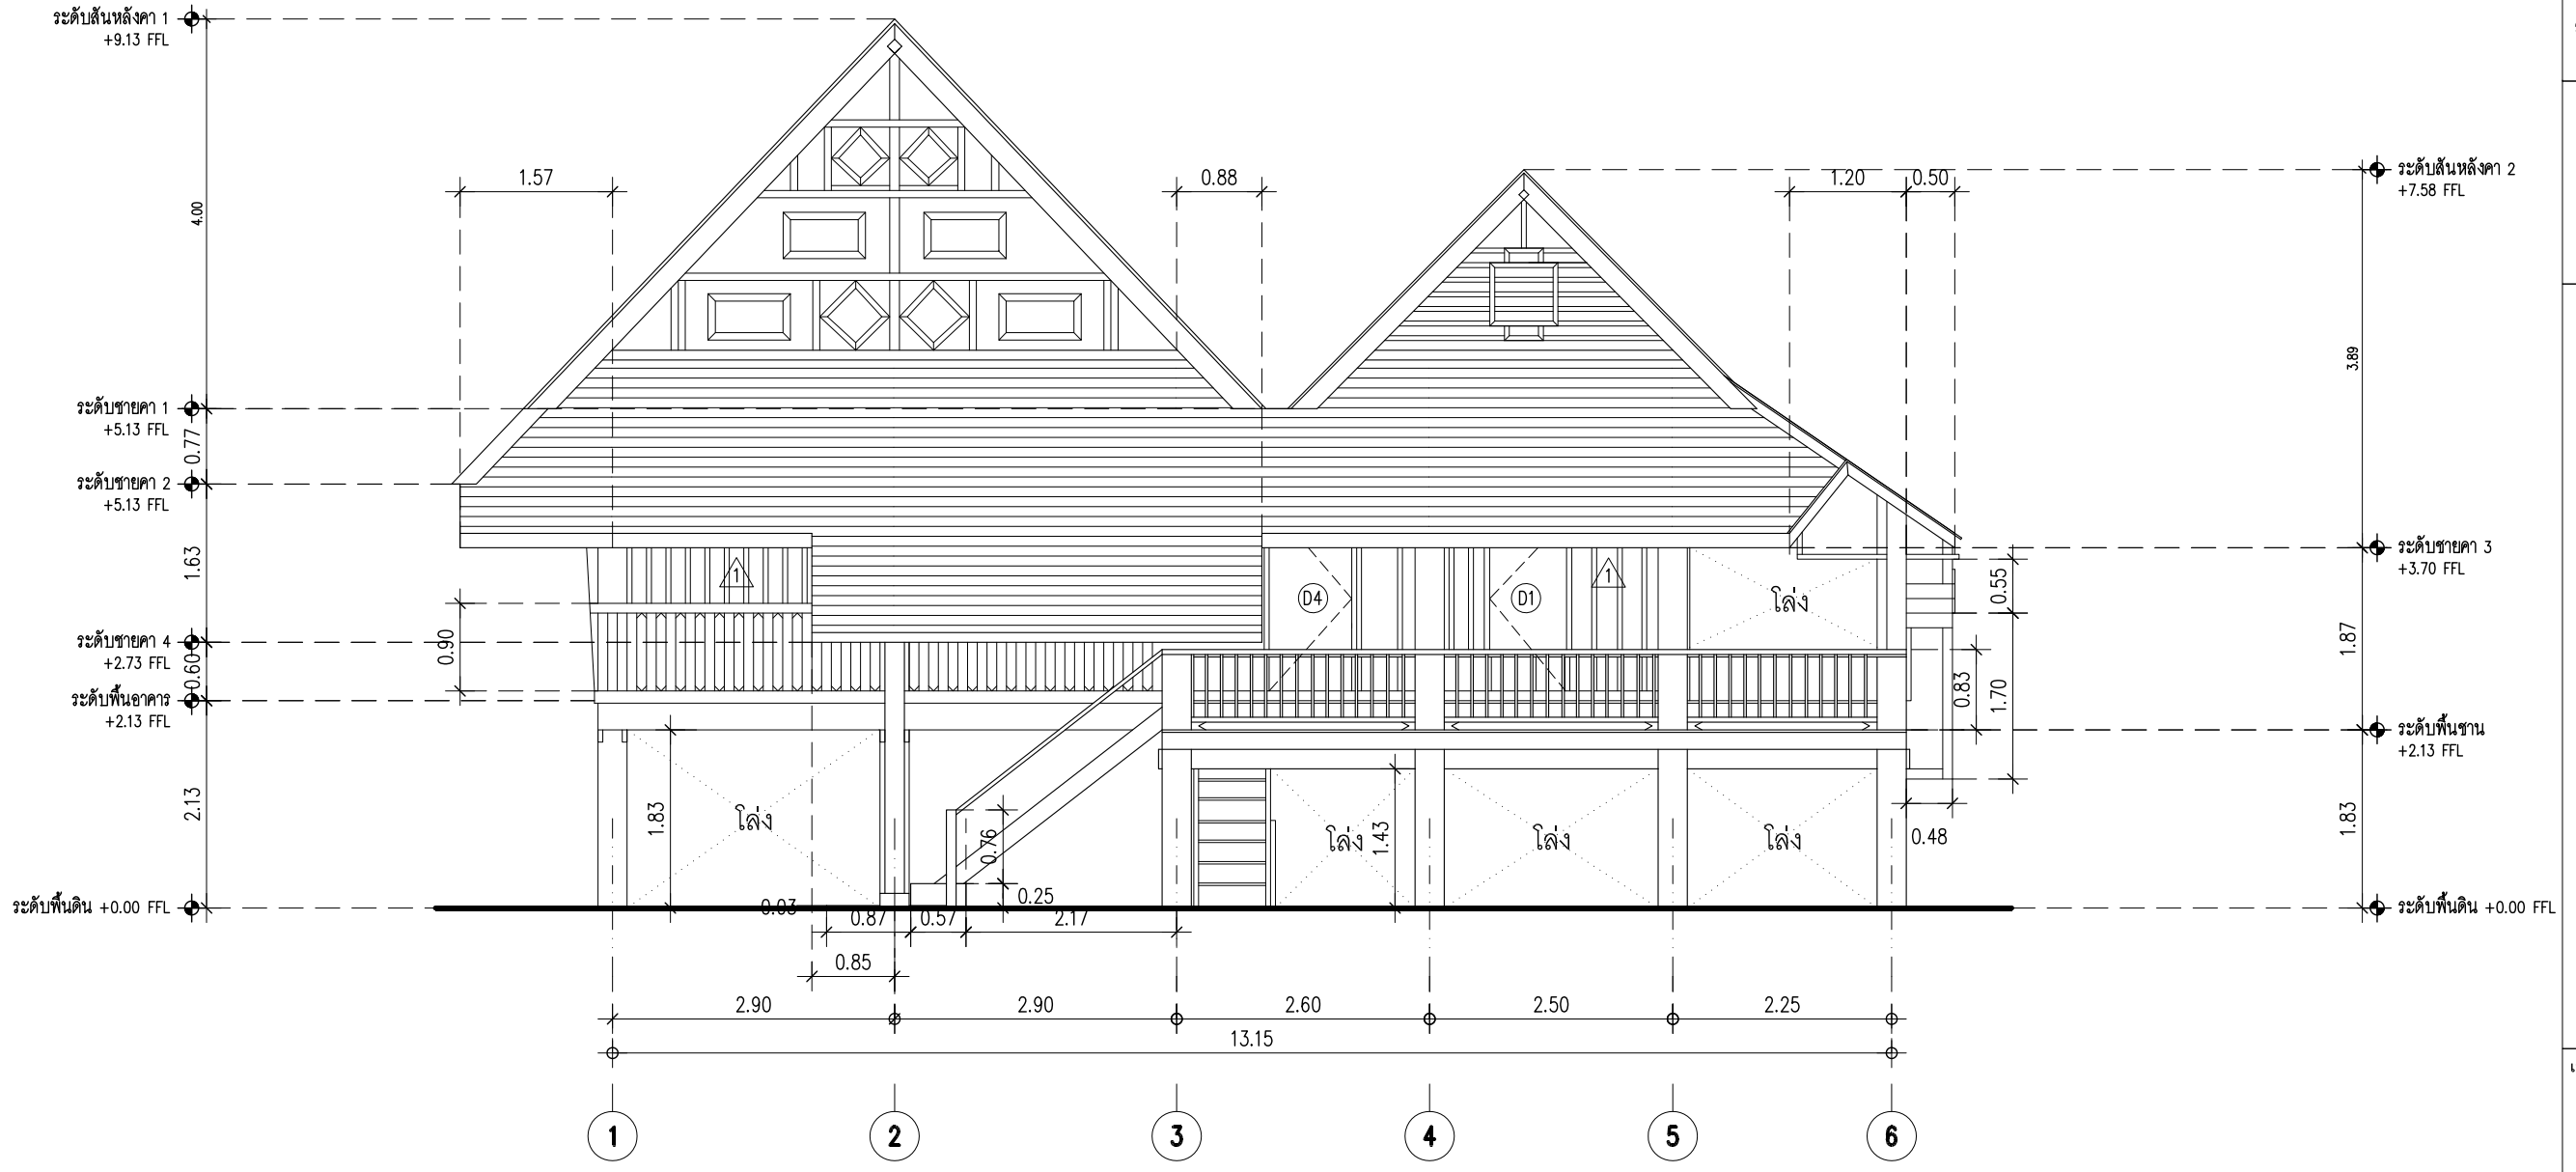


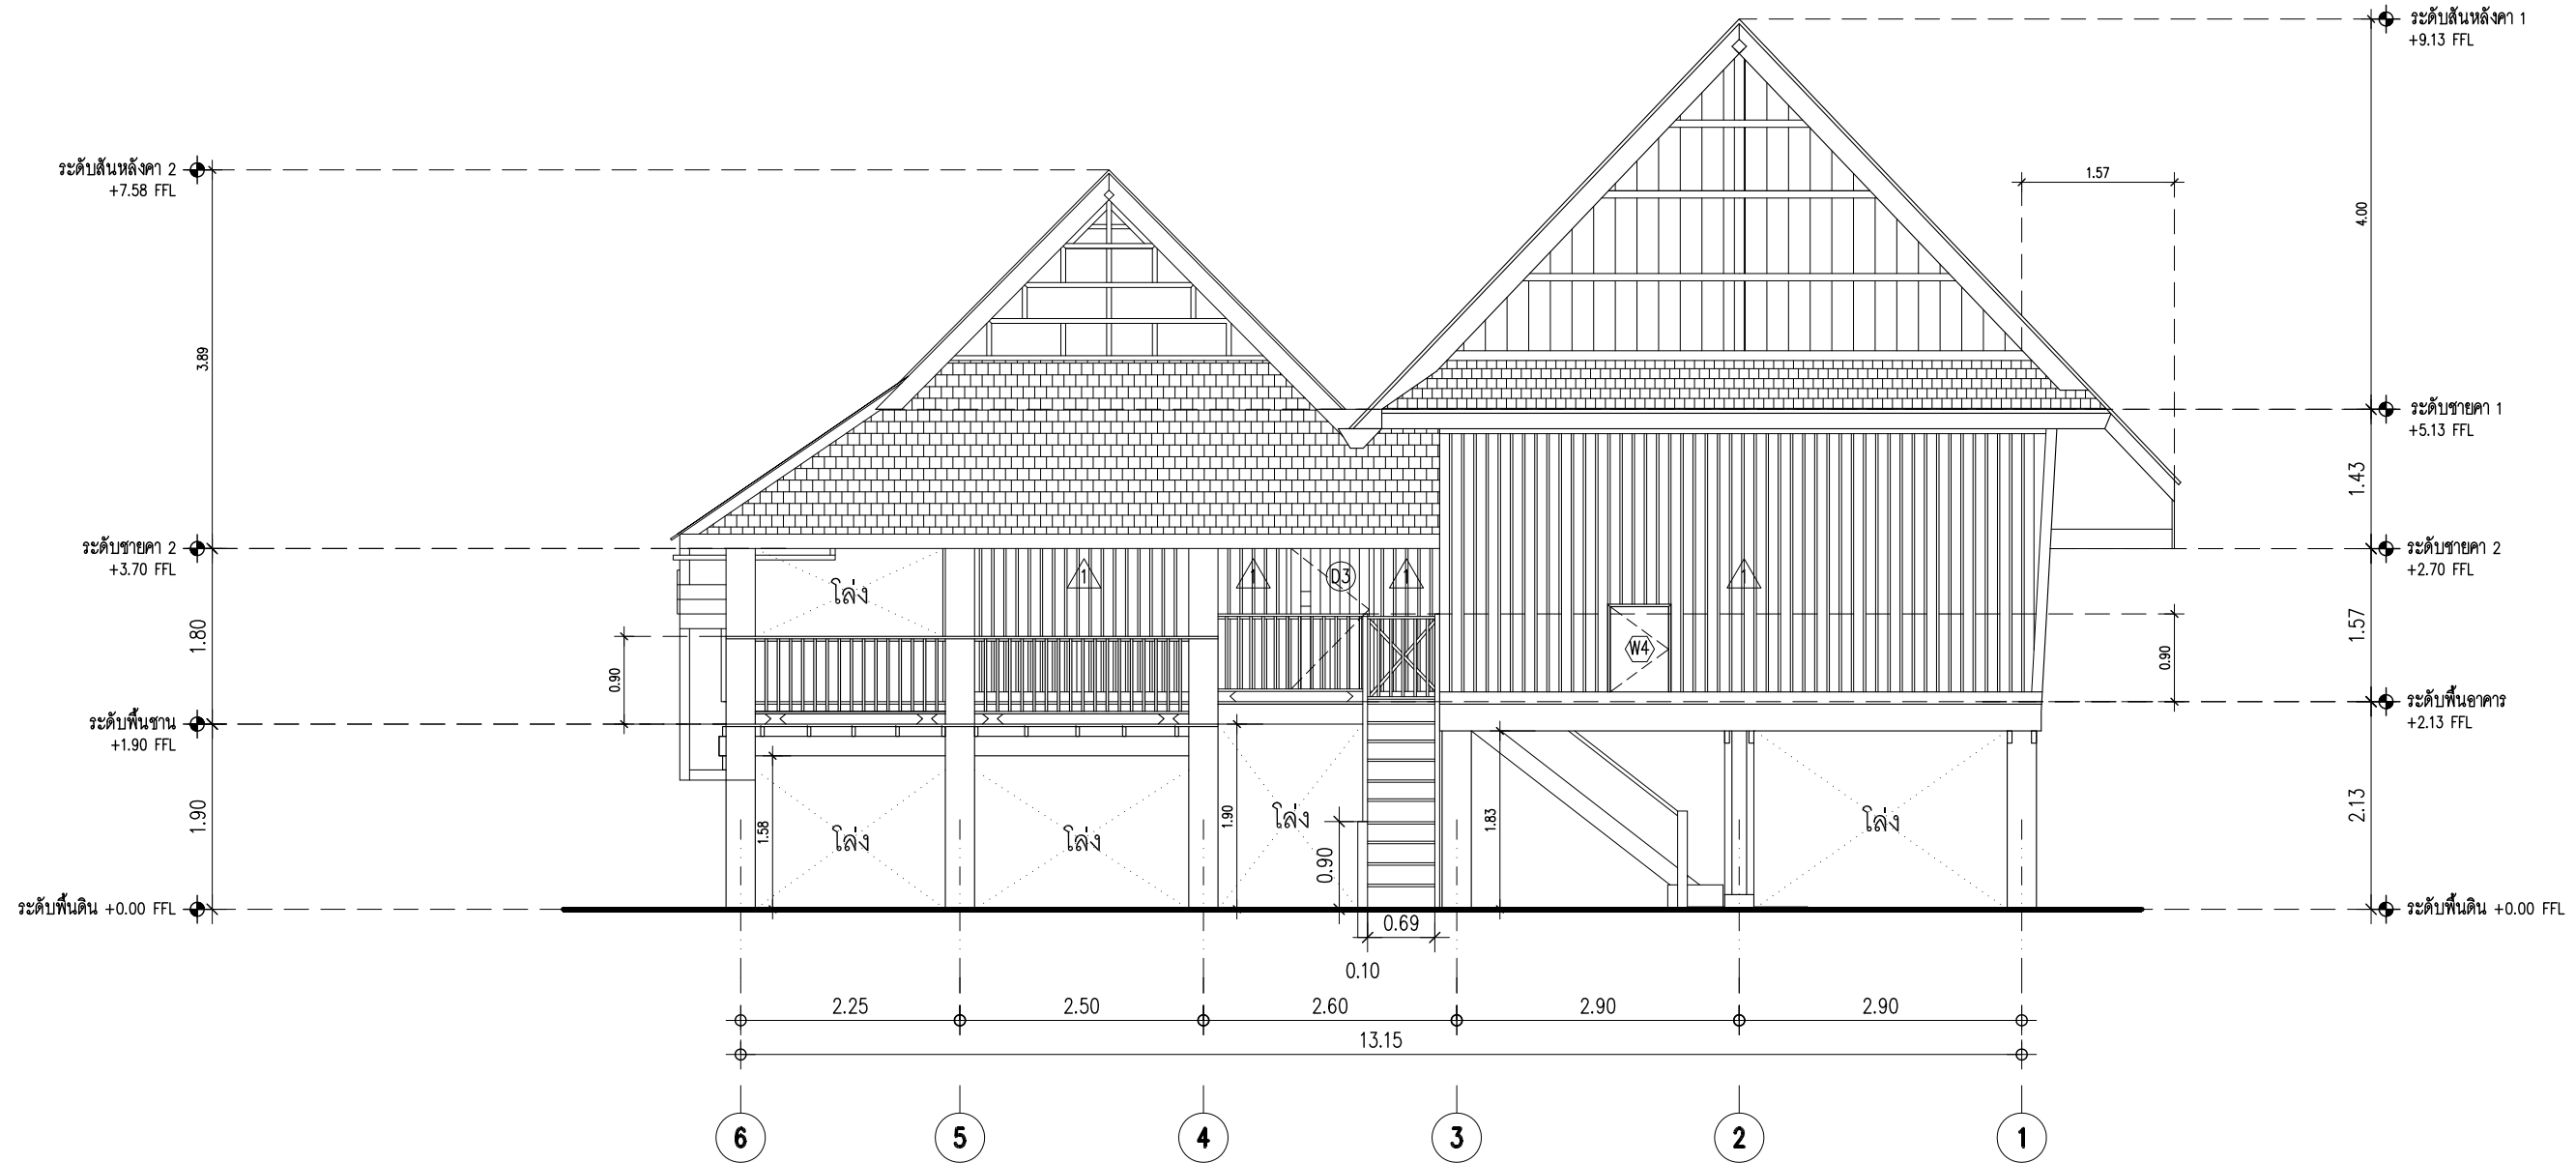
รูปด้าน 1  
มาตราส่วน 1:75

<b>เจ้าของโครงการ (OWNER)</b>  สำนักส่งเสริมศิลปวัฒนธรรม มหาวิทยาลัยเชียงใหม่ เลขที่ 239 ถ.ห้วยแก้ว ต.สุเทพ อ.เมือง จ.เชียงใหม่ 50200	
<b>ที่ตั้งโครงการ (LOCATION)</b> สำนักส่งเสริมศิลปวัฒนธรรม มหาวิทยาลัยเชียงใหม่	
<b>ชื่ออาคาร (BUILDING NAME)</b> เรือนไทลื้อ	
<b>ที่ปรึกษาโครงการ (PROJECT ADVISOR)</b> อาจารย์ ดร. เจริญ ไชยศิริ	
<b>สถาปนิก (ARCHITECT)</b> ชिरชัย บุณยะอรุณ ภู.สถ. 12342	
<b>วิศวกรโครงสร้าง (STRUCTURAL ENGINEER)</b>	
<b>เขียนแบบ (DRAWING BY)</b> สมชาย เชื้อช่วยชู จันทิง ต่อ ศิริรัตน์ เพชรรัตน์ ธนกฤต ธีบุญภรณ์	
<b>สำรวจโดย (SURVEY BY)</b> บัณฑิต วงศ์ประดิษฐ์ สมชาย เชื้อช่วยชู วิสา เสกธีระ ศิริรัตน์ เพชรรัตน์ ภิกขิ วงศ์สุวรรณ บัจจวช บุณยรอด ยศพร ปุณวัฒนา วิศิษฐ์ ศรีพรหม กัทธอง เสือดี สุระชัย แก้วสกุล ณัฏชา สกุลงาม ณัฐพล แสงวง ธนพร วัฒนสุข สิทธิชัย ศิริพงษ์กุล	
<b>เนื้อหาแบบ (Sheet Contents)</b> รูปด้าน 1	
<b>มาตราส่วน (Scale)</b> 1:75	
<b>วันที่ (DATE)</b> 25 กันยายน 2556	
<b>Drawing No.</b> A-07	<b>Total No.</b> A-10

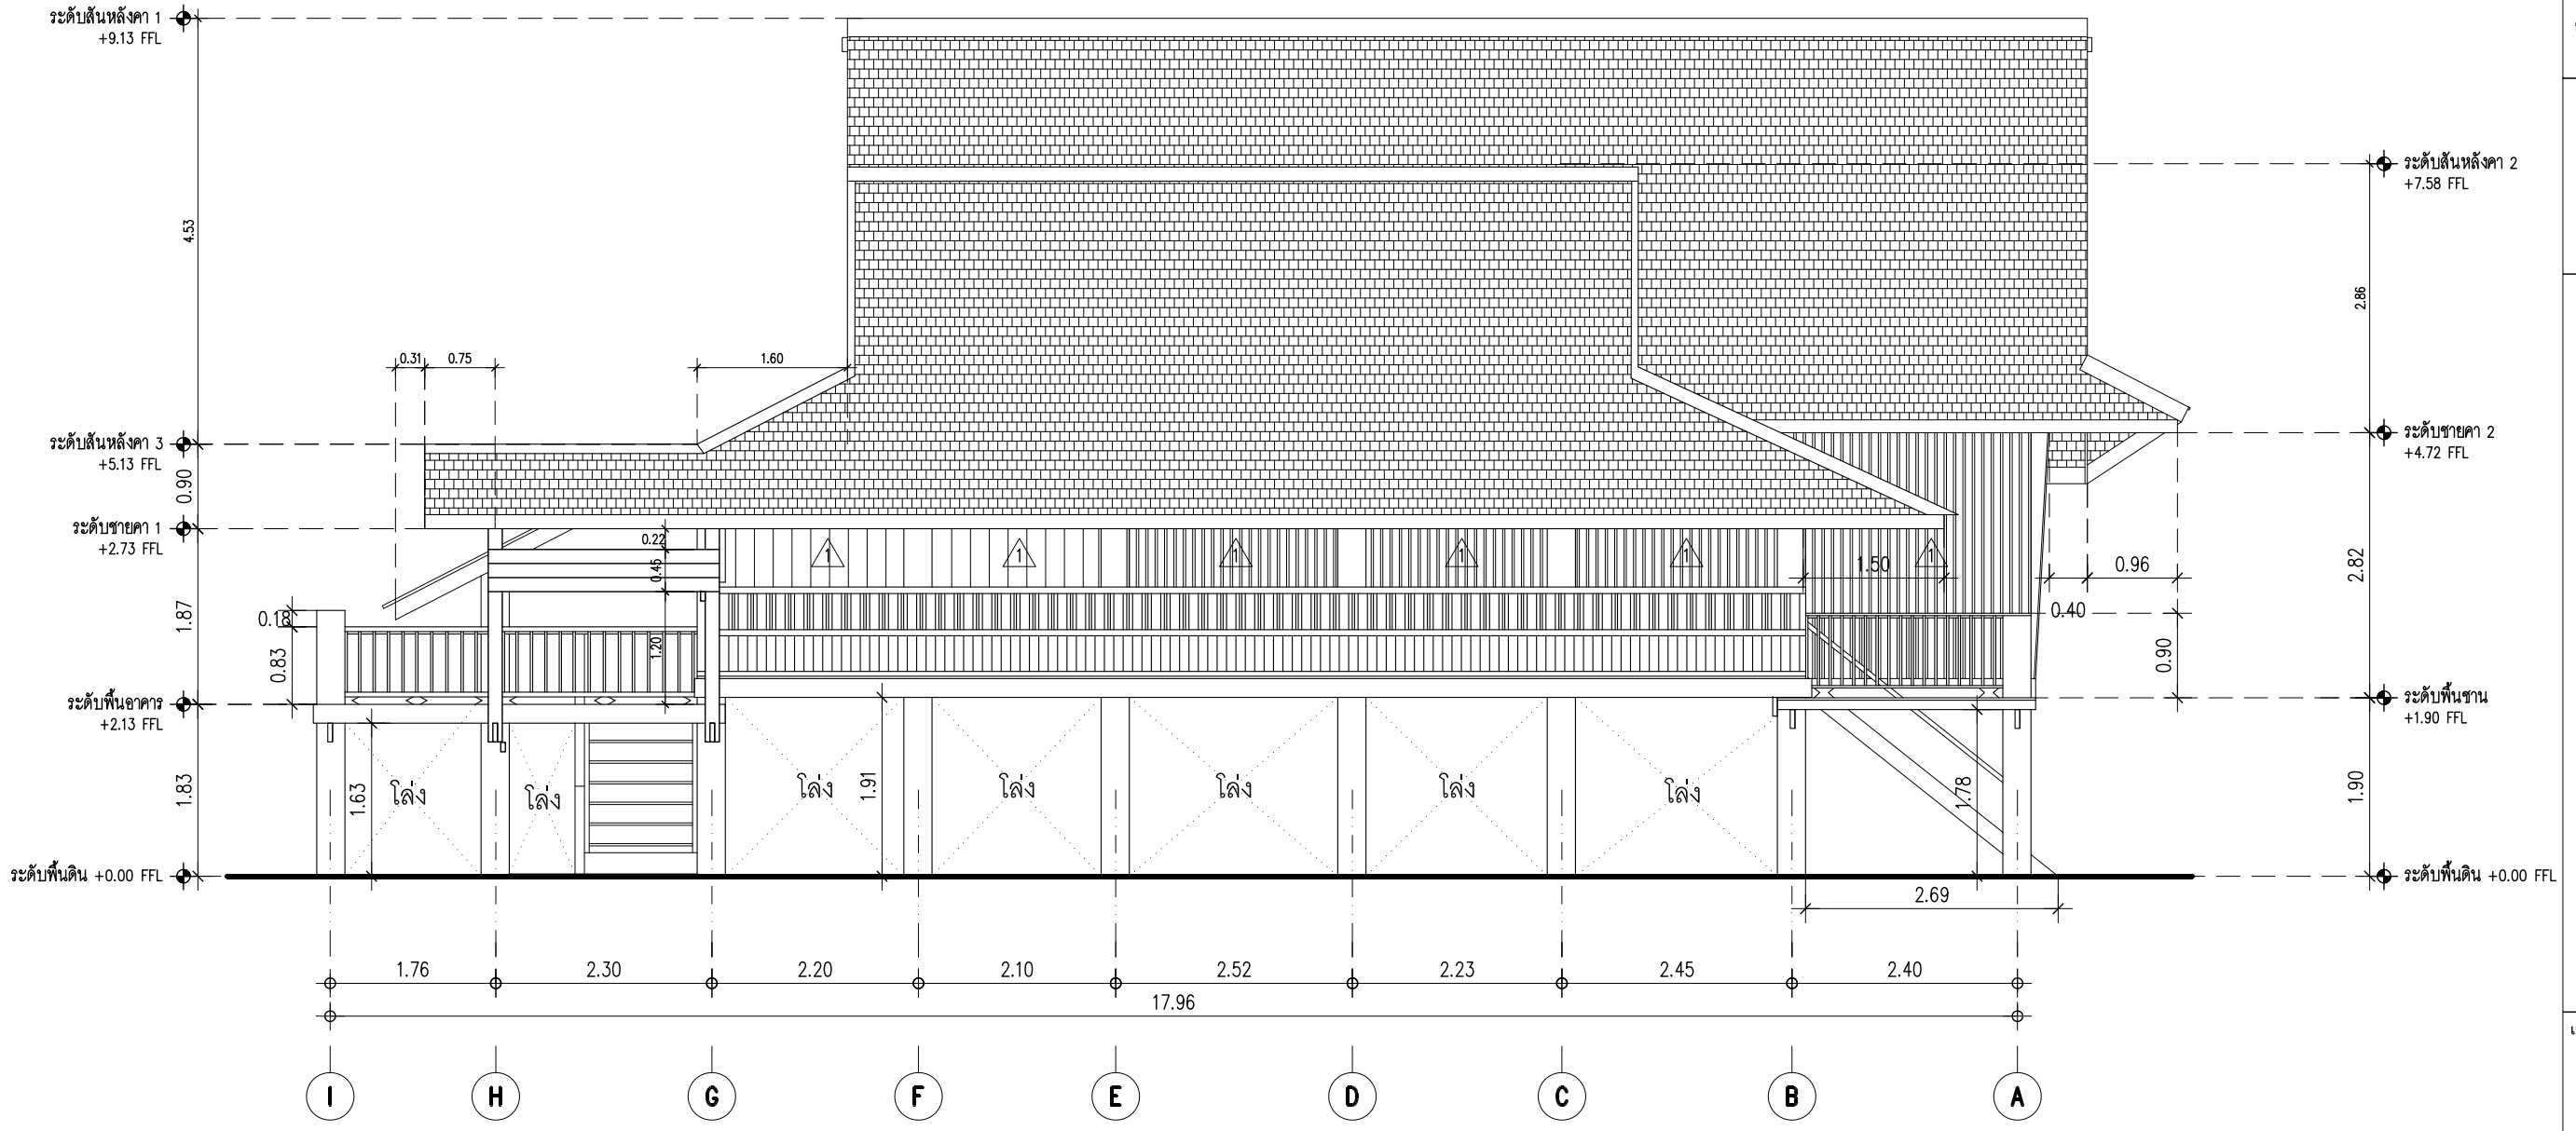


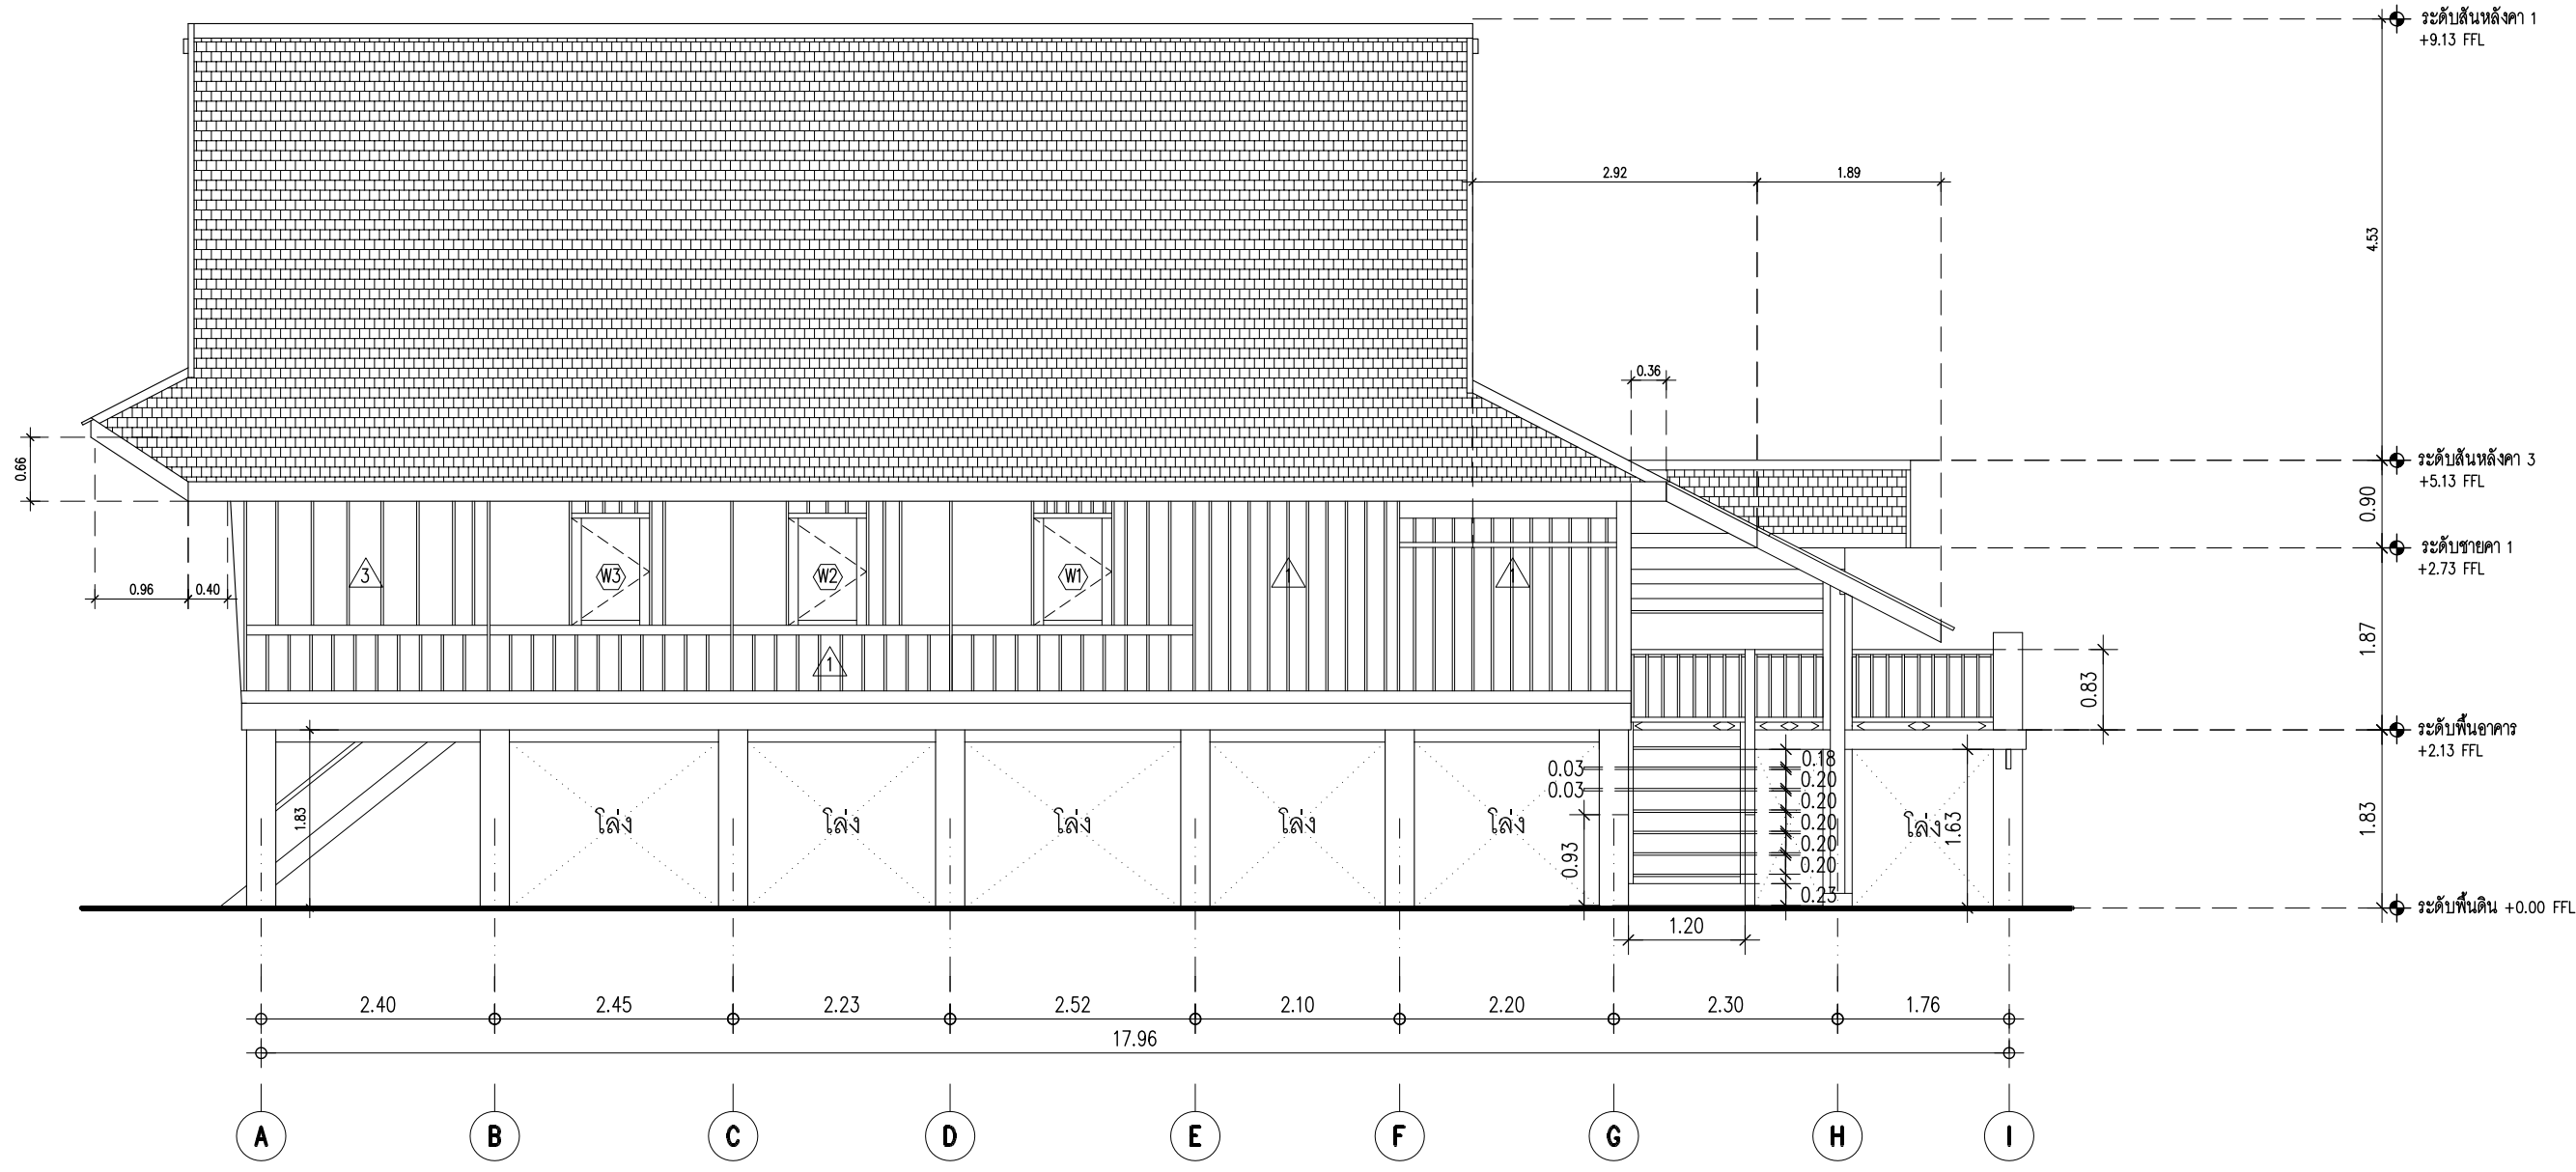
รูปด้าน 2  
มาตราส่วน 1:75

<b>เจ้าของโครงการ (OWNER)</b>  สำนักส่งเสริมศิลปวัฒนธรรม มหาวิทยาลัยเชียงใหม่ เลขที่ 239 ถ.ห้วยแก้ว ต.สุเทพ อ.เมือง จ.เชียงใหม่ 50200	
<b>ที่ตั้งโครงการ (LOCATION)</b> สำนักส่งเสริมศิลปวัฒนธรรม มหาวิทยาลัยเชียงใหม่	
<b>ชื่ออาคาร (BUILDING NAME)</b> เรือนไทลื้อ	
<b>ที่ปรึกษาโครงการ (PROJECT ADVISOR)</b> อาจารย์ ดร. เจริญไกร เกิดศิริ	
<b>สถาปนิก (ARCHITECT)</b> ศิริชัย บุณณะธรรมณ์ ภ.ศ.ด. 12342	
<b>วิศวกรโครงสร้าง (STRUCTURAL ENGINEER)</b>	
<b>เขียนแบบ (DRAWING BY)</b> สมชาย เชื้อช้อย จันทิง ต่อ ศิริรัตน์ เพชรรัตน์ ธนภาค ธีรบุญภรณ์	
<b>สำรวจโดย (SURVEY BY)</b> บัณฑิต วงศ์ประดิษฐ์ สมชาย เชื้อช้อย วิสา เสงี่ยมระ ศิริรัตน์ เพชรรัตน์ ภิกขิ วงศ์สุวรรณ บังจวงษ์ บุญรอด ยศพร ปุณณวัฒนา วิศิษฐ์ ศรีพรม กิก้อง เสือดี สุระชัย แก้วสกุล ณัฐชา สกุลงาม ณัฐพล แสงวง ธนพร วัฒนสุข สิทธิชัย ศิริธรรมจล	
<b>เนื้อหาแบบ (Sheet Contents)</b> รูปด้าน 2	
<b>มาตราส่วน (Scale)</b> 1:75	
<b>วันที่ (DATE)</b> 25 กันยายน 2556	
<b>Drawing No.</b> A-08	<b>Total No.</b> A-10




รูปด้าน 3  
มาตราส่วน 1:75

<b>เจ้าของโครงการ (OWNER)</b>  สำนักส่งเสริมศิลปวัฒนธรรม มหาวิทยาลัยเชียงใหม่ เลขที่ 239 ถ.พหลโยธิน ต.สุเทพ อ.เมือง จ.เชียงใหม่ 50200	
<b>ที่ตั้งโครงการ (LOCATION)</b> สำนักส่งเสริมศิลปวัฒนธรรม มหาวิทยาลัยเชียงใหม่	
<b>ชื่ออาคาร (BUILDING NAME)</b> <p style="text-align: center;">เรือนไทย</p>	
<b>ที่ปรึกษาโครงการ (PROJECT ADVISOR)</b> อาจารย์ ดร. เจริญ ไชยศิริ	
<b>สถาปนิก (ARCHITECT)</b> อิศริชัย บุณยะธรรมณ์ ภ.สถ. 12342	
<b>วิศวกรโครงสร้าง (STRUCTURAL ENGINEER)</b>	
<b>เขียนแบบ (DRAWING BY)</b> สมชาย เชื้อช่วยชู จันทิพงษ์ ต่อ ศิริรัตน์ เพชรรัตน์ ธนภาค ธีบุญภรณ์	
<b>สำรวจโดย (SURVEY BY)</b> บัณฑิต วงศ์ประดิษฐ์ สมชาย เชื้อช่วยชู วิสา เสกธีระ ศิริรัตน์ เพชรรัตน์ ภิกขิ วงศ์สุวรรณ บังจวงช บุนรอด ยศพร บุญวัฒนา วิศิษฐ์ ศรีพรม กัทธอง เสือดี สุรชัชชัย แก้วสกุล ณัฏฐา สกุลงาม ณัฐพล แสงวง ธนพร วัฒนสุข สิทธิชัย ศิริมงคล	
<b>เนื้อหาแบบ (Sheet Contents)</b> <p style="text-align: center;">รูปด้าน 3</p>	
<b>มาตราส่วน (Scale)</b> <p style="text-align: center;">1:75</p>	
<b>วันที่ (DATE)</b> <p style="text-align: center;">25 กันยายน 2556</p>	
<b>Drawing No.</b> <p style="text-align: center;">A-09</p>	<b>Total No.</b> <p style="text-align: center;">A-10</p>



รูปด้าน 4  
มาตราส่วน 1:75

<b>เจ้าของโครงการ (OWNER)</b>  สำนักส่งเสริมศิลปวัฒนธรรม มหาวิทยาลัยเชียงใหม่ เลขที่ 239 ถ.ห้วยแก้ว ต.สุเทพ อ.เมือง จ.เชียงใหม่ 50200	
<b>ที่ตั้งโครงการ (LOCATION)</b> สำนักส่งเสริมศิลปวัฒนธรรม มหาวิทยาลัยเชียงใหม่	
<b>ชื่ออาคาร (BUILDING NAME)</b> เรือนไทลื้อ	
<b>ที่ปรึกษาโครงการ (PROJECT ADVISOR)</b> อาจารย์ ดร. เจริญไกร นิตศิริ	
<b>สถาปนิก (ARCHITECT)</b> อิศริชัย บุณณะอรุณ ภู.สถ. 12342	
<b>วิศวกรโครงสร้าง (STRUCTURAL ENGINEER)</b>	
<b>เขียนแบบ (DRAWING BY)</b> สมชาย เชื้อชวยชู จันทิง ๓๐ ศิริรัตน์ เพชรรัตน์ ธนภาค ธีบุญภากรณ์	
<b>สำรวจโดย (SURVEY BY)</b> บัณฑิต วงศ์ประดิษฐ์ สมชาย เชื้อชวยชู วิสา เสกธีระ ศิริรัตน์ เพชรรัตน์ ภิกขิ วงศ์สุวรรณ บัจจวงษ์ บุญรอด ยศพร บุญวัฒนา วิศิษฐ์ ศรีพรหม กัทธอง เสือดี สุระชัย แก้วสกุล ณัฐชา สกุลงาม ณัฐพล แสงวง ธนพร วัฒนสุข สิทธิชัย ศรีธรรมงคล	
<b>เนื้อหาแบบ (Sheet Contents)</b> รูปด้าน 4	
<b>มาตราส่วน (Scale)</b> 1:75	
<b>วันที่ (DATE)</b> 25 กันยายน 2556	
<b>Drawing No.</b> A-10	<b>Total No.</b> A-10



ภาพสามมิติ  
เรือนไทลื้อ





ภาพสามมิติ  
เรือนไทลื้อ






ภาพสามมิติ  
เรือนไทลื้อ






ภาพสามมิติ  
เรือนไทลื้อ

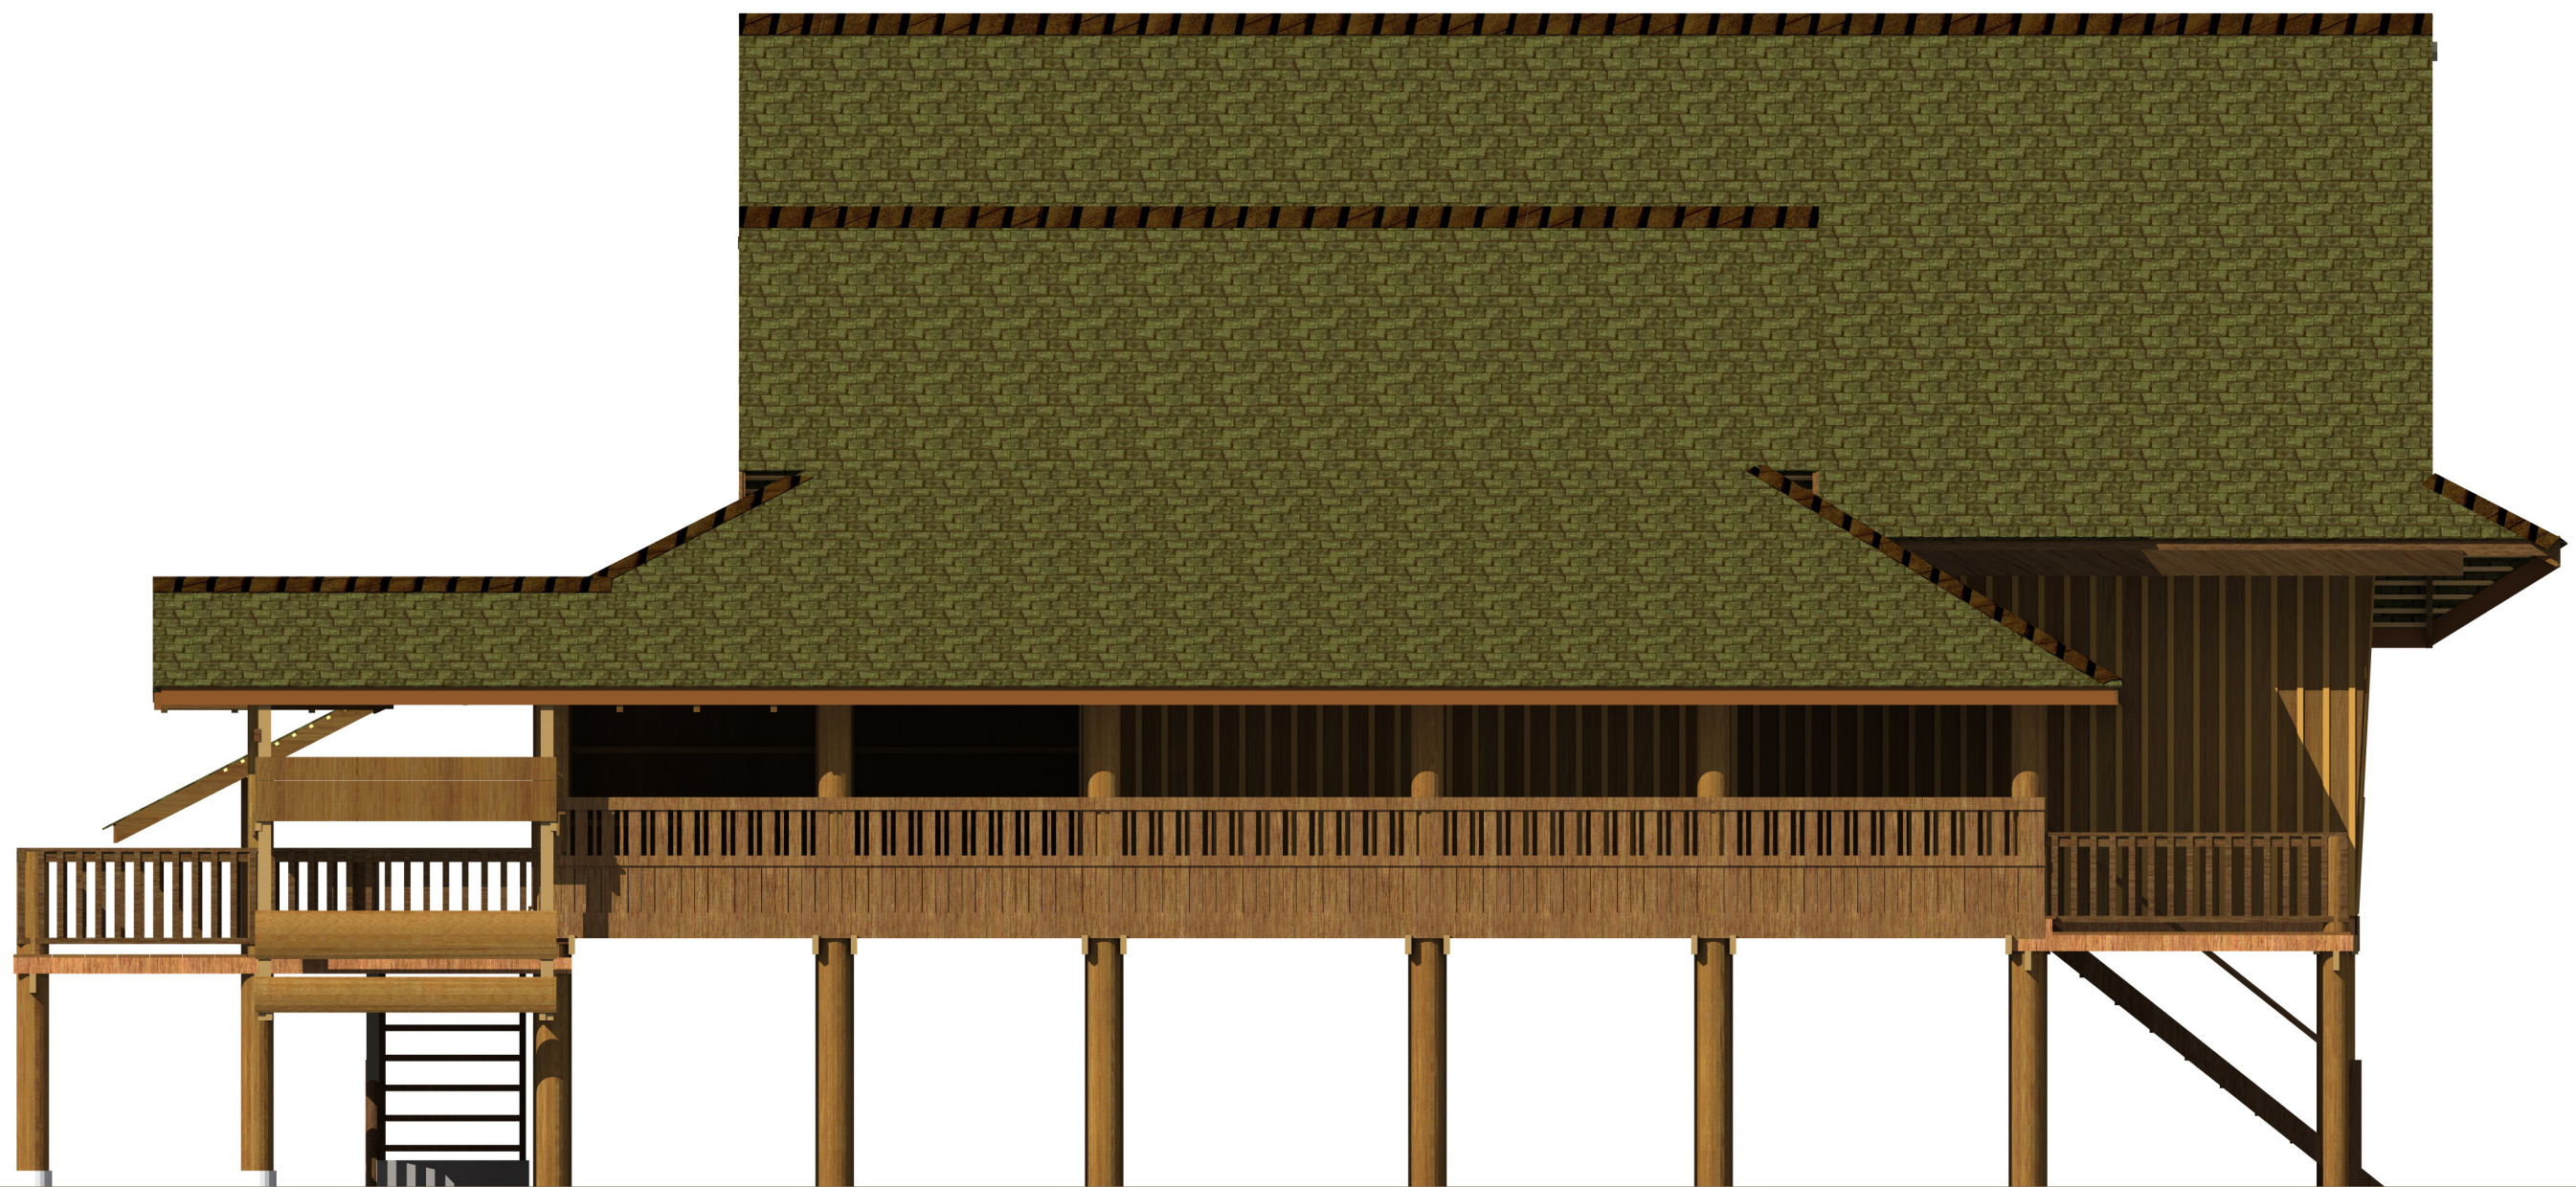



ภาพสามมิติ  
เรือนไทลื้อ

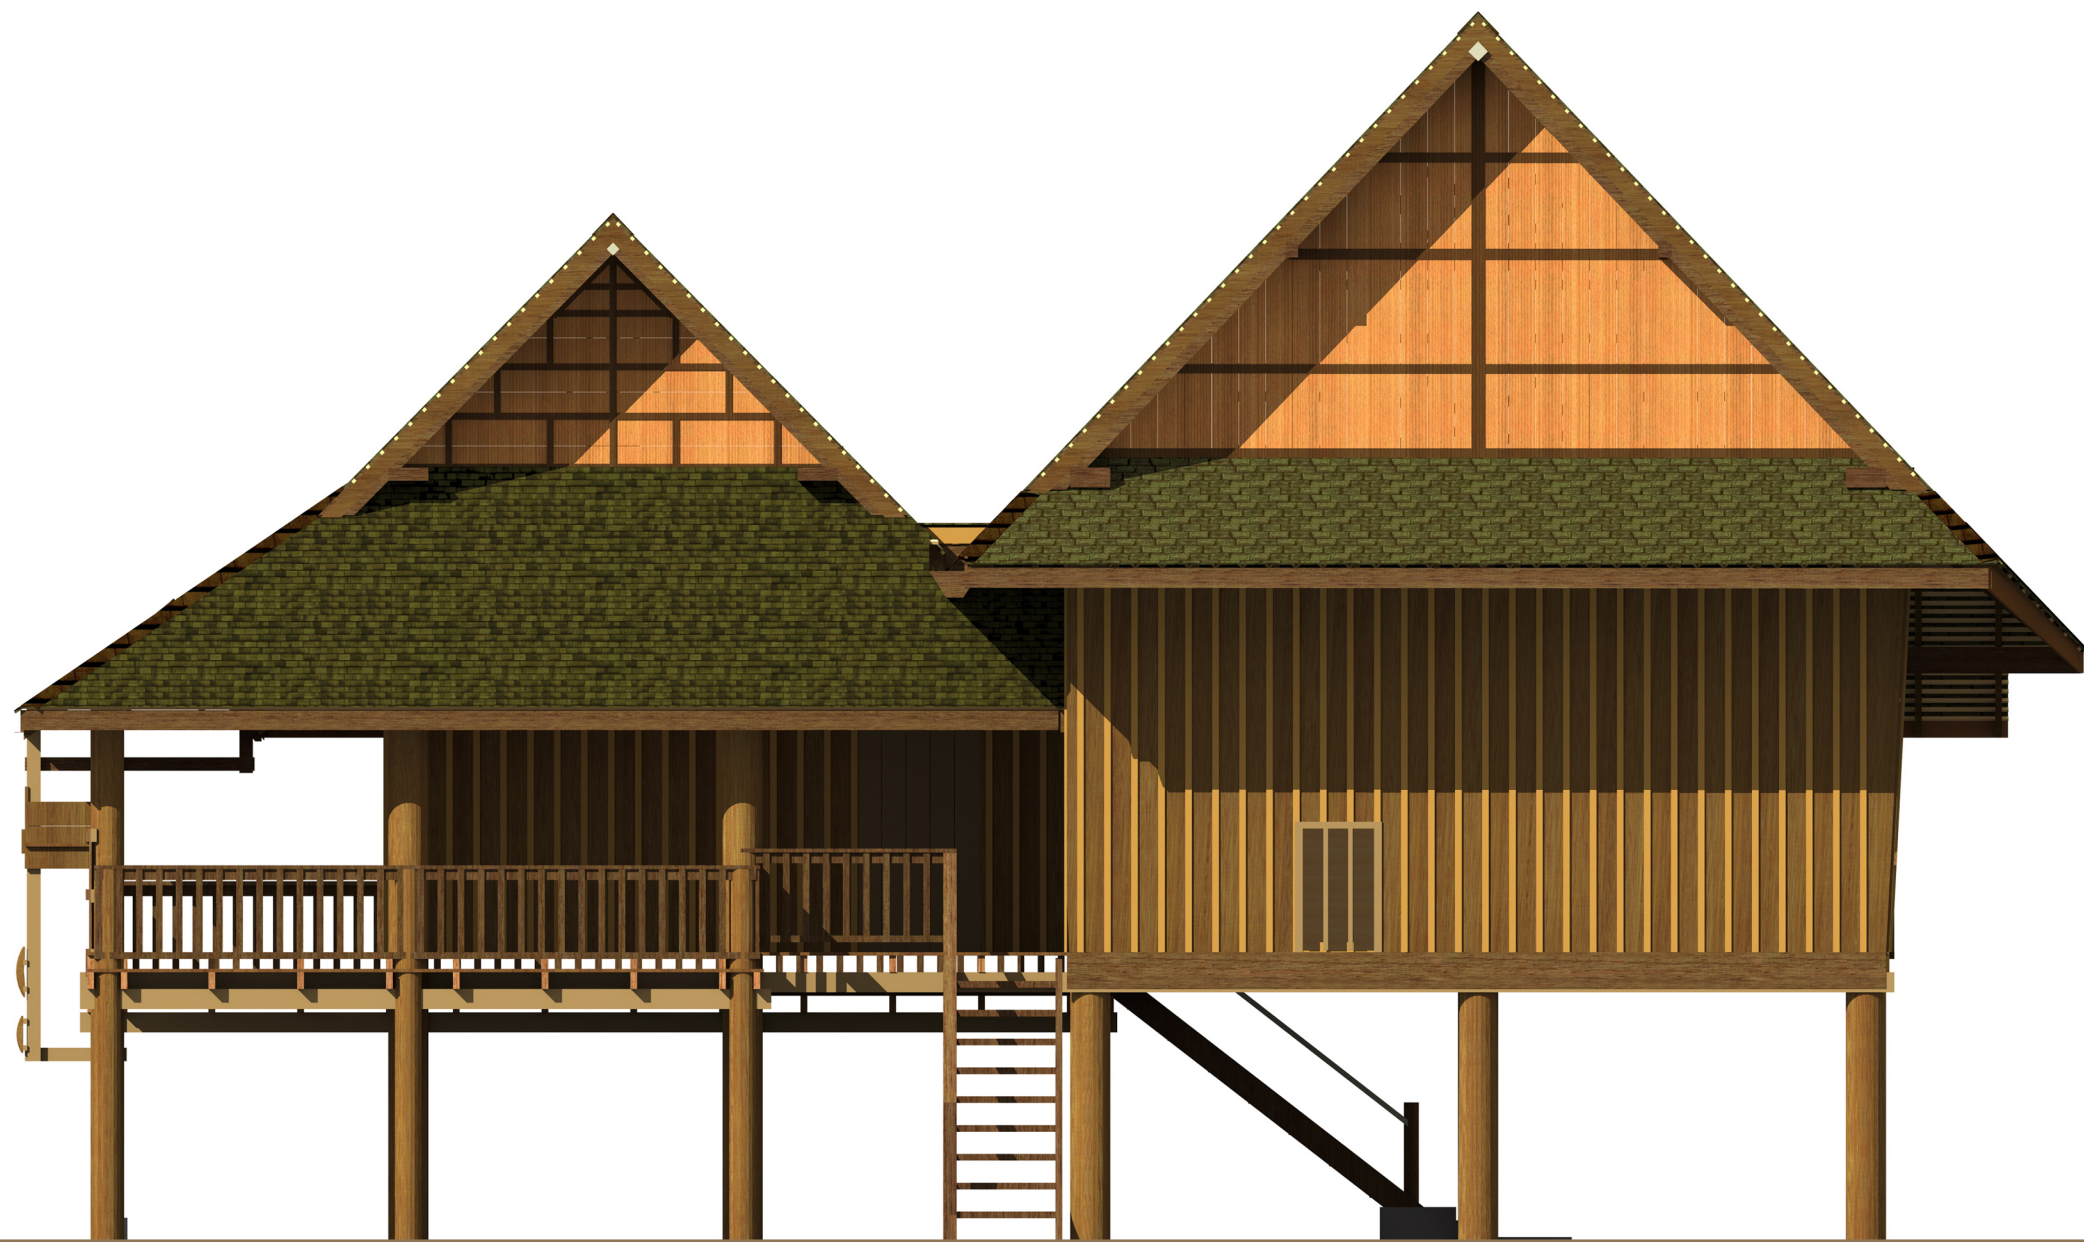



ภาพสามมิติ  
เรือนไทลื้อ

