


เรือนพื้นบ้านล้านนา(อุ้ยแก้ว)



รายการแบบ					
หมายเลขแบบ	รายละเอียดประกอบแบบ	มาตราส่วน	หมายเลขแบบ	รายละเอียดประกอบแบบ	มาตราส่วน
	รายการแบบจากสถาปัตยกรรม				
	รายการประกอบแบบ สัญลักษณ์ และ ข้อกำหนดต่าง ๆ				
A-00	รายการแบบ สัญลักษณ์ที่ใช้ในแบบ แผนที่ตั้งโครงการ รายการวัสดุประกอบแบบ	-			
	ผังบริเวณ ผังอาคาร				
A-01	ผังพื้น 1	1:50			
A-02	ผังพื้น 2	1:50			
A-03	ผังหลังคา	1:50			
	รูปตัดอาคาร				
A-04	รูปตัด A	1:50			
A-05	รูปตัด B	1:50			
A-06	รูปตัด C	1:50			
	รูปด้านอาคาร				
A-07	รูปด้าน 1	1:50			
A-08	รูปด้าน 2	1:50			
A-09	รูปด้าน 3	1:50			
A-10	รูปด้าน 4	1:50			

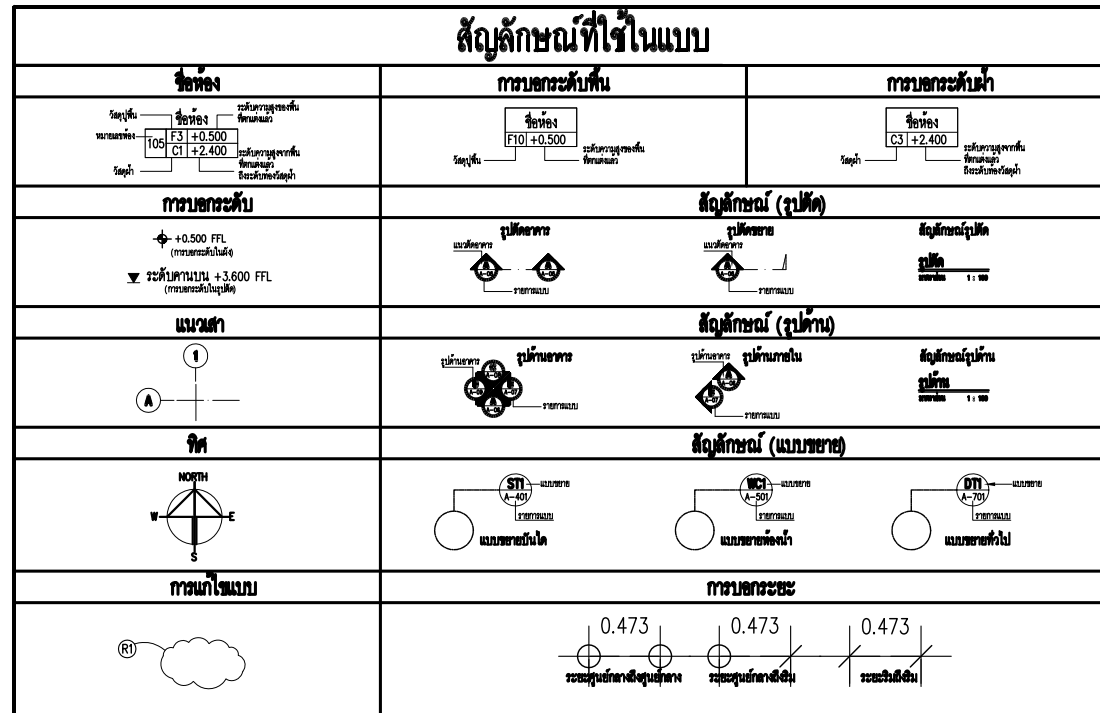


สัญลักษณ์รายการวัสดุที่ใช้ในโครงการ

	สัญลักษณ์	รายการวัสดุ	รายการ รุ่น/สี	หมายเหตุ
งานพื้น	F1	พื้นไม้ 1"x4"		
	F2	พื้นไม้ 1"x4" เว้นร่อง 1 ซม.		
	F3	พื้นไม้ฉลิม		
งานผนัง	1	ผนังไม้ 1"x4" ติดานอน บังใบ 1 ซม.		
	2	ผนังไม้ 1"x2" ติดานอน เว้นร่อง 4 ซม.		
	3	ผนังไม้ฉลิม		
	4	ผนังไม้ 1"x4" ติดานอน		
งานฝ้า				
งานหลังคา	R1	หลังคากระเบื้องดินเผา		


แผนที่ตั้งโครงการ


เจ้าของโครงการ (OWNER)	
สำนักส่งเสริมศิลปวัฒนธรรม มหาวิทยาลัยเชียงใหม่ เลขที่ 239 ถ.พหลโยธิน ต.สุเทพ อ.เมือง จ.เชียงใหม่ 50200	
ที่ตั้งโครงการ (LOCATION)	
สำนักส่งเสริมศิลปวัฒนธรรม มหาวิทยาลัยเชียงใหม่	
ชื่ออาคาร(BUILDING NAME)	
เจ็อนฟีนบ้านล้านนา (อู่ยกแก้ว)	
ที่ปรึกษาโครงการ (PROJECT ADVISOR)	
อาจารย์ ดร. เจริญใจ นิตศิริ	
สถาปนิก (ARCHITECT)	
ศิธรชัย บุณนธวรรณ ภู.สถ. 12342	
วิศวกรโครงสร้าง (STRUCRUAL ENGINEER)	
เขียนแบบ (DRAWING BY)	
สมชาย เชื้อช่วยชู	จันทัง ด้อ
ศิริรัตน์ เพชรรัตน์	
ธนกฤต อัญญาภรณ์	
สำรวจโดย (SURVEY BY)	
บัทม์ วงศ์ประดิษฐ์	สมชาย เชื้อช่วยชู
วิสา เสงี่ยมะ	ศิริรัตน์ เพชรรัตน์
ภิกขุ วงศ์สุวรรณ	ปัจจุเวช บุณนธ
ยศพร ปุณนธวัฒนา	วิศิษฐ์ ศรีพรหม
กิก้อง เสือดี	สุรเชษฐ์ แก้วสกุล
ณัฐชา สกุลงาม	
ณัฐพล แสงวง	
ธนพร วัฒนสุข	
สิทธิชัย ศิริธรรมจล	
เนื้อหาแบบ (Sheet Contents)	
รายการประกอบแบบ	
มาตราส่วน (Scale)	
1:50	
วันที่ (DATE)	
25 กันยายน 2556	
Drawing No.	Total No.
A-00	A-10

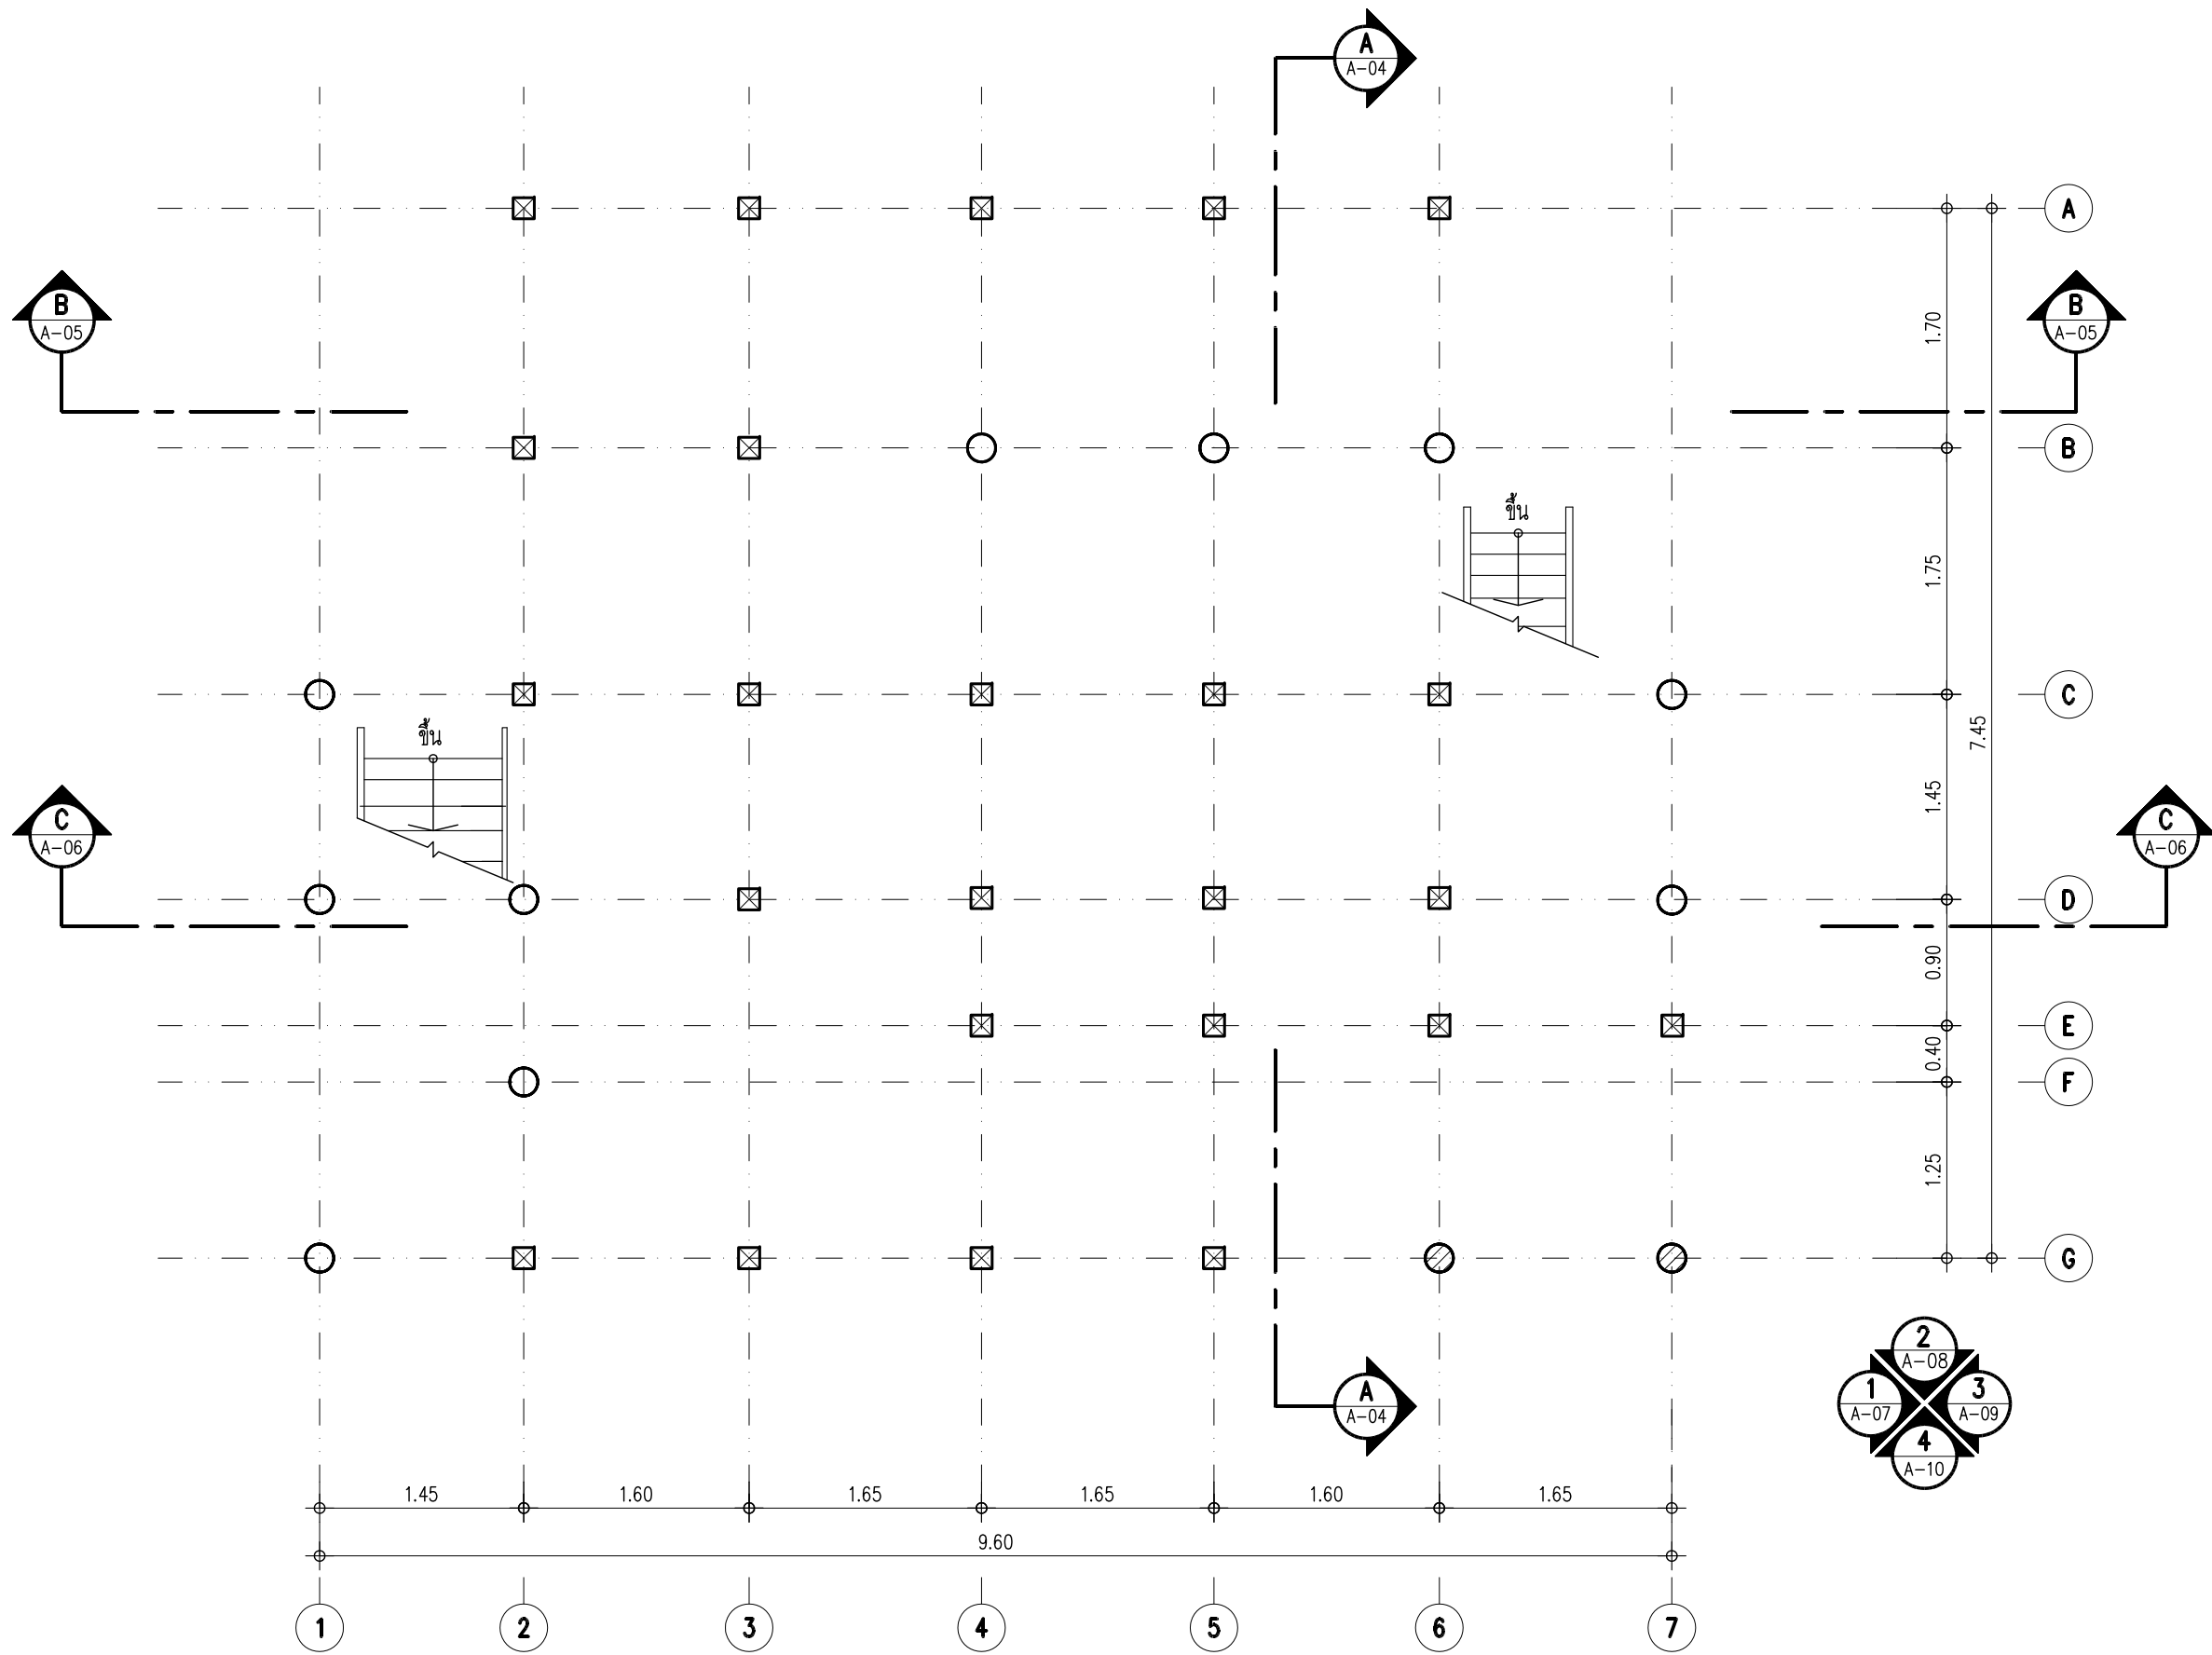

ผังพื้น 1

มาตราส่วน 1:50



เจ้าของโครงการ (OWNER)  สำนักส่งเสริมศิลปวัฒนธรรม มหาวิทยาลัยเชียงใหม่ เลขที่ 239 ถ.พหลโยธิน ต.สุเทพ อ.เมือง จ.เชียงใหม่ 50200	
ที่ตั้งโครงการ (LOCATION) สำนักส่งเสริมศิลปวัฒนธรรม มหาวิทยาลัยเชียงใหม่	
ชื่ออาคาร (BUILDING NAME) เจ็อนพื้นบ้านล้านนา (อู่ยกแก้ว)	
ที่ปรึกษาโครงการ (PROJECT ADVISOR) อาจารย์ ดร. เจริญใจ นิตติ	
สถาปนิก (ARCHITECT) ธีระชัย บุณนธวรรณ ภ.สถ. 12342	
วิศวกรโครงสร้าง (STRUCTURAL ENGINEER)	
เขียนแบบ (DRAWING BY) สมชาย เชื้อช่วยชู จันทัง ตอ ศิริรัตน์ เพชรรัตน์ ธนภค อัญญาภรณ์	
สำรวจโดย (SURVEY BY) บัณฑิต วงศ์ประดิษฐ์ สมชาย เชื้อช่วยชู วิสา เสกธีระ ศิริรัตน์ เพชรรัตน์ ภิกขิ วงศ์สุวรรณ บัณฑิต บุณนธ ศุภพร ปุณณวัฒนา วิศิษฐ์ ศรีธรรม กัทธอง เสือดี สุวชาญ แก้วสกุล ณัฐชา สกุลงาม ณัฐพล แสงวง ธนพร วัฒนสุข สิทธิชัย ศิริธรรมจล	
เนื้อหาแบบ (Sheet Contents) ผังพื้น 1	
มาตราส่วน (Scale) 1:50	
วันที่ (DATE) 25 กันยายน 2556	
Drawing No. A-01	Total No. A-10

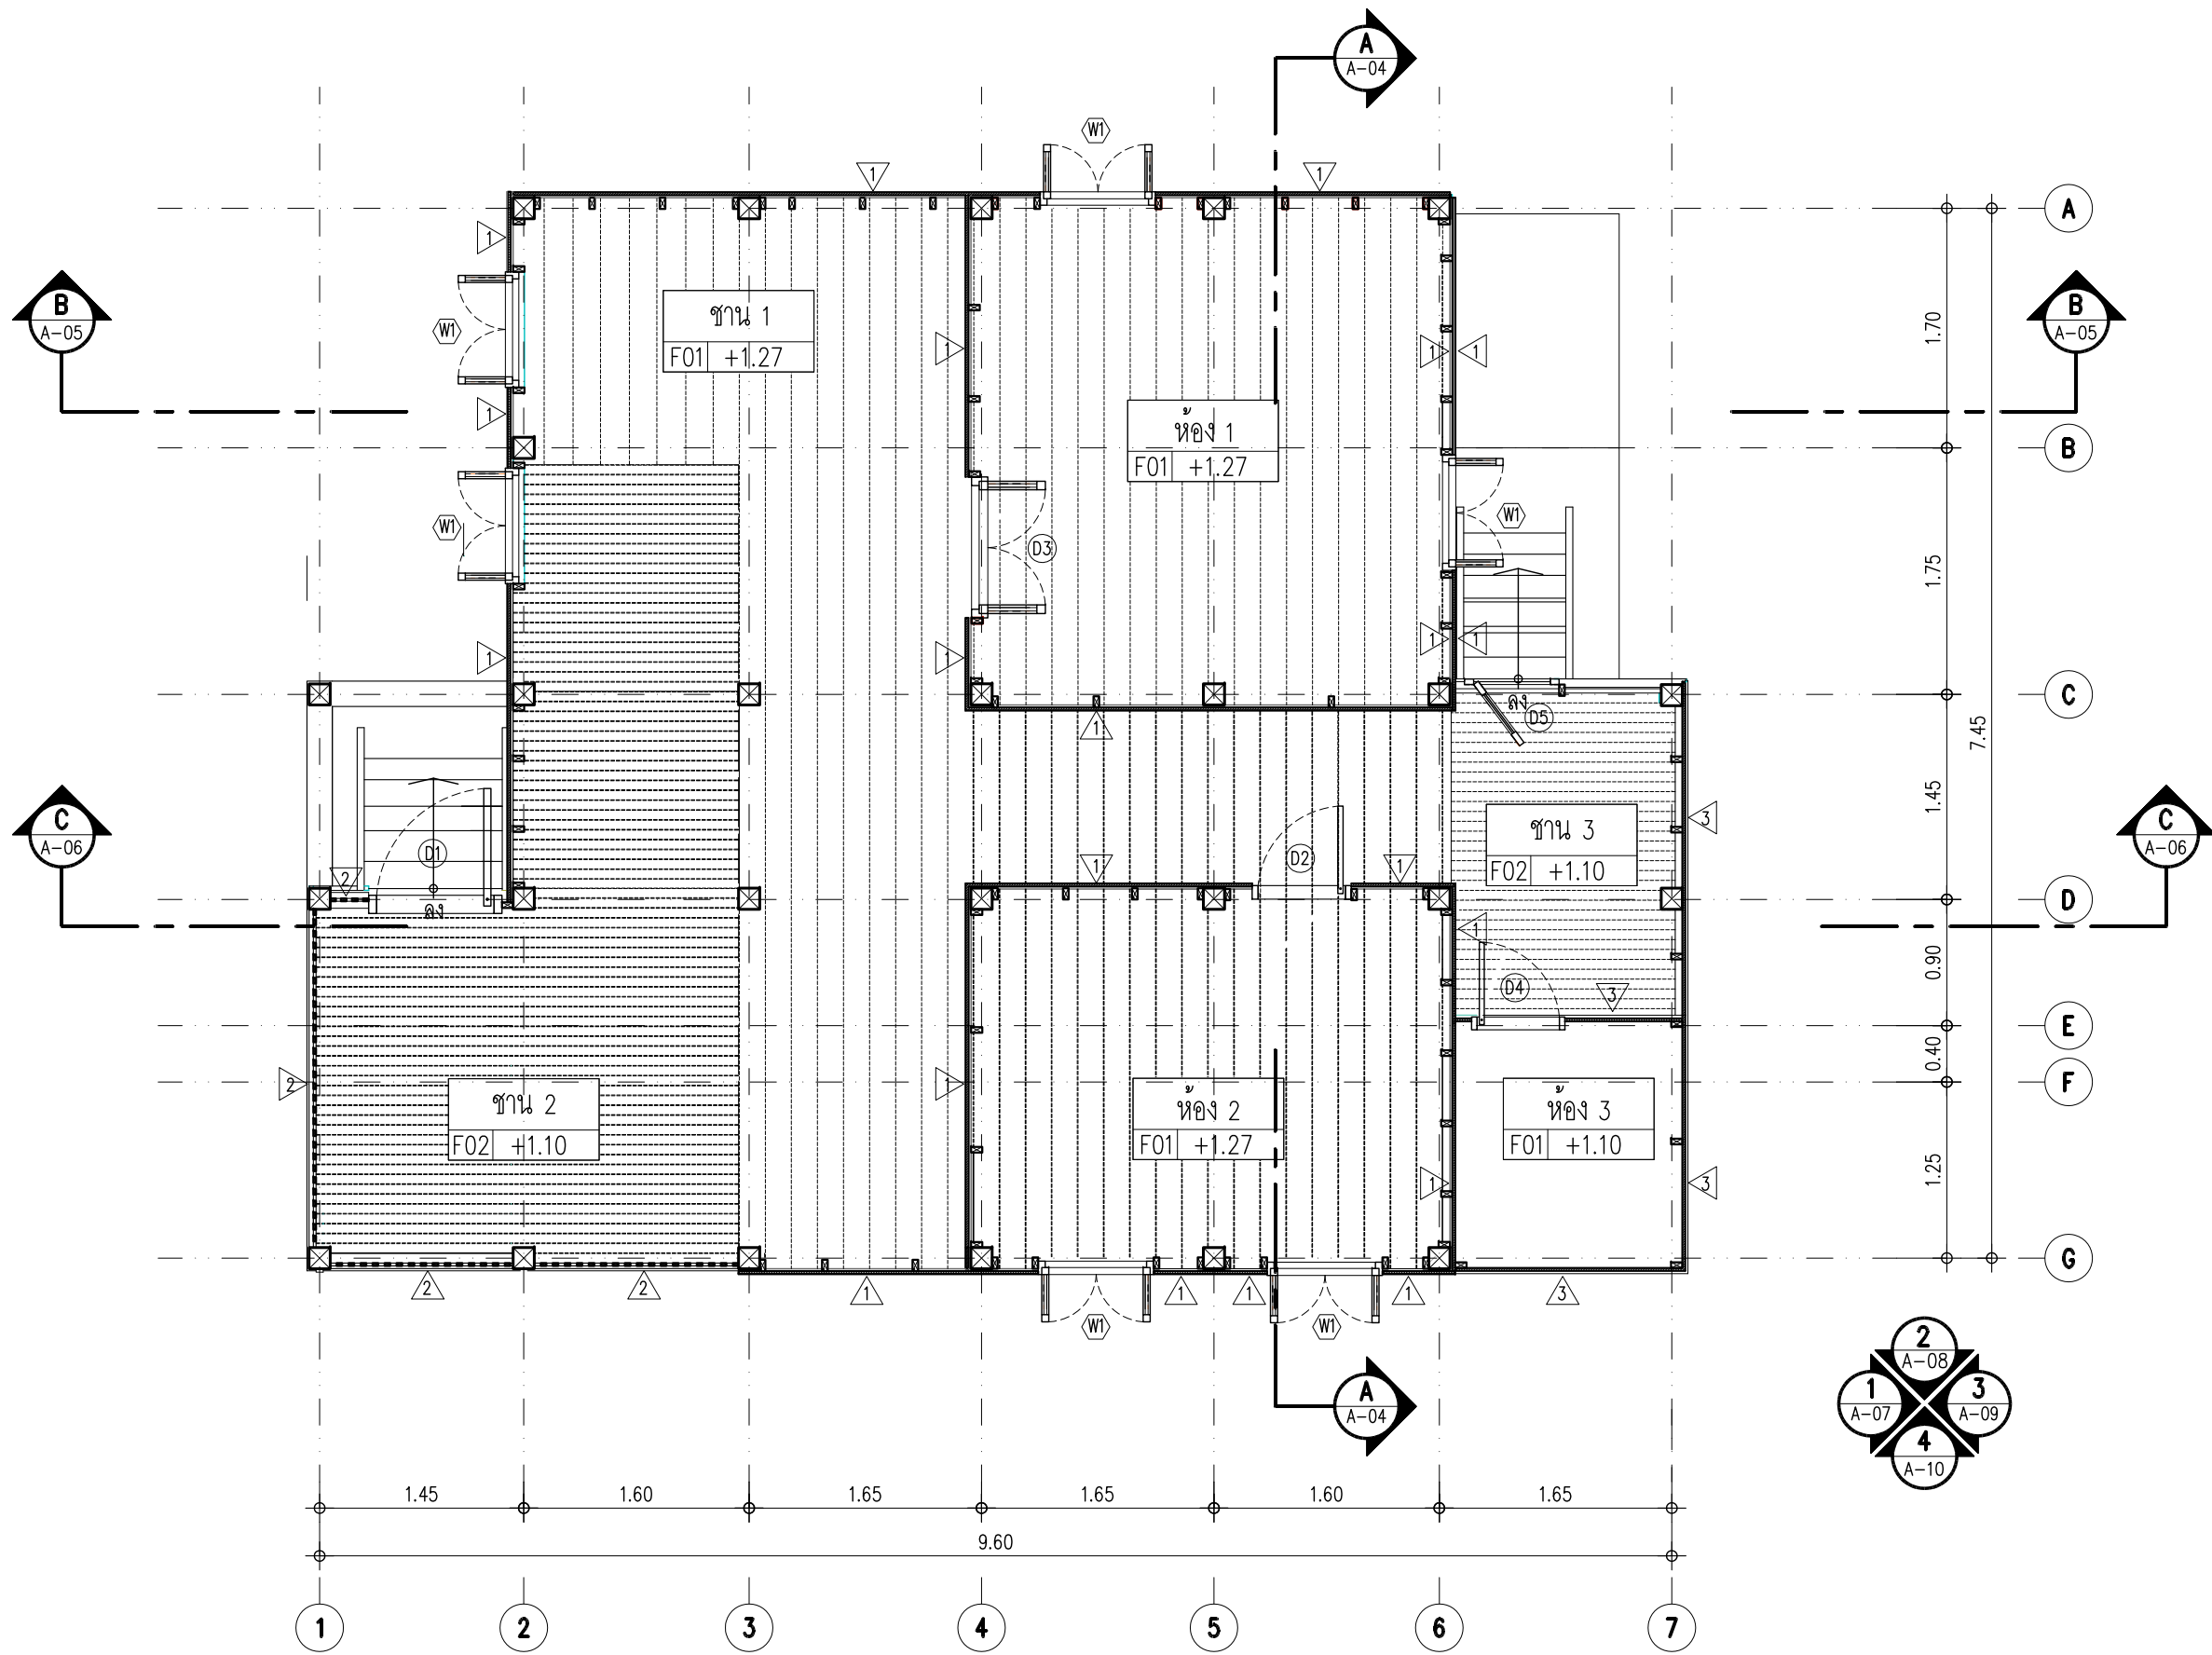

ผังพื้น 2

มาตราส่วน 1:50

เจ้าของโครงการ (OWNER)  สำนักส่งเสริมศิลปวัฒนธรรม มหาวิทยาลัยเชียงใหม่ เลขที่ 239 ถ.พหลโยธิน ต.สุเทพ อ.เมือง จ.เชียงใหม่ 50200	
ที่ตั้งโครงการ (LOCATION) สำนักส่งเสริมศิลปวัฒนธรรม มหาวิทยาลัยเชียงใหม่	
ชื่ออาคาร (BUILDING NAME) เจ็อนพื้นบ้านล้านนา (อู่แก้ว)	
ที่ปรึกษาโครงการ (PROJECT ADVISOR) อาจารย์ ดร. เจริญใจ นิตติ	
สถาปนิก (ARCHITECT) ชिरชัย บุณยะอรุณ ภ.สถ. 12342	
วิศวกรโครงสร้าง (STRUCTURAL ENGINEER)	
เขียนแบบ (DRAWING BY) สมชาย เชื้อชายชู จันทัง ตอ ศิริรัตน์ เพชรรัตน์ ธนภาค ธีบุญภรณ์	
สำรวจโดย (SURVEY BY) บัณฑิต วงศ์ประดิษฐ์ สมชาย เชื้อชายชู วิสา แสงธีระ ศิริรัตน์ เพชรรัตน์ ภิกขิ วงศ์สุวรรณ บัจจวงษ์ บุณยรอด ยศพร ปุณวัฒนา วิศิษฐ์ ศรีธรรม กัทอง เสือดี สุรเชษฐ์ แก้วสกุล ณัฐชา สกุลงาม ณัฐพล แสงวง ธนพร วัฒนสุข สิทธิชัย ศิริธรรมจล	
เนื้อหาแบบ (Sheet Contents) ผังพื้น 2	
มาตราส่วน (Scale) 1:50	
วันที่ (DATE) 25 กันยายน 2556	
Drawing No. A-02	Total No. A-10

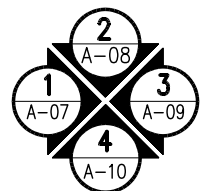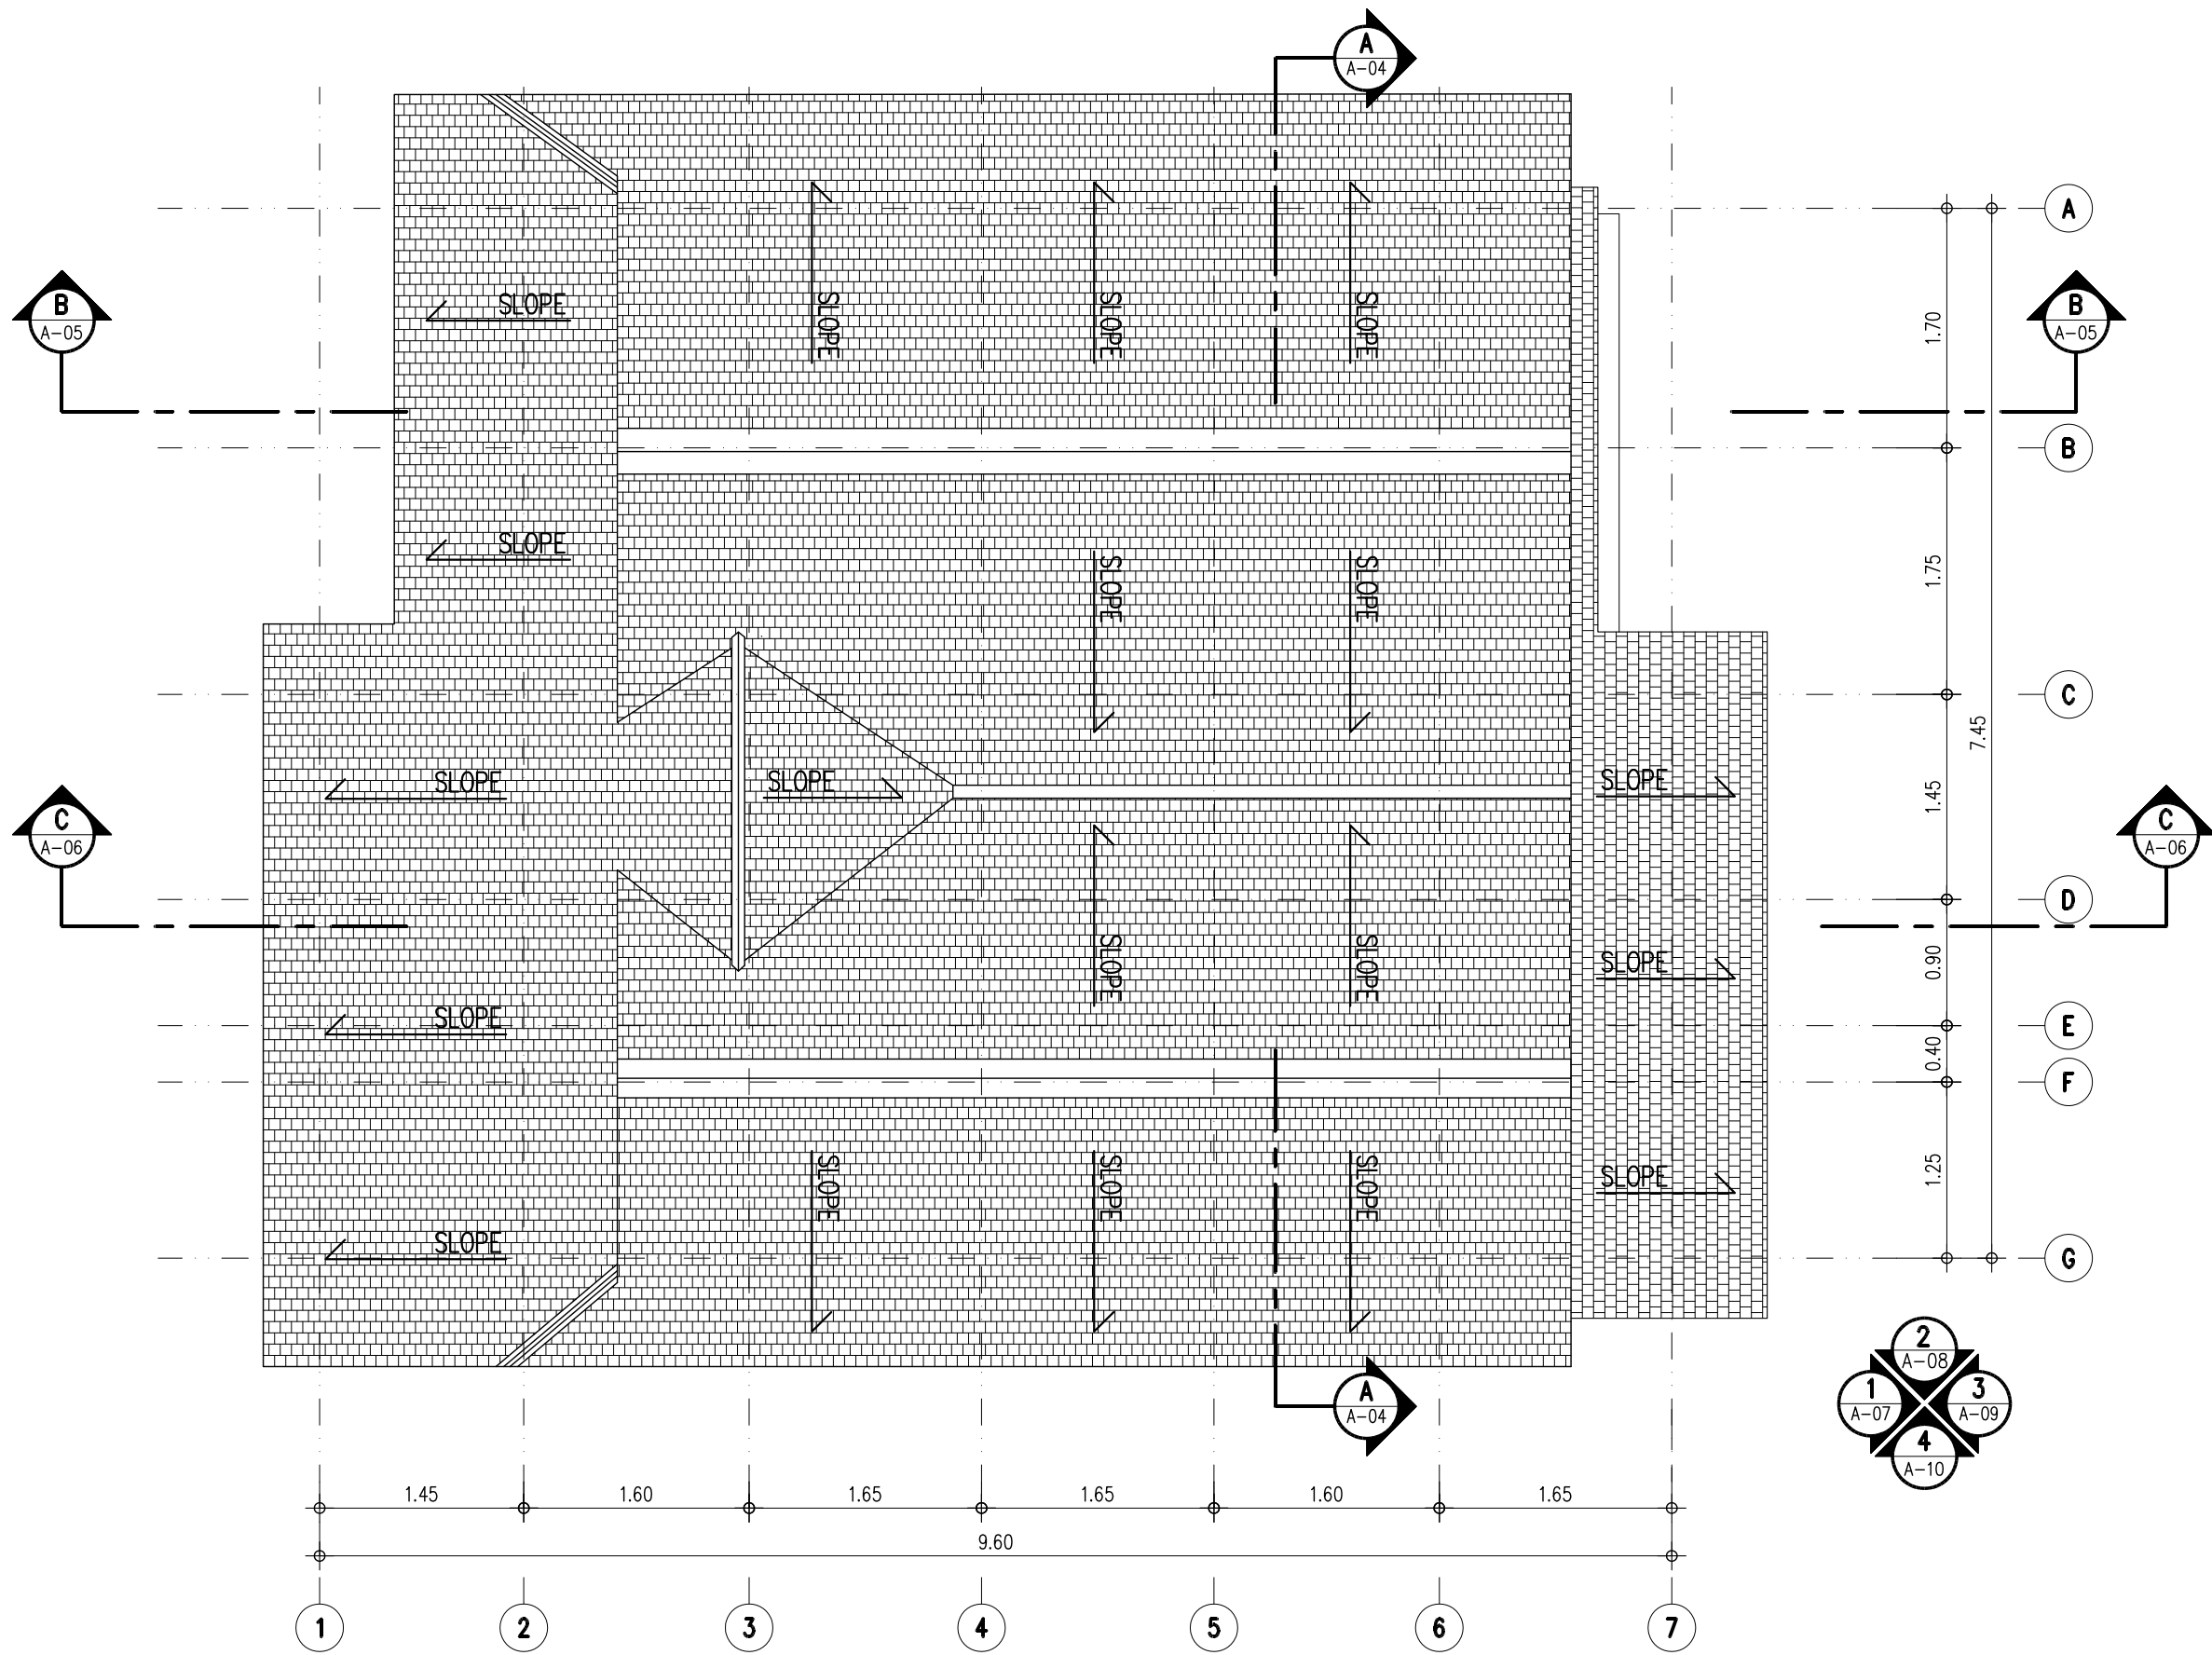


ผังหลังคา

มาตราส่วน

1:50

เจ้าของโครงการ (OWNER)  สำนักส่งเสริมศิลปวัฒนธรรม มหาวิทยาลัยเชียงใหม่ เลขที่ 239 ถ.พยุหะวดี ต.สุเทพ อ.เมือง จ.เชียงใหม่ 50200	
ที่ตั้งโครงการ (LOCATION) สำนักส่งเสริมศิลปวัฒนธรรม มหาวิทยาลัยเชียงใหม่	
ชื่ออาคาร (BUILDING NAME) เจ็อนพื้นบ้านล้านนา (อู่ยแก้ว)	
ที่ปรึกษาโครงการ (PROJECT ADVISOR) อาจารย์ ดร. เจริญใจ นิตติ	
สถาปนิก (ARCHITECT) ธีระชัย บุณนธวรรณ ภ.ศ.ด. 12342	
วิศวกรโครงสร้าง (STRUCTURAL ENGINEER)	
เขียนแบบ (DRAWING BY) สมชาย เชื้อช่วยชู จันทิง ต่อ ศิริรัตน์ เพชรรัตน์ ธนภาค อัญญาภรณ์	
สำรวจโดย (SURVEY BY) บัณฑิต วงศ์ประสิทธิ์ชู สมชาย เชื้อช่วยชู วิสา เสงี่ยมะ ศิริรัตน์ เพชรรัตน์ ภิกขิ วงศ์สุวรรณ บัจจวงษ์ บุณนธ ยศพร ปูนวัฒนา วิศิษฐ์ ศรีพรหม กัทธอง เสือดี สุวชาญ กวักสกุล ณัฏฐา สกุลงาม ณัฐพล แฉวง ธนพร วัฒนสุข สิทธิชัย ศิริธรรมจล	
เนื้อหาแบบ (Sheet Contents) ผังหลังคา	
มาตราส่วน (Scale) 1:50	
วันที่ (DATE) 25 กันยายน 2556	
Drawing No. A-03	Total No. A-10

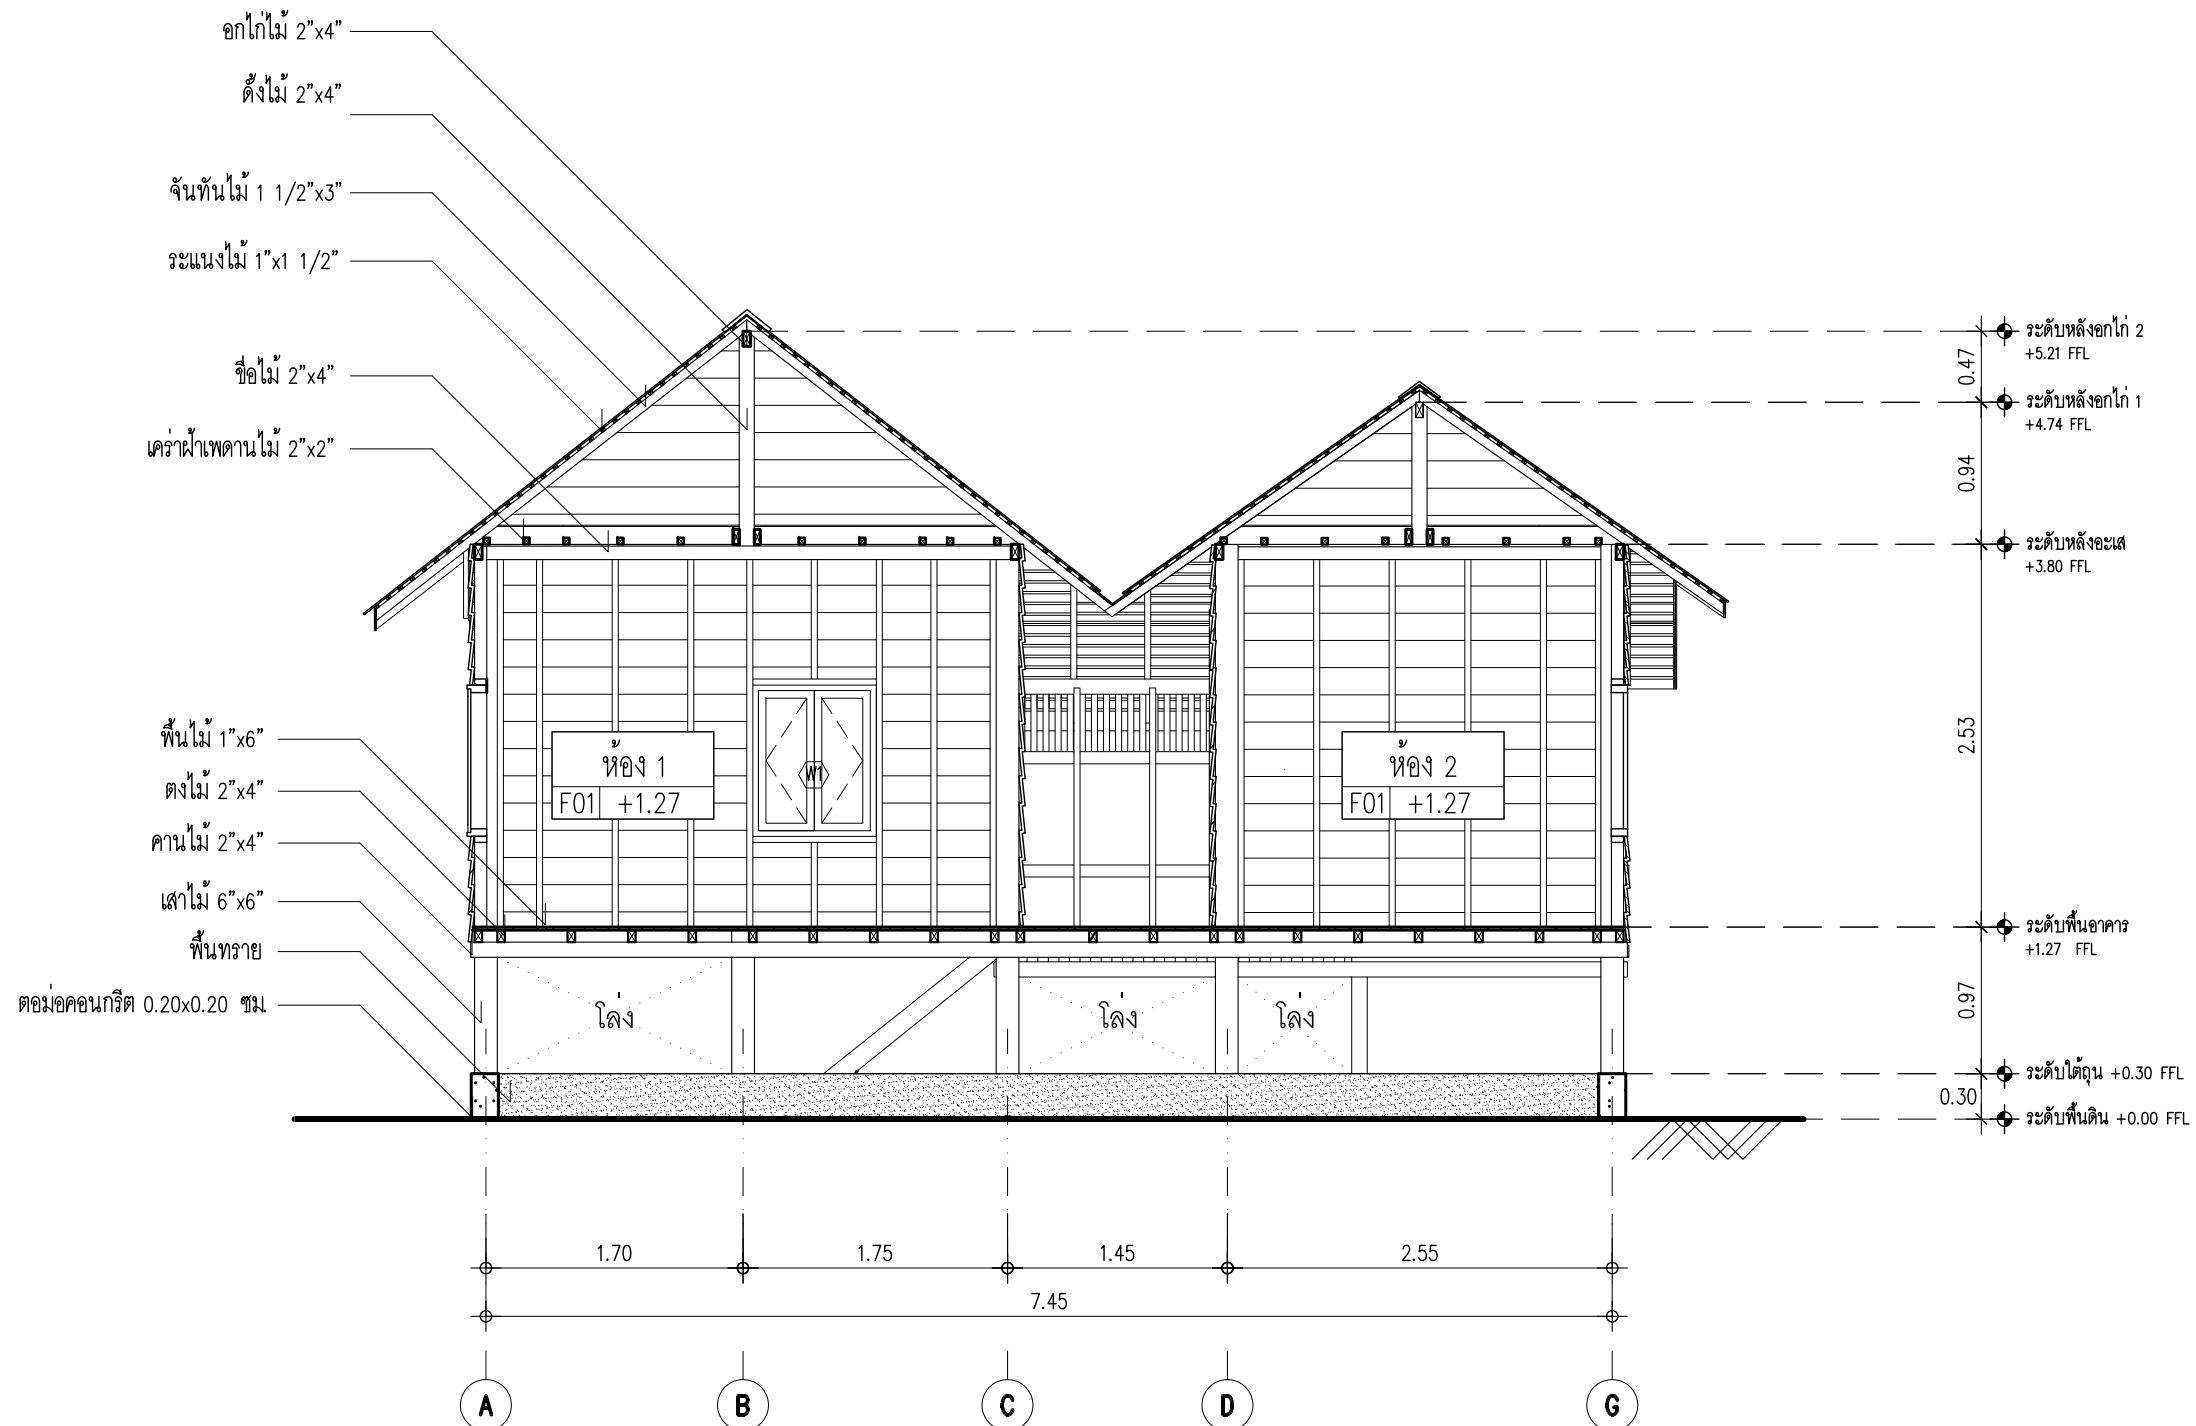

รูปตัด A

มาตราส่วน

1:50

เจ้าของโครงการ (OWNER)



สำนักส่งเสริมศิลปวัฒนธรรม มหาวิทยาลัยเชียงใหม่
 เลขที่ 239 ถ.พหลโยธิน ต.สุเทพ อ.เมือง
 จ.เชียงใหม่ 50200

ที่ตั้งโครงการ (LOCATION)

สำนักส่งเสริมศิลปวัฒนธรรม มหาวิทยาลัยเชียงใหม่

ชื่ออาคาร (BUILDING NAME)

เรือนพินบ้านล้านนา (อู่แก้ว)

ที่ปรึกษาโครงการ (PROJECT ADVISOR)

อาจารย์ ดร. เจริญพร เกิดศิริ

สถาปนิก (ARCHITECT)

ศิธรชัย บุณยะอรุณ ภูสณ 12342

วิศวกรโครงสร้าง (STRUCTURAL ENGINEER)

เขียนแบบ (DRAWING BY)

สมชาย เชื้อข่อย จันทัง ต่อ

ศิริรัตน์ เพชรรัตน์

ธนกฤต ธัญญาภรณ์

สำรวจโดย (SURVEY BY)

บัณฑิต วงศ์ประดิษฐ์ สมชาย เชื้อข่อย

วิลา เกลือระ ศิริรัตน์ เพชรรัตน์

ภิกขิ วงศ์สุวรรณ บังจวง บุณรอด

ยศพร ปุณวัฒนา วิศิษฐ์ ศิริธรรม

กัทธอง เสือ สุระชัย แก้วสกุล

ณัฐชา สกุลงาม

ณัฐพล แสงวง

ธนพร วัฒนสุข

สิทธิชัย ศิริพงษ์กุล

เนื้อหาแบบ (Sheet Contents)

รูปตัด A

มาตราส่วน (Scale)

1:50

วันที่ (DATE)


25 กันยายน 2556

Drawing No.

A-04

Total No.


A-10

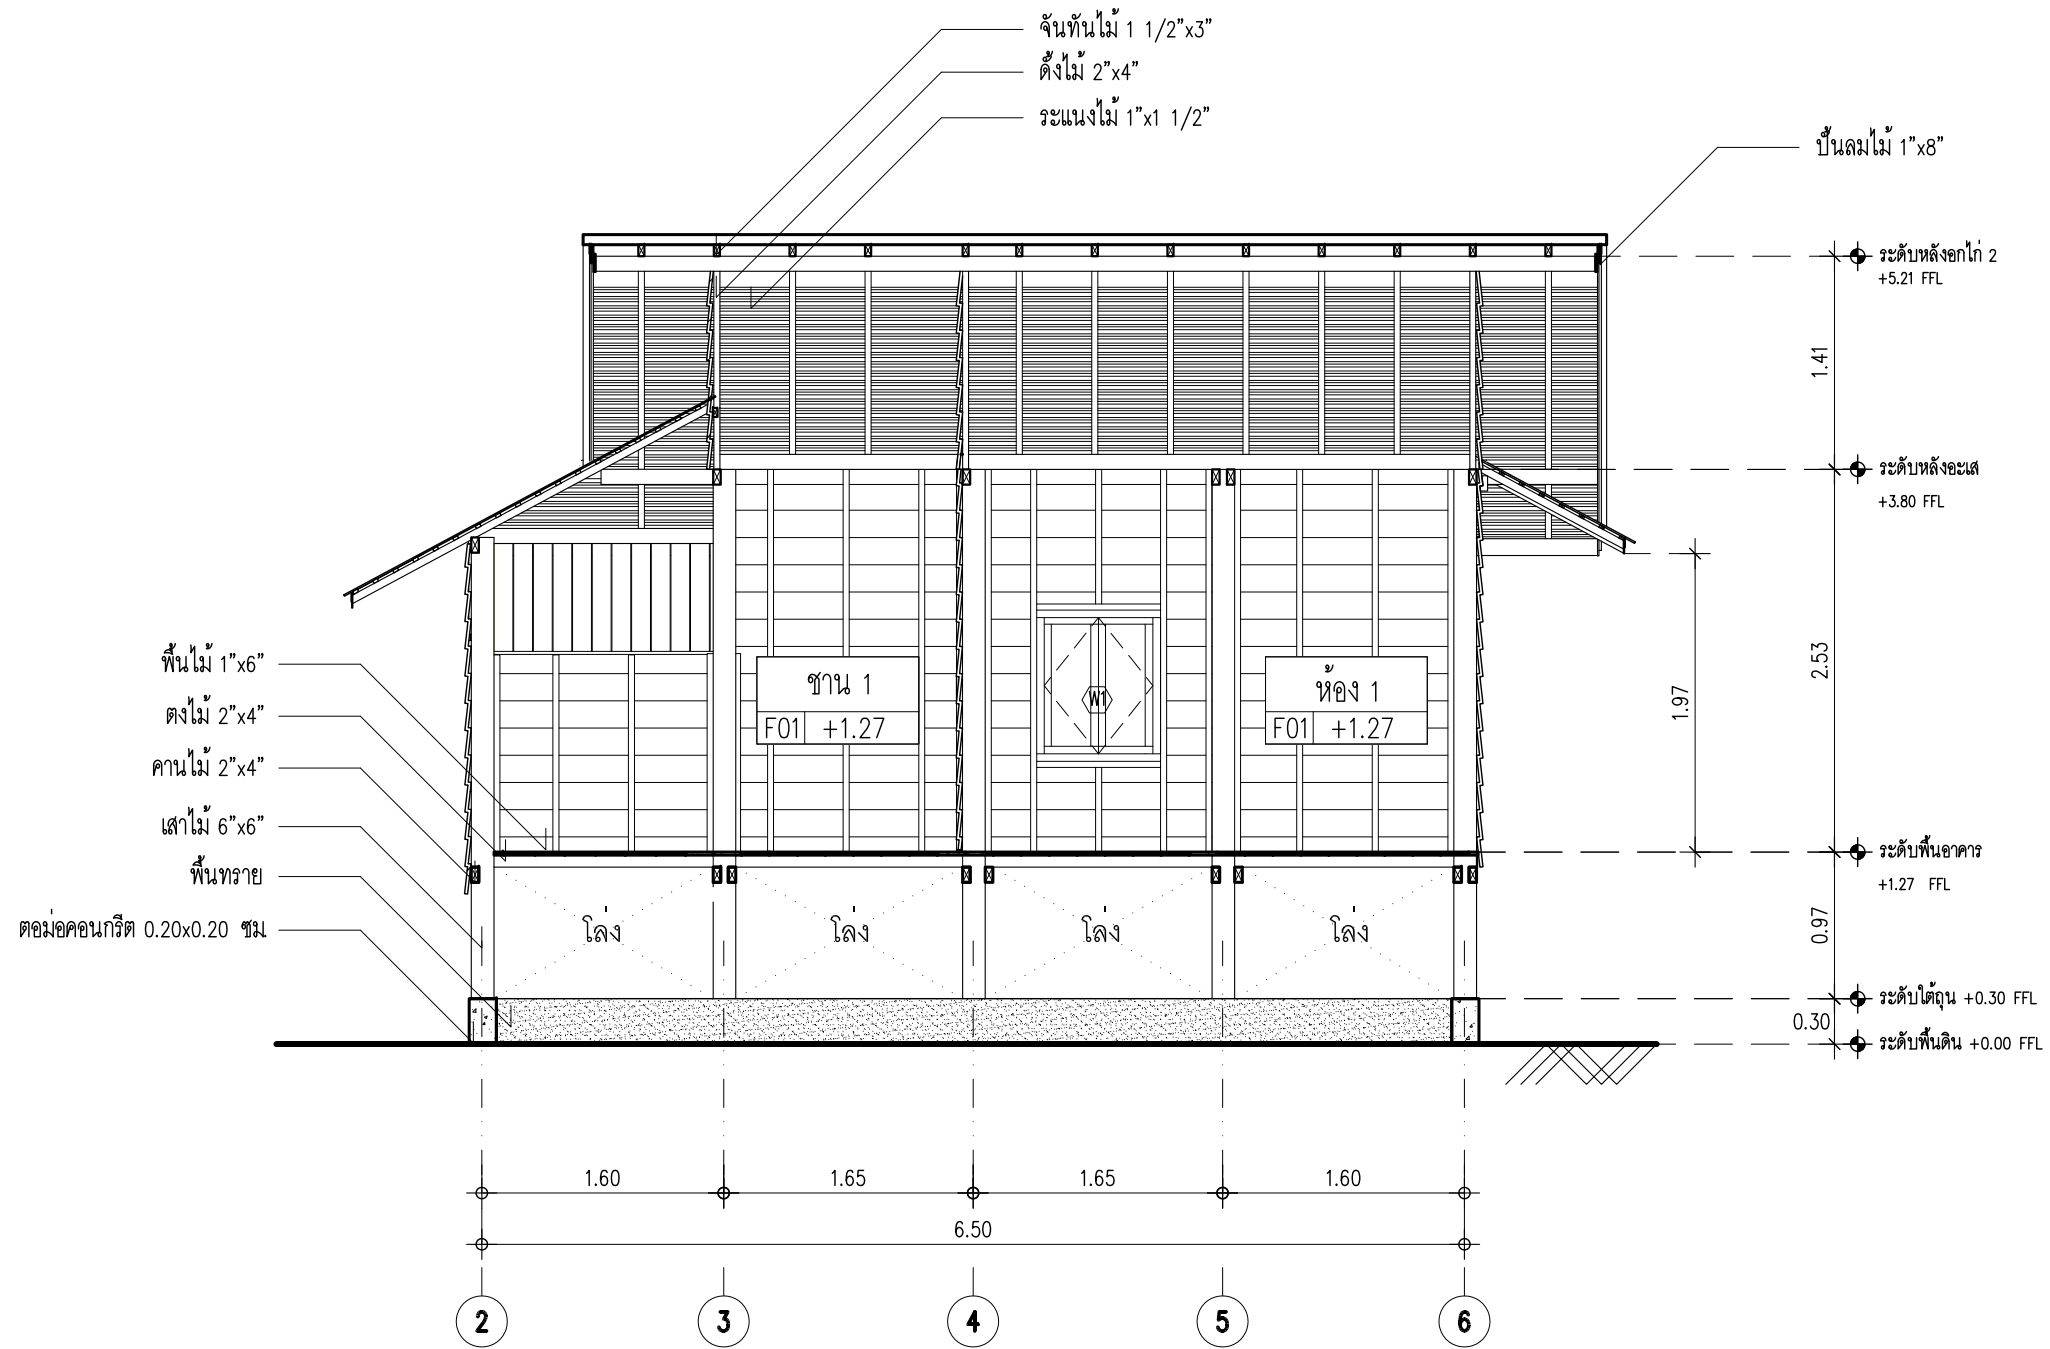

รูปตัด B


มาตราส่วน 1:50

เจ้าของโครงการ (OWNER)  สำนักส่งเสริมศิลปวัฒนธรรม มหาวิทยาลัยเชียงใหม่ เลขที่ 239 ถ.ห้วยแก้ว ต.สุเทพ อ.เมือง จ. เชียงใหม่ 50200	
ที่ตั้งโครงการ (LOCATION) สำนักส่งเสริมศิลปวัฒนธรรม มหาวิทยาลัยเชียงใหม่	
ชื่ออาคาร (BUILDING NAME) เจ็อนพื้นบ้านล้านนา (อู่แก้ว)	
ที่ปรึกษาโครงการ (PROJECT ADVISOR) อาจารย์ ดร. เจริญใจ นิตศิริ	
สถาปนิก (ARCHITECT) อธิษฐ์ บุณยะอรุณ ภ.สถ. 12342	
วิศวกรโครงสร้าง (STRUCTURAL ENGINEER)	
เขียนแบบ (DRAWING BY) สมชาย เชื้อช่วยชู จันทิงค์ ต่อ ศิริรัตน์ เพชรรัตน์ ธนภาค อัญญาภรณ์	
สำรวจโดย (SURVEY BY) บัณฑิต วงศ์ประดิษฐ์ สมชาย เชื้อช่วยชู วิสา เกลือระ ศิริรัตน์ เพชรรัตน์ ภิกวิ วงศ์สุวรรณ บัจจวงษ์ บุณยรอด ยศพร ปุณวัฒนา วิศิษฐ์ ศรีพรหม กัทธอง เสือดี สุรเชษฐ์ แก้วสกุล ณัฐชา สกุลงาม ณัฐพล แฉวงง ธนพร วัฒนสุข อธิษฐ์ ศิริพงษ์จล	
เนื้อหาแบบ (Sheet Contents) รูปตัด B	
มาตราส่วน (Scale) 1:50	
วันที่ (DATE) 25 กันยายน 2556	
Drawing No. A-05	Total No. A-10

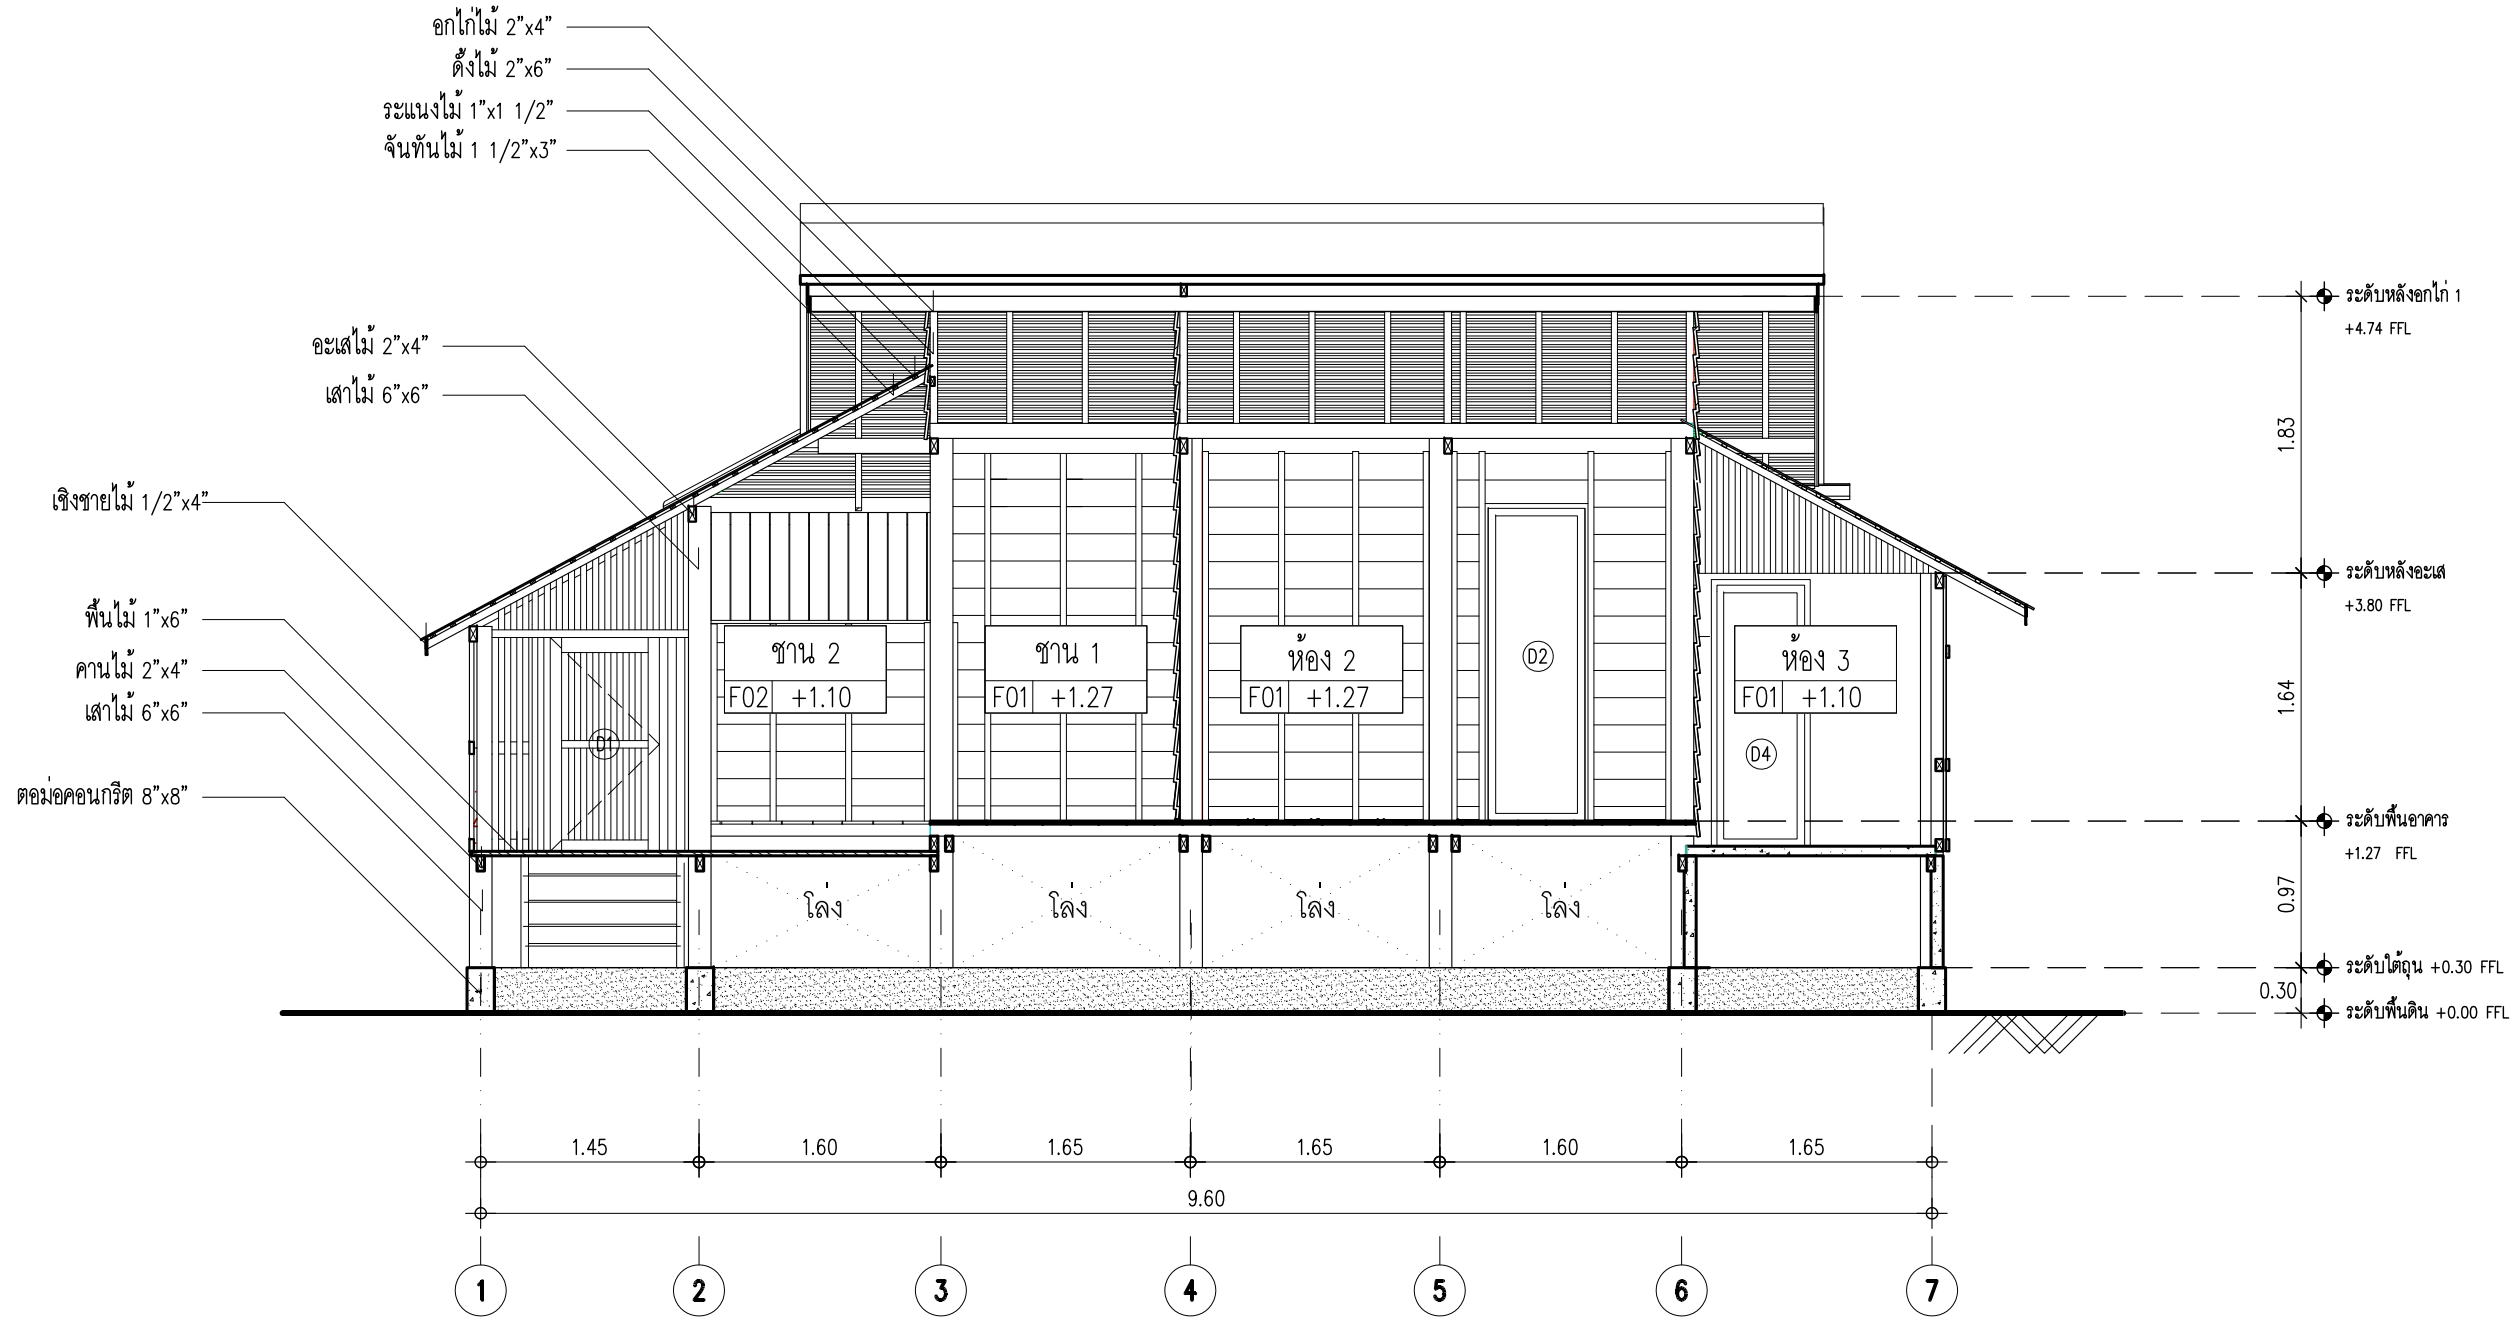

รูปตัด C

มาตราส่วน 1:50

เจ้าของโครงการ (OWNER)  สำนักส่งเสริมศิลปวัฒนธรรม มหาวิทยาลัยเชียงใหม่ เลขที่ 239 ถ.พหลโยธิน ต.สุเทพ อ.เมือง จ.เชียงใหม่ 50200	
ที่ตั้งโครงการ (LOCATION) สำนักส่งเสริมศิลปวัฒนธรรม มหาวิทยาลัยเชียงใหม่	
ชื่ออาคาร (BUILDING NAME) เจือนพื้นบ้านล้านนา (อู่แก้ว)	
ที่ปรึกษาโครงการ (PROJECT ADVISOR) อาจารย์ ดร. เจริญใจ นิตติ	
สถาปนิก (ARCHITECT) อธิษฐ์ บุณยะธรรมณ์ ภ.ศ.ด. 12342	
วิศวกรโครงสร้าง (STRUCTURAL ENGINEER)	
เขียนแบบ (DRAWING BY) สมชาย เชื้อช่วยชู จันทิง ๓๓ ศิริรัตน์ เพชรรัตน์ ธนภาค ธัญญาภรณ์	
สำรวจโดย (SURVEY BY) บัณฑิต วงศ์ประดิษฐ์ สมชาย เชื้อช่วยชู วิสา เสงี่ยมะศิริ ศิริรัตน์ เพชรรัตน์ ภิกขิ วงศ์สุวรรณ บัจจวงษ์ บุณยรอด ยศพร ปุณณวัฒนา วิศิษฐ์ ศรีธรรม กัทธอง เสือดี สุระชัย แก้วสกุล ณัฐชา สกุลงาม ณัฐพล แสงวง ธนพร วัฒนสุข อธิษฐ์ ศิริธรรมจล	
เนื้อหาแบบ (Sheet Contents) รูปตัด C	
มาตราส่วน (Scale) 1:50	
วันที่ (DATE) 25 กันยายน 2556	
Drawing No. A-06	Total No. A-10



รูปด้าน 1

มาตราส่วน

1:50

เจ้าของโครงการ (OWNER)



สำนักส่งเสริมศิลปวัฒนธรรม มหาวิทยาลัยเชียงใหม่
เลขที่ 239 ถ.ห้วยแก้ว ต.สุเทพ อ.เมือง
จ.เชียงใหม่ 50200

ที่ตั้งโครงการ (LOCATION)

สำนักส่งเสริมศิลปวัฒนธรรม มหาวิทยาลัยเชียงใหม่

ชื่ออาคาร (BUILDING NAME)

เรือนพินบ้านล้านนา (อู่แก้ว)

ที่ปรึกษาโครงการ (PROJECT ADVISOR)

อาจารย์ ดร. เจริญใจ นิตติ

สถาปนิก (ARCHITECT)

ศิระชัย บุณยะอรุณ ภ.สถ. 12342

วิศวกรโครงสร้าง (STRUCTURAL ENGINEER)

เขียนแบบ (DRAWING BY)

สงชาย เชื้อชวยุ จันทัง ดอ

ศิริรัตน์ เพชรรัตน์

อนกฤต อัญญากรณ์

สำรวจโดย (SURVEY BY)

บัทม์ วงศ์ประดิษฐ์ สงชาย เชื้อชวยุ

วิลา เกลือระ ศิริรัตน์ เพชรรัตน์

ภิกวิ วงศ์สุวรรณ บัจจวงษ์ บุณยรอด

ยศพร ปิ่นวัฒนา วิศิษฐ์ ศรีพรหม

กัทธอง เสือดี สุระชัย แก้วสกุล

ณัฐชา สกุลงาม

ณัฐพล แฉวง

ธนพร วัฒนสุข

สิทธิชัย ศิริมงคล

เนื้อหาแบบ (Sheet Contents)

รูปด้าน 1

มาตราส่วน (Scale)

1:50

วันที่ (DATE)


25 กันยายน 2556

Drawing No.

A-07

Total No.

A-10

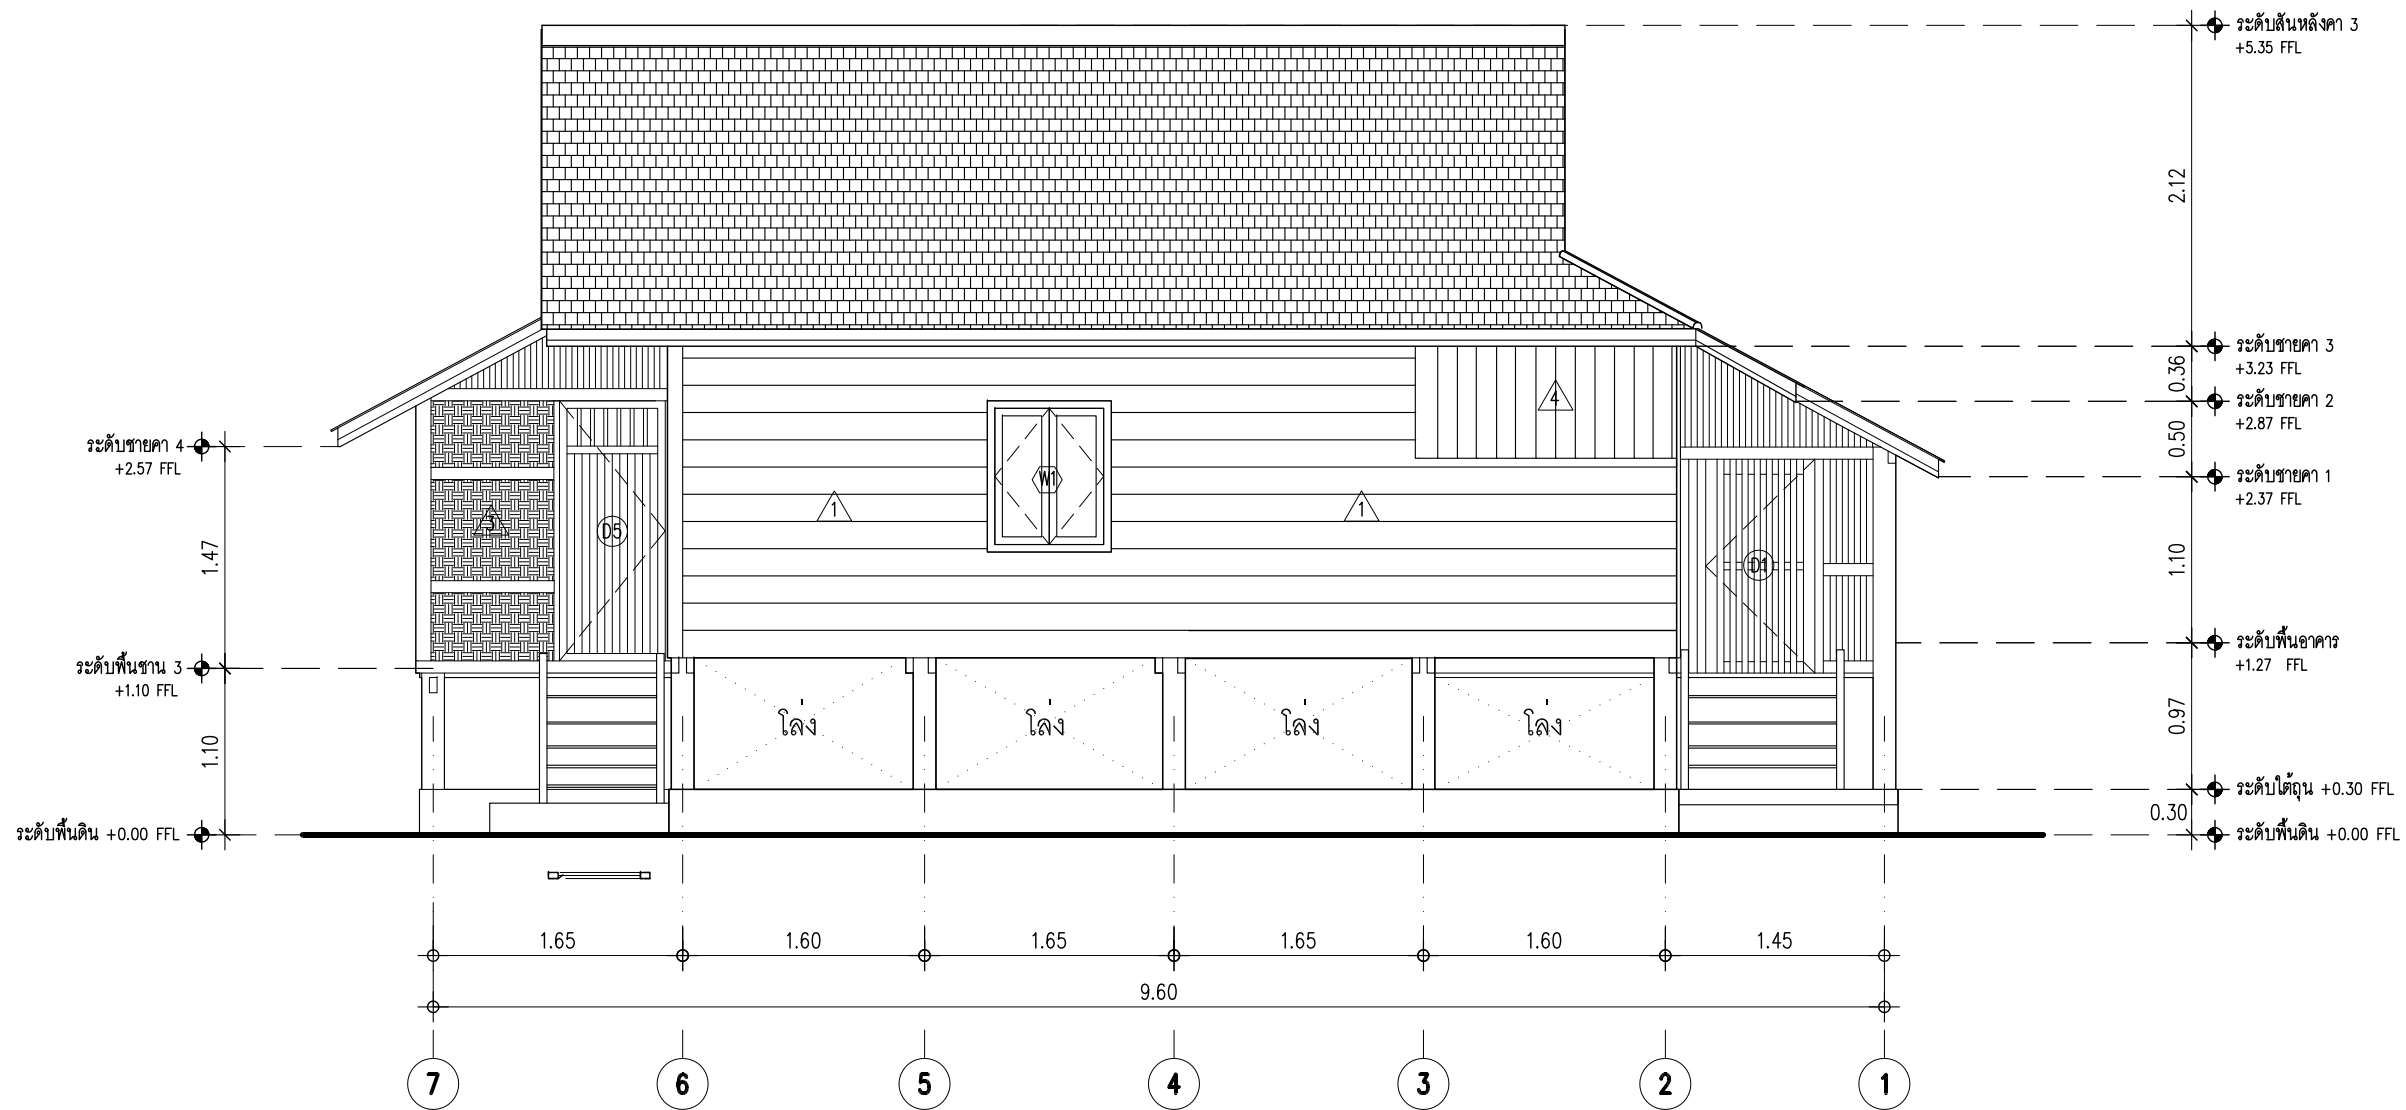

รูปด้าน 2

มาตราส่วน

1:50

เจ้าของโครงการ (OWNER)



สำนักส่งเสริมศิลปวัฒนธรรม มหาวิทยาลัยเชียงใหม่
เลขที่ 239 ถ.พหลโยธิน ต.สุเทพ อ.เมือง
จ.เชียงใหม่ 50200

ที่ตั้งโครงการ (LOCATION)

สำนักส่งเสริมศิลปวัฒนธรรม มหาวิทยาลัยเชียงใหม่

ชื่ออาคาร (BUILDING NAME)

เรือนพินบ้านล้านนา (อู่แก้ว)

ที่ปรึกษาโครงการ (PROJECT ADVISOR)

อาจารย์ ดร. เจริญใจ นิตติ

สถาปนิก (ARCHITECT)

ศิรชัย บุณยะอรุณ ภ.สถ. 12342

วิศวกรโครงสร้าง (STRUCTURAL ENGINEER)

เขียนแบบ (DRAWING BY)

สมชาย เชื้อช่วย ศิริรัตน์ เพชรรัตน์ จันทิง ต่อ
อนกฤต ธีบุญภรณ์

สำรวจโดย (SURVEY BY)

บิณฑ์ วงศ์ประสิทธิ์ชัย สมชาย เชื้อช่วย
วิลา เสงี่ยมระ ศิริรัตน์ เพชรรัตน์
ภิกขิ วงศ์สุวรรณ บัณฑิต บุญรอด
ยศพร ปณวิวัฒนา วิศิษฐ์ ศรีธรรม
กัทธอง เสือ สุระชัย แก้วสกุล
ณัฐชา สกุลงาม
ณัฐพล แสงวง
ธนพร วัฒนสุข
สิทธิชัย ศิริมงคล

เนื้อหาแบบ (Sheet Contents)

รูปด้าน 2

มาตราส่วน (Scale)

1:50

วันที่ (DATE)


25 กันยายน 2556

Drawing No.

A-08

Total No.


A-10

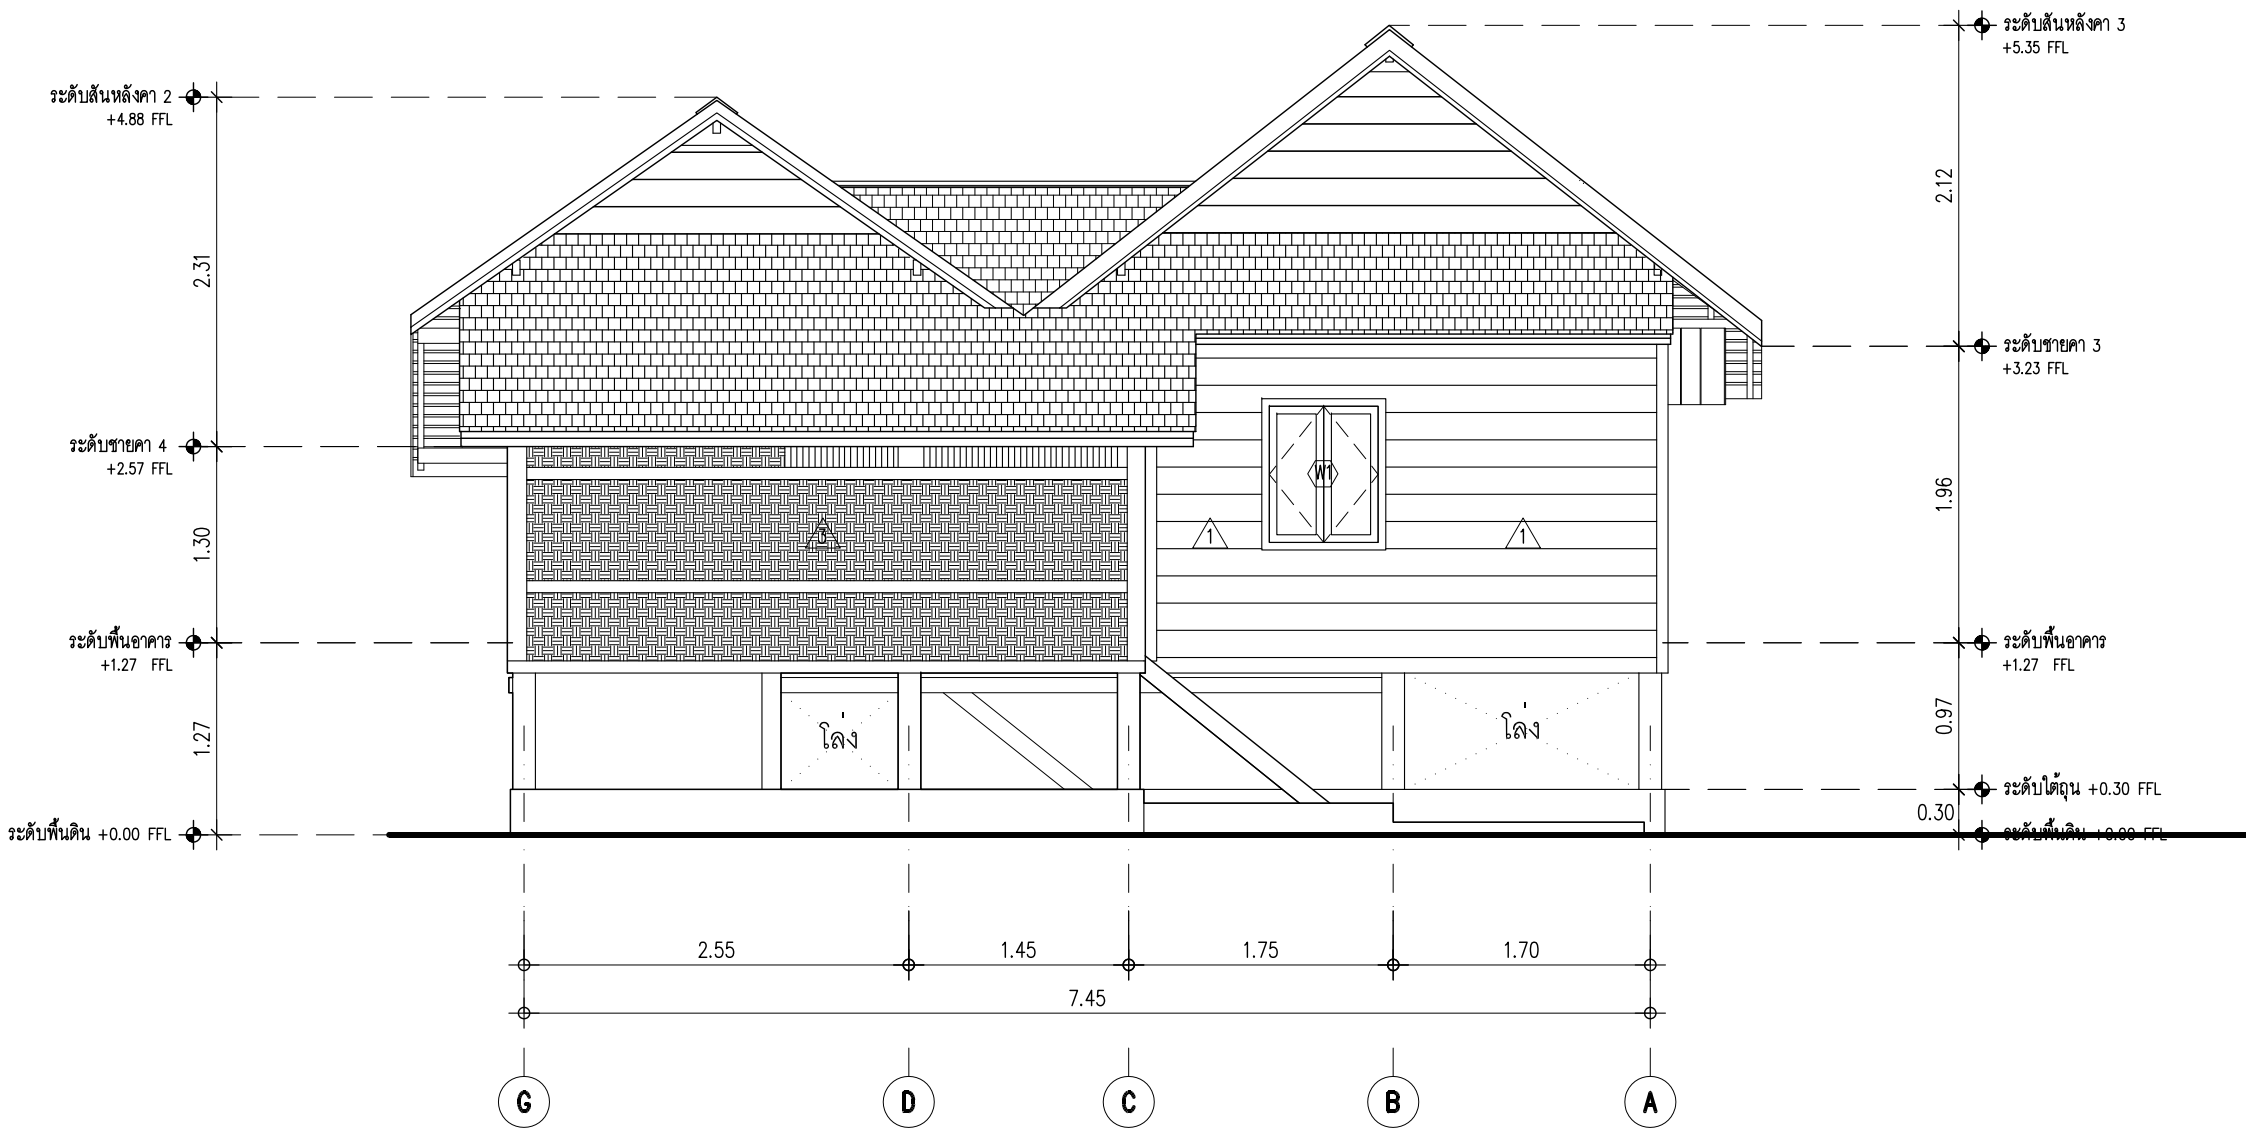

รูปด้าน 3

มาตราส่วน 1:50

เจ้าของโครงการ (OWNER)  สำนักส่งเสริมศิลปวัฒนธรรม มหาวิทยาลัยเชียงใหม่ เลขที่ 239 ถ.ห้วยแก้ว ต.สุเทพ อ.เมือง จ.เชียงใหม่ 50200																			
ที่ตั้งโครงการ (LOCATION) สำนักส่งเสริมศิลปวัฒนธรรม มหาวิทยาลัยเชียงใหม่																			
ชื่ออาคาร (BUILDING NAME) เจือนพื้นบ้านล้านนา (อู่แก้ว)																			
ที่ปรึกษาโครงการ (PROJECT ADVISOR) อาจารย์ ดร. เจริญใจ นิตติ																			
สถาปนิก (ARCHITECT) อิศริชัย บุณยะอรุณ ภ.สถ. 12342																			
วิศวกรโครงสร้าง (STRUCTURAL ENGINEER)																			
เขียนแบบ (DRAWING BY) สมชาย เชื้อช่วยชู จันทัง ดอ ศิริรัตน์ เพชรรัตน์ ธนภาค อัญญาภรณ์																			
สำรวจโดย (SURVEY BY) <table border="1"> <tr> <td>บัทม์ วงศ์ประดิษฐ์</td> <td>สมชาย เชื้อช่วยชู</td> </tr> <tr> <td>วิลา เสกธีระ</td> <td>ศิริรัตน์ เพชรรัตน์</td> </tr> <tr> <td>ภิกวิ วงศ์สุวรรณ</td> <td>ปัจจุวัช บุณยรอด</td> </tr> <tr> <td>ยศพร ปุณวัฒนา</td> <td>วิศิษฐ์ ศรีพรหม</td> </tr> <tr> <td>กัท้อง เสือดี</td> <td>สุรเชษฐ์ แก้วสกุล</td> </tr> <tr> <td>ณัฐชา สกุลงาม</td> <td></td> </tr> <tr> <td>ณัฐพล แฉวง</td> <td></td> </tr> <tr> <td>ธนพร วิวัฒน์สุข</td> <td></td> </tr> <tr> <td>อิทธิชัย ศิริวงจล</td> <td></td> </tr> </table>		บัทม์ วงศ์ประดิษฐ์	สมชาย เชื้อช่วยชู	วิลา เสกธีระ	ศิริรัตน์ เพชรรัตน์	ภิกวิ วงศ์สุวรรณ	ปัจจุวัช บุณยรอด	ยศพร ปุณวัฒนา	วิศิษฐ์ ศรีพรหม	กัท้อง เสือดี	สุรเชษฐ์ แก้วสกุล	ณัฐชา สกุลงาม		ณัฐพล แฉวง		ธนพร วิวัฒน์สุข		อิทธิชัย ศิริวงจล	
บัทม์ วงศ์ประดิษฐ์	สมชาย เชื้อช่วยชู																		
วิลา เสกธีระ	ศิริรัตน์ เพชรรัตน์																		
ภิกวิ วงศ์สุวรรณ	ปัจจุวัช บุณยรอด																		
ยศพร ปุณวัฒนา	วิศิษฐ์ ศรีพรหม																		
กัท้อง เสือดี	สุรเชษฐ์ แก้วสกุล																		
ณัฐชา สกุลงาม																			
ณัฐพล แฉวง																			
ธนพร วิวัฒน์สุข																			
อิทธิชัย ศิริวงจล																			
เนื้อหาแบบ (Sheet Contents) รูปด้าน 3																			
มาตราส่วน (Scale) 1:50																			
วันที่ (DATE) 25 กันยายน 2556																			
Drawing No. A-09	Total No. A-10																		

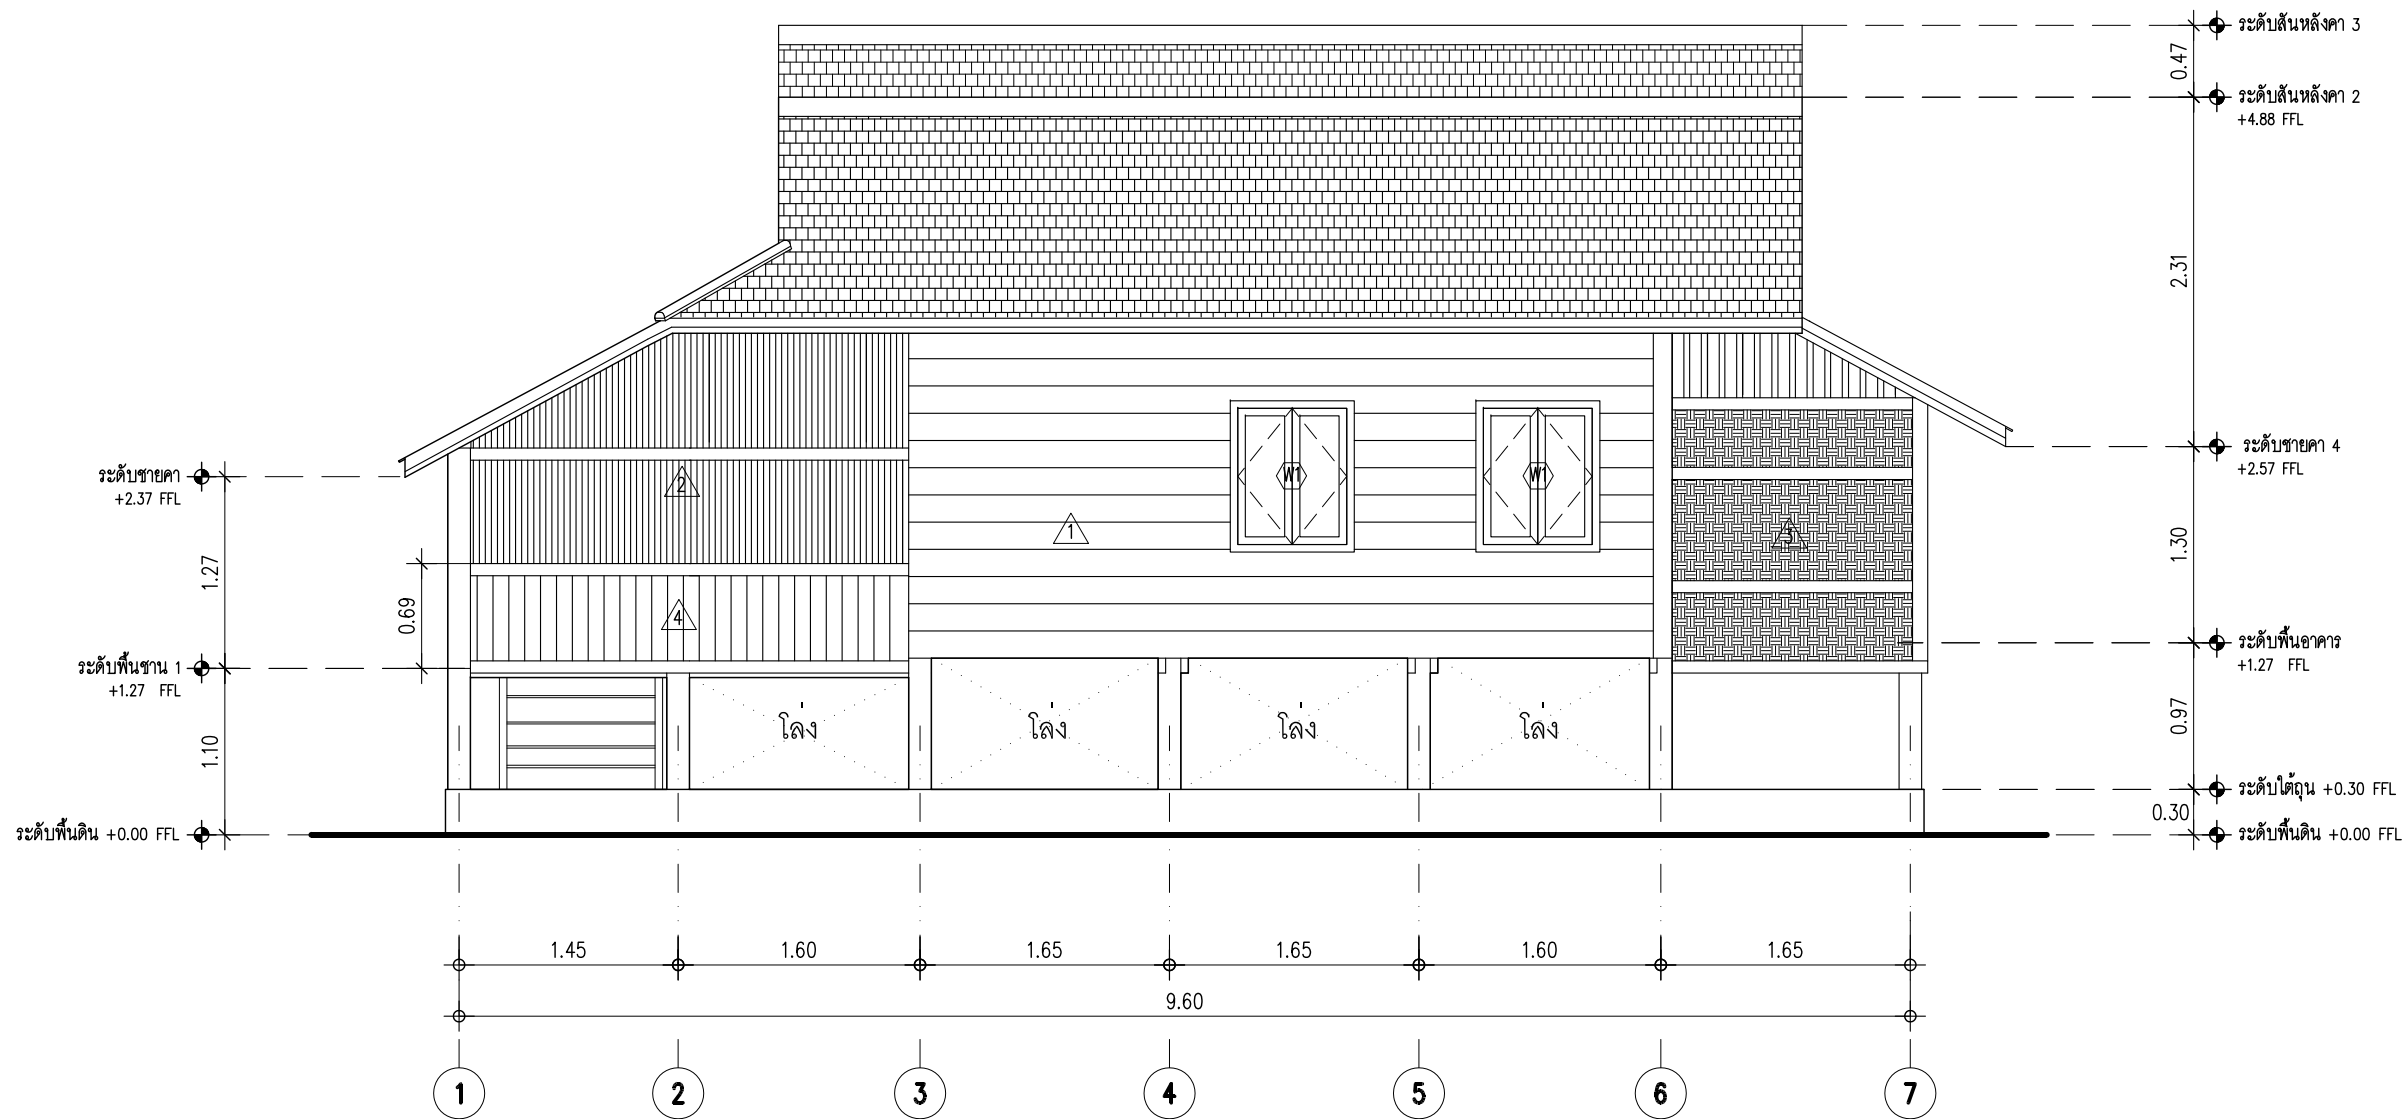

รูปด้าน 4

มาตราส่วน 1:50

เจ้าของโครงการ (OWNER)  สำนักส่งเสริมศิลปวัฒนธรรม มหาวิทยาลัยเชียงใหม่ เลขที่ 239 ถ.พ่วงแก้ว ต.สุเทพ อ.เมือง จ.เชียงใหม่ 50200	
ที่ตั้งโครงการ (LOCATION) สำนักส่งเสริมศิลปวัฒนธรรม มหาวิทยาลัยเชียงใหม่	
ชื่ออาคาร (BUILDING NAME) เจือนพื้นบ้านล้านนา (อู่แก้ว)	
ที่ปรึกษาโครงการ (PROJECT ADVISOR) อาจารย์ ดร. เจริญใจ นิตติ	
สถาปนิก (ARCHITECT) อิศริชัย บุณนธวรรณ ภ.ศ.ด. 12342	
วิศวกรโครงสร้าง (STRUCTURAL ENGINEER)	
เขียนแบบ (DRAWING BY) สมชาย เชื้อช่วยชัย จันทัง ต่อ ศิริรัตน์ เพชรรัตน์ ธนภาค อัญญาภรณ์	
สำรวจโดย (SURVEY BY) บัณฑิต วงศ์ประสิทธิ์ชัย สมชาย เชื้อช่วยชัย วิสา แสงธิระ ศิริรัตน์ เพชรรัตน์ ภิกขิ วงศ์สุวรรณ บัณฑิต วงศ์ประสิทธิ์ชัย ศุภพร ปุณณวัฒนา วิศิษฐ์ ศรีธรรม กิก้อง เสือดี สุรเชษฐ์ แก้วสกุล ณัฐชา สกุลงาม ณัฐพล แสงวง ธนพร วัฒนสุข อิศริชัย ศิริธรรมจล	
เนื้อหาแบบ (Sheet Contents) รูปด้าน 4	
มาตราส่วน (Scale) 1:50	
วันที่ (DATE) 25 กันยายน 2556	
Drawing No. A-10	Total No. A-10


ภาพสามมิติ

เรือนพื้นบ้านล้านนา(อุ้ยแก้ว)




ภาพสามมิติ

เรือนพื้นบ้านล้านนา(อุ้ยแก้ว)

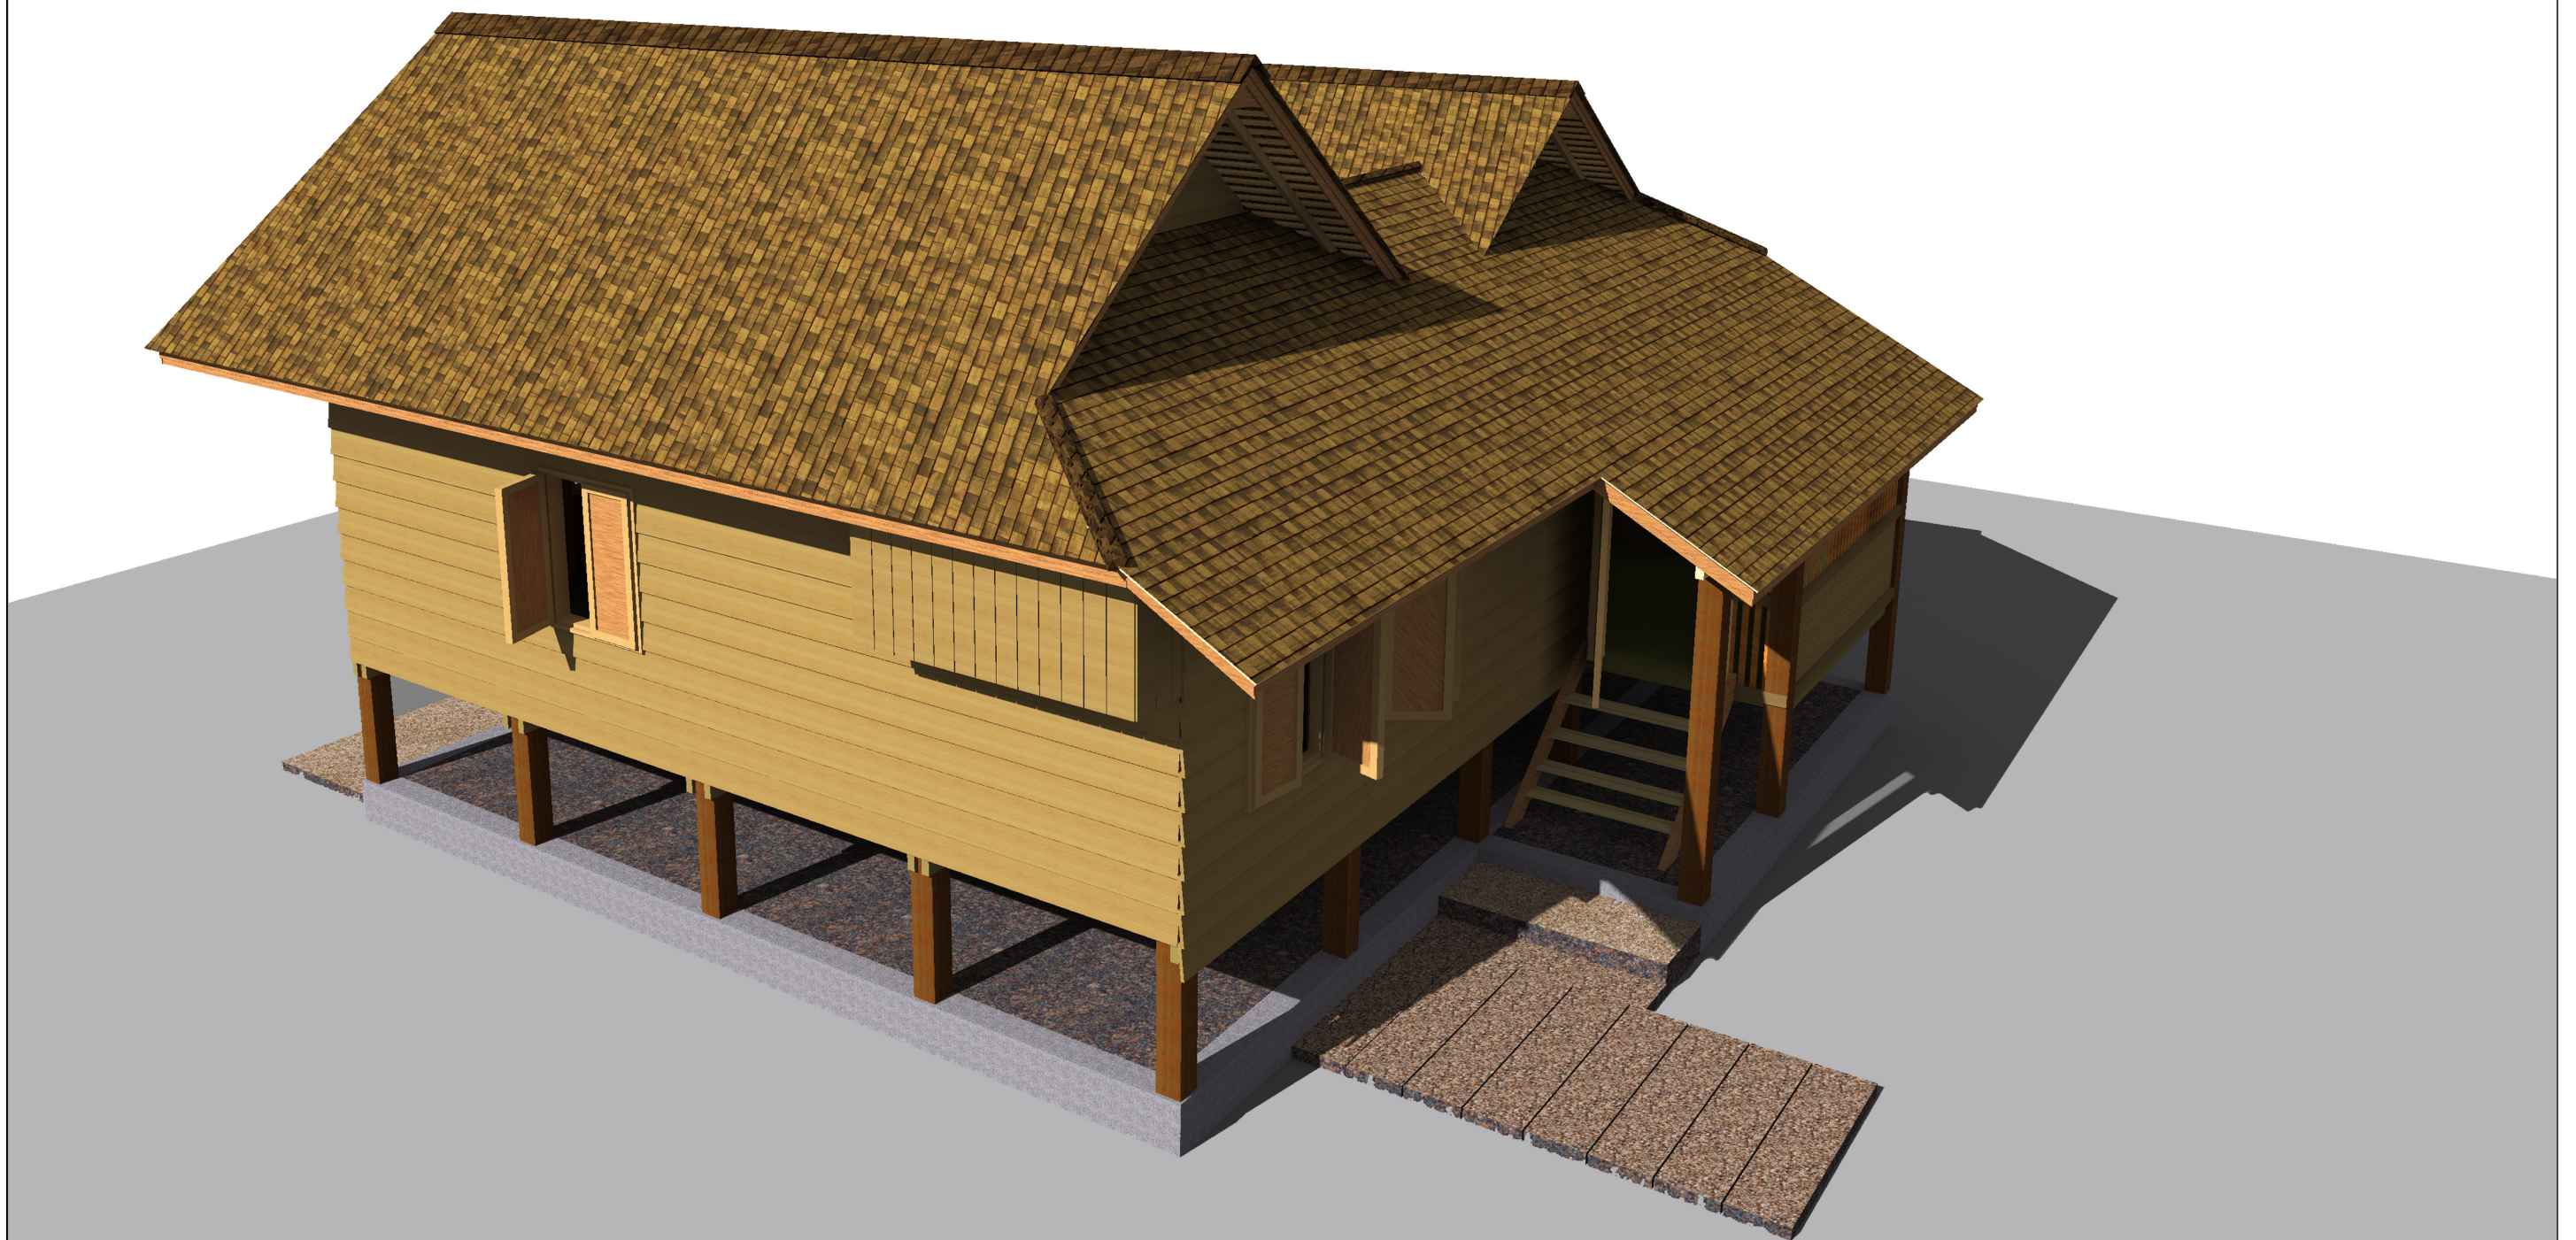

ภาพสามมิติ

เรือนพื้นบ้านล้านนา(อุ้ยแก้ว)

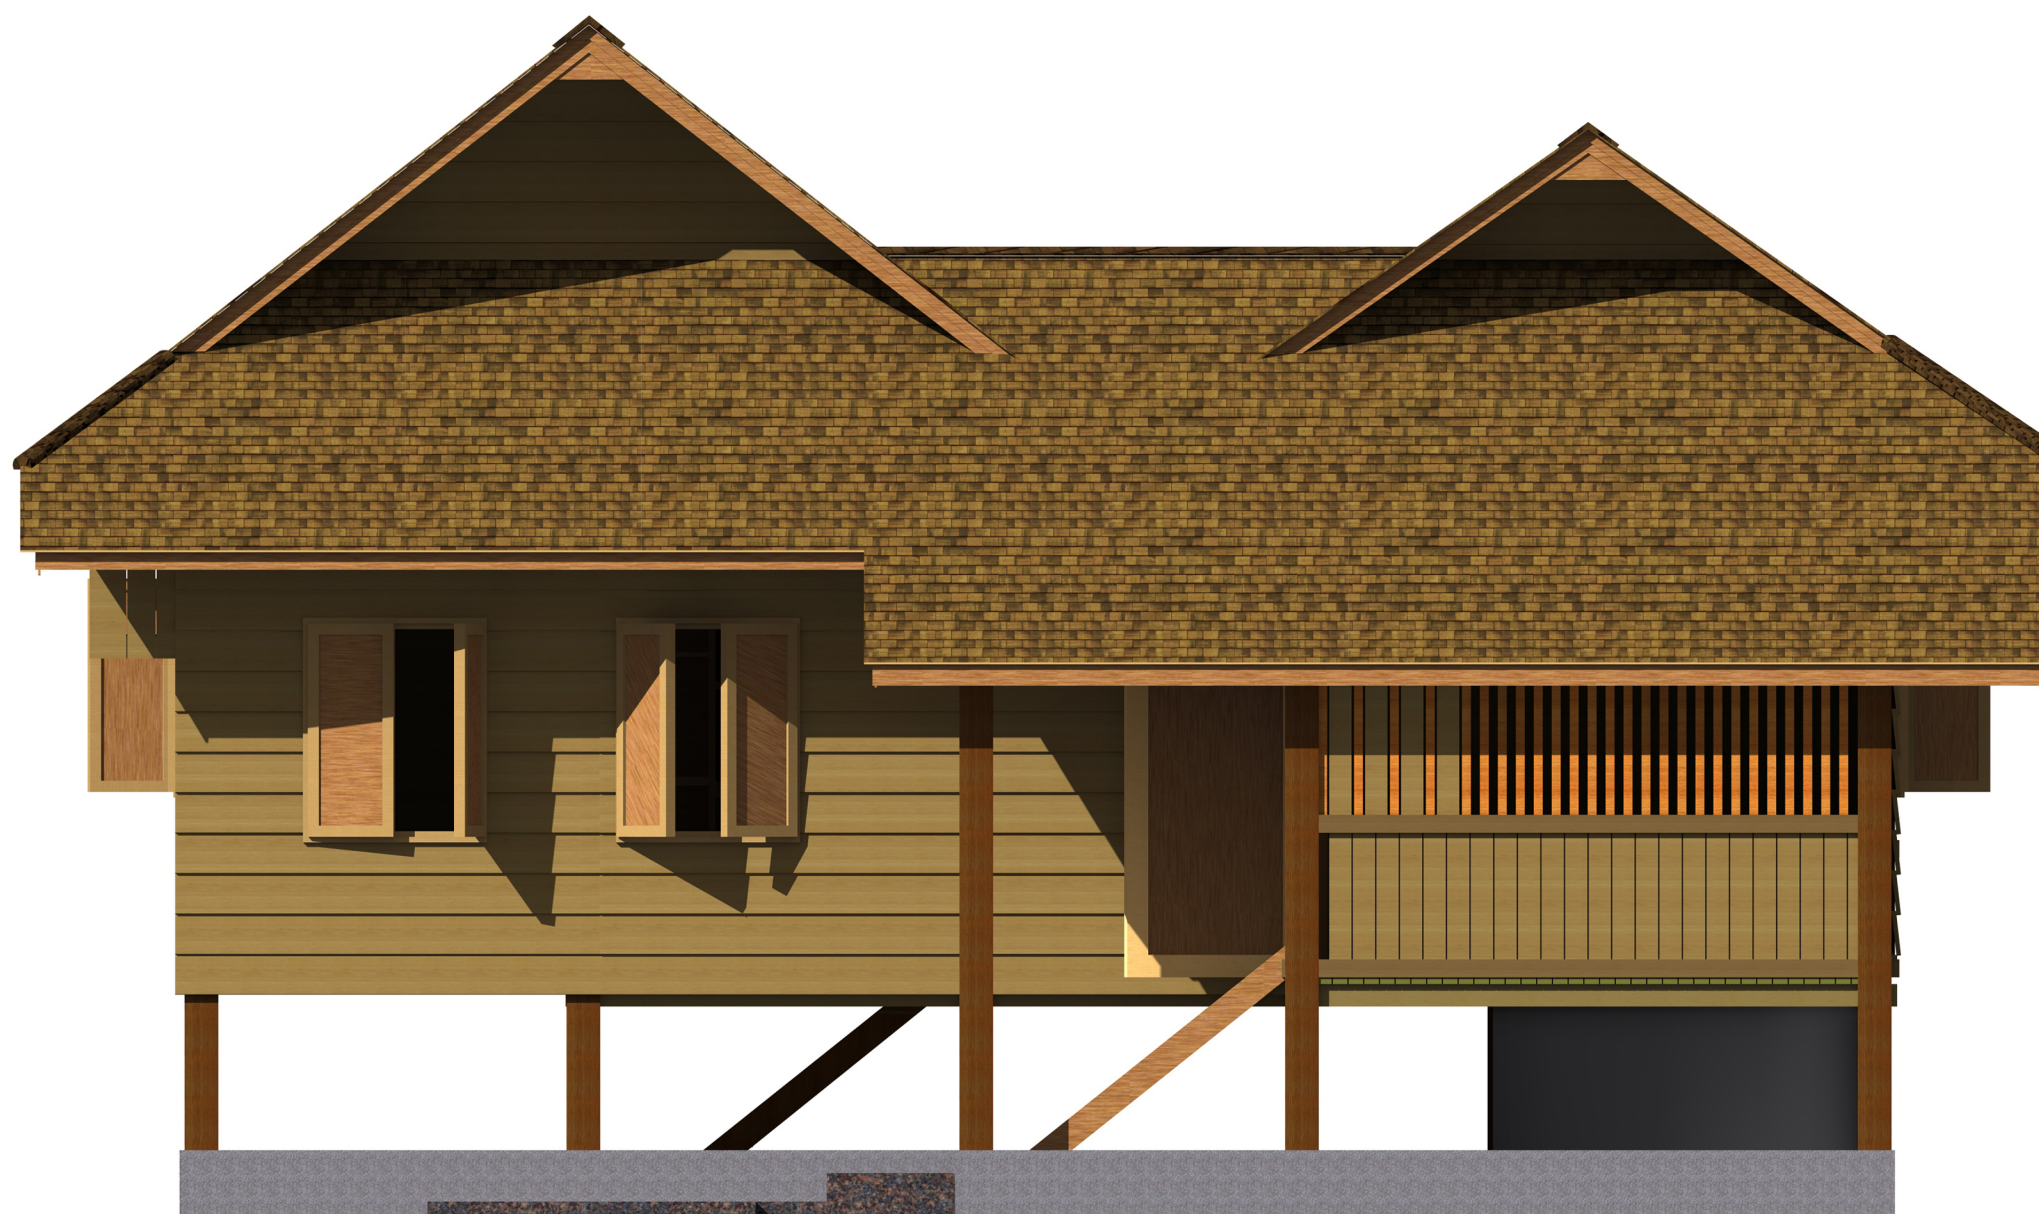

ภาพสามมิติ

เรือนพื้นบ้านล้านนา(อุ้ยแก้ว)



ภาพสามมิติ

เรือนพื้นบ้านล้านนา(อุ้ยแก้ว)



ภาพสามมิติ

เรือนพื้นบ้านล้านนา(อุ้ยแก้ว)

