


เรือนโคโลเนียล(ลุงคิ้ว)



รายการแบบ					
หมายเลขแบบ	รายละเอียดประกอบแบบ	มาตราส่วน	หมายเลขแบบ	รายละเอียดประกอบแบบ	มาตราส่วน
	รายการประกอบแบบสถาปัตย์กรรม				
	รายการประกอบแบบ สัญลักษณ์ และ ข้อกำหนดต่าง ๆ				
	ปกหน้า	-			
A-00	รายการแบบ สัญลักษณ์ที่ใช้ในแบบ แผนที่ตั้งโครงการ รายการวัสดุประกอบแบบ	-			
	ผังบริเวณ ผังอาคาร				
A-01	ผังพื้น 1	1:75			
A-02	ผังพื้น 2	1:75			
A-03	ผังหลังคา	1:75			
	รูปตัดอาคาร				
A-04	รูปตัด A	1:75			
A-05	รูปตัด B	1:75			
A-06	รูปตัด C	1:75			
	รูปด้านอาคาร				
A-07	รูปด้าน 1	1:75			
A-08	รูปด้าน 2	1:75			
A-09	รูปด้าน 3	1:75			
A-10	รูปด้าน 4	1:75			

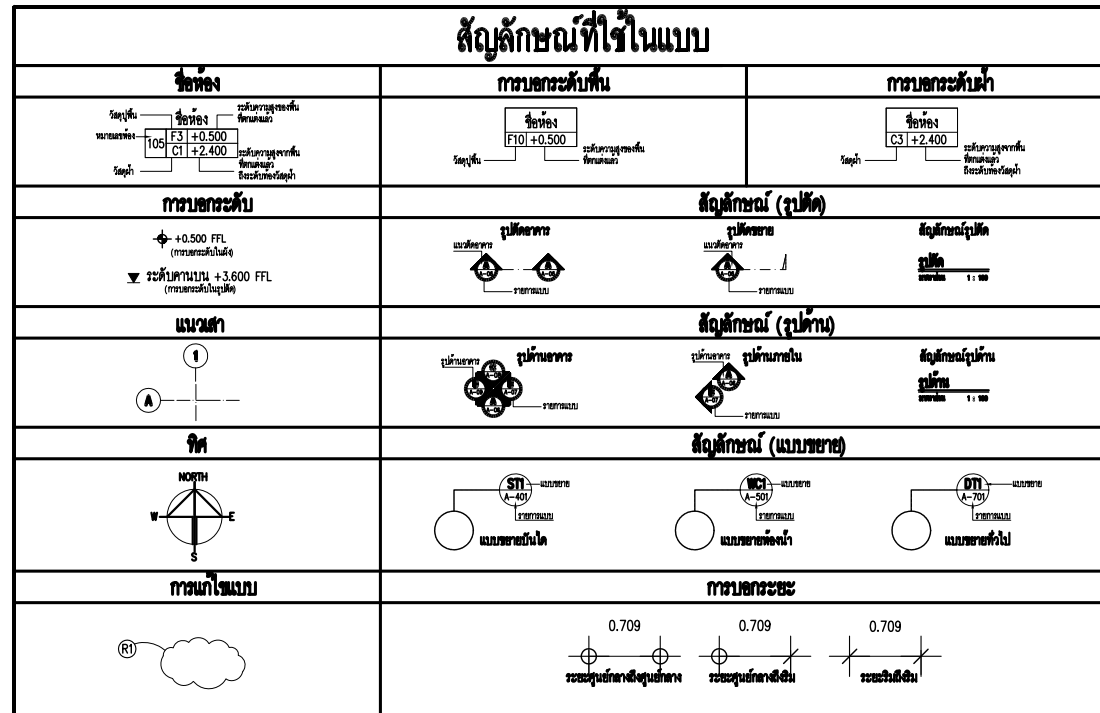


สัญลักษณ์รายการวัสดุที่ใช้ในโครงการ

	สัญลักษณ์	รายการวัสดุ	รายการ รุ่น/สี	หมายเหตุ
งานพื้น	F1	พื้นไม้ 1"x4"		
	F2	พื้นซีเมนต์ขัดมัน เสาอะลูมิเนียม		
	F3	พื้นซีเมนต์		
	F4	กระเบื้องเซรามิค 10x10 ซม.		
งานผนัง	▲	ผนังก่ออิฐฉาบปูน		
	▲	กระเบื้องเซรามิค 10x10 ซม.		
งานฝ้า	①	ฝ้าไม้ 1"x4" ปิดรอยต่อด้วยคิ้วไม้ 1 1/2"x2"		
งานหลังคา	R1	หลังคากระเบื้องซีเมนต์		

แผนที่ตั้งโครงการ

เจ้าของโครงการ (OWNER)



สำนักส่งเสริมศิลปวัฒนธรรม มหาวิทยาลัยเชียงใหม่
เลขที่ 239 ถ.ห้วยแก้ว ต.สุเทพ อ.เมือง
จ.เชียงใหม่ 50200

ที่ตั้งโครงการ (LOCATION)

สำนักส่งเสริมศิลปวัฒนธรรม มหาวิทยาลัยเชียงใหม่

ชื่ออาคาร (BUILDING NAME)

เรือนโคโลเนียล (ลุงคิว)

ที่ปรึกษาโครงการ (PROJECT ADVISOR)

อาจารย์ ดร. เจริญใจ นิตศิริ

สถาปนิก (ARCHITECT)

ธีรชัย บุณยะธรรมณ์ ภ.ศด. 12342

วิศวกรโครงสร้าง (STRUCTURAL ENGINEER)

เขียนแบบ (DRAWING BY)

สงชาย เชื้อช่วยชู จันเพ็ง ต้อ
ศิริรัตน์ เพชรรัตน์
ธนกฤต อัญญาภรณ์

สำรวจโดย (SURVEY BY)

บัทม์ วงศ์ประดิษฐ์	สงชาย เชื้อช่วยชู
วิสา เภกธิระ	ศิริรัตน์ เพชรรัตน์
ภิกขิ วงศ์สุวรรณ	ปัจจุเวช บุณยรอด
ยศพร บุญวัฒนา	วิศิษฐ์ ศรีพรหม
กัทธอง เสือดี	สุรเชษฐ์ แก้วสกุล
ณัฐชา สกลงาม	
ณัฐพล แสงวง	
ธนพร วัฒนสุข	
สิทธิชัย ศิริพงษ์จล	

เนื้อหาแบบ (Sheet Contents)

รายการประกอบแบบ


มาตราส่วน (Scale)

1:75

วันที่ (DATE)


25 กันยายน 2556

Drawing No.	Total No.
A-00	A-10

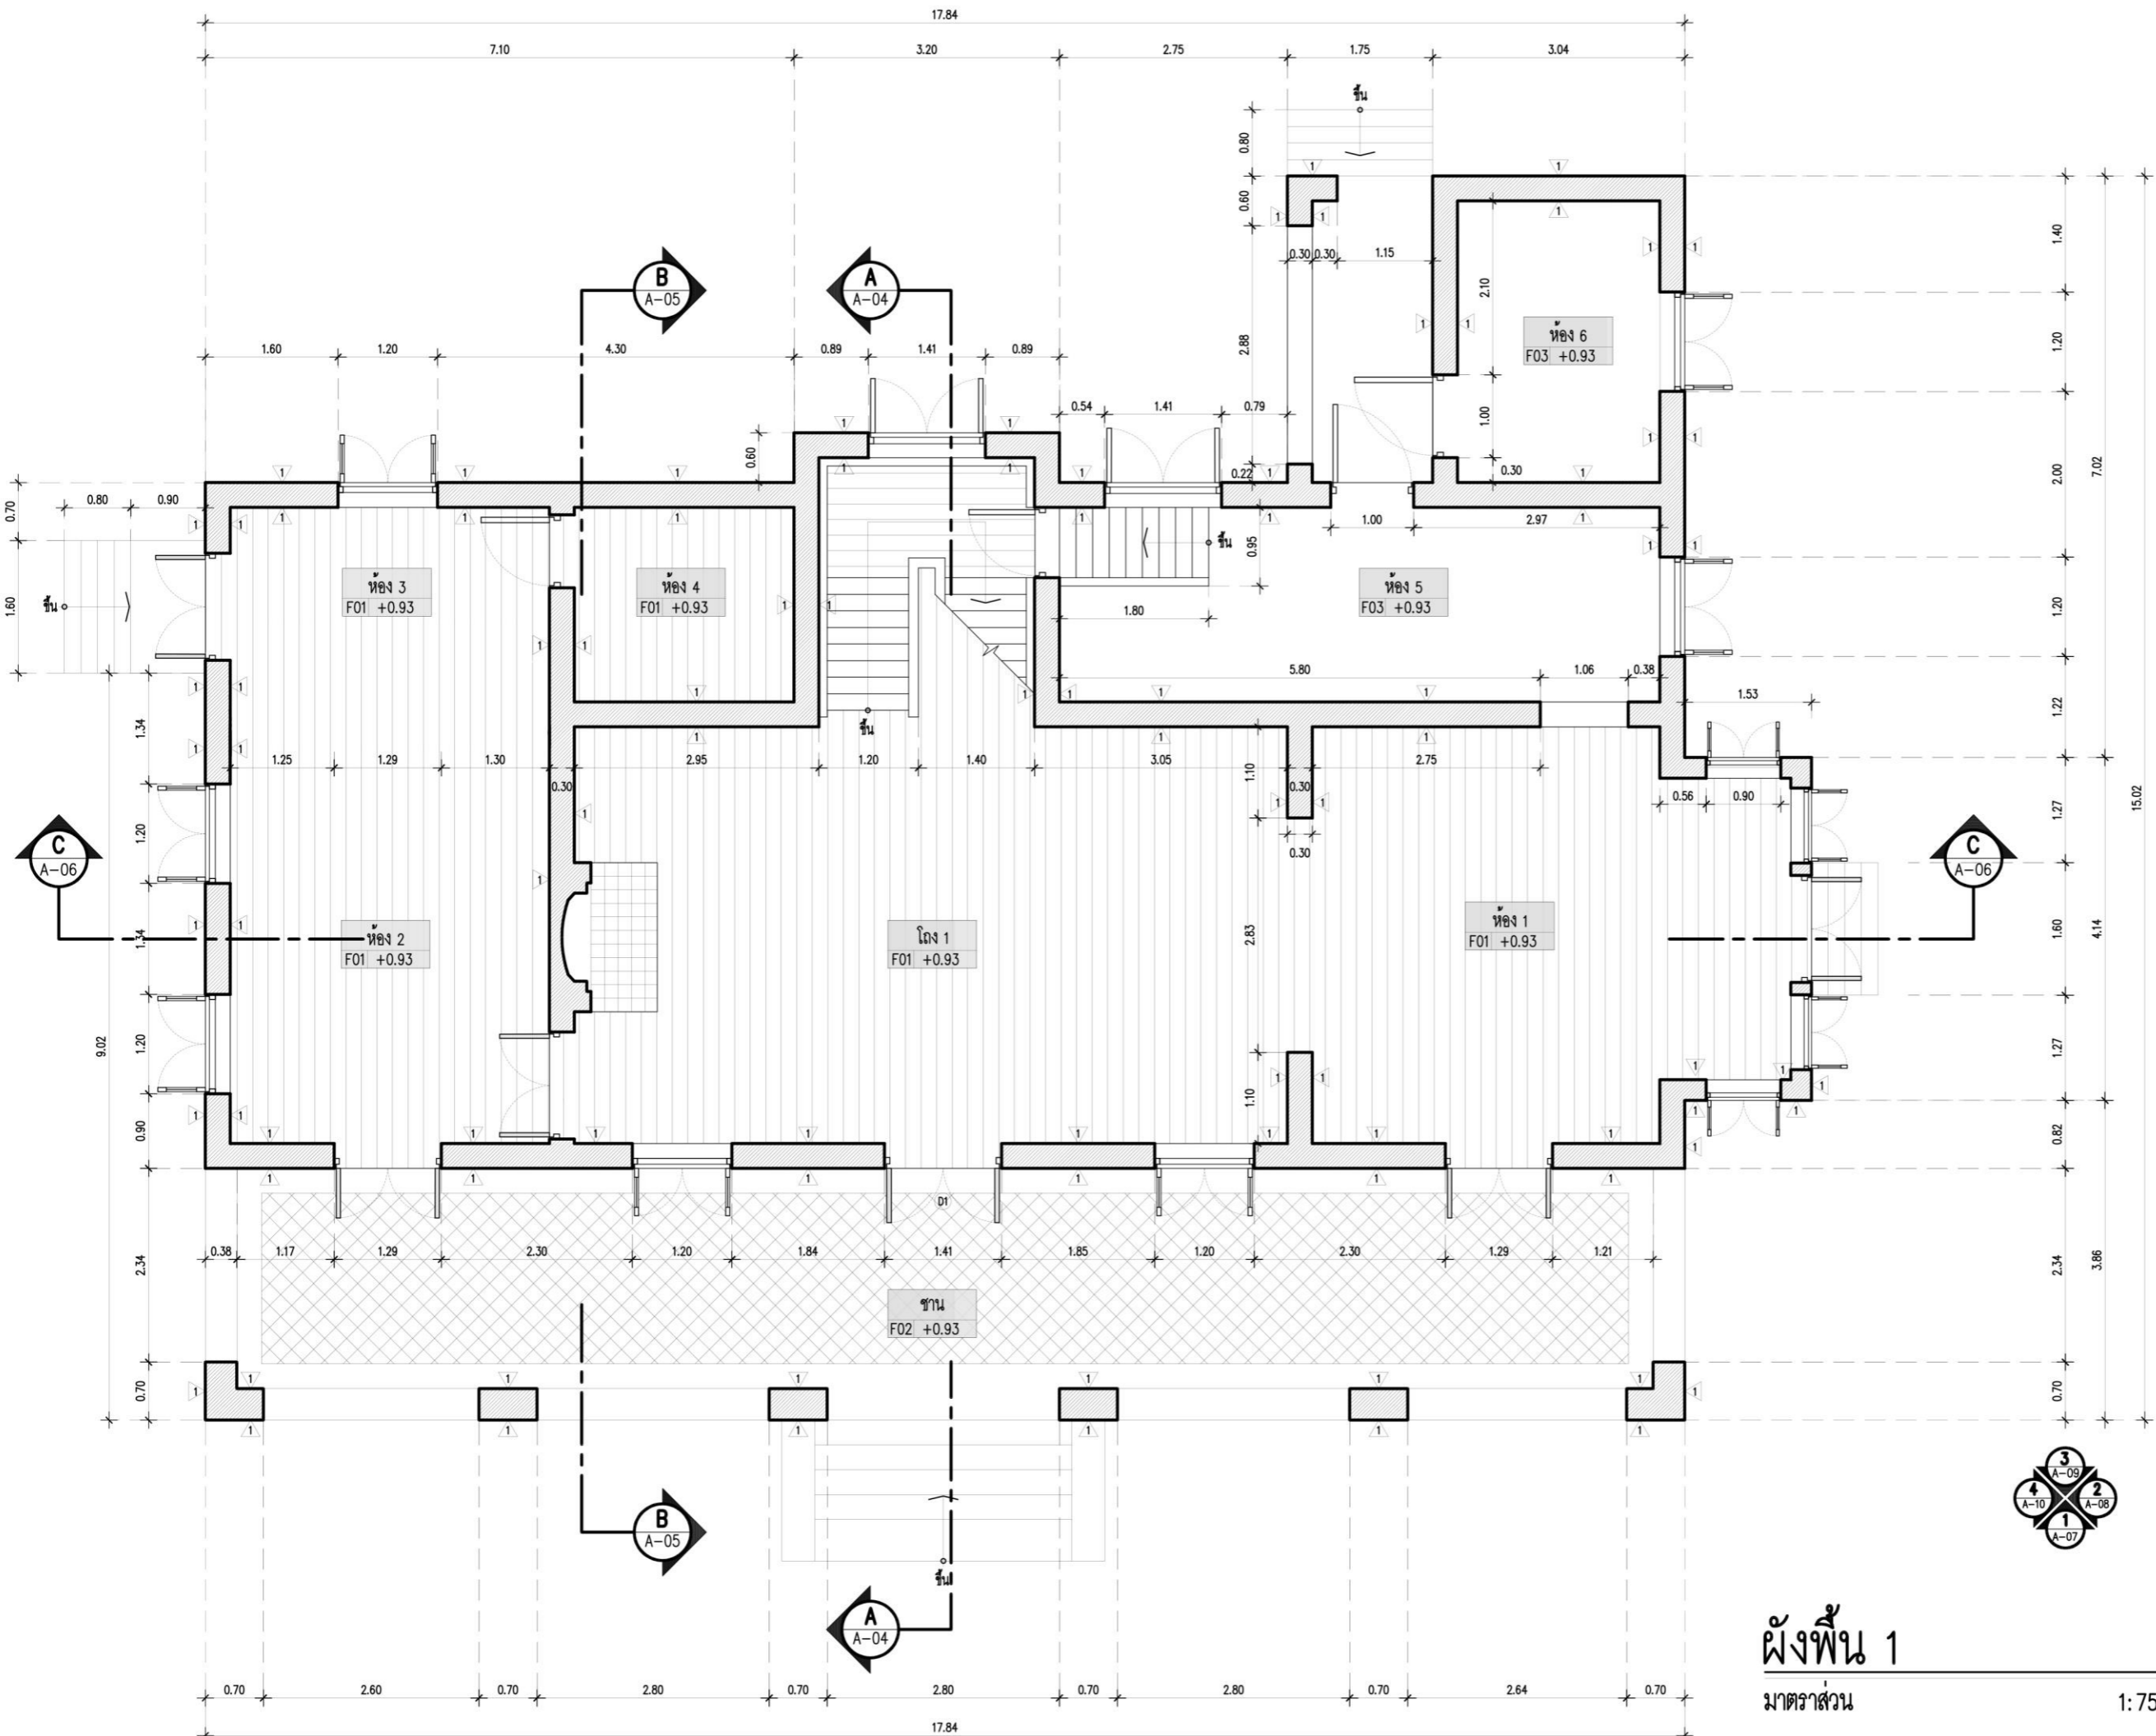

ผังพื้น 1
มาตราส่วน 1:75


เจ้าของโครงการ (OWNER)  สำนักส่งเสริมศิลปวัฒนธรรม มหาวิทยาลัยเชียงใหม่ เลขที่ 239 ถ.ห้วยแก้ว ต.สุเทพ อ.เมือง จ.เชียงใหม่ 50200	
ที่ตั้งโครงการ (LOCATION) สำนักส่งเสริมศิลปวัฒนธรรม มหาวิทยาลัยเชียงใหม่	
ชื่ออาคาร (BUILDING NAME) เรือนโคโลเนียด (ลุงคิว)	
ที่ปรึกษาโครงการ (PROJECT ADVISOR) อาจารย์ ดร. เจริญใจ นิตศิริ	
สถาปนิก (ARCHITECT) สิริชัย บุณยะอรุณ ภ.สถ. 12342	
วิศวกรโครงสร้าง (STRUCTURAL ENGINEER)	
เขียนแบบ (DRAWING BY) สมชาย เชื้อช่วยชู จันทิพย์ ต๊ะ ศิริรัตน์ เพชรรัตน์ ธนภาค ธีบุญภรณ์	
สำรวจโดย (SURVEY BY) บัณฑิต วงศ์ประดิษฐ์ สมชาย เชื้อช่วยชู วิลา เลาหิระ ศิริรัตน์ เพชรรัตน์ ภิกขิ วงศ์สุวรรณ บัณฑิต บุณยะอรุณ ศุภพร ปุณณวัฒนา วิศิษฐ์ ศรีธรรม ปัทมาภรณ์ เสือ สุนทรชัย แก้วสกุล ณัฐชา สกลงาม ธนพร วัฒนสุข สิทธิชัย ศิริพงษ์จล	
เนื้อหาแบบ (Sheet Contents) ผังพื้น 1	
มาตราส่วน (Scale) 1:75	
วันที่ (DATE) 25 กันยายน 2556	
Drawing No. A-01	Total No. A-10

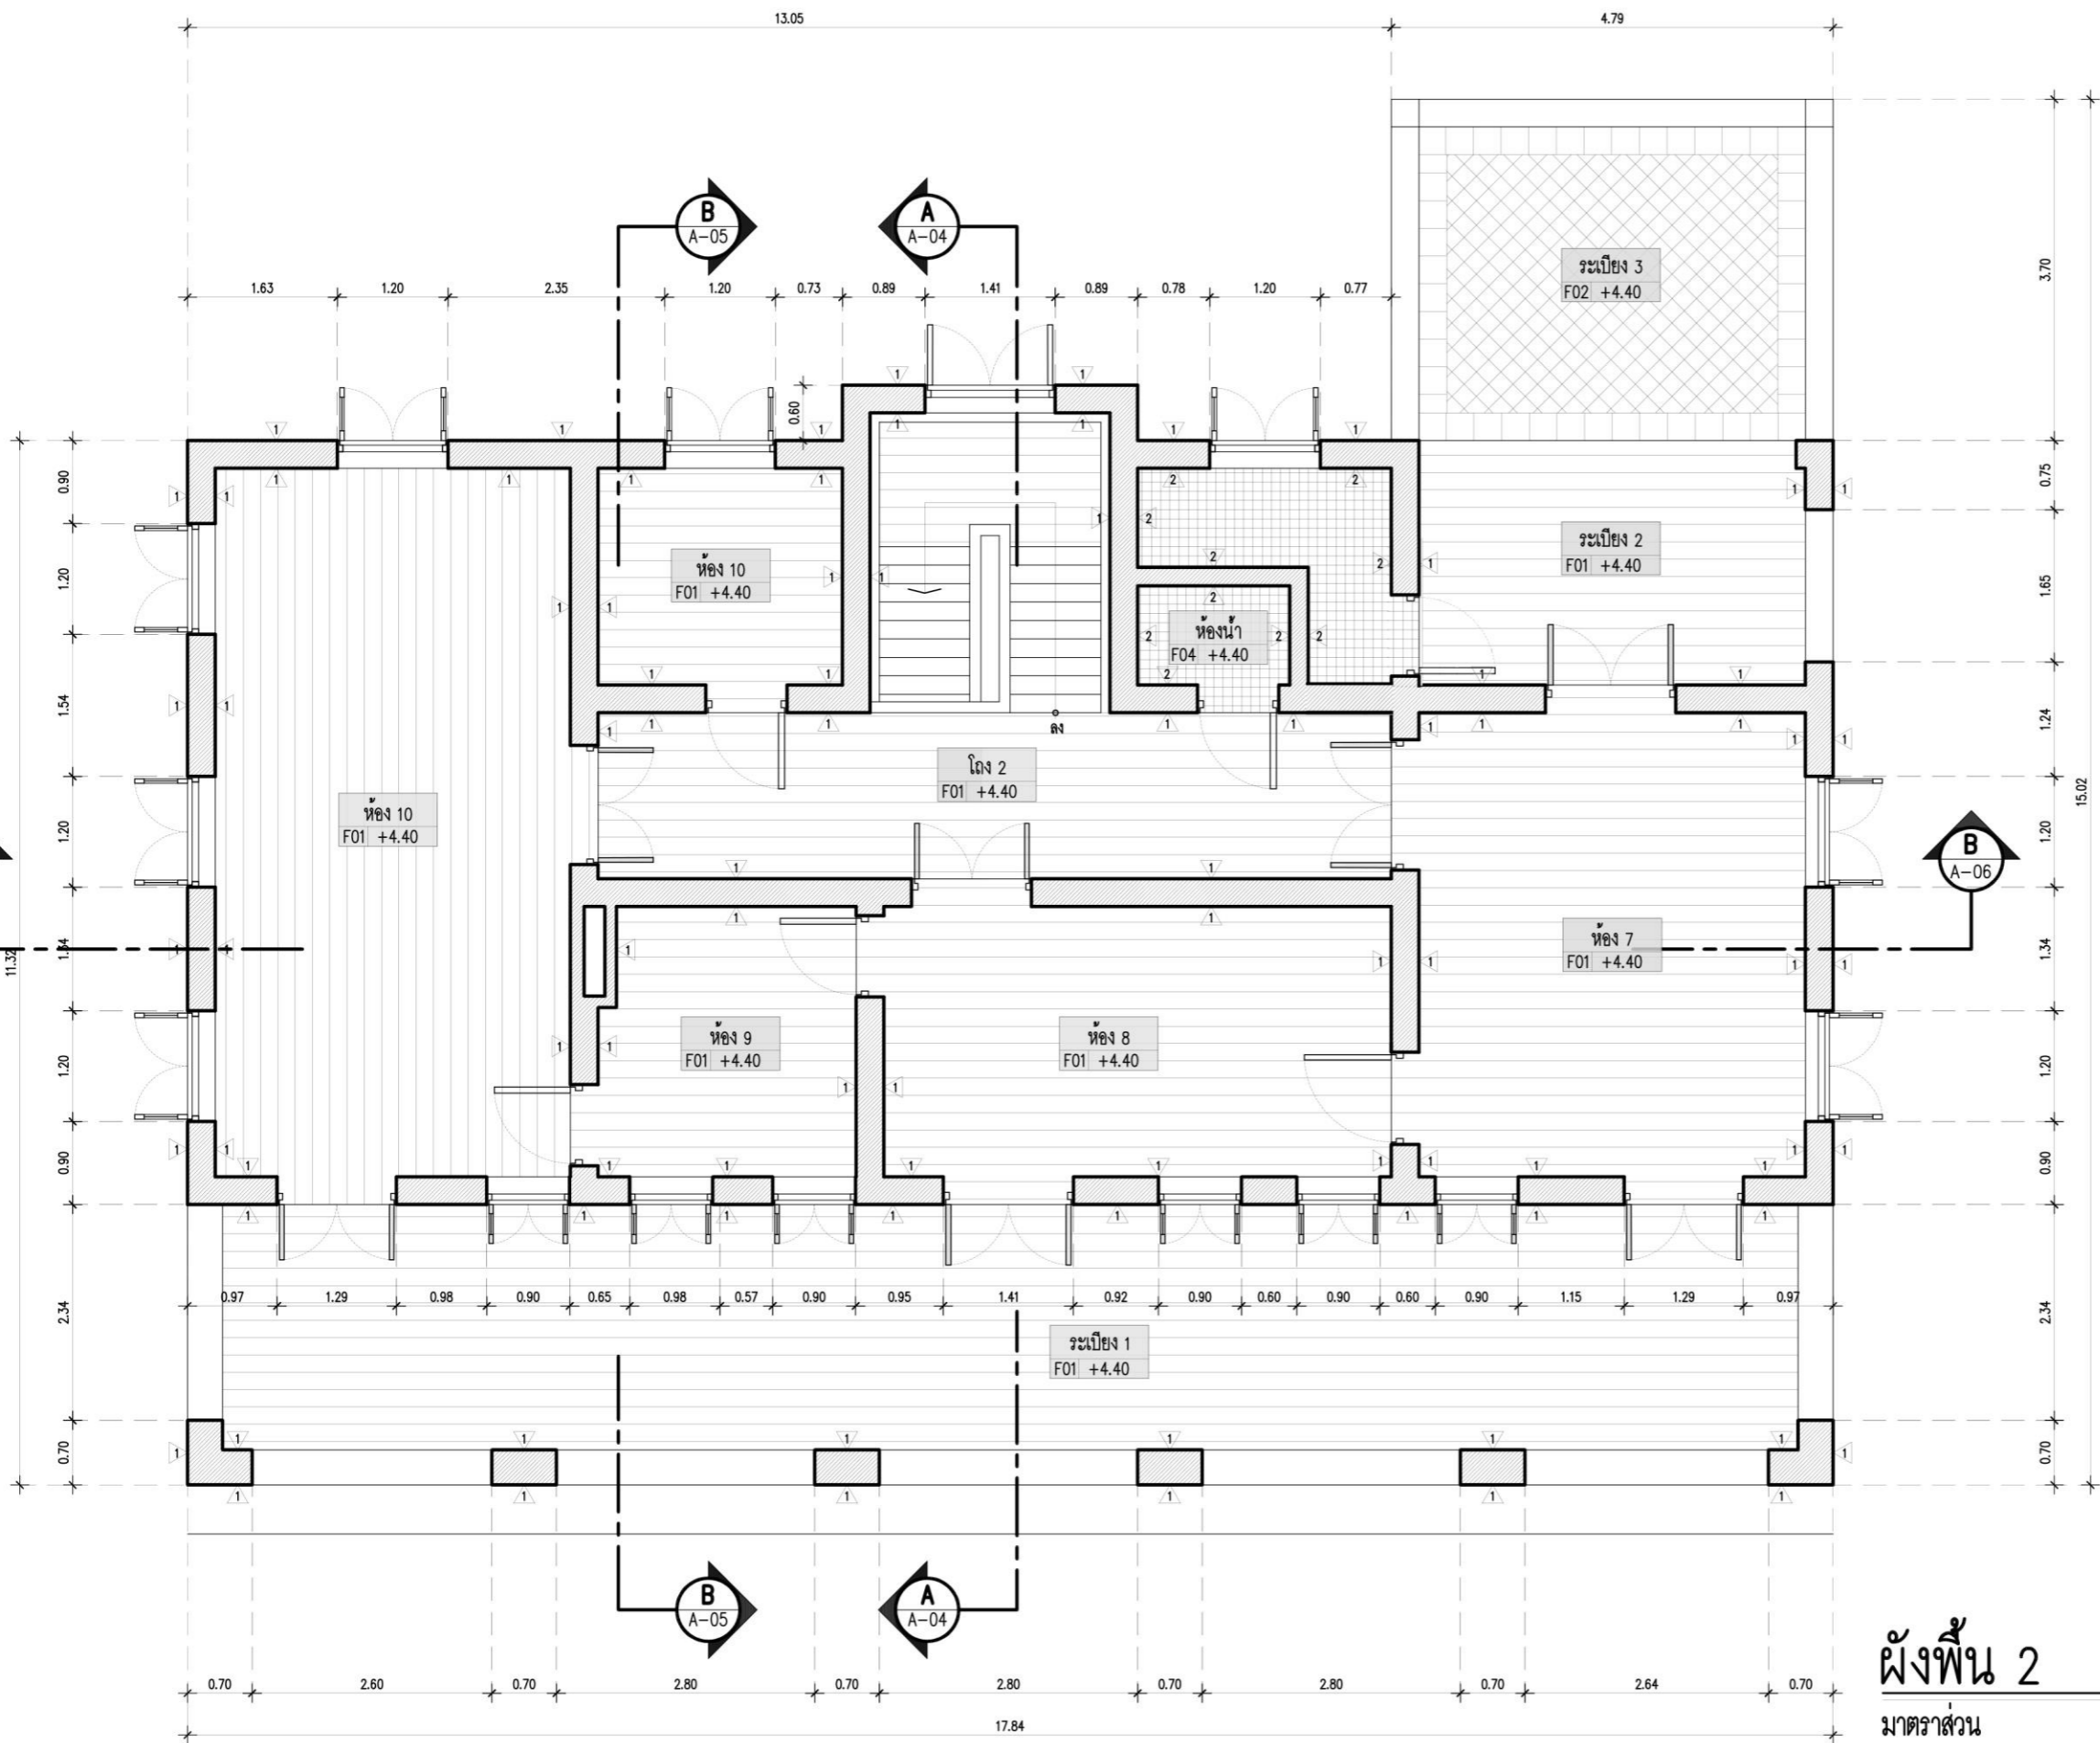

ผังพื้น 2
มาตราส่วน 1:75



เจ้าของโครงการ (OWNER)  สำนักส่งเสริมศิลปวัฒนธรรม มหาวิทยาลัยเชียงใหม่ เลขที่ 239 ถ.พยุหยาตรา ด.สุเทพ อ.เมือง จ. เชียงใหม่ 50200	
ที่ตั้งโครงการ (LOCATION) สำนักส่งเสริมศิลปวัฒนธรรม มหาวิทยาลัยเชียงใหม่	
ชื่ออาคาร (BUILDING NAME) เรือนโคโลเนียด (ลุงคิว)	
ที่ปรึกษาโครงการ (PROJECT ADVISOR) อาจารย์ ดร. เจริญโภค นิตติศรี	
สถาปนิก (ARCHITECT) ศิรชัย บุณนธวรรณ ภู.ส.ด. 12342	
วิศวกรโครงสร้าง (STRUCTURAL ENGINEER)	
เขียนแบบ (DRAWING BY) สมชาย เชื้อช่วยชู จันทิงค์ ดอ ศิรรัตน์ เพชรรัตน์ ธนภาค ธีบุญภรณ์	
สำรวจโดย (SURVEY BY) บัณฑิต วงศ์ประดิษฐ์ สมชาย เชื้อช่วยชู วิสา เสกธิดะ ศิรรัตน์ เพชรรัตน์ ภิกขิ วงศ์สุวรรณ บังจวงษ์ บุญรอด ยศพร ปุณณวัฒนา วิศิษฐ์ ศรีพรหม กัทธอง เสือดี สุวชาญ ก้าวสกุล ณัฐชา สกุลงาม ธนพร วัฒนสุข สิทธิชัย ศิริมงคล	
เนื้อหาแบบ (Sheet Contents) ผังพื้น 2	
มาตราส่วน (Scale) 1:75	
วันที่ (DATE) 25 กันยายน 2556	
Drawing No. A-02	Total No. A-10

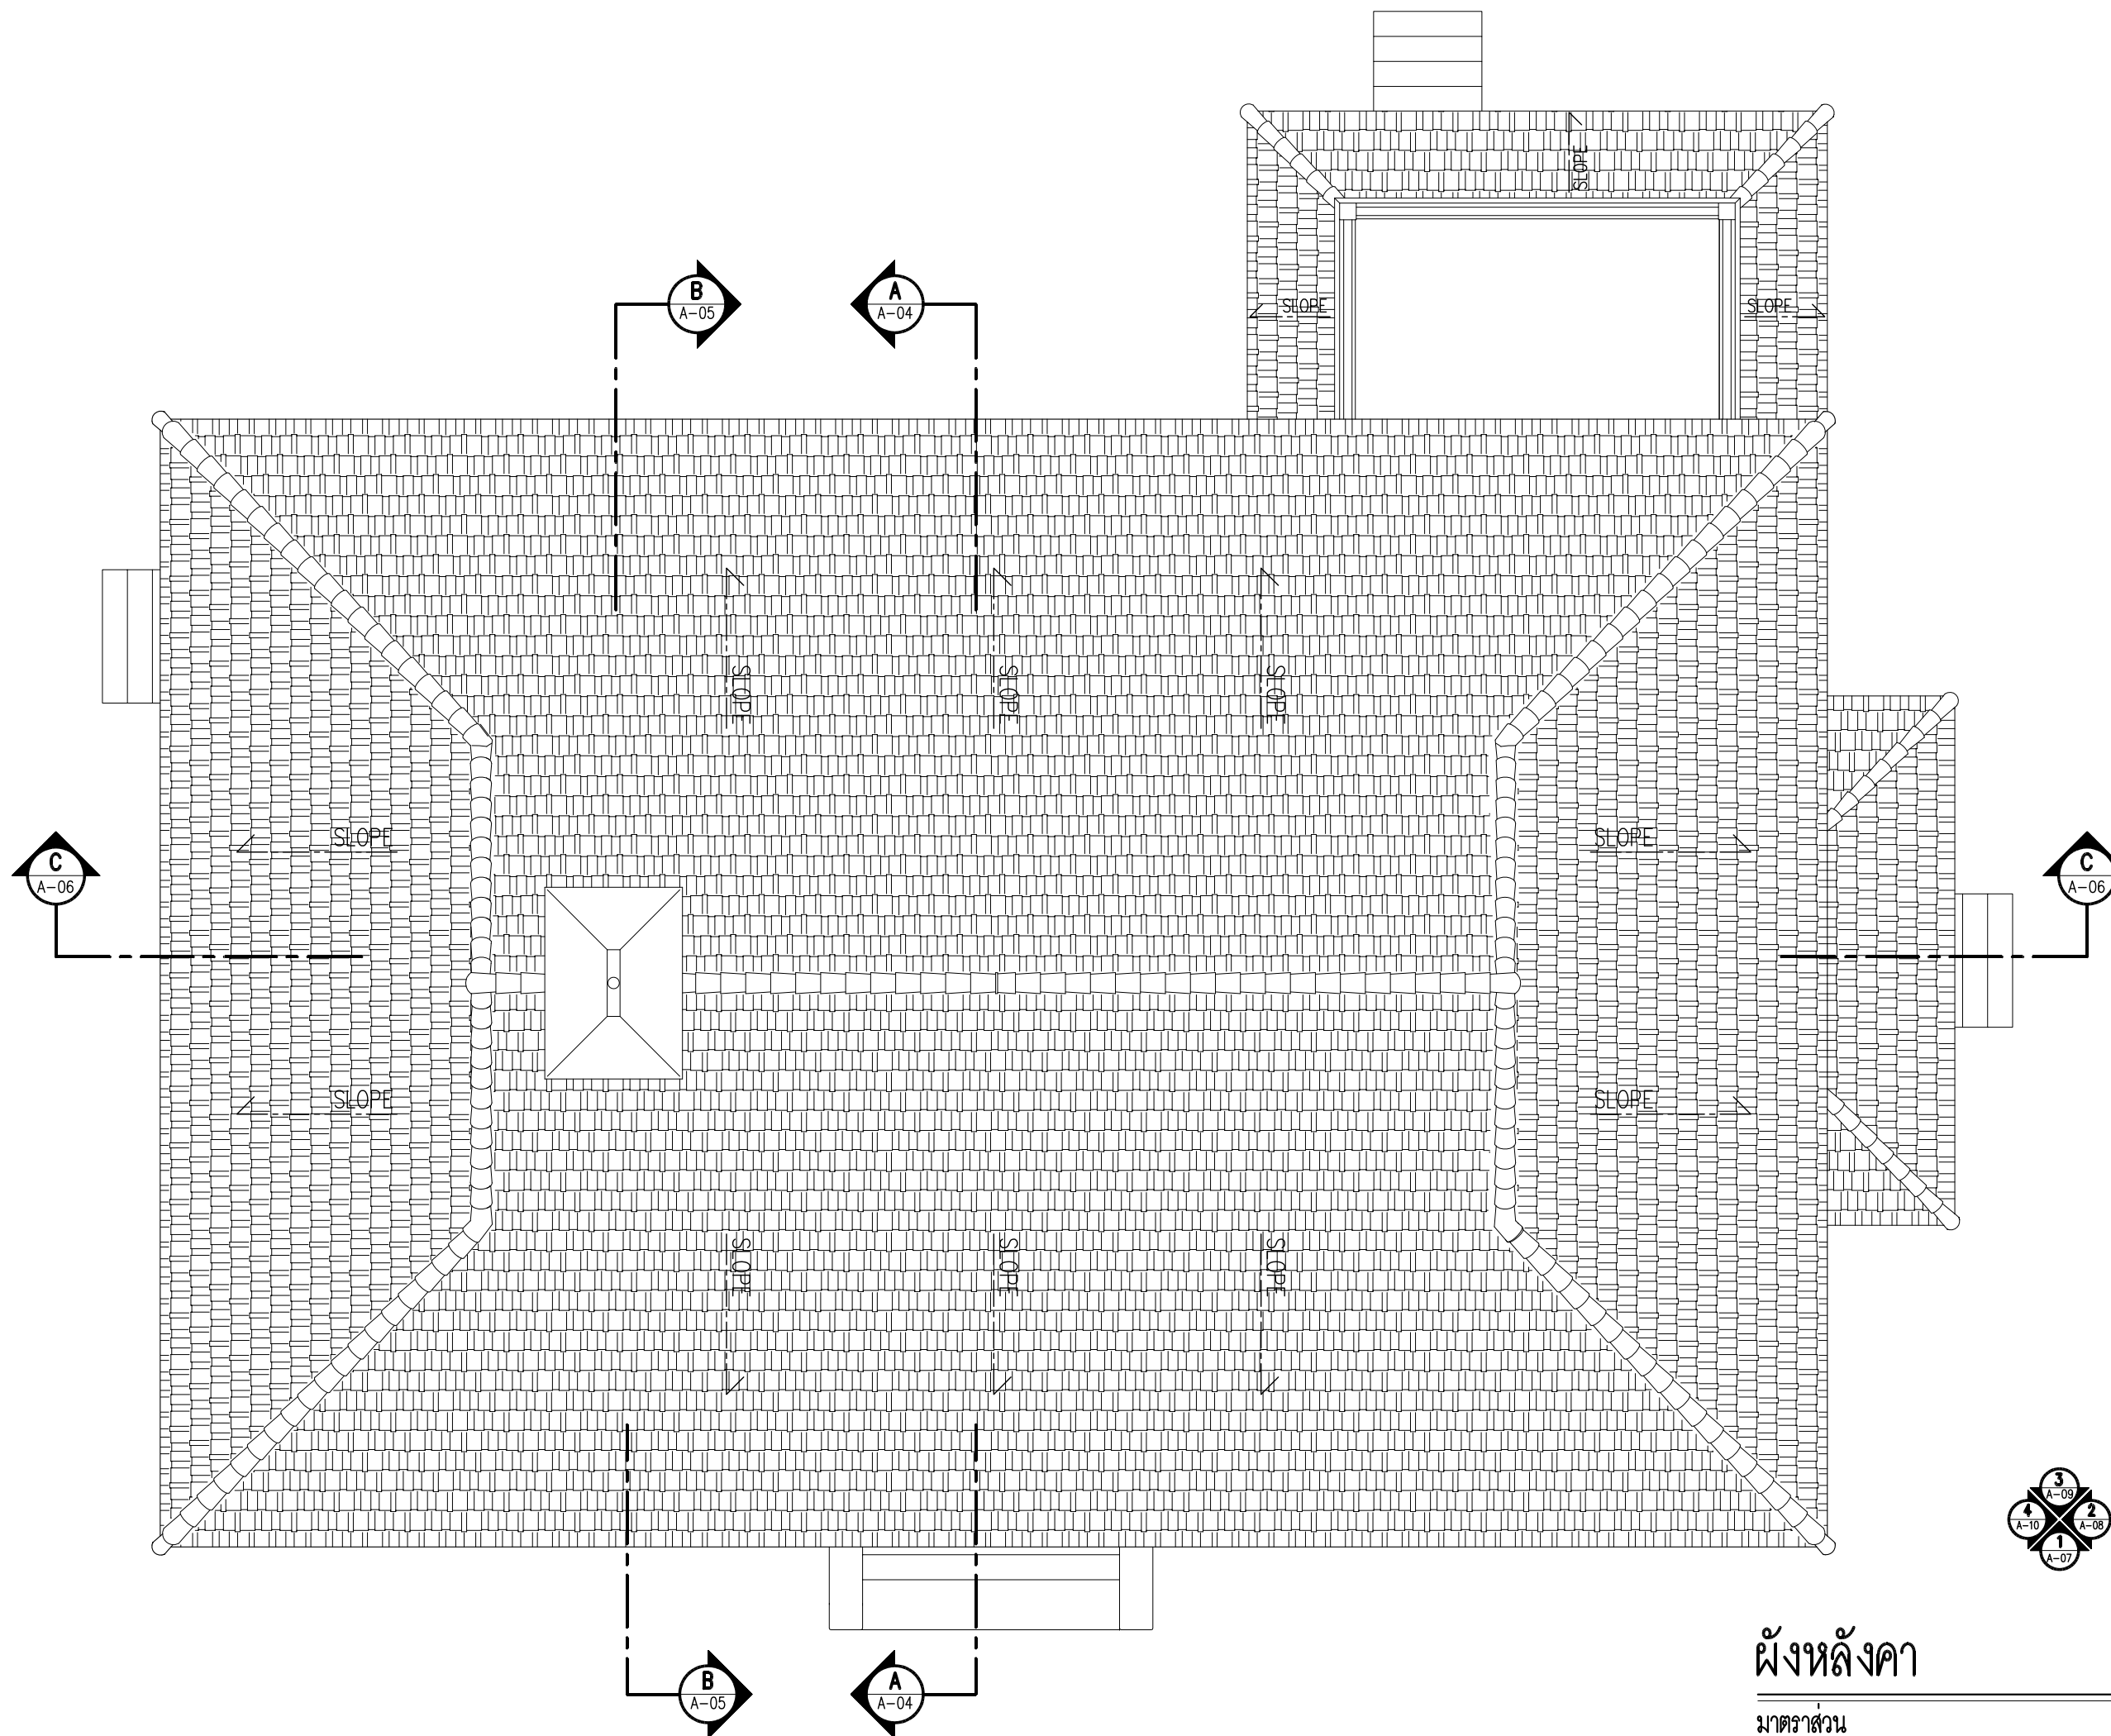

ผังหลังคา

มาตราส่วน

1:75

เจ้าของโครงการ (OWNER)



สำนักส่งเสริมศิลปวัฒนธรรม มหาวิทยาลัยเชียงใหม่
เลขที่ 239 ถ.พหลโยธิน ต.สุเทพ อ.เมือง
จ.เชียงใหม่ 50200

ที่ตั้งโครงการ (LOCATION)

สำนักส่งเสริมศิลปวัฒนธรรม มหาวิทยาลัยเชียงใหม่

ชื่ออาคาร (BUILDING NAME)

เรือนโคโลเนียด (ลุงคิว)

ที่ปรึกษาโครงการ (PROJECT ADVISOR)

อาจารย์ ดร. เจริญโพธิ์ เกิดศิริ

สถาปนิก (ARCHITECT)

ศิโรชัย บุณณะธรรมณ์ ภ.ศด. 12342

วิศวกรโครงสร้าง (STRUCTURAL ENGINEER)

เขียนแบบ (DRAWING BY)

สมชาย เชื้อช่วยชู จันทร์เพ็ง ต่อ

ศิริรัตน์ เพชรรัตน์

ธนภศ ธีบุญภากรณ์

สำรวจโดย (SURVEY BY)

บัณฑิต วงศ์ประดิษฐ์ สมชาย เชื้อช่วยชู

วิสา แสงธีระ ศิริรัตน์ เพชรรัตน์

ภิกขิ วงศ์สุวรรณ บังจวงษ์ บุญรอด

ยศพร บุญวัฒนา วิศิษฐ์ ศรีพรม

กัทธอง เสือดี สุรเชษฐ์ แก้วสกุล

ณัฐชา สกลงาม

ณัฐพล แสงวง

ธนพร วัฒนสุข

สิทธิชัย ศิริพงษ์จล

เนื้อหาแบบ (Sheet Contents)

ผังหลังคา

มาตราส่วน (Scale)

1:75

วันที่ (DATE)


25 กันยายน 2556

Drawing No.

A-03

Total No.

A-10

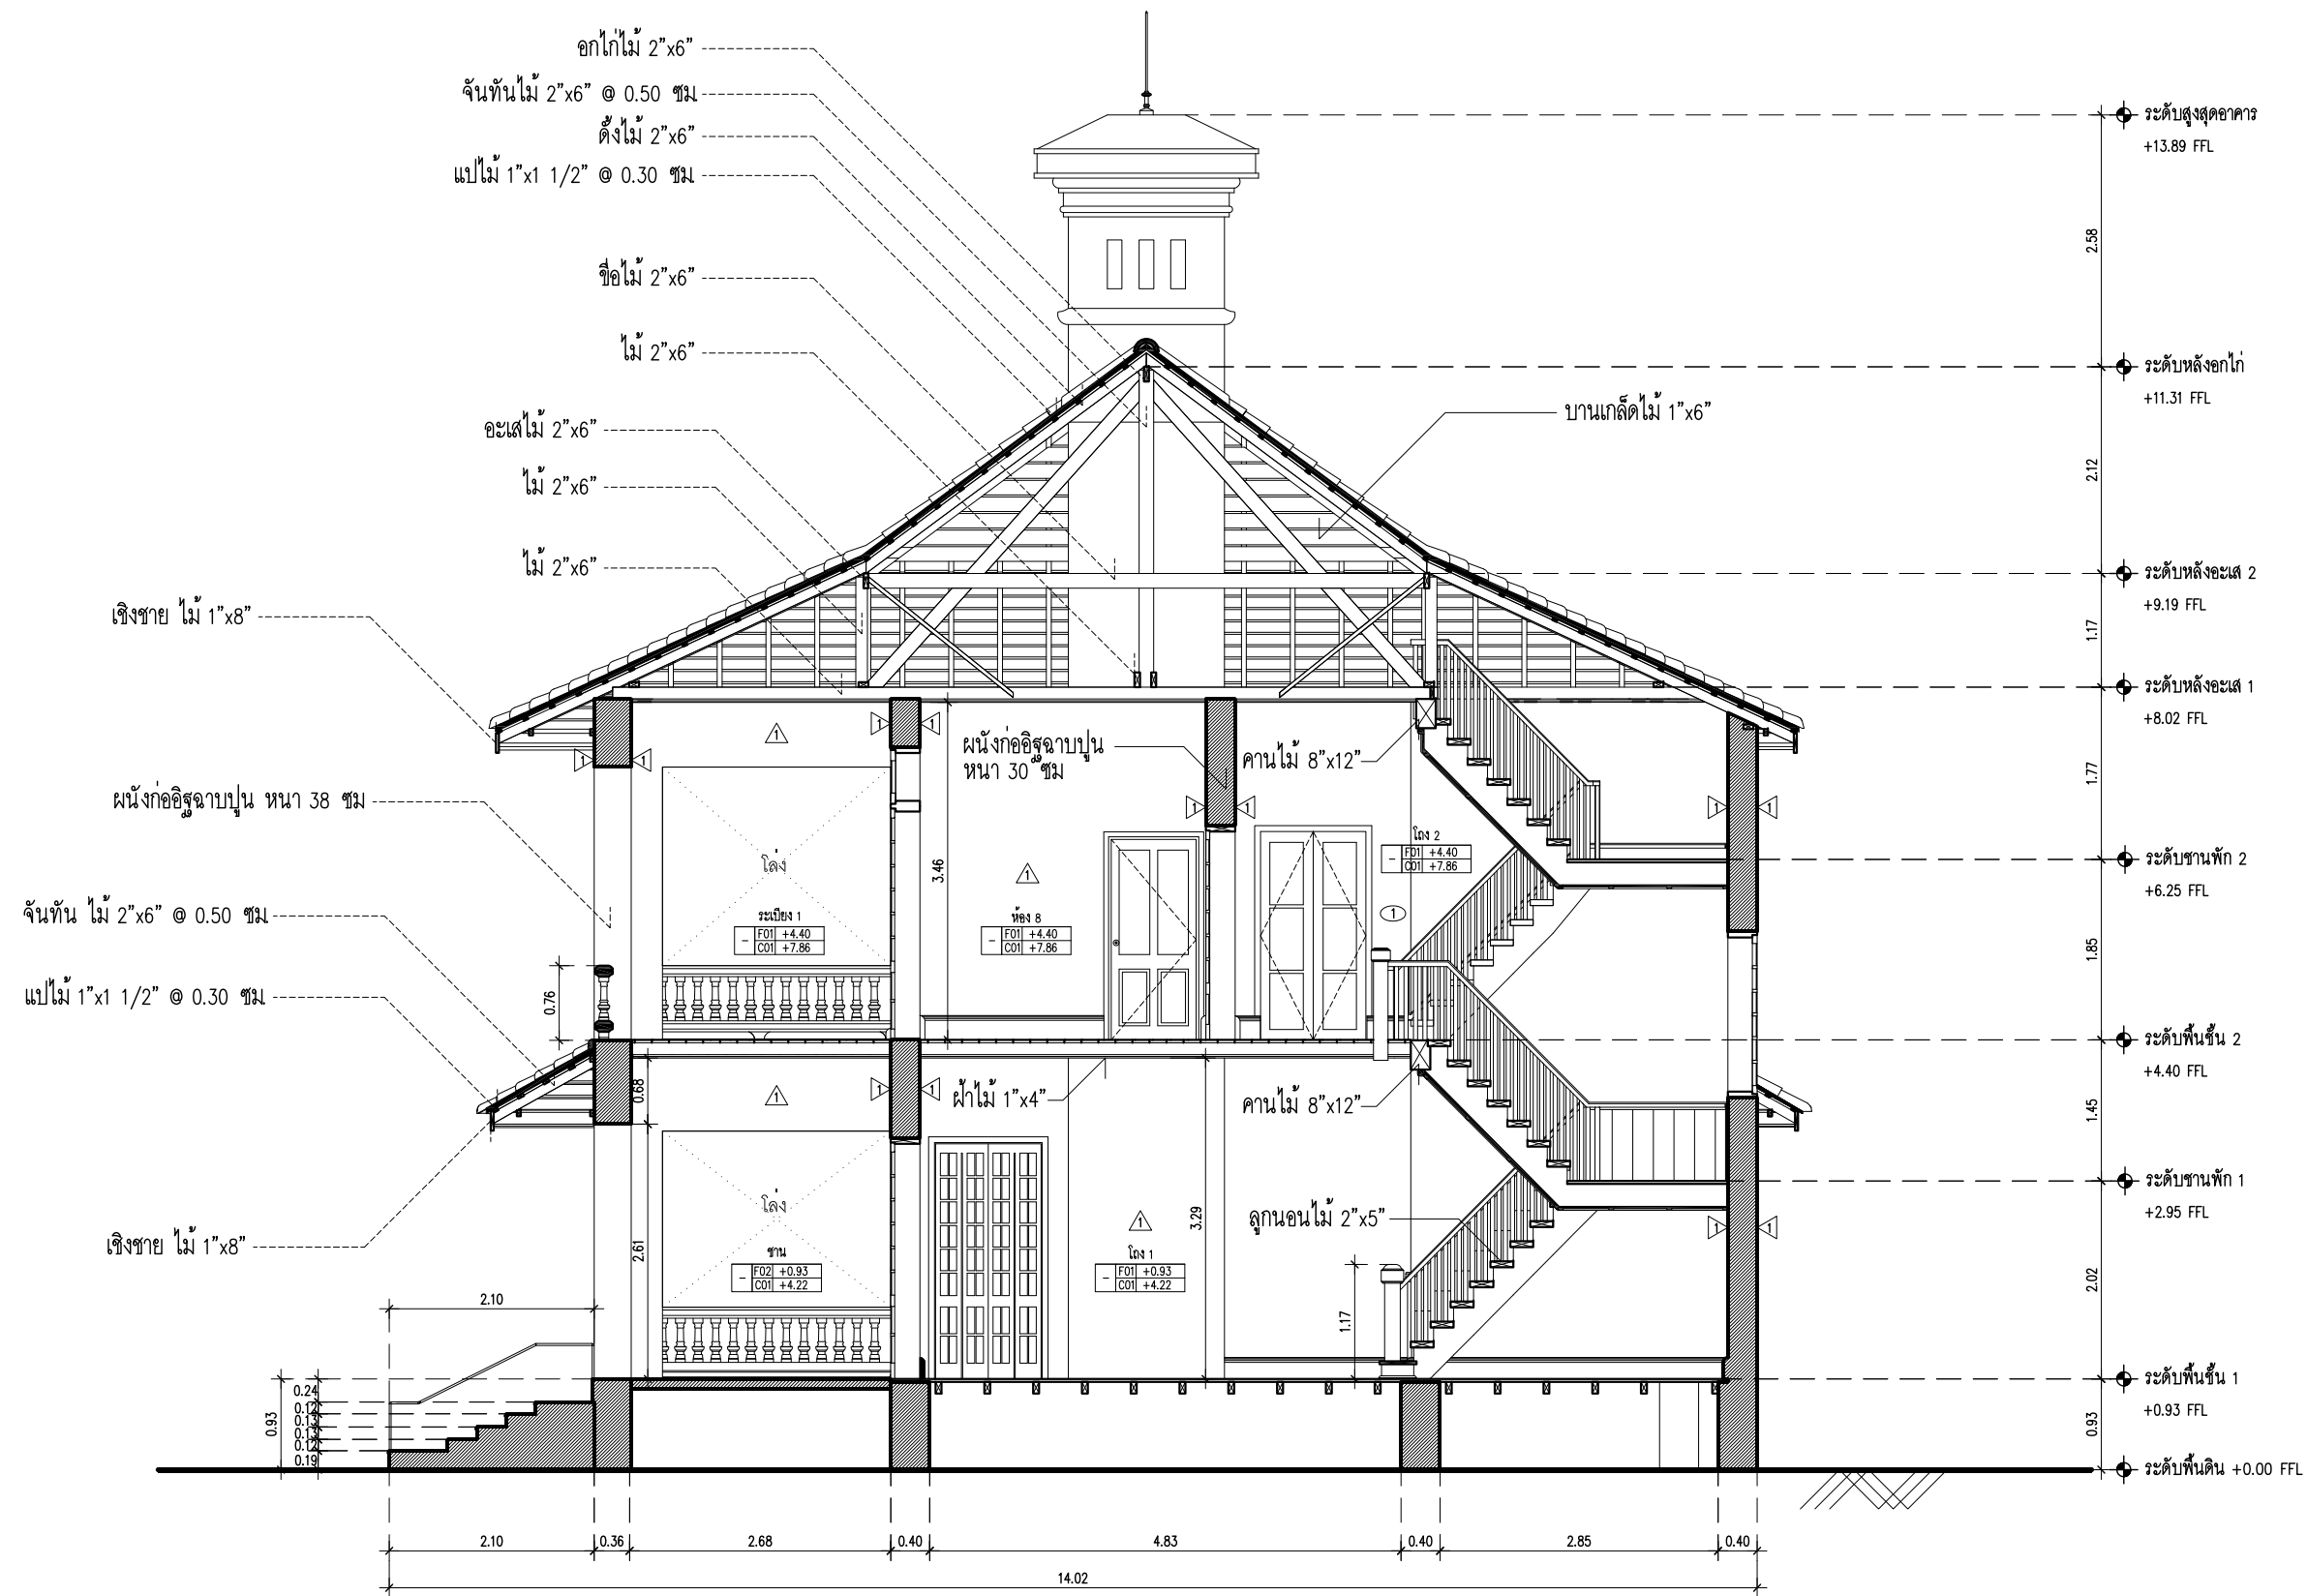

เจ้าของโครงการ (OWNER)



สำนักส่งเสริมศิลปวัฒนธรรม มหาวิทยาลัยเชียงใหม่
เลขที่ 239 ถ.พหลโยธิน ต.สุเทพ อ.เมือง
จ.เชียงใหม่ 50200

ที่ตั้งโครงการ (LOCATION)

สำนักส่งเสริมศิลปวัฒนธรรม มหาวิทยาลัยเชียงใหม่

ชื่ออาคาร (BUILDING NAME)

เรือนโคโลเนียล (ลุงคิว)

ที่ปรึกษาโครงการ (PROJECT ADVISOR)

อาจารย์ ดร. เจริญพร เกิดศิริ

สถาปนิก (ARCHITECT)

อิสริชัย บุณณะธรรมณ์ ภ.ศ.ด. 12342

วิศวกรโครงสร้าง (STRUCTURAL ENGINEER)

เขียนแบบ (DRAWING BY)

สมชาย เชื้อช่วยชู จันทิง ดอ

ศิริรัตน์ เพชรรัตน์

ธนกฤต รัตนวงษ์

สำรวจโดย (SURVEY BY)

บัทม์ วงศ์ประดิษฐ์ สมชาย เชื้อช่วยชู

วิสา แสงธีระ ศิริรัตน์ เพชรรัตน์

ภิกวิ วงศ์สุวรรณ บัจจวงษ์ บุณรอด

ยศพร ปุณวัฒนา วิศิษฐ์ ศรีพรหม

กัททอง เสือดี สุรเชษฐ์ แก้วสกุล

ณัชชา สกลงาม

ณัฐพล แสงวง

ธนพร วัฒนสุข

อิทธิชัย ศิริพงษ์กุล

เนื้อหาแบบ (Sheet Contents)

รูปตัด A

มาตราส่วน (Scale)

1:75

วันที่ (DATE)

25 กันยายน 2556

Drawing No.

A-04


Total No.

A-10

รูปตัด A

มาตราส่วน

1:75

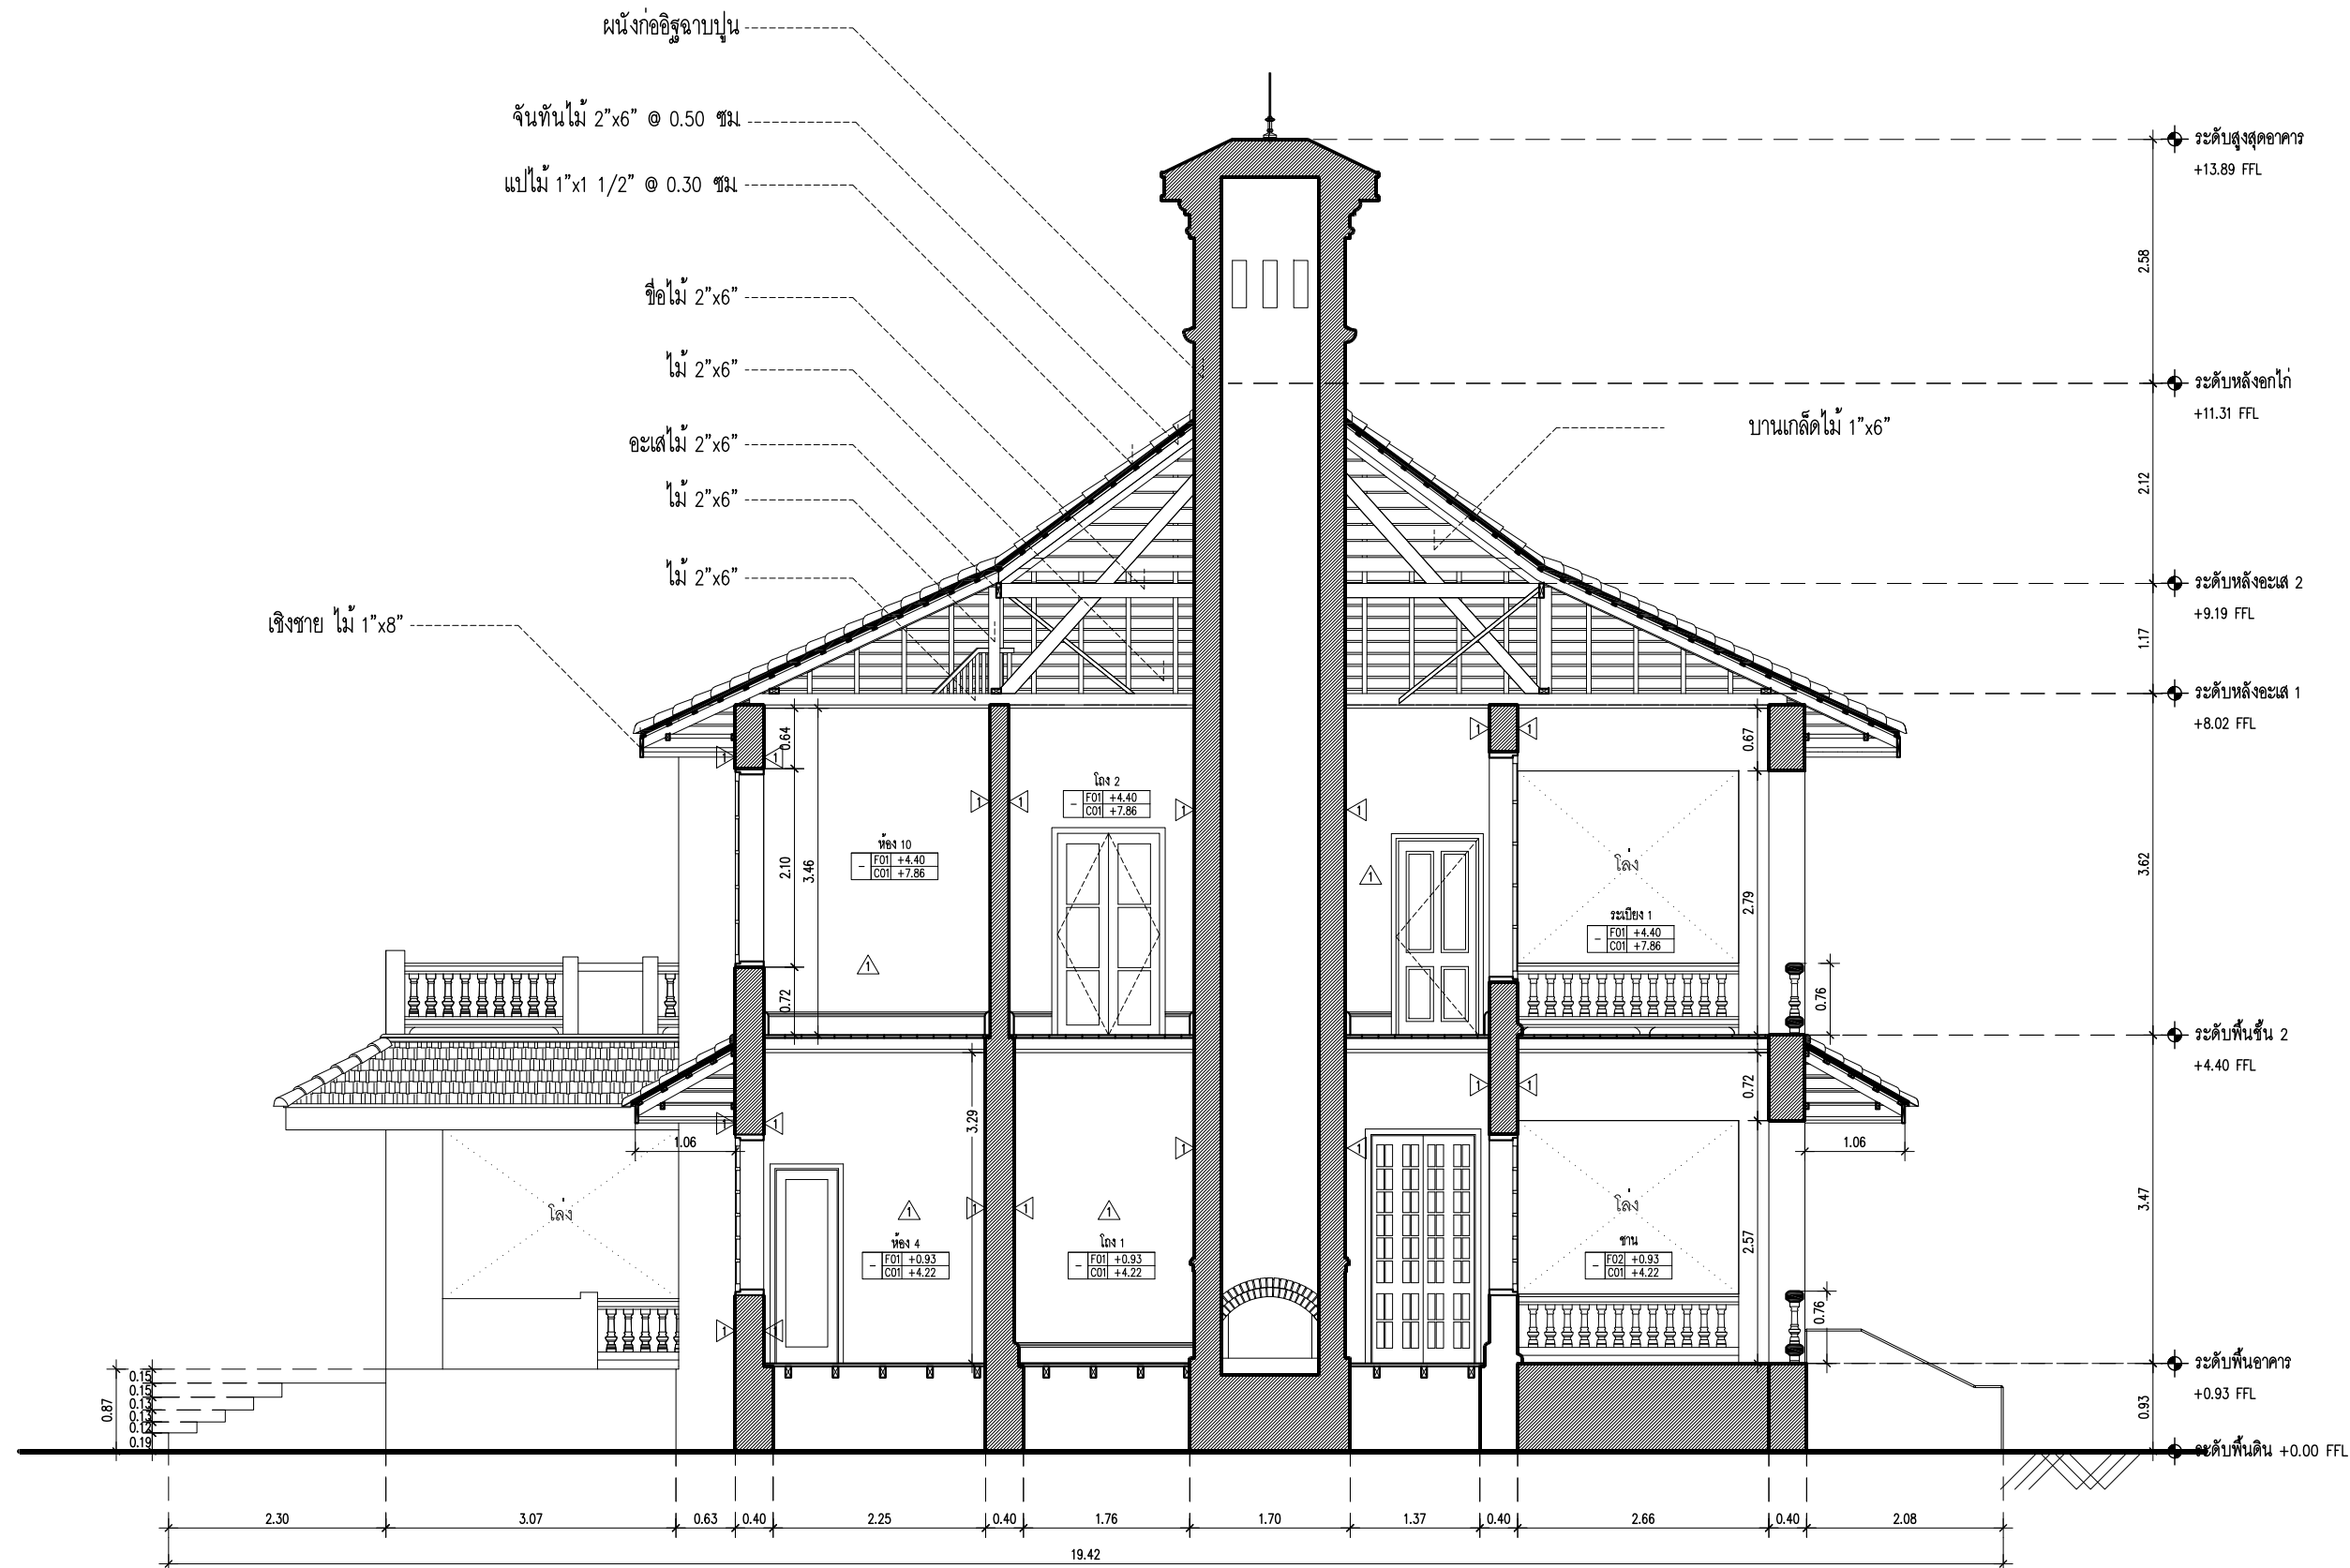

รูปตัด B

มาตราส่วน

1:75

เจ้าของโครงการ (OWNER)



สำนักส่งเสริมศิลปวัฒนธรรม มหาวิทยาลัยเชียงใหม่
เลขที่ 239 ถ.ห้วยแก้ว ต.สุเทพ อ.เมือง
จ.เชียงใหม่ 50200

ที่ตั้งโครงการ (LOCATION)

สำนักส่งเสริมศิลปวัฒนธรรม มหาวิทยาลัยเชียงใหม่

ชื่ออาคาร (BUILDING NAME)

เรือนโคโลเนียล (ลุงคิว)

ที่ปรึกษาโครงการ (PROJECT ADVISOR)

อาจารย์ ดร. เจริญไกร เกิดศิริ

สถาปนิก (ARCHITECT)

ธีรชัย บุรณะธรรมณ์ ภ.สถ. 12342

วิศวกรโครงสร้าง (STRUCTURAL ENGINEER)

เขียนแบบ (DRAWING BY)

สมชาย เชื้อช้อย, จันทพงษ์ อด
ศิริรัตน์ เพชรรัตน์, ธนภาค รัตนธรรมณ์

สำรวจโดย (SURVEY BY)

บัณฑิต วงศ์ประดิษฐ์	สมชาย เชื้อช้อย
วิสา เอกธิระ	ศิริรัตน์ เพชรรัตน์
ภิกขุ วงศ์สุวรรณ	ปัจจุเดช บุณรอด
ยศพร ปิ่นวัฒนา	วิศิษฐ์ ศรีพรม
กัทธอง เสือดี	สุรเชษฐ์ แก้วสกุล
ณัฐชา สกลจาม	
ณัฐพล แสงวง	
ธนพร วัฒนสุข	
สิทธิชัย ศิริธรรมงคล	

เนื้อหาแบบ (Sheet Contents)

รูปตัด B

มาตราส่วน (Scale)

1:75

วันที่ (DATE)


25 กันยายน 2556


Drawing No.

A-05


Total No.

A-10

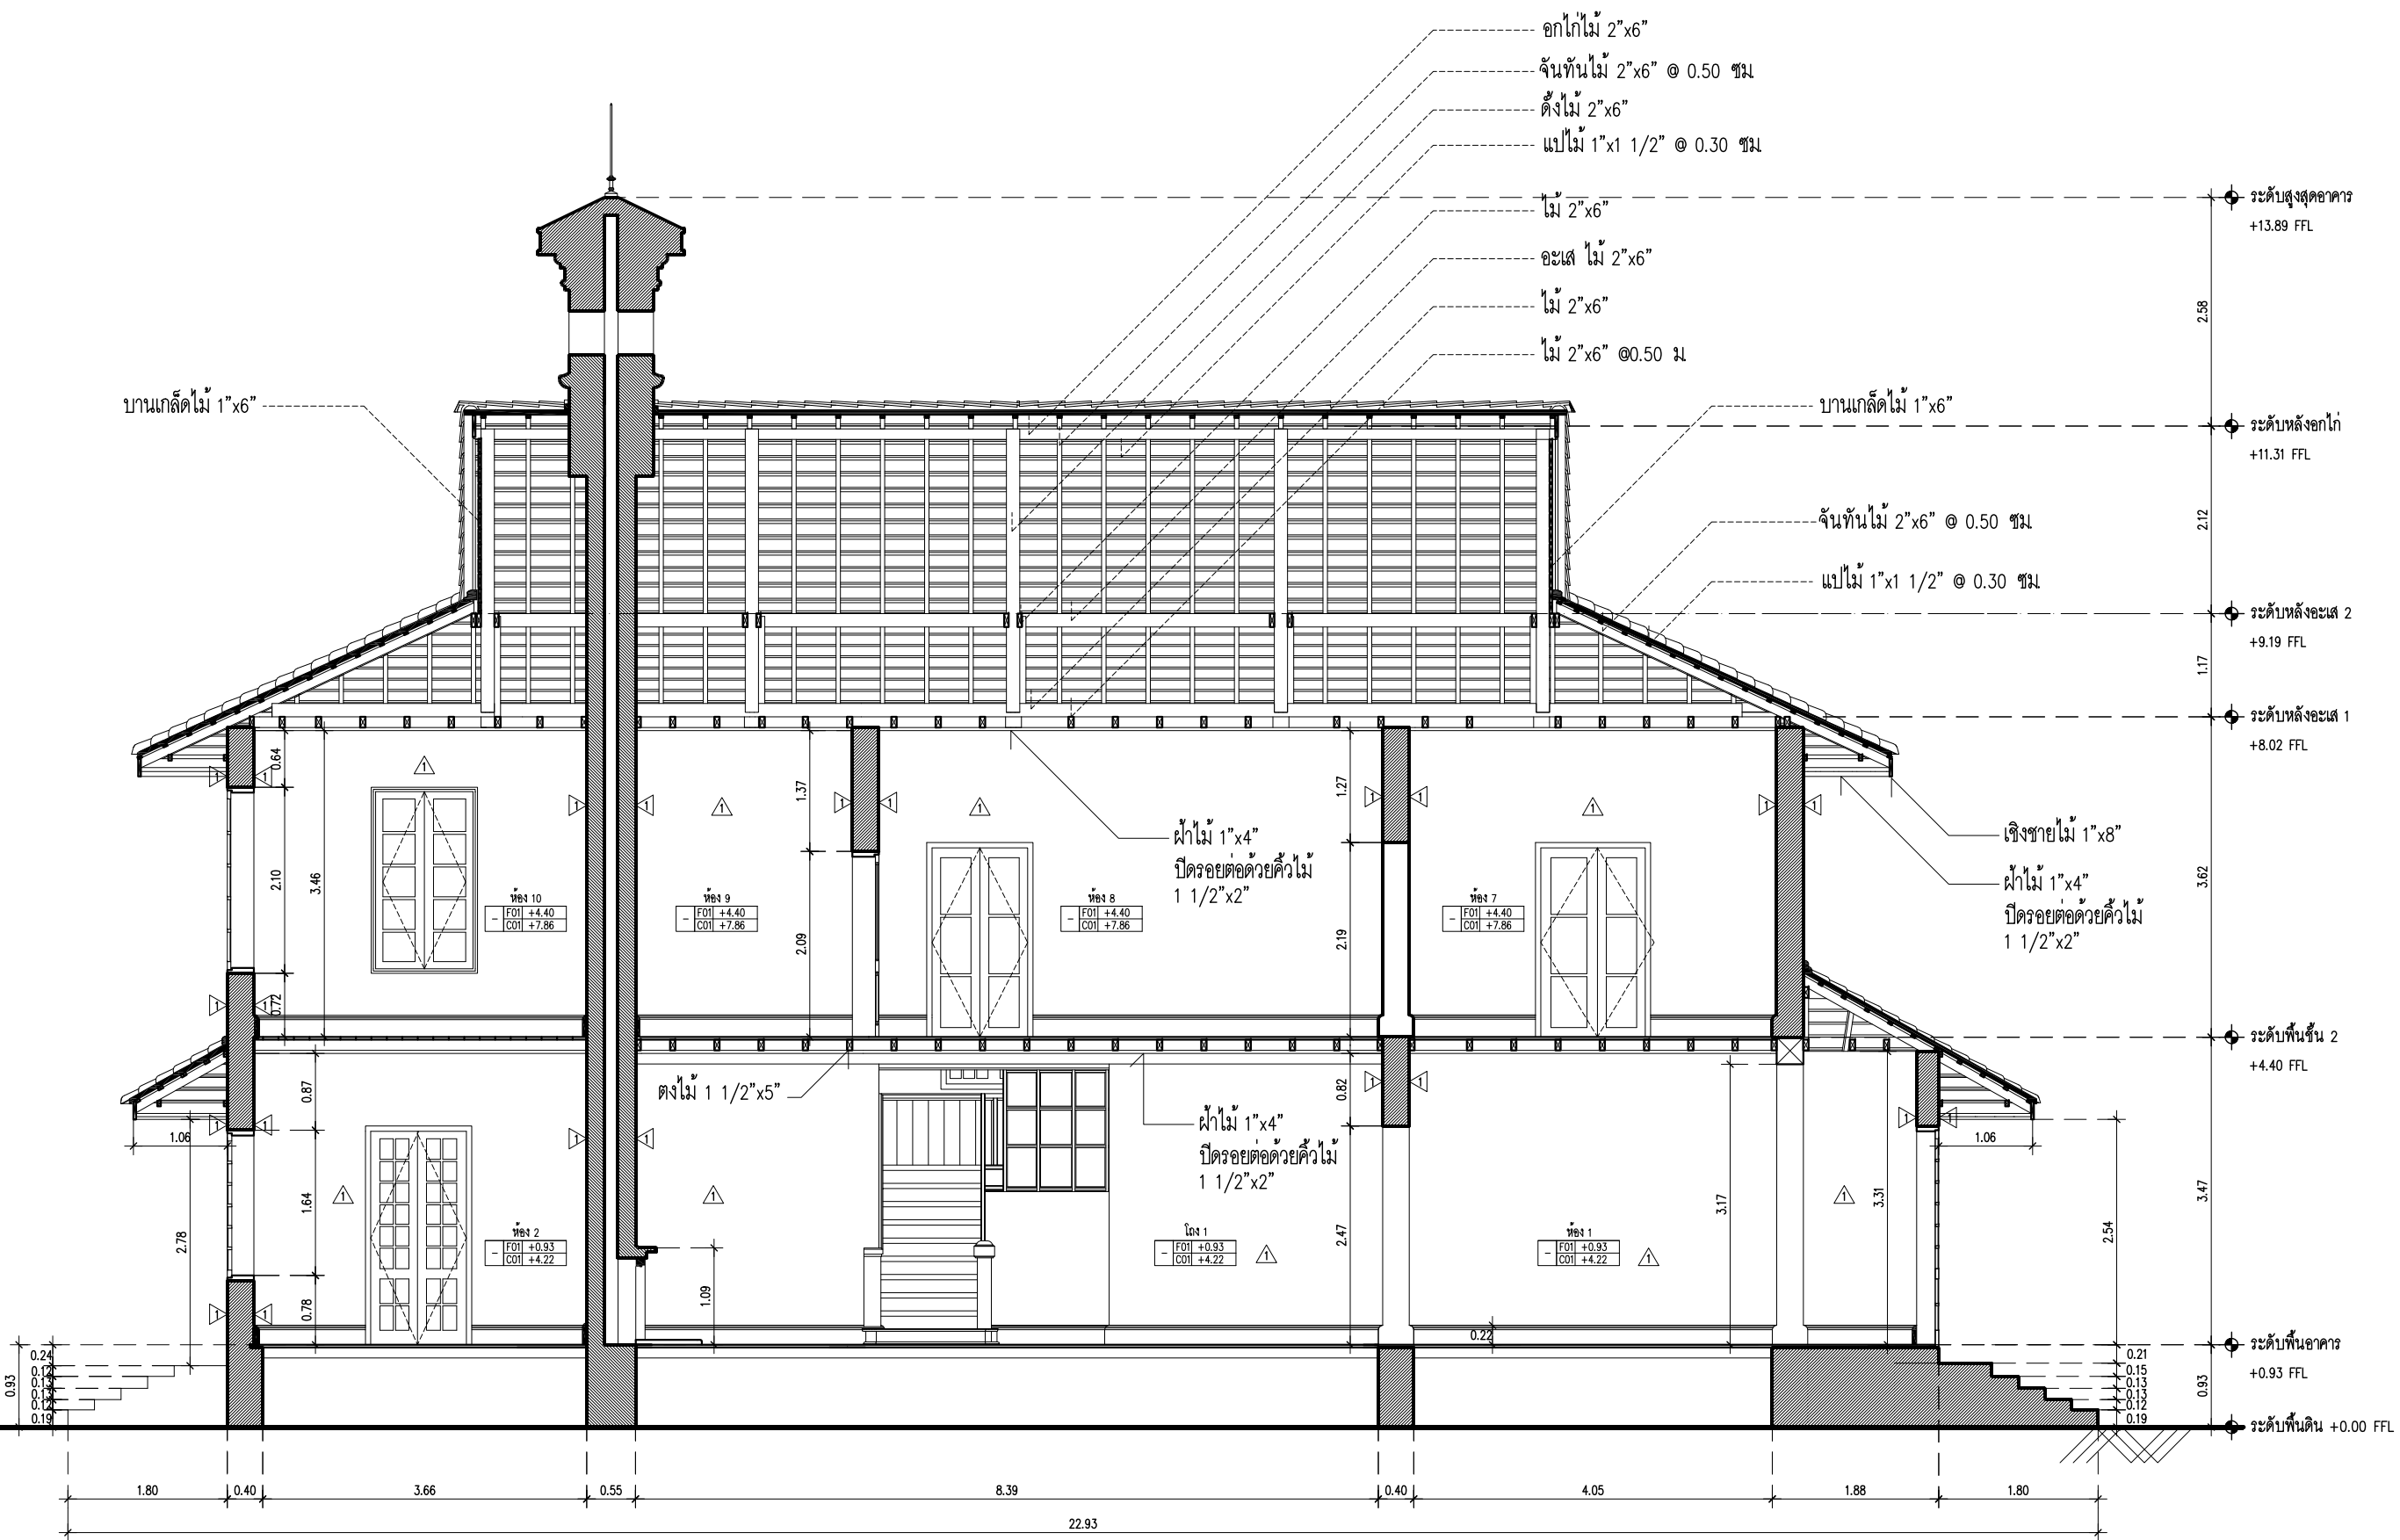

เจ้าของโครงการ (OWNER)

 สำนักส่งเสริมศิลปวัฒนธรรม มหาวิทยาลัยเชียงใหม่
 เลขที่ 239 ถ.ห้วยแก้ว ต.สุเทพ อ.เมือง จ.เชียงใหม่ 50200
ที่ตั้งโครงการ (LOCATION)
 สำนักส่งเสริมศิลปวัฒนธรรม มหาวิทยาลัยเชียงใหม่
ชื่ออาคาร (BUILDING NAME)
 เรือนโคโลเนียด (ลุงคิว)
ที่ปรึกษาโครงการ (PROJECT ADVISOR)
 อาจารย์ ดร. เจริญพร เกิดศิริ
สถาปนิก (ARCHITECT)
 อิศริชัย บุณณะธรรมณ์ ภ.สถ. 12342
วิศวกรโครงสร้าง (STRUCTURAL ENGINEER)
เขียนแบบ (DRAWING BY)
 สมชาย เชื้อชัยชู จันทิพงษ์ ตอ
 ศิริรัตน์ เพชรรัตน์
 ธนกฤต ธีบุญภากรณ์
สำรวจโดย (SURVEY BY)
 บัณฑิต วงศ์ประสิทธิ์ชัย สมชาย เชื้อชัยชู
 วิสา เสงี่ยมระ ศิริรัตน์ เพชรรัตน์
 ภิกขิ วงศ์สุวรรณ บังจวงษ์ บุญรอด
 ศุภพร ปุณวัฒนา วิศิษฐ์ ศรีพรหม
 กัททอง เสือดี สุระชัย แก้วสกุล
 ณัฐชา สกลงาม
 ณัฐพล แสงวง
 ธนพร วัฒนสุข
 อิศริชัย ศิริธรรมงคล
เนื้อหาแบบ (Sheet Contents)
 รูปตัด C
มาตราส่วน (Scale)
 1:75
วันที่ (DATE)
 25 กันยายน 2556
Drawing No. A-06 **Total No.** A-10

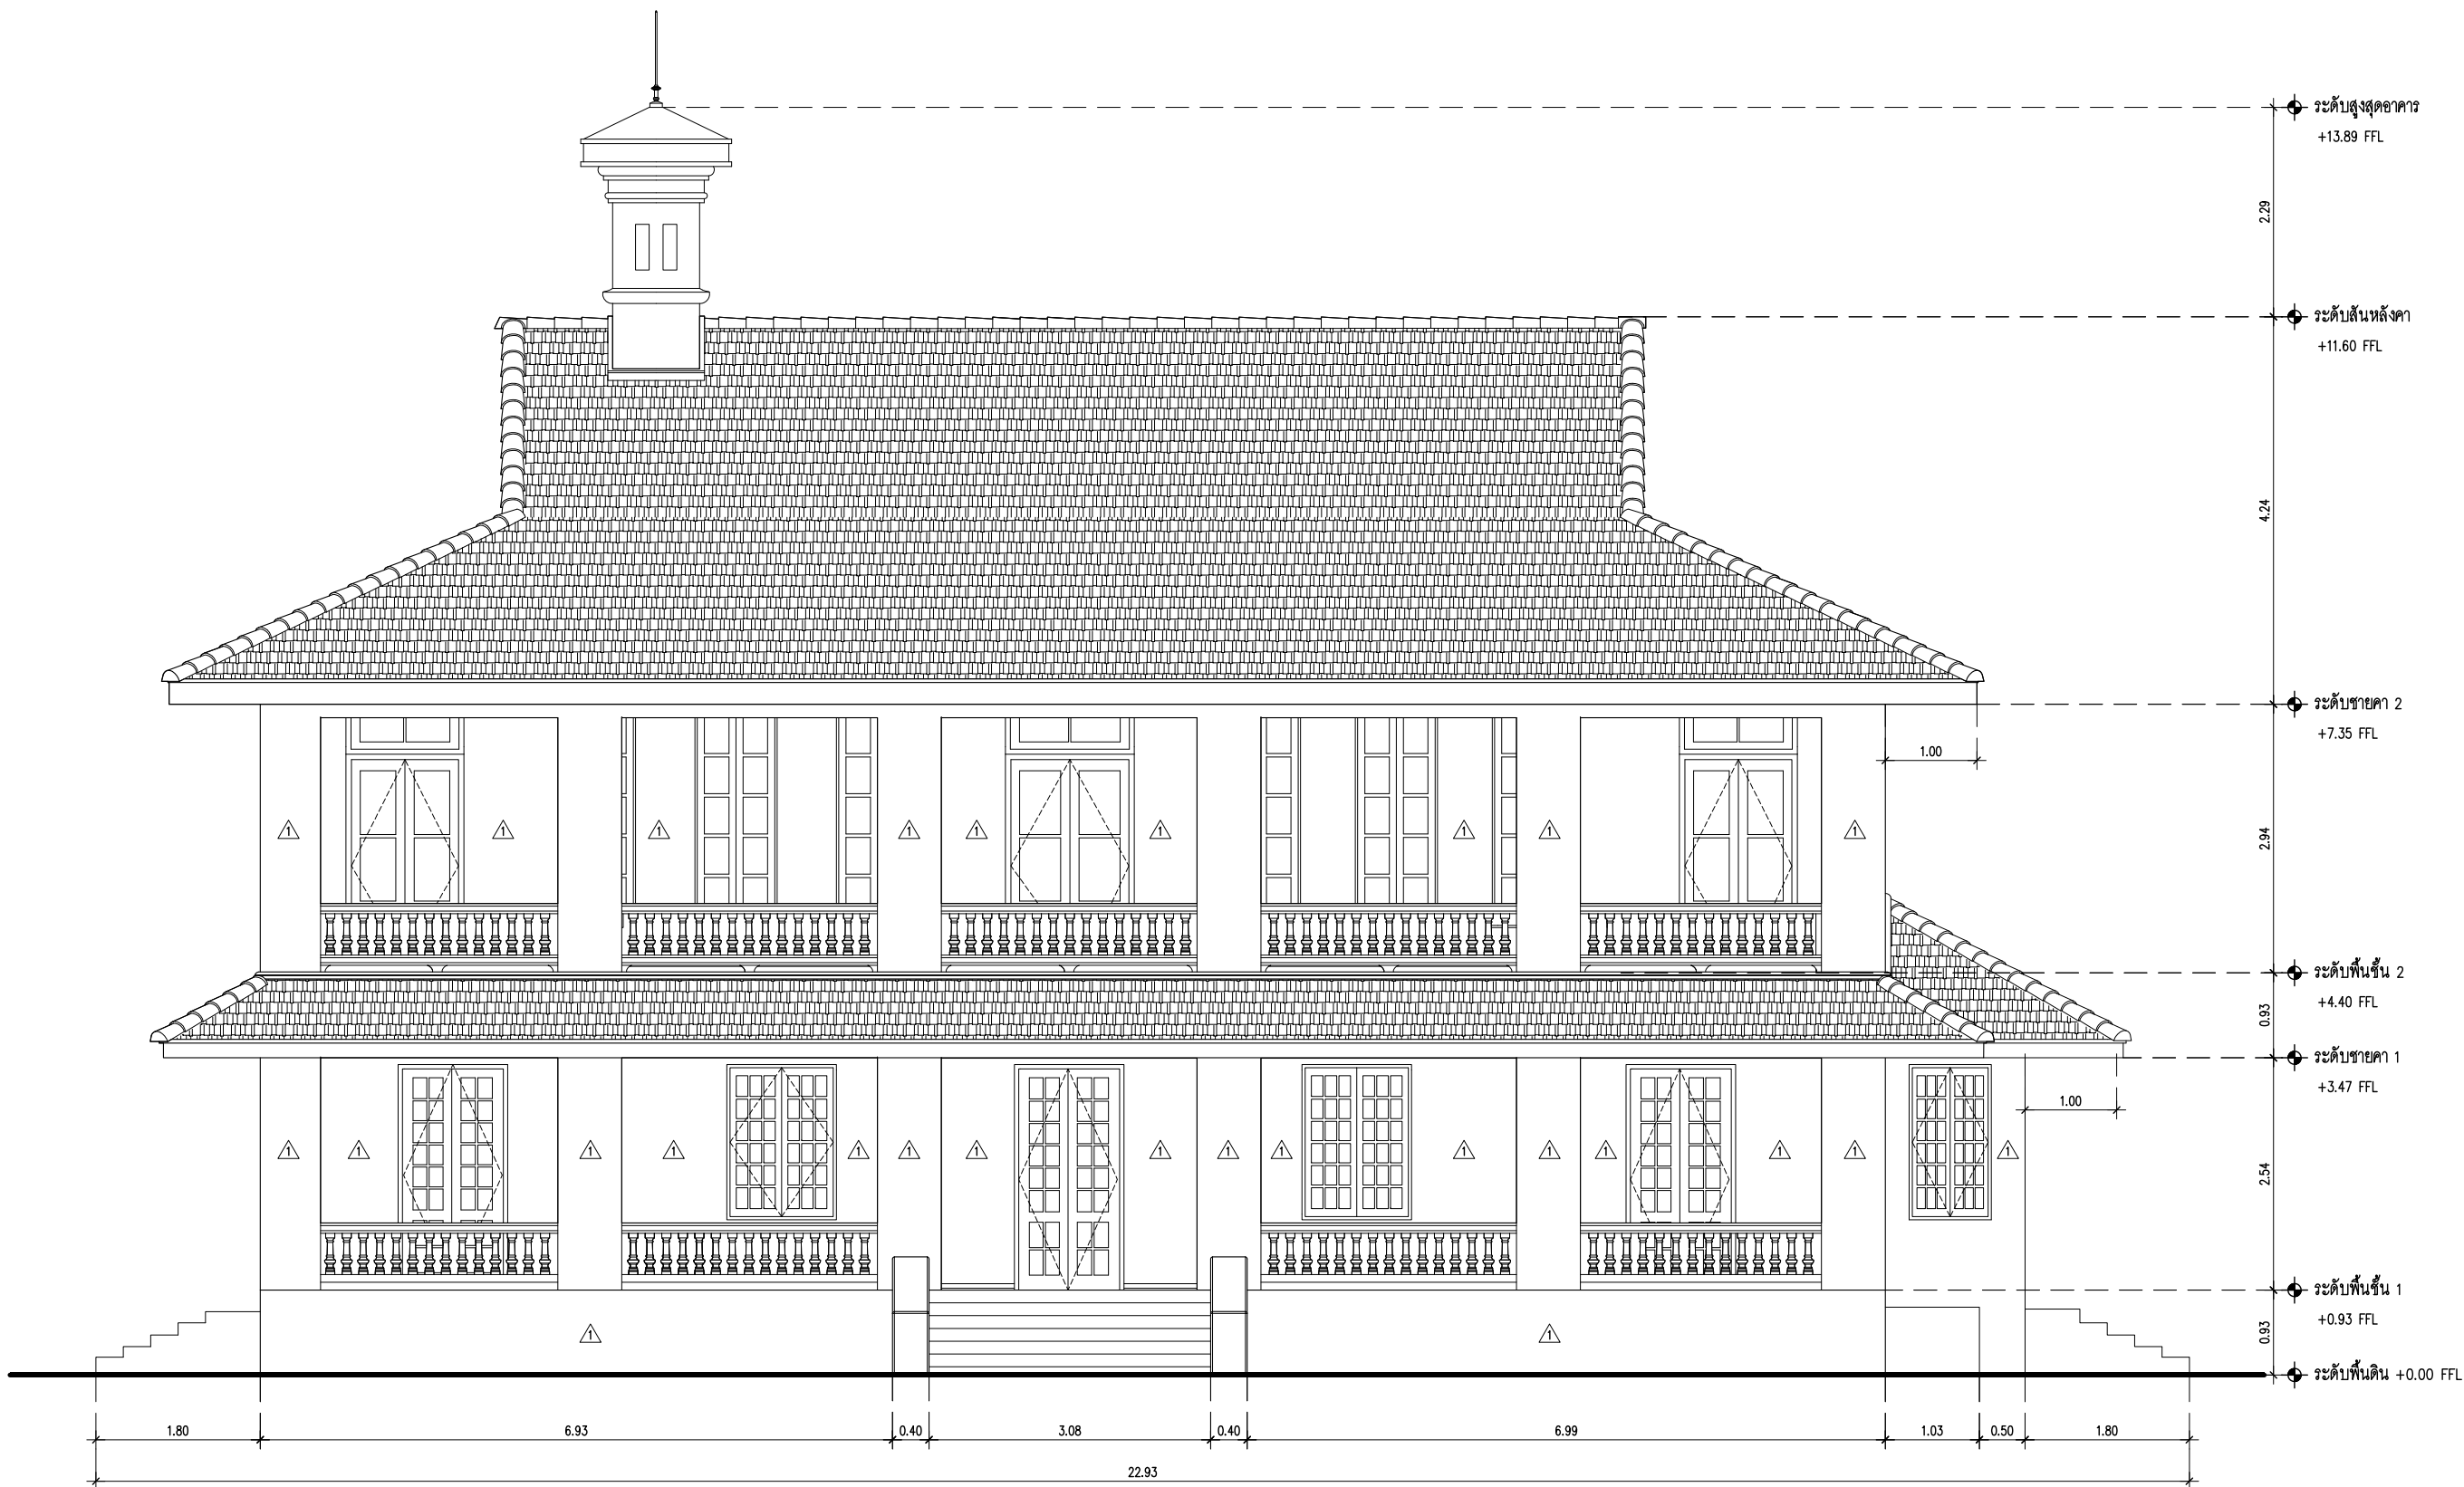




รูปด้าน 1


มาตราส่วน


1:75

เจ้าของโครงการ (OWNER)  สำนักส่งเสริมศิลปวัฒนธรรม มหาวิทยาลัยเชียงใหม่ เลขที่ 239 ถ.ห้วยแก้ว ต.สุเทพ อ.เมือง จ.เชียงใหม่ 50200	
ที่ตั้งโครงการ (LOCATION) สำนักส่งเสริมศิลปวัฒนธรรม มหาวิทยาลัยเชียงใหม่	
ชื่ออาคาร (BUILDING NAME) เรือนโคโลเนียด (ลุงคิว)	
ที่ปรึกษาโครงการ (PROJECT ADVISOR) อาจารย์ ดร. เจริญใจ นิตศิริ	
สถาปนิก (ARCHITECT) อิศริชัย บุณยะธรรมณ์ ภ.ส.ด. 12342	
วิศวกรโครงสร้าง (STRUCTURAL ENGINEER)	
เขียนแบบ (DRAWING BY) สมชาย เชื้อชวยุ จันทัง ต่อ ศิริรัตน์ เพชรรัตน์ ธนกฤต ธีบุญภรณ์	
สำรวจโดย (SURVEY BY) บัณฑิต วงศ์ประดิษฐ์ สมชาย เชื้อชวยุ วิสา เสกธีระ ศิริรัตน์ เพชรรัตน์ ภิกขิ วงศ์สุวรรณ บังจวงษ์ บุญรอด ยศพร บุญวัฒนา วิศิษฐ์ ศรีพรหม กิกทอง เสือดี สุรชัชชัย แก้วสกุล ณัฐชา สกุลงาม ณัฐพล แสงวง ธนพร วัฒนสุข สิทธิชัย ศิริพงษ์จล	
เนื้อหาแบบ (Sheet Contents) รูปด้าน 1	
มาตราส่วน (Scale) 1:75	
วันที่ (DATE) 25 กันยายน 2556	
Drawing No. A-07	Total No. A-10

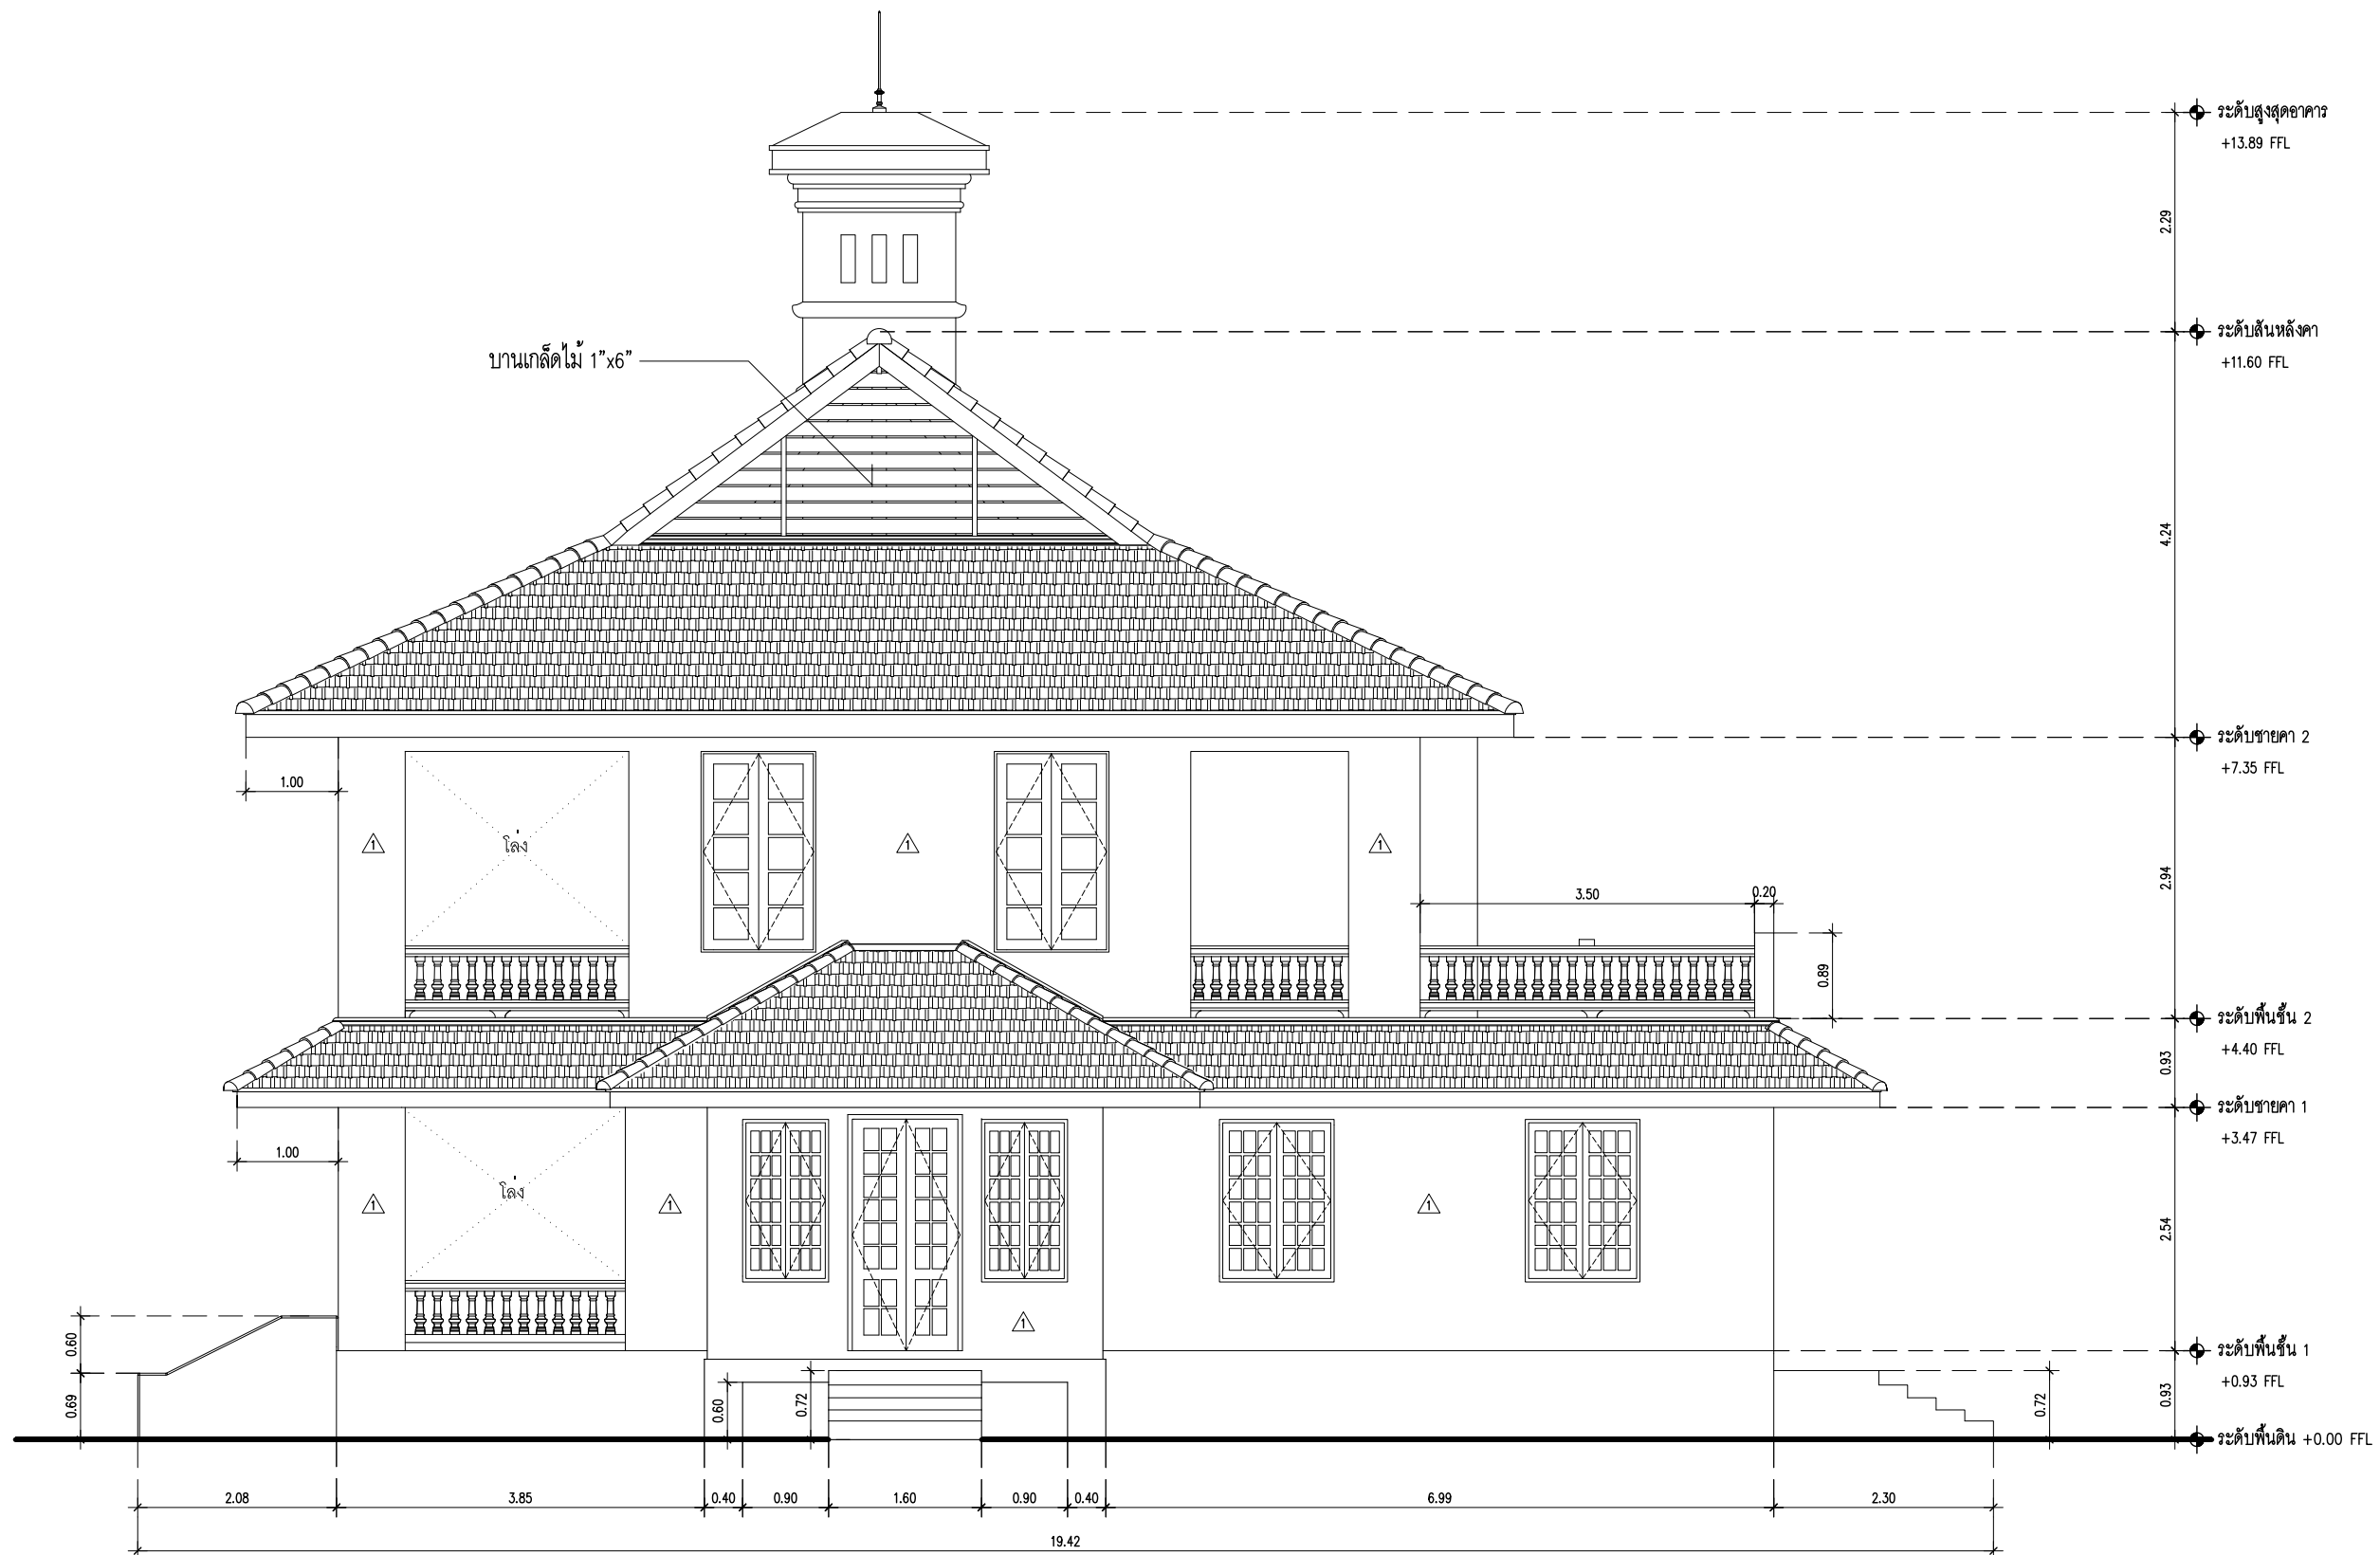

รูปด้าน 2
มาตราส่วน 1:75

เจ้าของโครงการ (OWNER)  สำนักส่งเสริมศิลปวัฒนธรรม มหาวิทยาลัยเชียงใหม่ เลขที่ 239 ถ.ห้วยแก้ว ต.สุเทพ อ.เมือง จ.เชียงใหม่ 50200	
ที่ตั้งโครงการ (LOCATION) สำนักส่งเสริมศิลปวัฒนธรรม มหาวิทยาลัยเชียงใหม่	
ชื่ออาคาร (BUILDING NAME) เรือนโคโลเนียด (ลุงคิว)	
ที่ปรึกษาโครงการ (PROJECT ADVISOR) อาจารย์ ดร. เจริญ ไชยศิริ	
สถาปนิก (ARCHITECT) อิศริชัย บุณยะธรรมณ์ ภ.ส.ด. 12342	
วิศวกรโครงสร้าง (STRUCTURAL ENGINEER)	
เขียนแบบ (DRAWING BY) สมชาย เชื้อช่วยชู จันทิพงษ์ ต่อ ศิริรัตน์ เพชรรัตน์ ธนกฤต ธีบุญภากรณ์	
สำรวจโดย (SURVEY BY) บัณฑิต วงศ์ประดิษฐ์ สมชาย เชื้อช่วยชู วิสา เสกธีระ ศิริรัตน์ เพชรรัตน์ ภิกขิ วงศ์สุวรรณ บังจวงษ์ บุญรอด ยศพร บุญวัฒนา วิศิษฐ์ ศรีพรหม กัททอง เสือดี สุรเชษฐ์ แก้วสกุล ณัฐชา สกลงาม ณัฐพล แสงวง ธนพร วัฒนสุข สิทธิชัย ศิริพงษ์จล	
เนื้อหาแบบ (Sheet Contents) รูปด้าน 2	
มาตราส่วน (Scale) 1:75	
วันที่ (DATE) 25 กันยายน 2556	
Drawing No. A-08	Total No. A-10

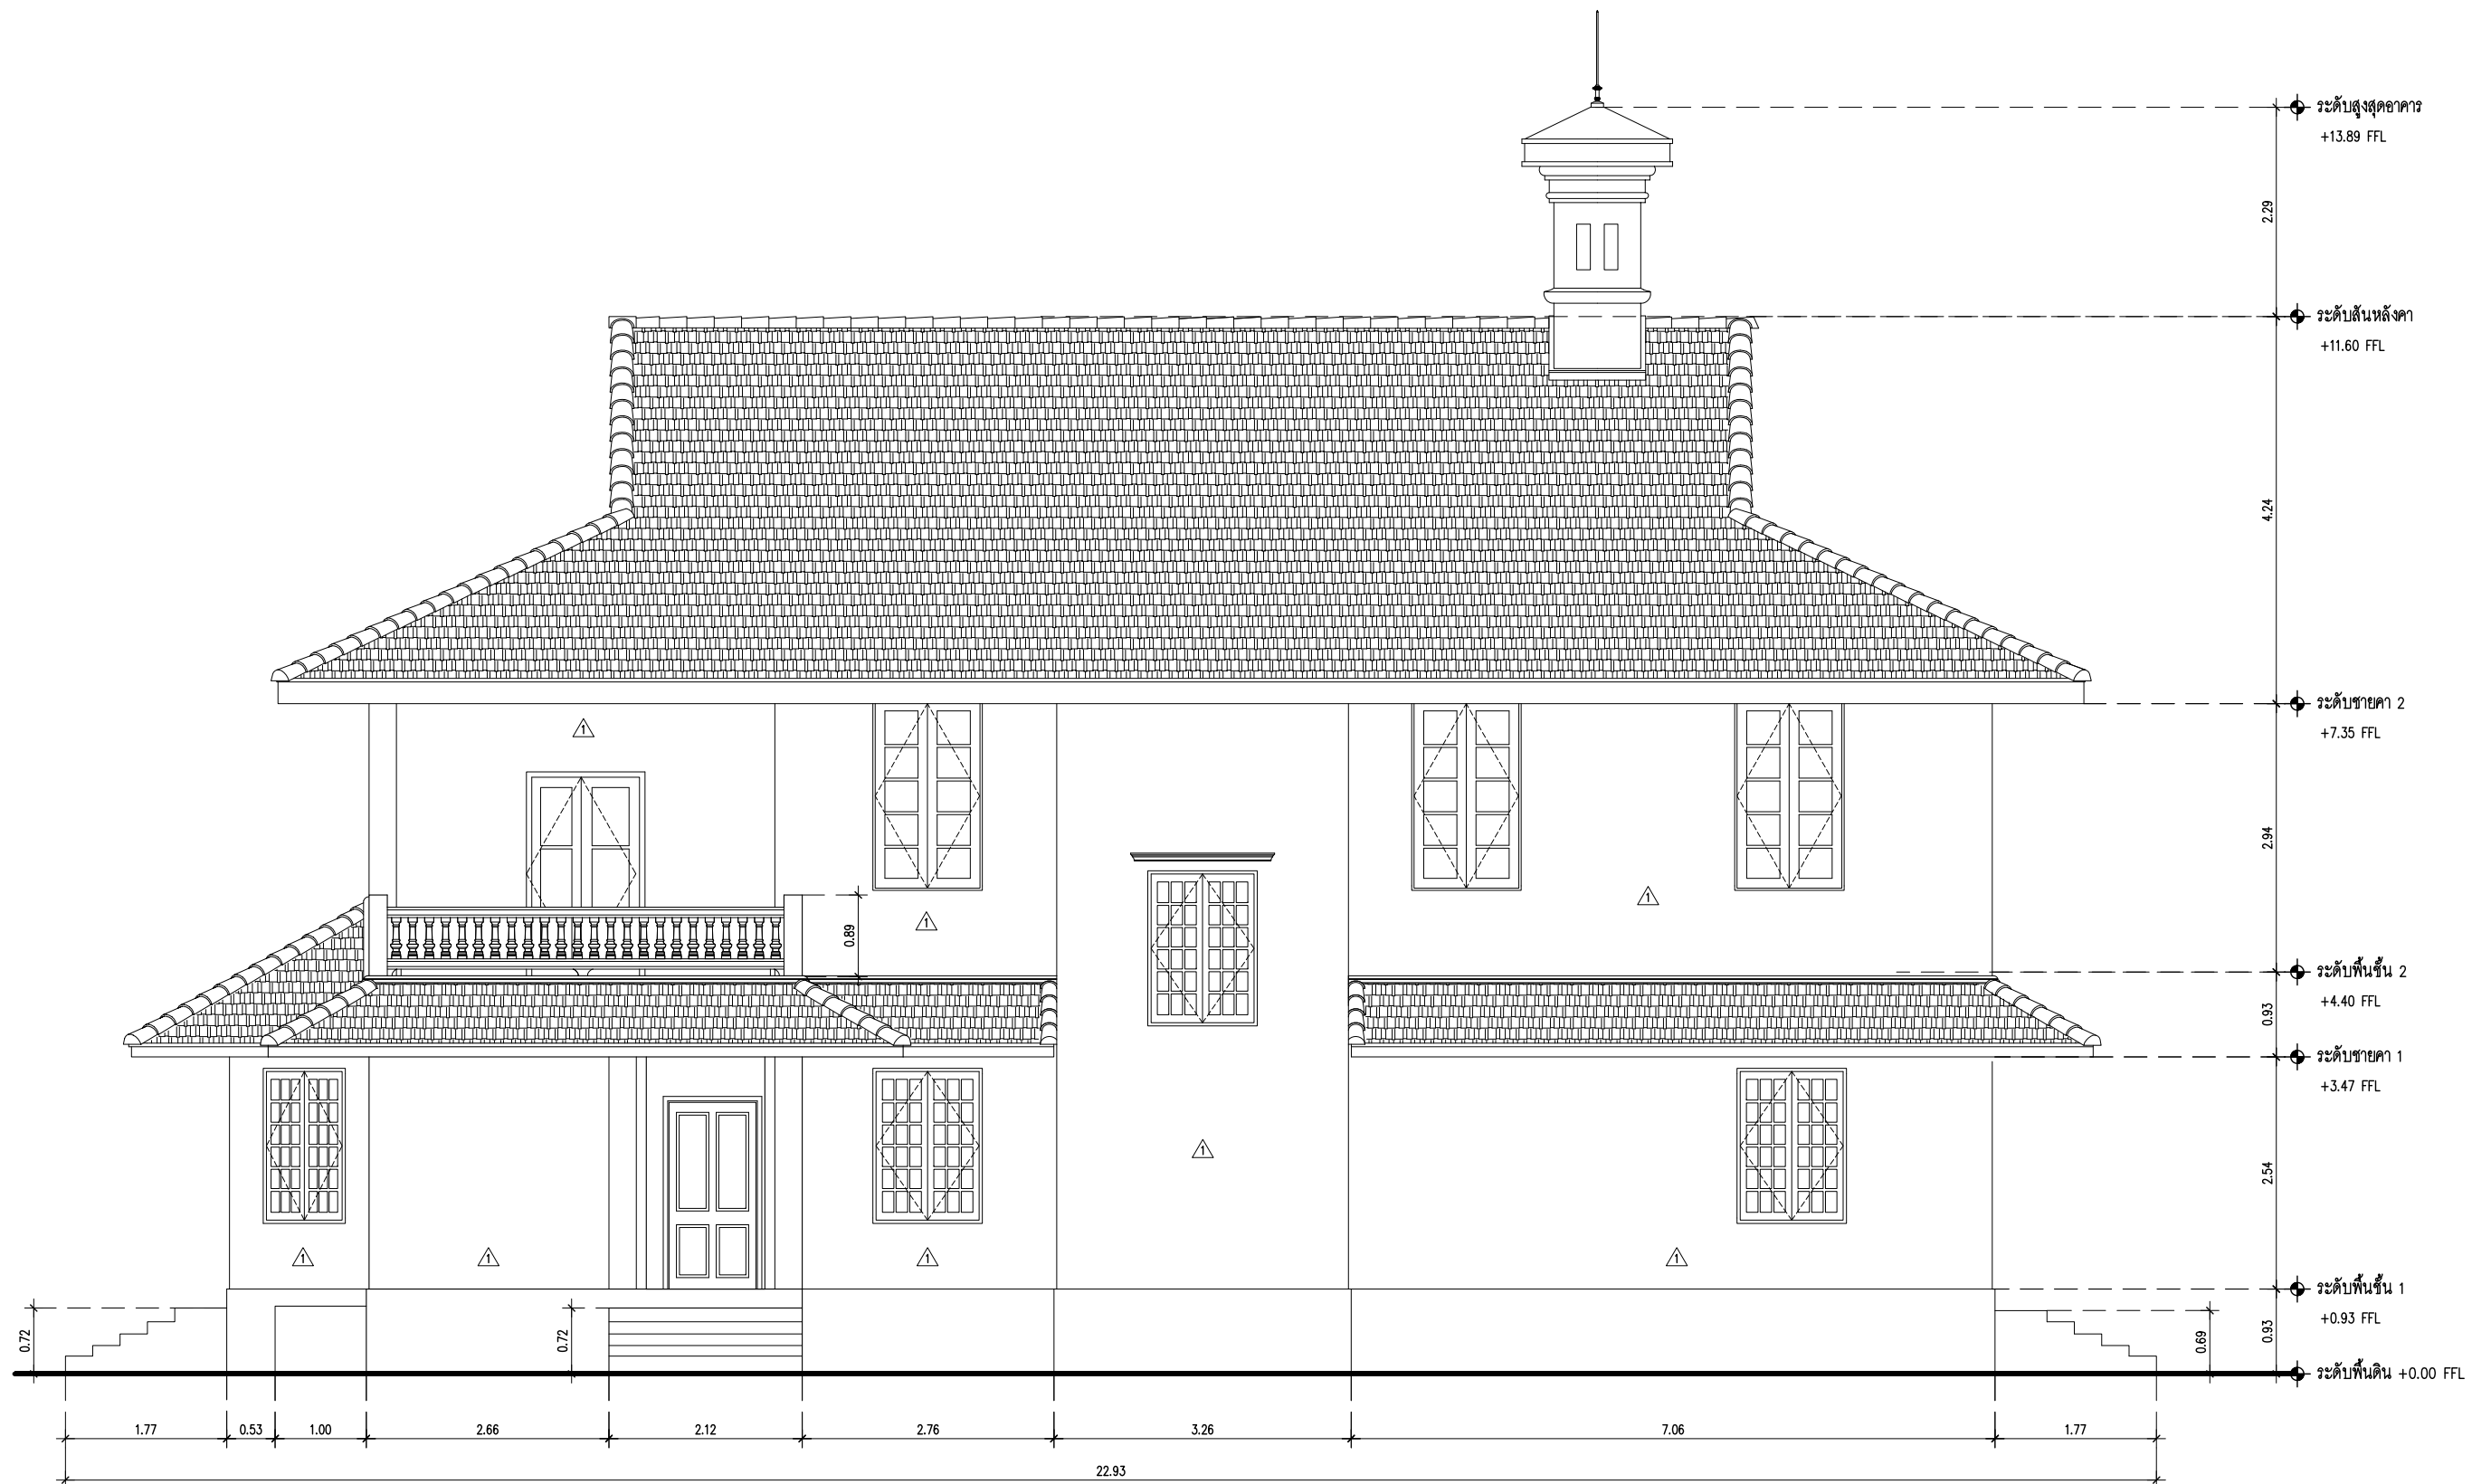

รูปด้าน 3

มาตราส่วน

1:75

เจ้าของโครงการ (OWNER)



สำนักส่งเสริมศิลปวัฒนธรรม มหาวิทยาลัยเชียงใหม่
เลขที่ 239 ถ.ห้วยแก้ว ต.สุเทพ อ.เมือง
จ.เชียงใหม่ 50200

ที่ตั้งโครงการ (LOCATION)

สำนักส่งเสริมศิลปวัฒนธรรม มหาวิทยาลัยเชียงใหม่

ชื่ออาคาร (BUILDING NAME)

เรือนโคโลเนียล (ลุงคิว)

ที่ปรึกษาโครงการ (PROJECT ADVISOR)

อาจารย์ ดร. เจริญ ไชยศิริ

สถาปนิก (ARCHITECT)

ธีรชัย บุณนธวรรณ ภู.ส.ด. 12342

วิศวกรโครงสร้าง (STRUCTURAL ENGINEER)

เขียนแบบ (DRAWING BY)

สมชาย เชื้อชวยชู จันทิง อด
ศิริรัตน์ เพชรรัตน์
อนกฤต ธีบุญภากรณ์

สำรวจโดย (SURVEY BY)

ปัทม์ วงศ์ประดิษฐ์ สมชาย เชื้อชวยชู
วิสา เกลือระ ศิริรัตน์ เพชรรัตน์
ภิกวี วงศ์สุวรรณ บังจวบ บุญรอด
ยศพร บุญวัฒนา วิศิษฐ์ ศรีพรหม
กัทธอง เสือดี สุรเชษฐ์ แก้วสกุล
ณัฐชา สุกุลงาม
ณัฐพล แสงวง
ธนพร วัฒนสุข
สิทธิชัย ศิริวัฒนกุล

เนื้อหาแบบ (Sheet Contents)

รูปด้าน 3

มาตราส่วน (Scale)

1:75

วันที่ (DATE)


25 กันยายน 2556

Drawing No.

A-09

Total No.

A-10

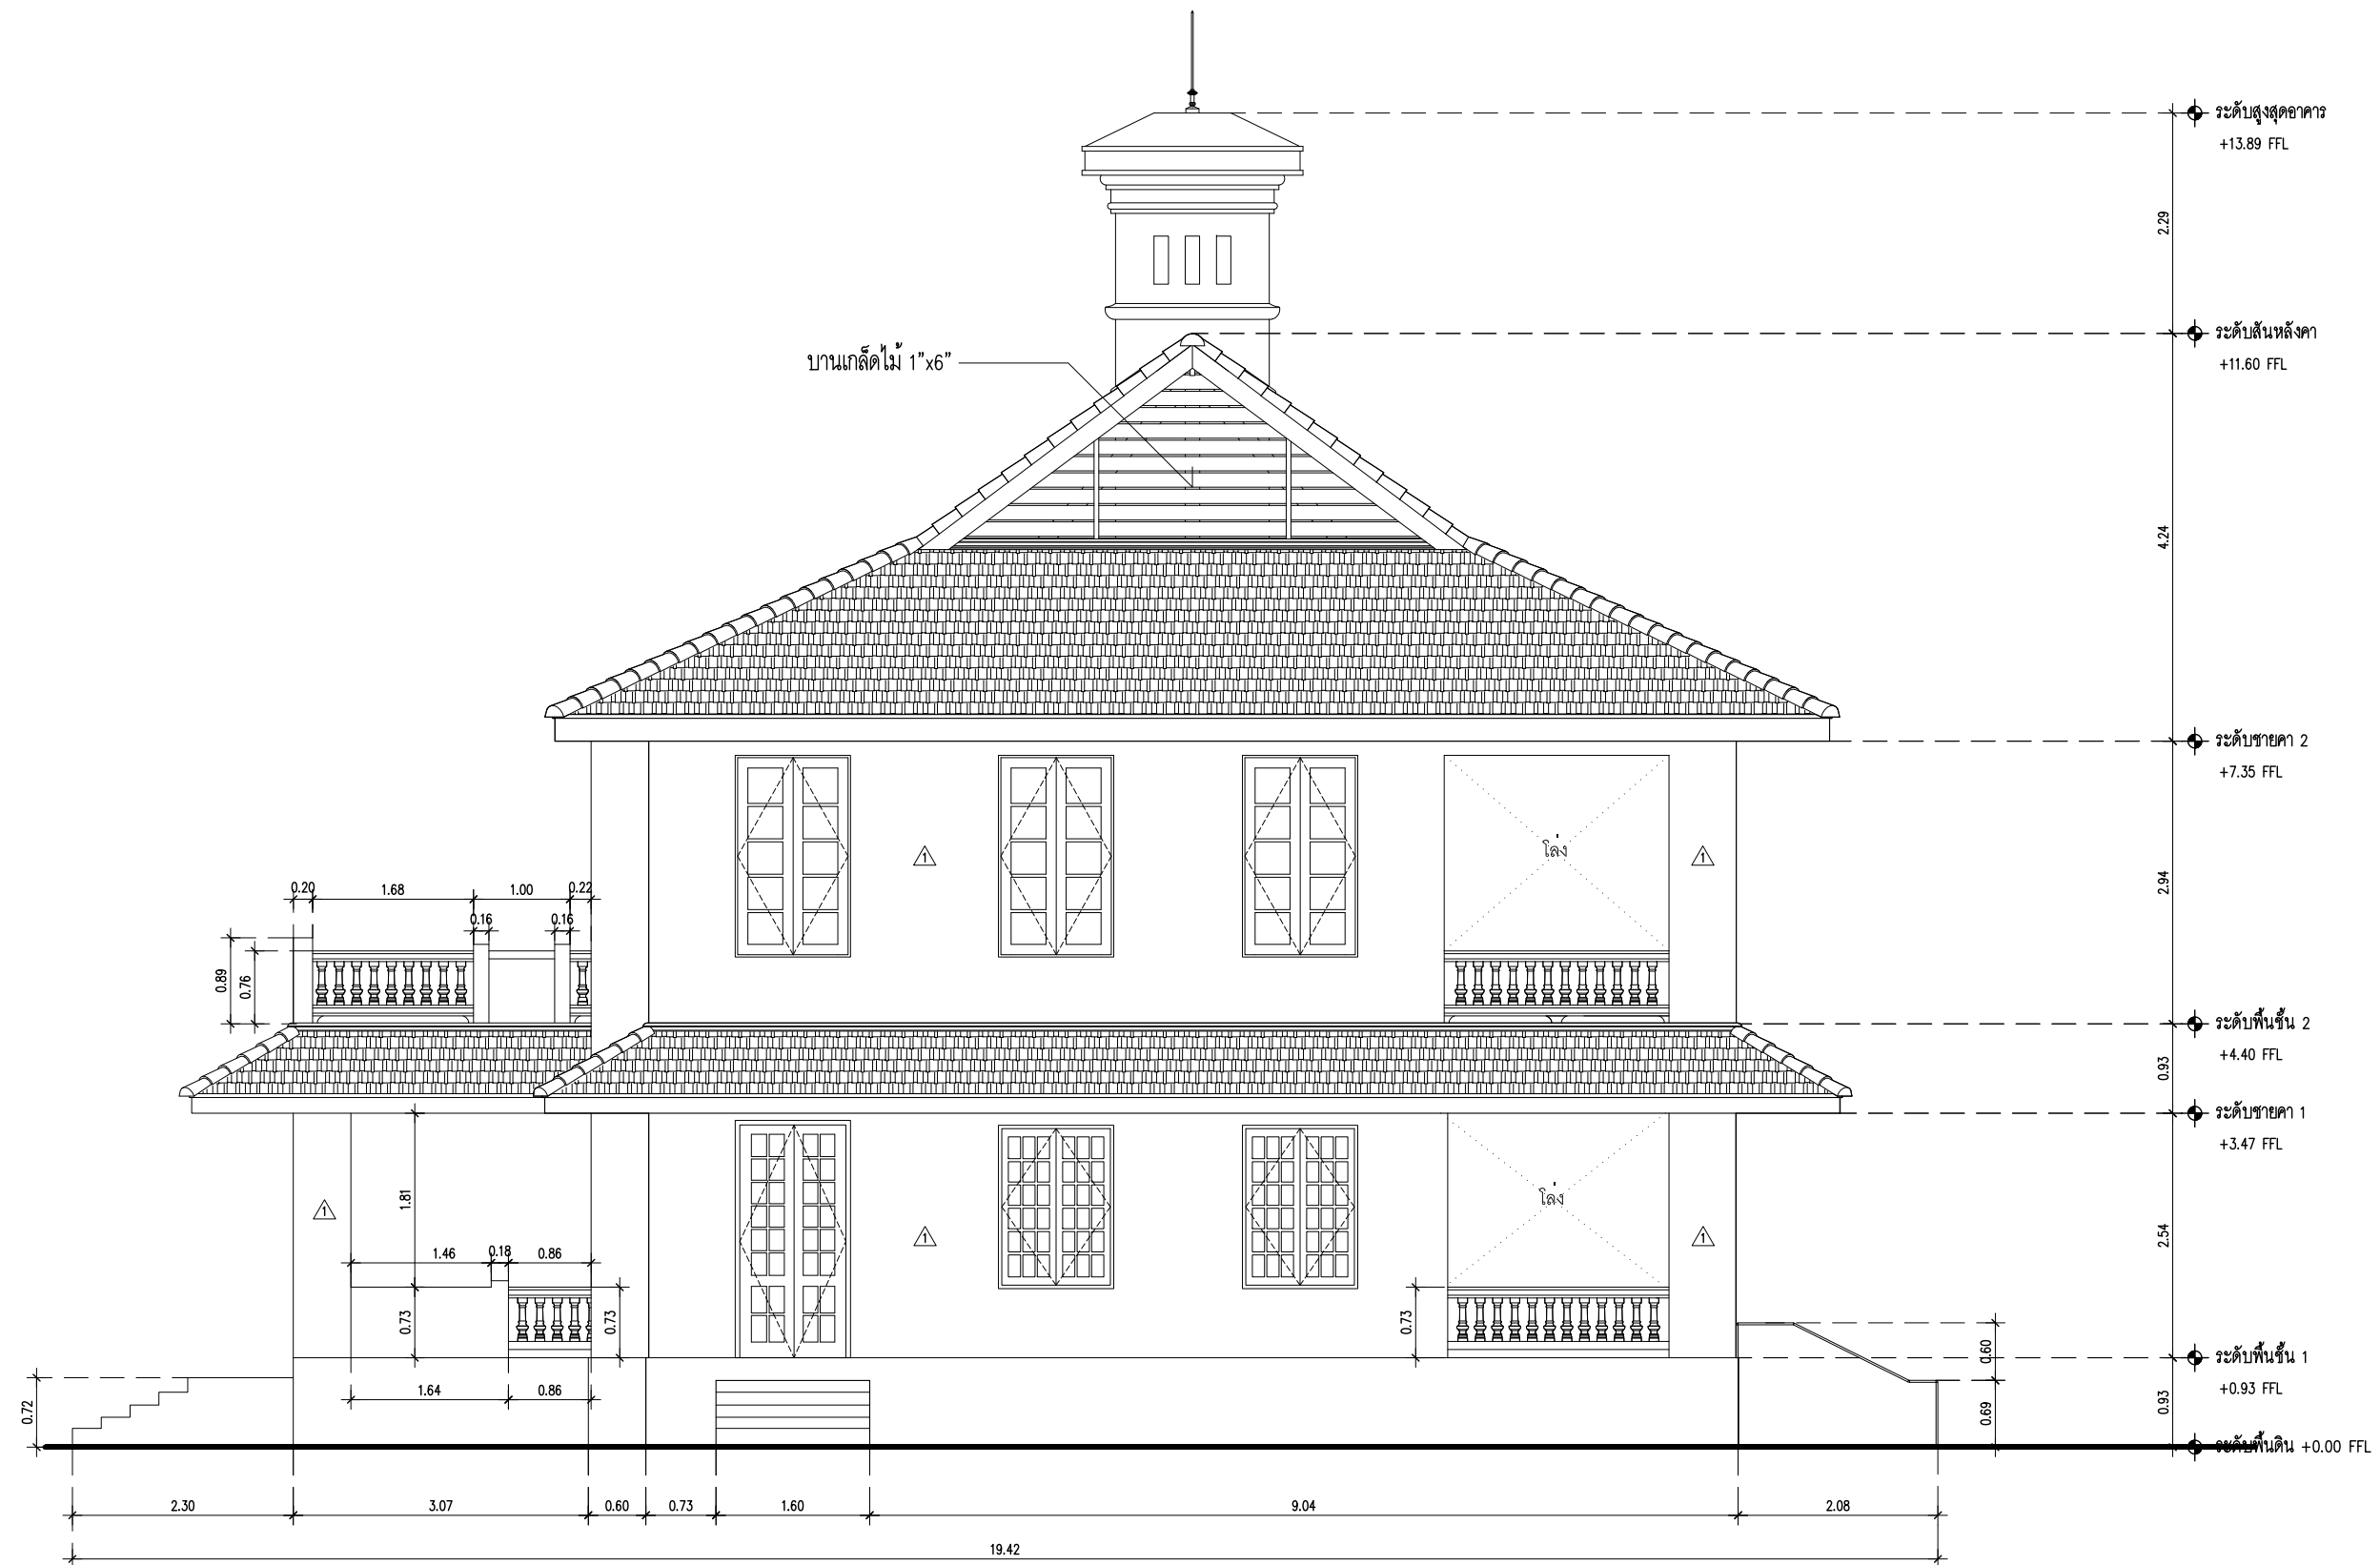

รูปด้าน 4

มาตราส่วน

1:75

เจ้าของโครงการ (OWNER)



สำนักส่งเสริมศิลปวัฒนธรรม มหาวิทยาลัยเชียงใหม่
เลขที่ 239 ถ.ห้วยแก้ว ต.สุเทพ อ.เมือง
จ.เชียงใหม่ 50200

ที่ตั้งโครงการ (LOCATION)

สำนักส่งเสริมศิลปวัฒนธรรม มหาวิทยาลัยเชียงใหม่

ชื่ออาคาร (BUILDING NAME)

เรือนโคโลเนียล (ลุงคิว)

ที่ปรึกษาโครงการ (PROJECT ADVISOR)

อาจารย์ ดร. เจริญใจ นิตศิริ

สถาปนิก (ARCHITECT)

ศิระชัย บุณณะธรรมณ์ ภ.สถ. 12342

วิศวกรโครงสร้าง (STRUCTURAL ENGINEER)

เขียนแบบ (DRAWING BY)

สมชาย เชื้อช่วยชู จันทัง ดอ

ศิริรัตน์ เพชรรัตน์

อนกฤต ธีบุญภรณ์

สำรวจโดย (SURVEY BY)

บัทม์ วงศ์ประดิษฐ์ สมชาย เชื้อช่วยชู

วิสา เสกธีระ ศิริรัตน์ เพชรรัตน์

ภิกขิ วงศ์สุวรรณ บัจจวงษ์ บุญรอด

ยศพร บุญวัฒนา วิศิษฐ์ ศรีพรหม

กัทธอง เสือดี สุรเชษฐ์ แก้วสกุล

ณัชชา สุกุลงาม

ณัฐพล แสงวง

ธนพร วัฒนสุข

สิทธิชัย ศิริพงษ์กุล

เนื้อหาแบบ (Sheet Contents)

รูปด้าน 4

มาตราส่วน (Scale)

1:75

วันที่ (DATE)

25 กันยายน 2556

Drawing No.

A-10

Total No.

A-10


ภาพสามมิติ
เรือนโคโลเนียล(ลุงคิว)



ภาพสามมิติ
เรือนโคโลเนียล(ลุงคิว)



ภาพสามมิติ
เรือนโคโลเนียล(ลุงคิว)

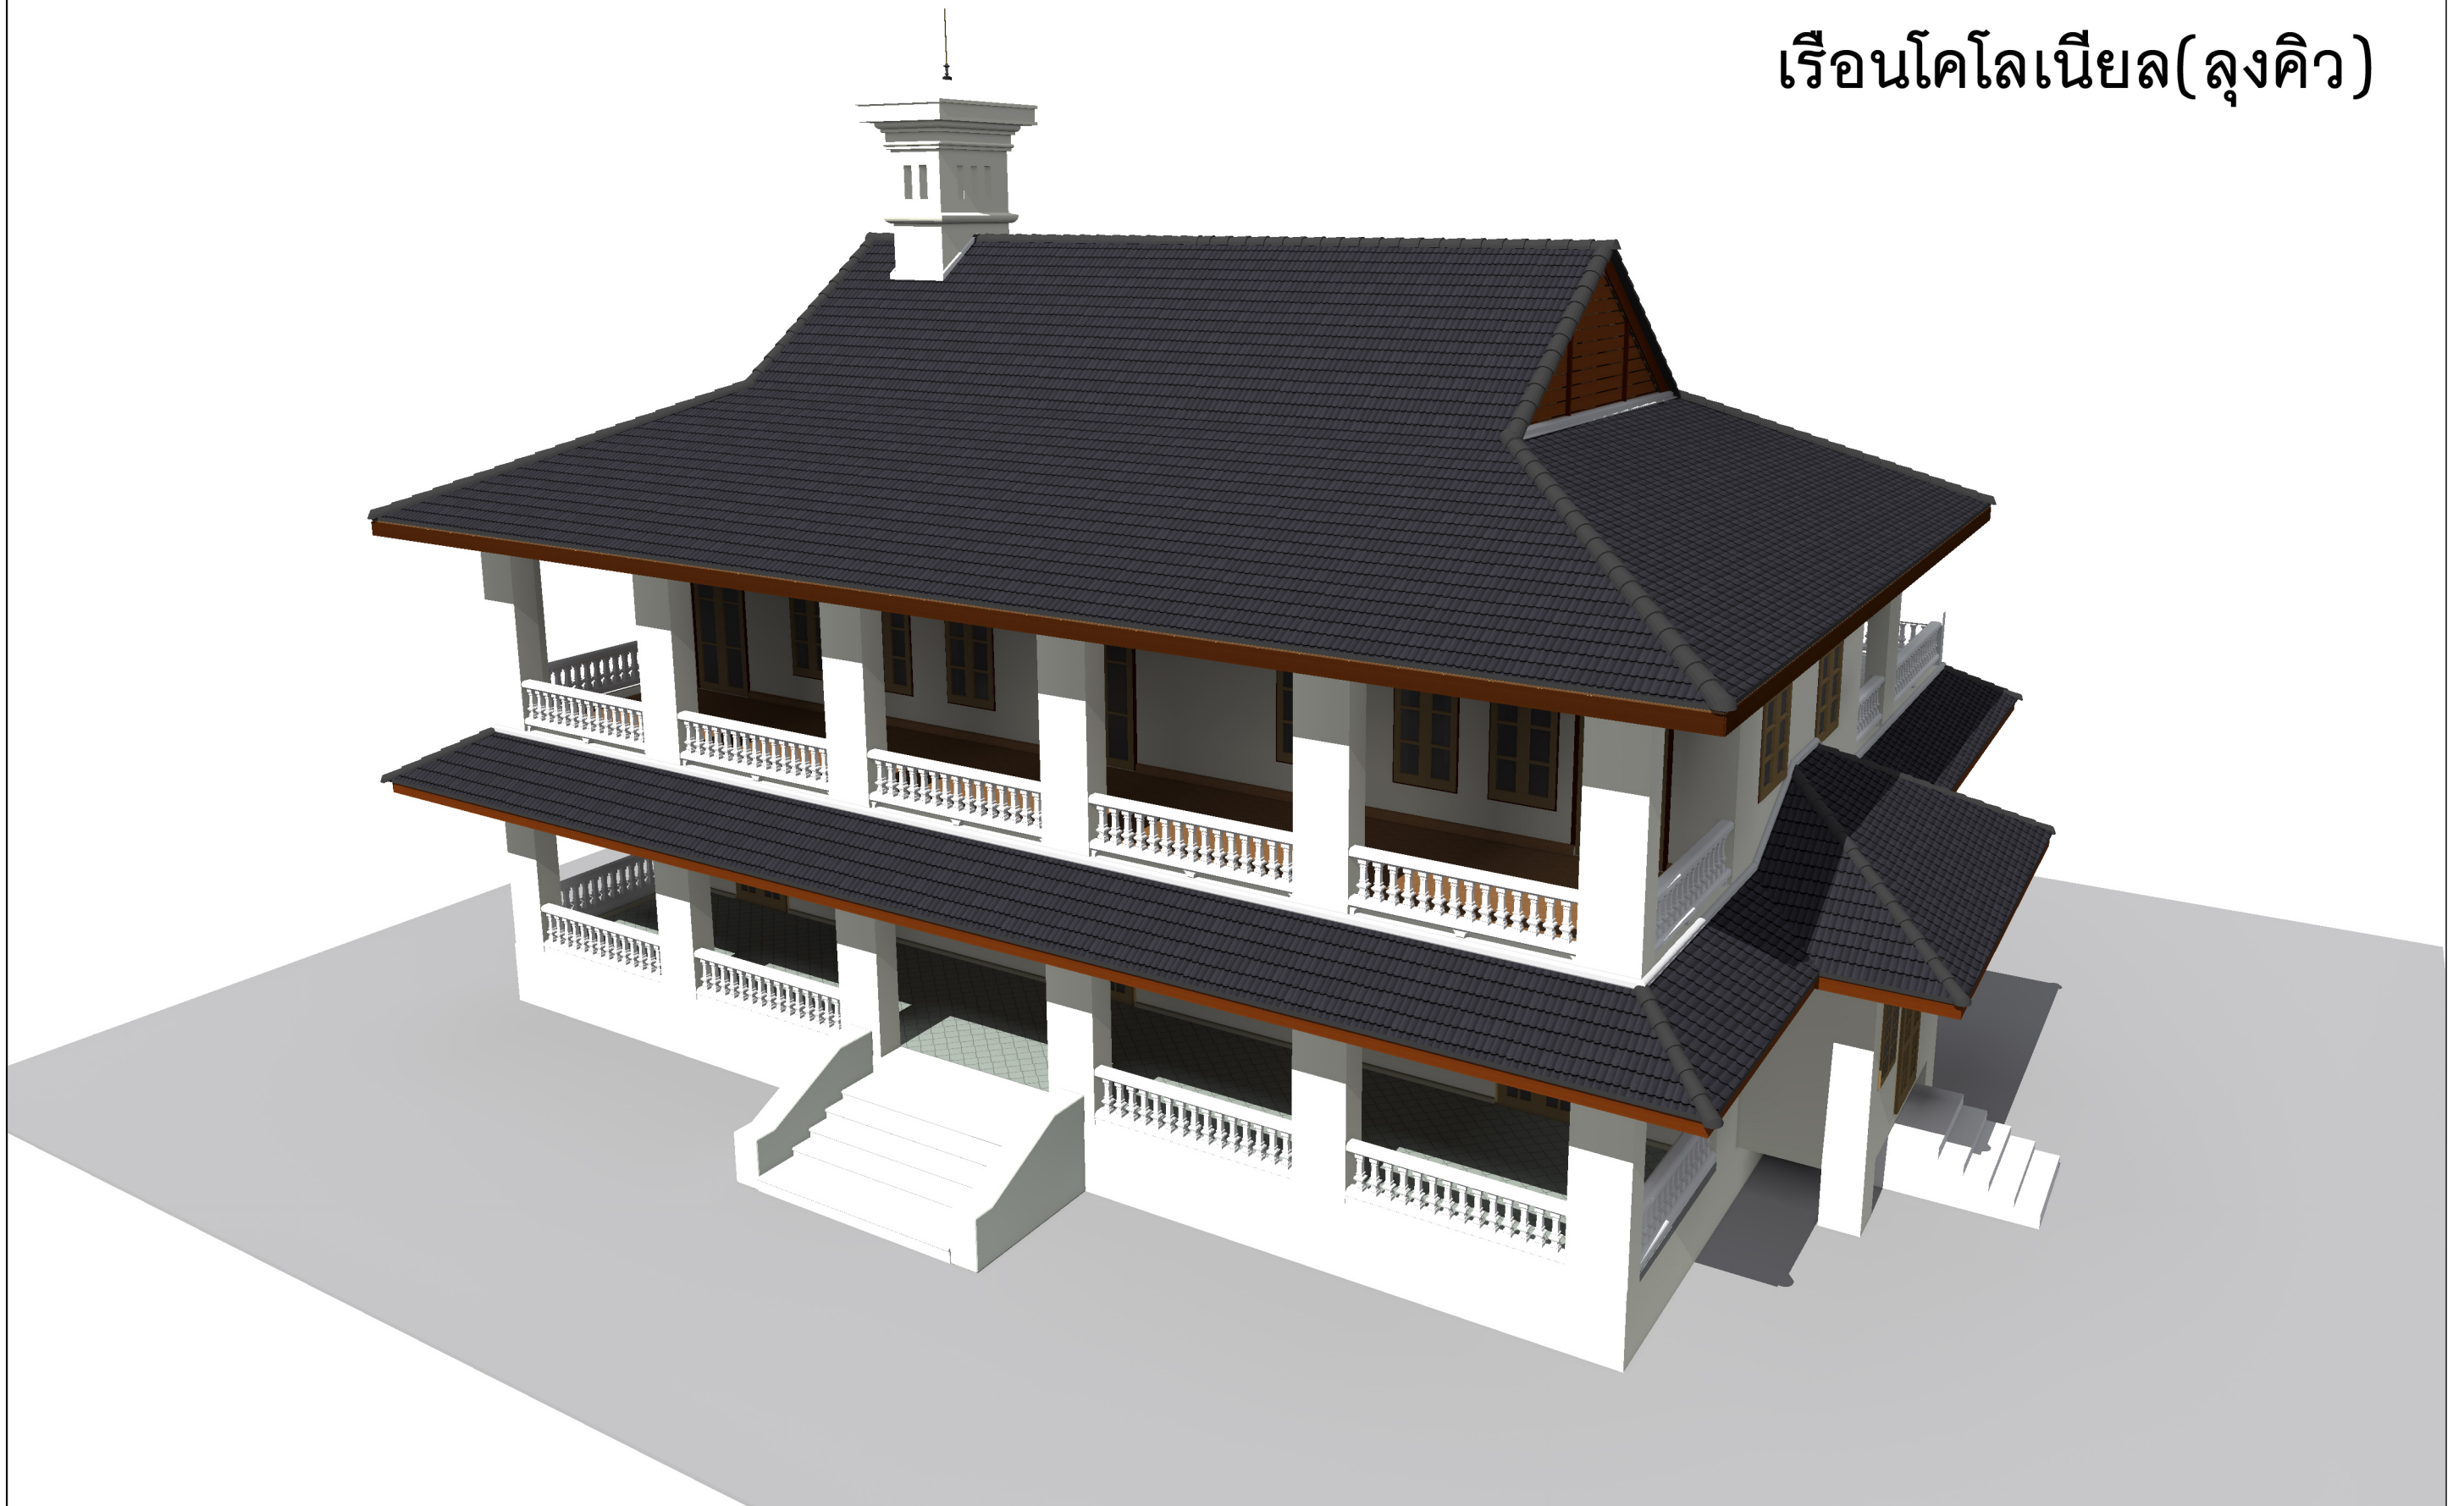

ภาพสามมิติ
เรือนโคโลเนียล(ลุงคิว)













