


ยุงข้าว 2



รายการแบบ					
หมายเลขแบบ	รายละเอียดประกอบแบบ	มาตราส่วน	หมายเลขแบบ	รายละเอียดประกอบแบบ	มาตราส่วน
	รายการแบบจากสถาปัตยกรรม				
	รายการประกอบแบบ สัญลักษณ์ และ ข้อกำหนดต่าง ๆ				
	ปกหน้า	-			
A-00	รายการแบบ สัญลักษณ์ที่ใช้ในแบบ แผนที่ตั้งโครงการ รายการวัสดุประกอบแบบ	-			
	ผังบริเวณ ผังอาคาร				
A-01	ผังพื้นที่ 1	1:50			
A-02	ผังพื้นที่ 2	1:50			
A-03	ผังหลังคา	1:50			
	รูปตัดอาคาร				
A-04	รูปตัด A	1:50			
A-05	รูปตัด B	1:50			
	รูปด้านอาคาร				
A-06	รูปด้าน 1	1:50			
A-07	รูปด้าน 2	1:50			
A-08	รูปด้าน 3	1:50			
A-09	รูปด้าน 4	1:50			

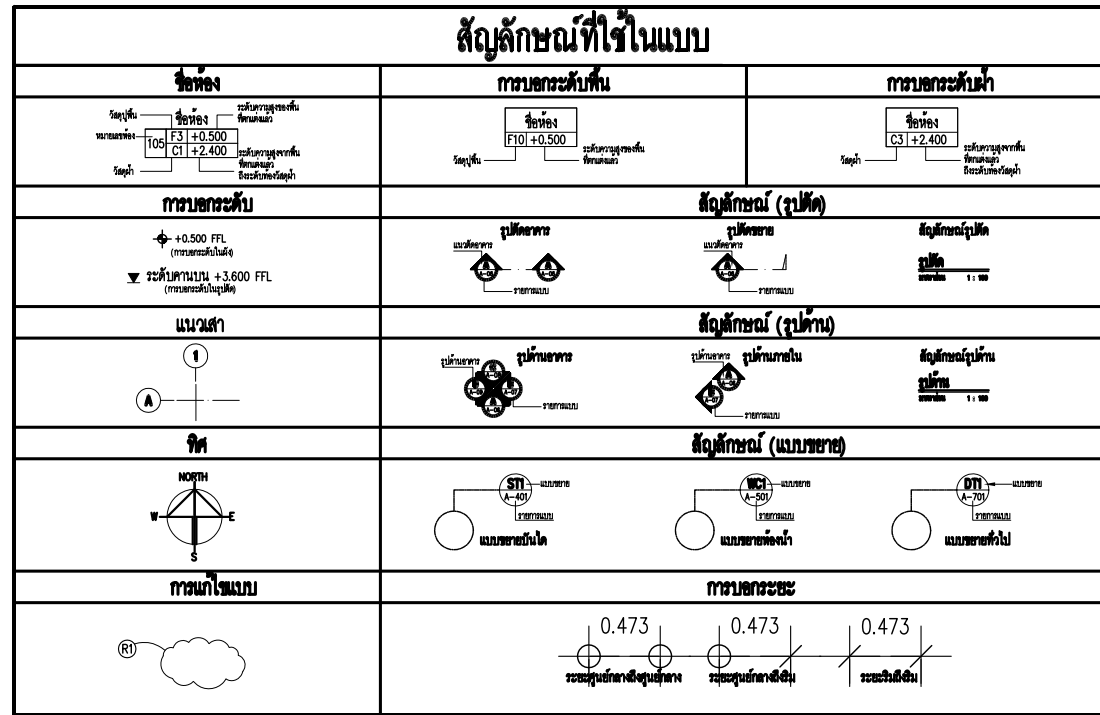


สัญลักษณ์รายการวัสดุที่ใช้ในโครงการ

	สัญลักษณ์	รายการวัสดุ	รายการ รุ่น/สี	หมายเหตุ
งานพื้น	F1	พื้นคอนกรีต		
	F2	พื้นไม้ 1"x4" เหนือรอง 1 ซม.		
งานผนัง				
งานฝ้า				
งานหลังคา	R1	หลังคากระเบื้องดินเผา		

แผนที่ตั้งโครงการ

เจ้าของโครงการ (OWNER)



สำนักส่งเสริมศิลปวัฒนธรรม มหาวิทยาลัยเชียงใหม่
เลขที่ 239 ถ.ห้วยแก้ว ต.สุเทพ อ.เมือง
จ.เชียงใหม่ 50200

ที่ตั้งโครงการ (LOCATION)

สำนักส่งเสริมศิลปวัฒนธรรม มหาวิทยาลัยเชียงใหม่

ชื่ออาคาร(BUILDING NAME)

อุ้งช้าง 2

ที่ปรึกษาโครงการ (PROJECT ADVISOR)

อาจารย์ ดร. เจริญใจ นิตศิริ

สถาปนิก (ARCHITECT)

ศิธรชัย บุณยะธรรมณ์ ภ.ศด 12342

วิศวกรโครงสร้าง (STRUCTURAL ENGINEER)

เขียนแบบ (DRAWING BY)

สมชาย เชื้อช่วยชู จันทัง ต้อ
ศิริรัตน์ เพชรรัตน์
ธนกฤต อัญญาภรณ์

สำรวจโดย (SURVEY BY)

บัทม์ วงศ์ประสิทธิ์ชัย สมชาย เชื้อช่วยชู
วิสา เสกธีระ ศิริรัตน์ เพชรรัตน์
ภิกขิ วงศ์สุวรรณ บัจจวงษ์ บุณยรอด
ยศพร ปุณณวัฒนา วิศิษฐ์ ศรีพรหม
กิก้อง เสือดี สุวชาญษ์ แก้วสกุล
ณัฐชา สุกุลงาม
ณัฐพล แสงวง
ธนพร วัฒนสุข
อิทธิชัย ศิริธรรมจล

เนื้อหาแบบ (Sheet Contents)

รายการประกอบแบบ


มาตราส่วน (Scale)

1:50

วันที่ (DATE)

25 กันยายน 2556

Drawing No.	Total No.
A-00	A-09

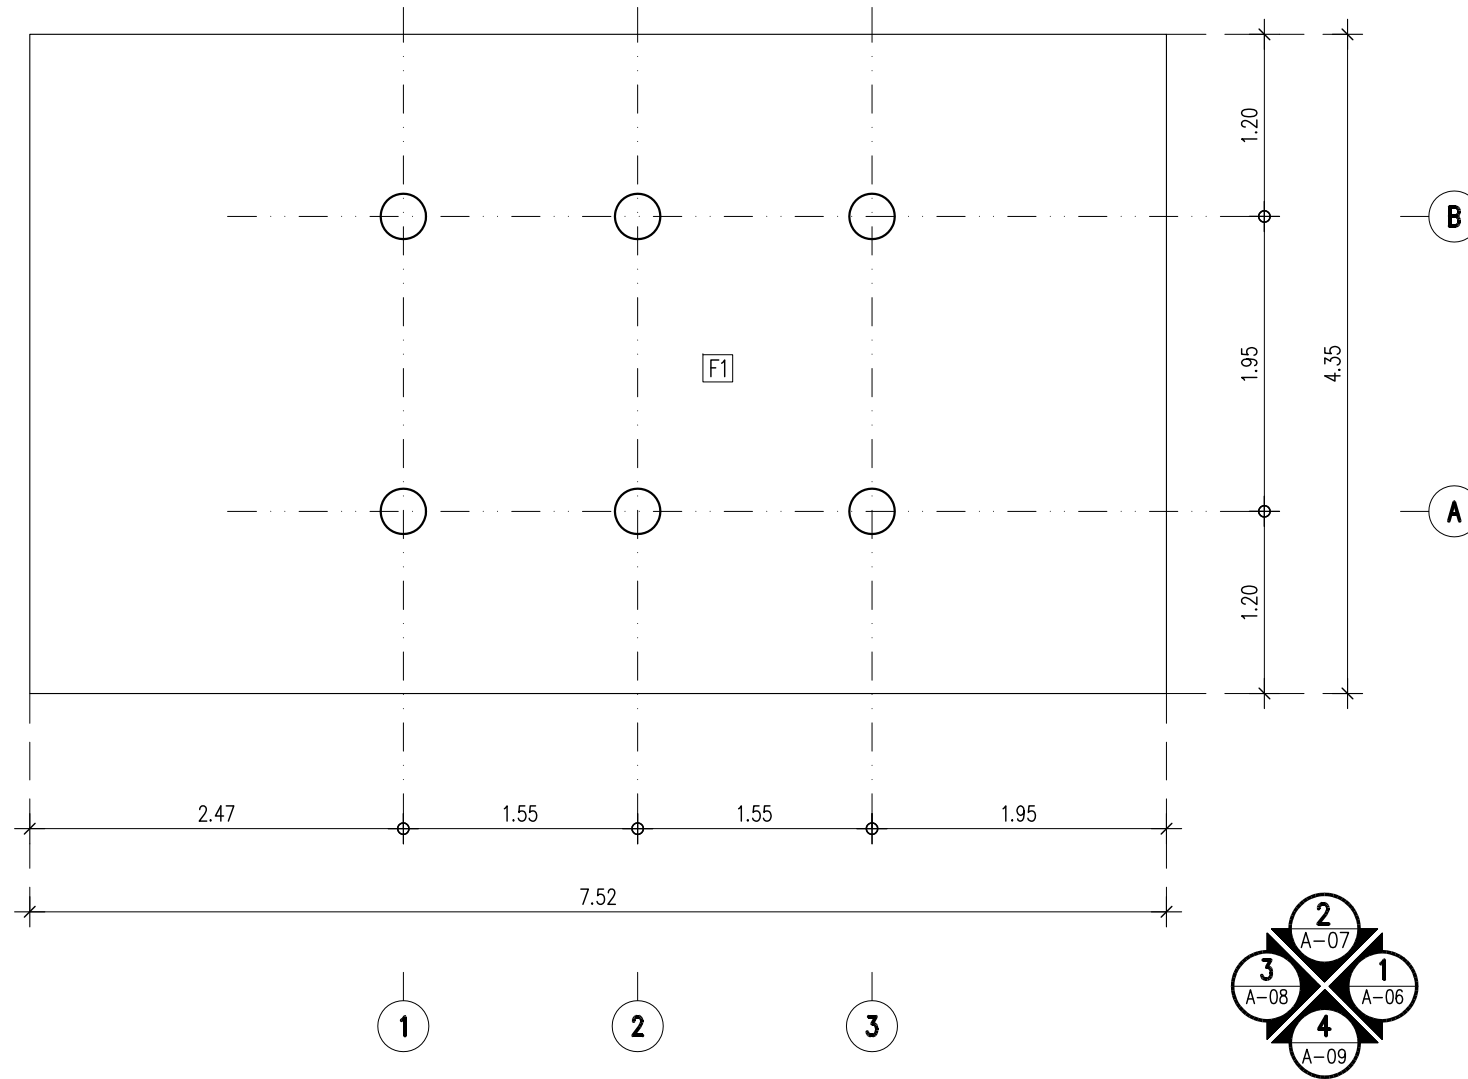

ผังพื้น 1

มาตราส่วน

1:50

เจ้าของโครงการ (OWNER)



สำนักส่งเสริมศิลปวัฒนธรรม มหาวิทยาลัยเชียงใหม่
เลขที่ 239 ถ.ห้วยแก้ว ต.สุเทพ อ.เมือง
จ.เชียงใหม่ 50200

ที่ตั้งโครงการ (LOCATION)

สำนักส่งเสริมศิลปวัฒนธรรม มหาวิทยาลัยเชียงใหม่

ชื่ออาคาร (BUILDING NAME)

อุ้งข้าว 2

ที่ปรึกษาโครงการ (PROJECT ADVISOR)

อาจารย์ ดร. เจริญใจ นิตศิริ

สถาปนิก (ARCHITECT)

ศิรชัย บุณยะอรุณ ภ.สถ. 12342

วิศวกรโครงสร้าง (STRUCTURAL ENGINEER)

เขียนแบบ (DRAWING BY)

สมชาย เชื้อช่วยชู จันทิง ต่อ
ศิริรัตน์ เพชรรัตน์
ธนภศ อัญญาภรณ์

สำรวจโดย (SURVEY BY)

บัทม์ วงศ์ประดิษฐ์ สมชาย เชื้อช่วยชู
วิสา เสกธีระ ศิริรัตน์ เพชรรัตน์
ภิกขิ วงศ์สุวรรณ บัจจวงษ์ บุญรอด
ยศพร บุญวัฒนา วิศิษฐ์ ศรีพรม
กัทธอง เสือดี สุระชัย แก้วสกุล
ณัฐชา สกุลงาม
ณัฐพล แสงวง
ธนพร วัฒนสุข
สิทธิชัย ศิริวงจล

เนื้อหาแบบ (Sheet Contents)

ผังพื้น 1

มาตราส่วน (Scale)

1:50

วันที่ (DATE)



25 กันยายน 2556

Drawing No.

A-01

Total No.

A-09

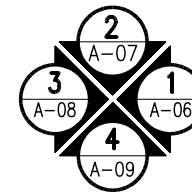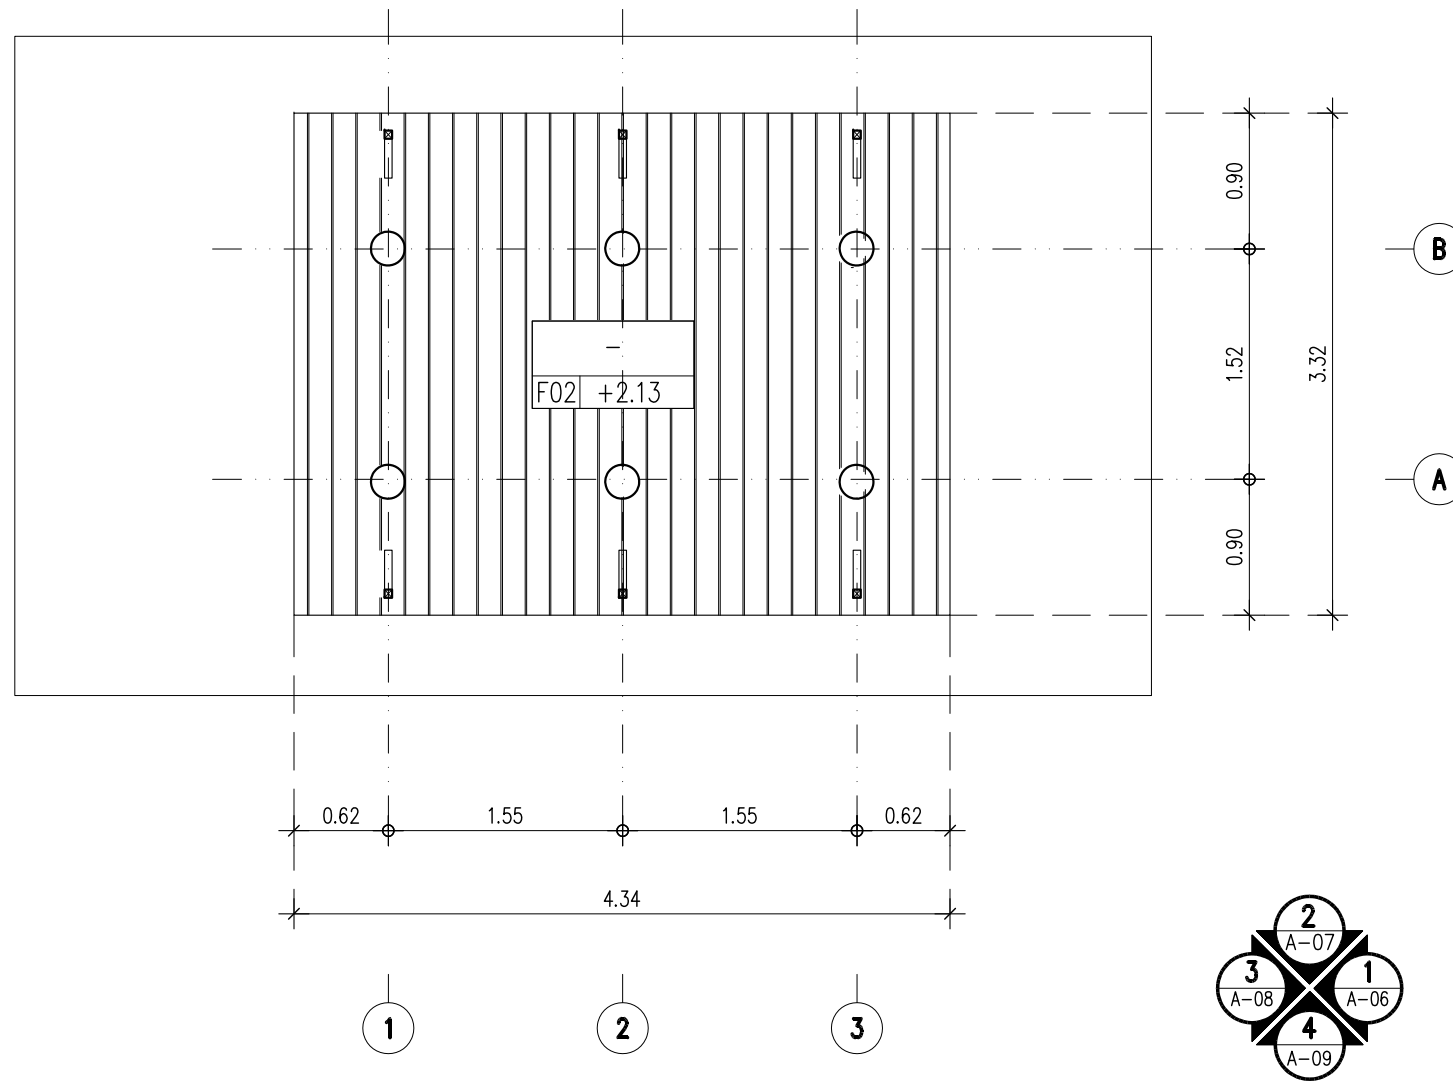

ผังพื้น 2

มาตราส่วน

1:50

เจ้าของโครงการ (OWNER)



สำนักส่งเสริมศิลปวัฒนธรรม มหาวิทยาลัยเชียงใหม่
จ. เชียงใหม่ 50200

ที่ตั้งโครงการ (LOCATION)

สำนักส่งเสริมศิลปวัฒนธรรม มหาวิทยาลัยเชียงใหม่

ชื่ออาคาร(BUILDING NAME)


ที่ปรึกษาโครงการ (PROJECT ADVISOR)

อาจารย์ ดร. เจริญใจ นิตศิริ

สถาปนิก (ARCHITECT)

ศิระชัย บุณนธวรรณ ภ.สถ. 12342

วิศวกรโครงสร้าง (STRUCRAL ENGINEER)

เขียนแบบ (DRAWING BY)

สมชาย เชื้อช่วยชู จันทิพย์
ศิริรัตน์ เพชรรัตน์
ธนภศ รังนุกาญจน์

สำรวจโดย (SURVEY BY)

บัทม์ วงศ์ประดิษฐ์ สมชาย เชื้อช่วยชู
วิสา เสกธีระ ศิริรัตน์ เพชรรัตน์
ภิกขิ วงศ์สุวรรณ บัจจวงษ์ บุญรอด
ยศพร บุญวัฒนา วิศิษฐ์ ศรีพรม
กัทธอง เสือดี สุระชัย แก้วสกุล
ณัฐชา สกุลงาม
ณัฐพล แสงวง
ธนพร วัฒนสุข
สิทธิชัย ศิริธรรมจล

เนื้อหาแบบ (Sheet Contents)

ผังพื้น 2

มาตราส่วน (Scale)

1:50

วันที่ (DATE)


25 กันยายน 2556

Drawing No.

A-02

Total No.

A-09

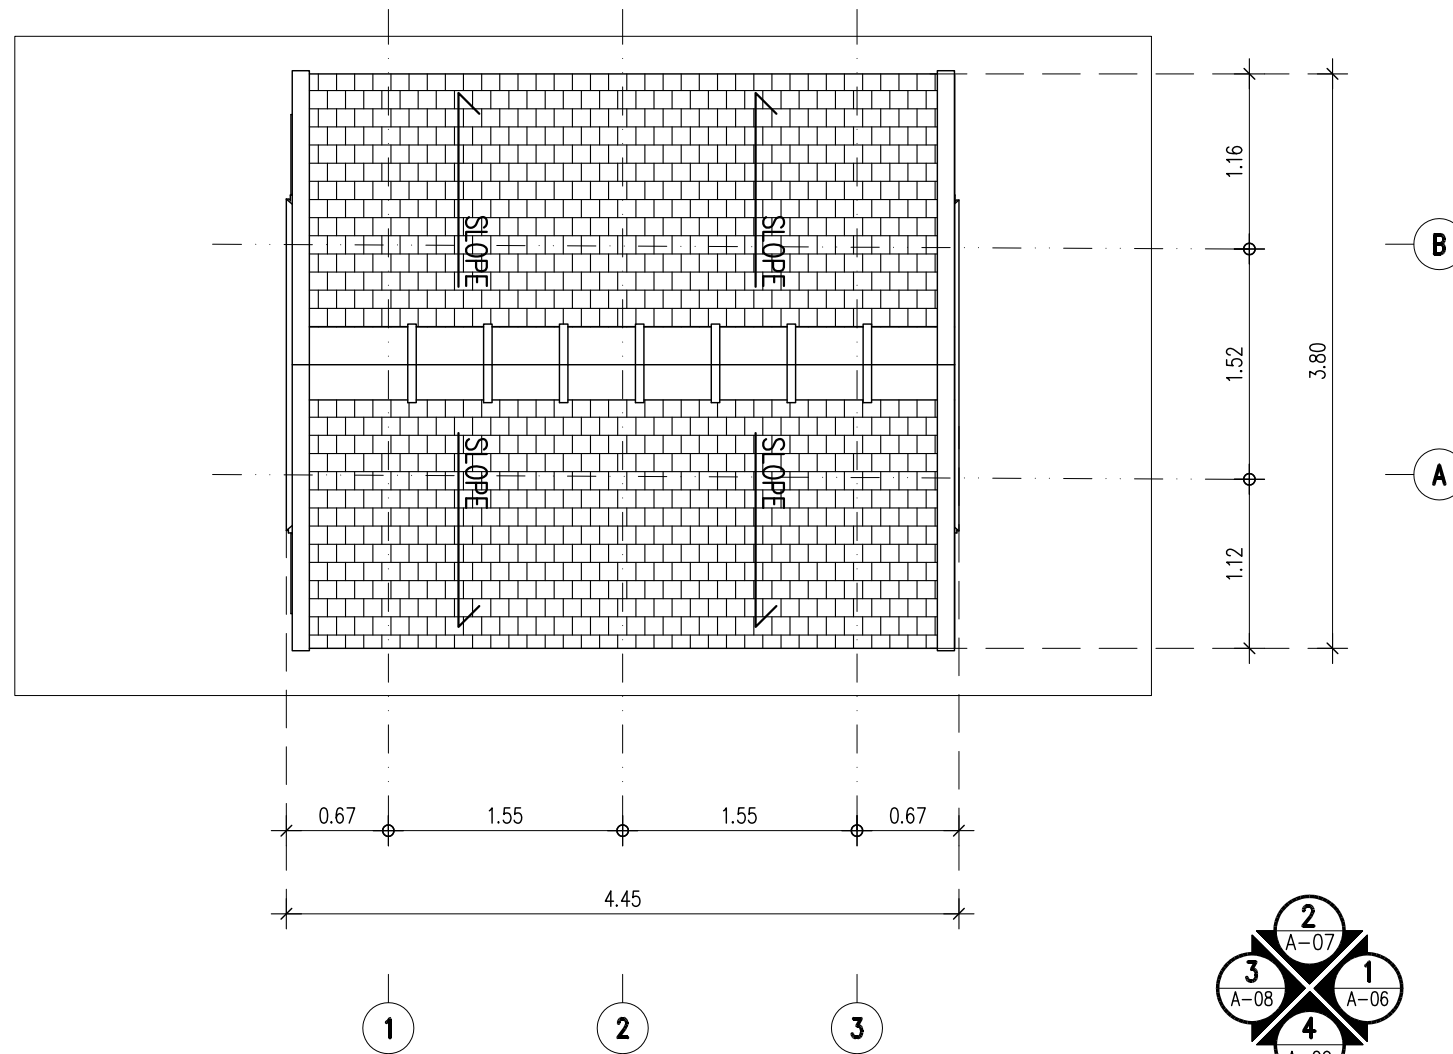

ผังหลังคา

มาตราส่วน

1:50

เจ้าของโครงการ (OWNER)




ที่ตั้งโครงการ (LOCATION)


ชื่ออาคาร (BUILDING NAME)

อุ้งข้าว 2

ที่ปรึกษาโครงการ (PROJECT ADVISOR)

อาจารย์ ดร. เจริญใจ นิตติ

สถาปนิก (ARCHITECT)

ศิรชัย บุณนธวรรณ ภ.ศ.ด. 12342

วิศวกรโครงสร้าง (STRUCTURAL ENGINEER)

เขียนแบบ (DRAWING BY)

สมชาย เชื้อช่วยชู จันทิพย์

ศิริรัตน์ เพชรรัตน์

ธนภรณ์ อัญญาภรณ์

สำรวจโดย (SURVEY BY)

บัทม์ วงศ์ประดิษฐ์ สมชาย เชื้อช่วยชู

วิสา เสงี่ยมระ ศิริรัตน์ เพชรรัตน์

ภิกขิณี วงศ์สุวรรณ บัจจวงษ์ บุญรอด

ยศพร บุญวัฒนา วิศิษฐ์ ศรีพนม

กัทธอง เสือดี สุระชัย นวาศกุล

ณัฐชา สกลงาม

ณัฐพล แสงวง

ธนพร วิวัฒน์สุข

สิทธิชัย ศิริวัฒนกุล

เนื้อหาแบบ (Sheet Contents)

ผังหลังคา

มาตราส่วน (Scale)

1:50

วันที่ (DATE)


25 กันยายน 2556

Drawing No.

A-03

Total No.

A-09

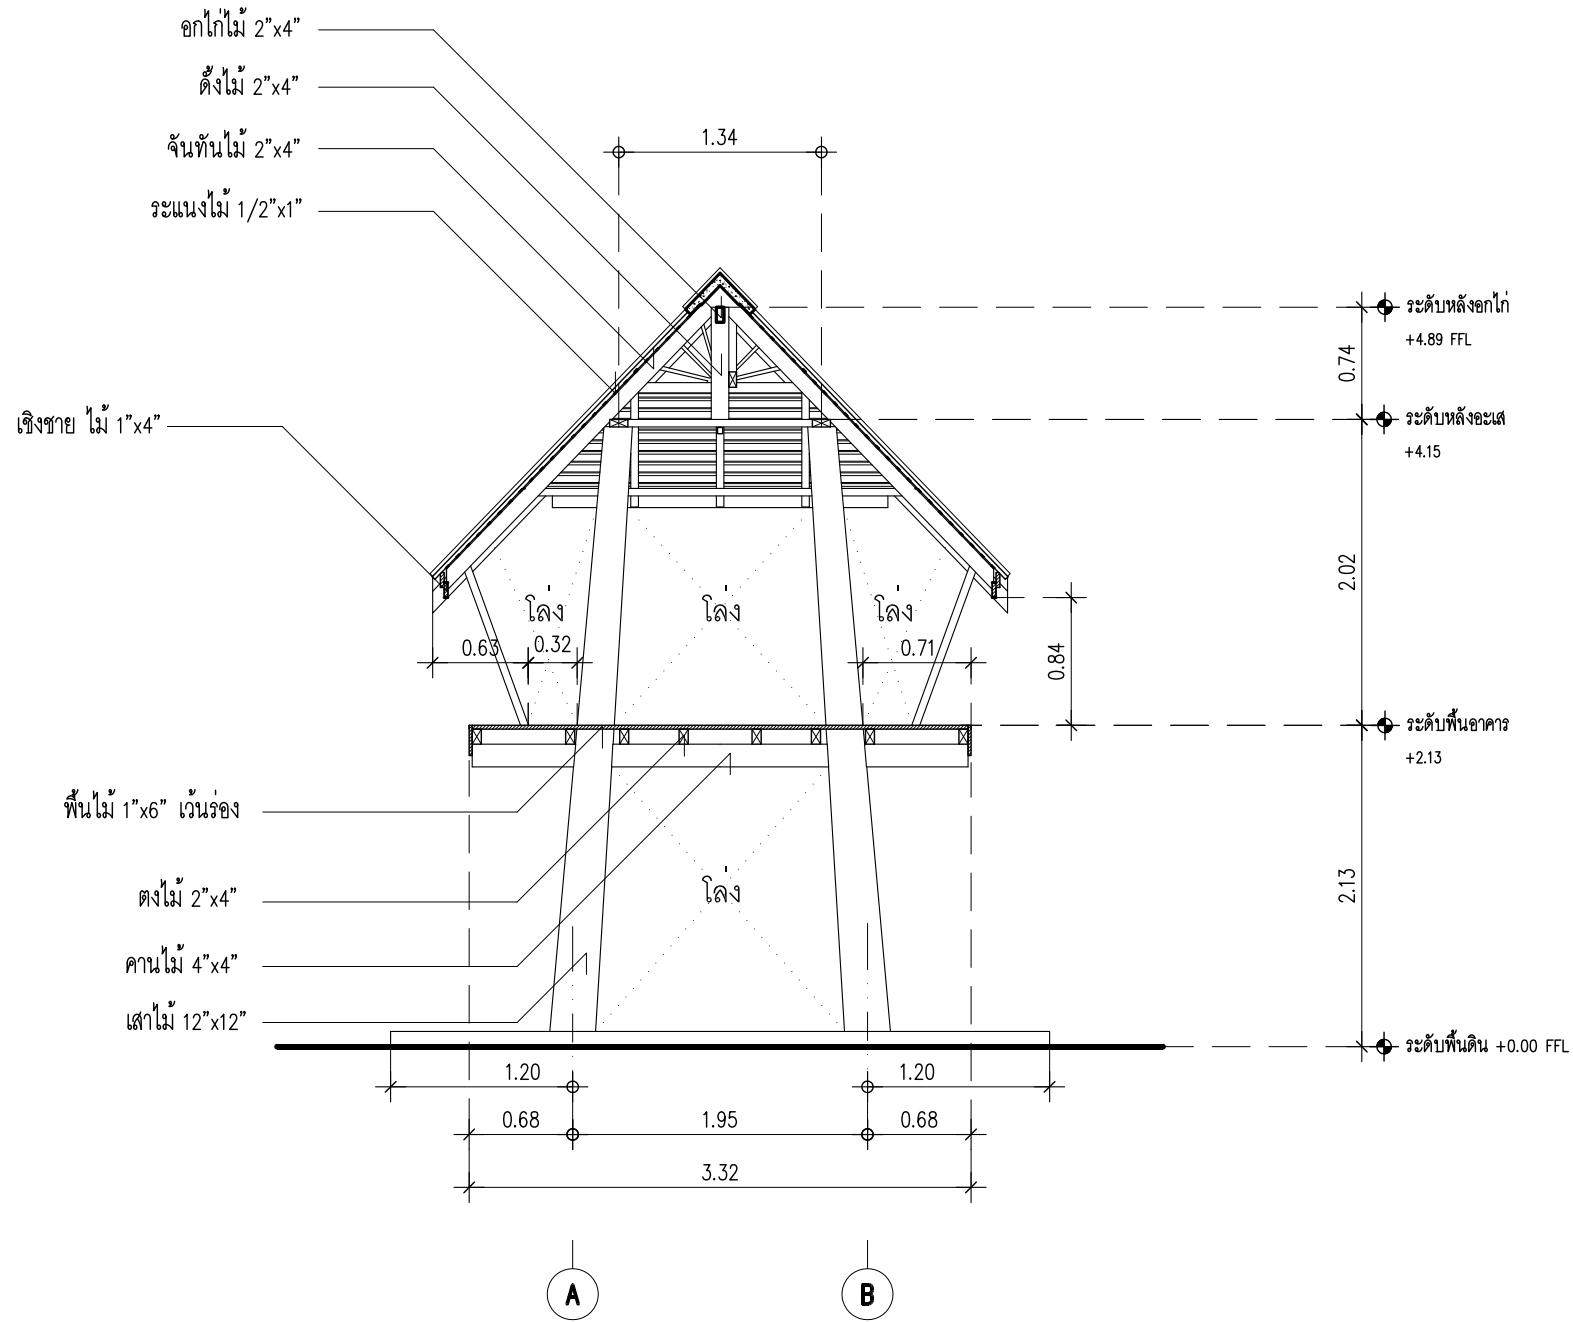

รูปตัด A

มาตราส่วน

1:50

เจ้าของโครงการ (OWNER)



สำนักส่งเสริมศิลปวัฒนธรรม มหาวิทยาลัยเชียงใหม่
จ.เชียงใหม่ 50200

ที่ตั้งโครงการ (LOCATION)

สำนักส่งเสริมศิลปวัฒนธรรม มหาวิทยาลัยเชียงใหม่

ชื่ออาคาร (BUILDING NAME)

ยุ่งข่าว 2

ที่ปรึกษาโครงการ (PROJECT ADVISOR)

อาจารย์ ดร. เจริญใจ นิตศิริ

สถาปนิก (ARCHITECT)

ศิระชัย บุณณะอรุณ ภ.สถ. 12342

วิศวกรโครงสร้าง (STRUCTURAL ENGINEER)

เขียนแบบ (DRAWING BY)

สมชาย เชื้อช่วยชู จันทิง ถอ

ศิริรัตน์ เพชรรัตน์

อนกฤต ธีบุญภรณ์

สำรวจโดย (SURVEY BY)

บัทม์ วงศ์ประดิษฐ์ สมชาย เชื้อช่วยชู

วิสา เสงี่ยมะศิริรัตน์ เพชรรัตน์

ภิกขิ วงศ์สุวรรณ บัจจวงษ์ บุญรอด

ยศพร บุญวัฒนา วิศิษฐ์ ศรีพรหม

กัทธอง เสือดี สุระชัยชู แก้วสกุล

ณัฐชา สกุลงาม

ณัฐพล แสงวง

ธนพร วัฒนสุข

สิทธิชัย ศิริพงษ์กุล

เนื้อหาแบบ (Sheet Contents)

รูปตัด A

มาตราส่วน (Scale)

1:50

วันที่ (DATE)


25 กันยายน 2556

Drawing No.

A-04

Total No.

A-09

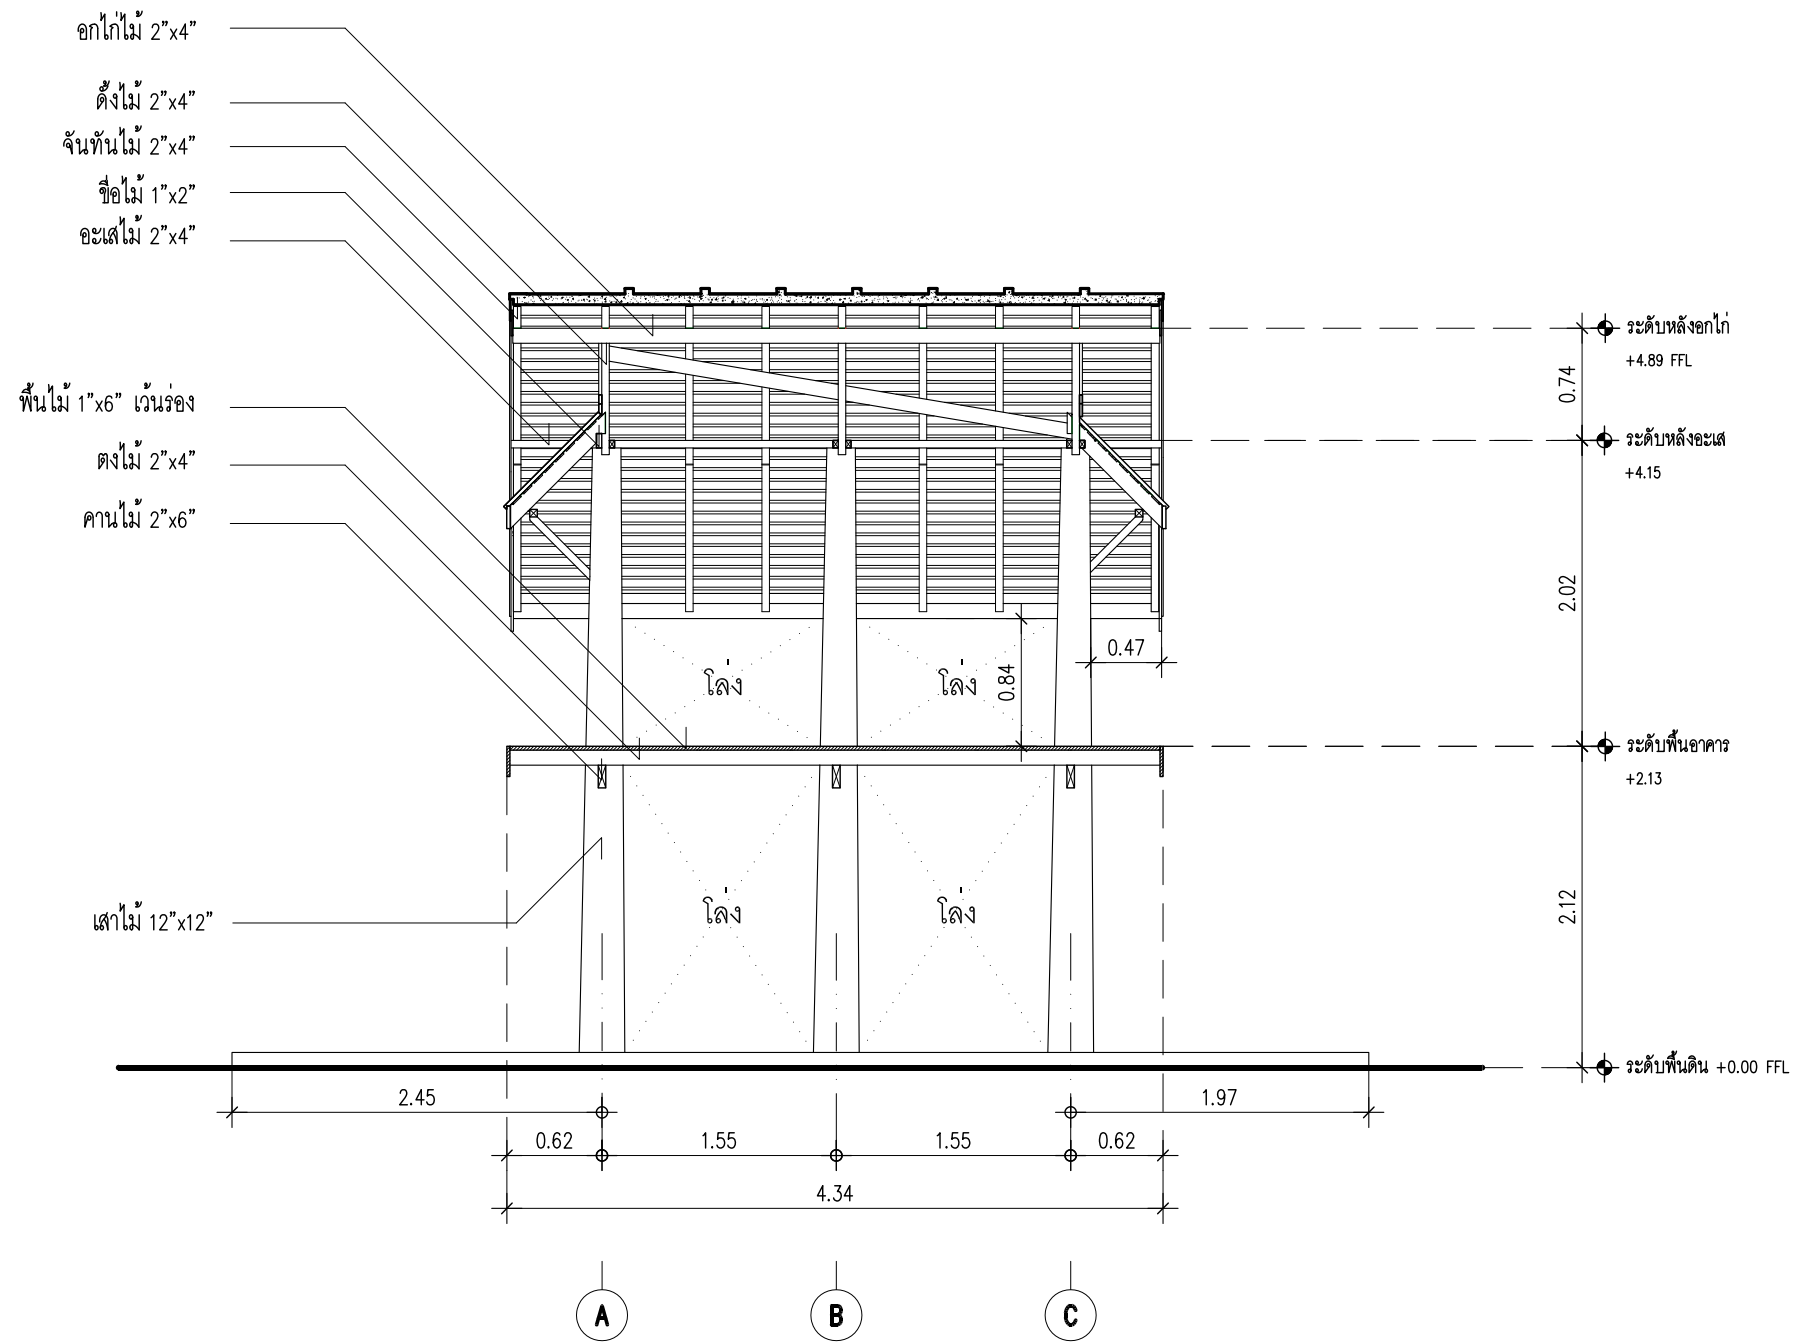

รูปตัด B

มาตราส่วน

1:50

เจ้าของโครงการ (OWNER)



สำนักส่งเสริมศิลปวัฒนธรรม มหาวิทยาลัยเชียงใหม่
จ.เชียงใหม่ 50200

ที่ตั้งโครงการ (LOCATION)

สำนักส่งเสริมศิลปวัฒนธรรม มหาวิทยาลัยเชียงใหม่

ชื่ออาคาร (BUILDING NAME)

ยุ่งข่าว 2

ที่ปรึกษาโครงการ (PROJECT ADVISOR)

อาจารย์ ดร. เจริญใจ นิตติ

สถาปนิก (ARCHITECT)

ศิระชัย บุณยะธรรมณ์ ภ.ศ.ด. 12342

วิศวกรโครงสร้าง (STRUCTURAL ENGINEER)

เขียนแบบ (DRAWING BY)

สมชาย เชื้อช่วยชู จันทิงค์

ศิริรัตน์ เพชรรัตน์

อนกฤต ธีบุญภรณ์

สำรวจโดย (SURVEY BY)

บัทม์ วงศ์ประดิษฐ์ สมชาย เชื้อช่วยชู

วิสา เภสัชระ ศิริรัตน์ เพชรรัตน์

ภิกขิ วงศ์สุวรรณ บัจจวงษ์ บุญรอด

ยศพร บุญวัฒนา วิศิษฐ์ ศรีธรรม

กัทธอง เสือดี สุระชัย แก้วสกุล

ณัฐชา สกุลงาม

ณัฐพล แสงวง

ธนพร วัฒนสุข

สิทธิชัย ศิริธรรมจล

เนื้อหาแบบ (Sheet Contents)

รูปตัด B

มาตราส่วน (Scale)

1:50

วันที่ (DATE)


25 กันยายน 2556

Drawing No.

A-05

Total No.

A-09

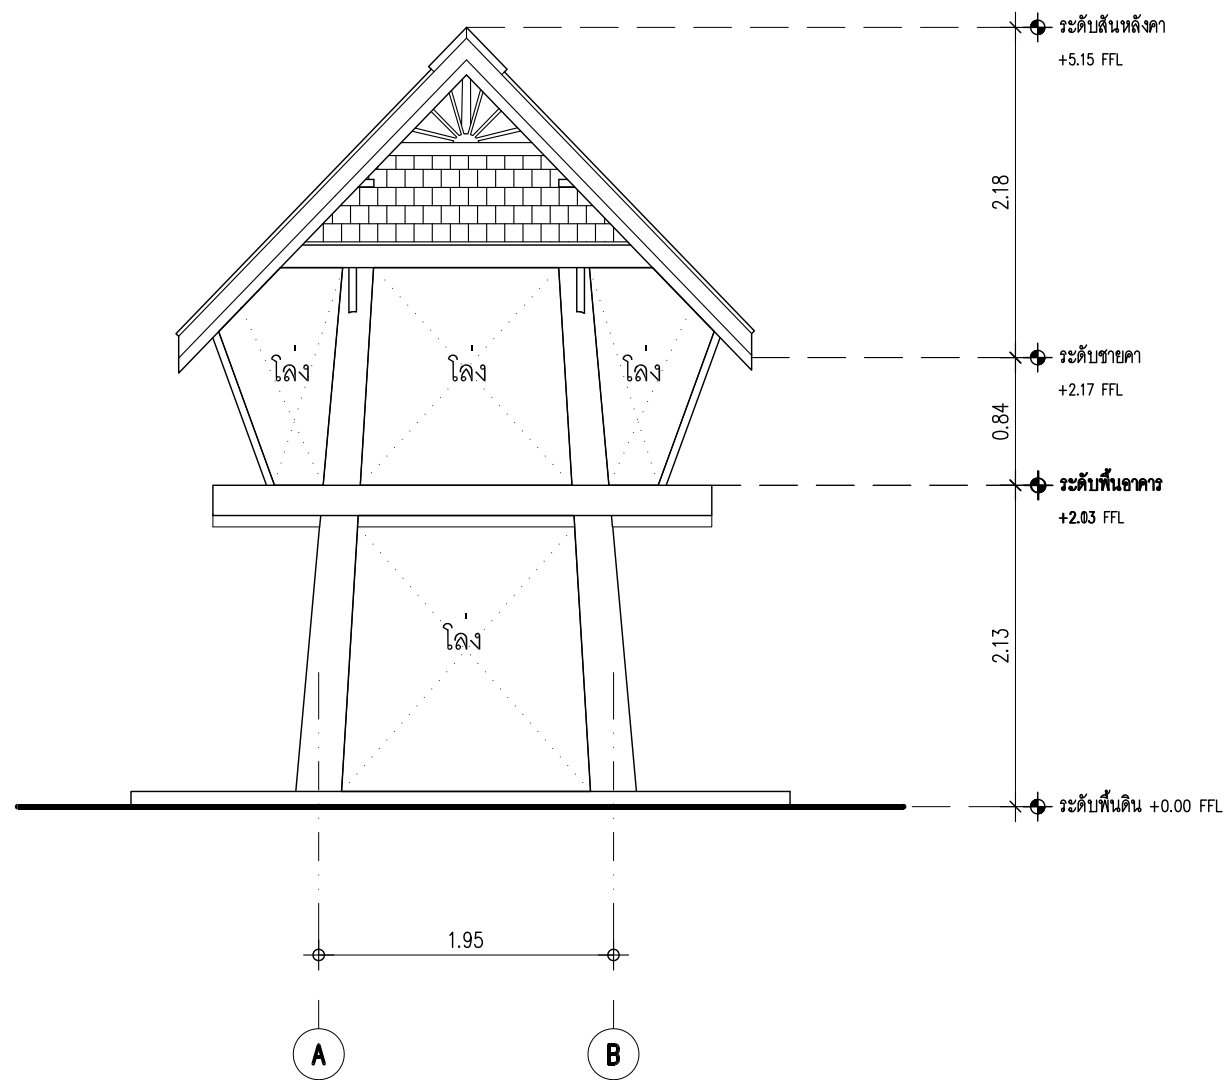

รูปด้าน 1

มาตราส่วน

1:50

เจ้าของโครงการ (OWNER)



สำนักส่งเสริมศิลปวัฒนธรรม มหาวิทยาลัยเชียงใหม่
เลขที่ 239 ถ.ห้วยแก้ว ต.สุเทพ อ.เมือง
จ.เชียงใหม่ 50200

ที่ตั้งโครงการ (LOCATION)

สำนักส่งเสริมศิลปวัฒนธรรม มหาวิทยาลัยเชียงใหม่

ชื่ออาคาร (BUILDING NAME)

อุ้งข้าว 2

ที่ปรึกษาโครงการ (PROJECT ADVISOR)

อาจารย์ ดร. เจริญใจ นิตศิริ

สถาปนิก (ARCHITECT)

ศิระชัย บุณยะอรุณ ภ.สถ. 12342

วิศวกรโครงสร้าง (STRUCTURAL ENGINEER)

เขียนแบบ (DRAWING BY)

สมชาย เชื้อช่วยชู จันทัง ถ้อย
ศิริรัตน์ เพชรรัตน์
อนกฤต อัญญาภรณ์

สำรวจโดย (SURVEY BY)

บัทม์ วงศ์ประดิษฐ์ สมชาย เชื้อช่วยชู
วิสา เสกธีระ ศิริรัตน์ เพชรรัตน์
ภิกขิ วงศ์สุวรรณ บัจจวงษ์ บุญรอด
ยศพร บุญวัฒนา วิศิษฐ์ ศรีพรหม
กัทธอง เสือดี สุระชัย แก้วสกุล
ณัฐชา สกุลงาม
ณัฐพล แฉวง
ธนพร วัฒนสุข
สิทธิชัย ศิริวัฒนกุล

เนื้อหาแบบ (Sheet Contents)

รูปด้าน 1

มาตราส่วน (Scale)

1:50

วันที่ (DATE)


25 กันยายน 2556

Drawing No.

A-06

Total No.

A-09

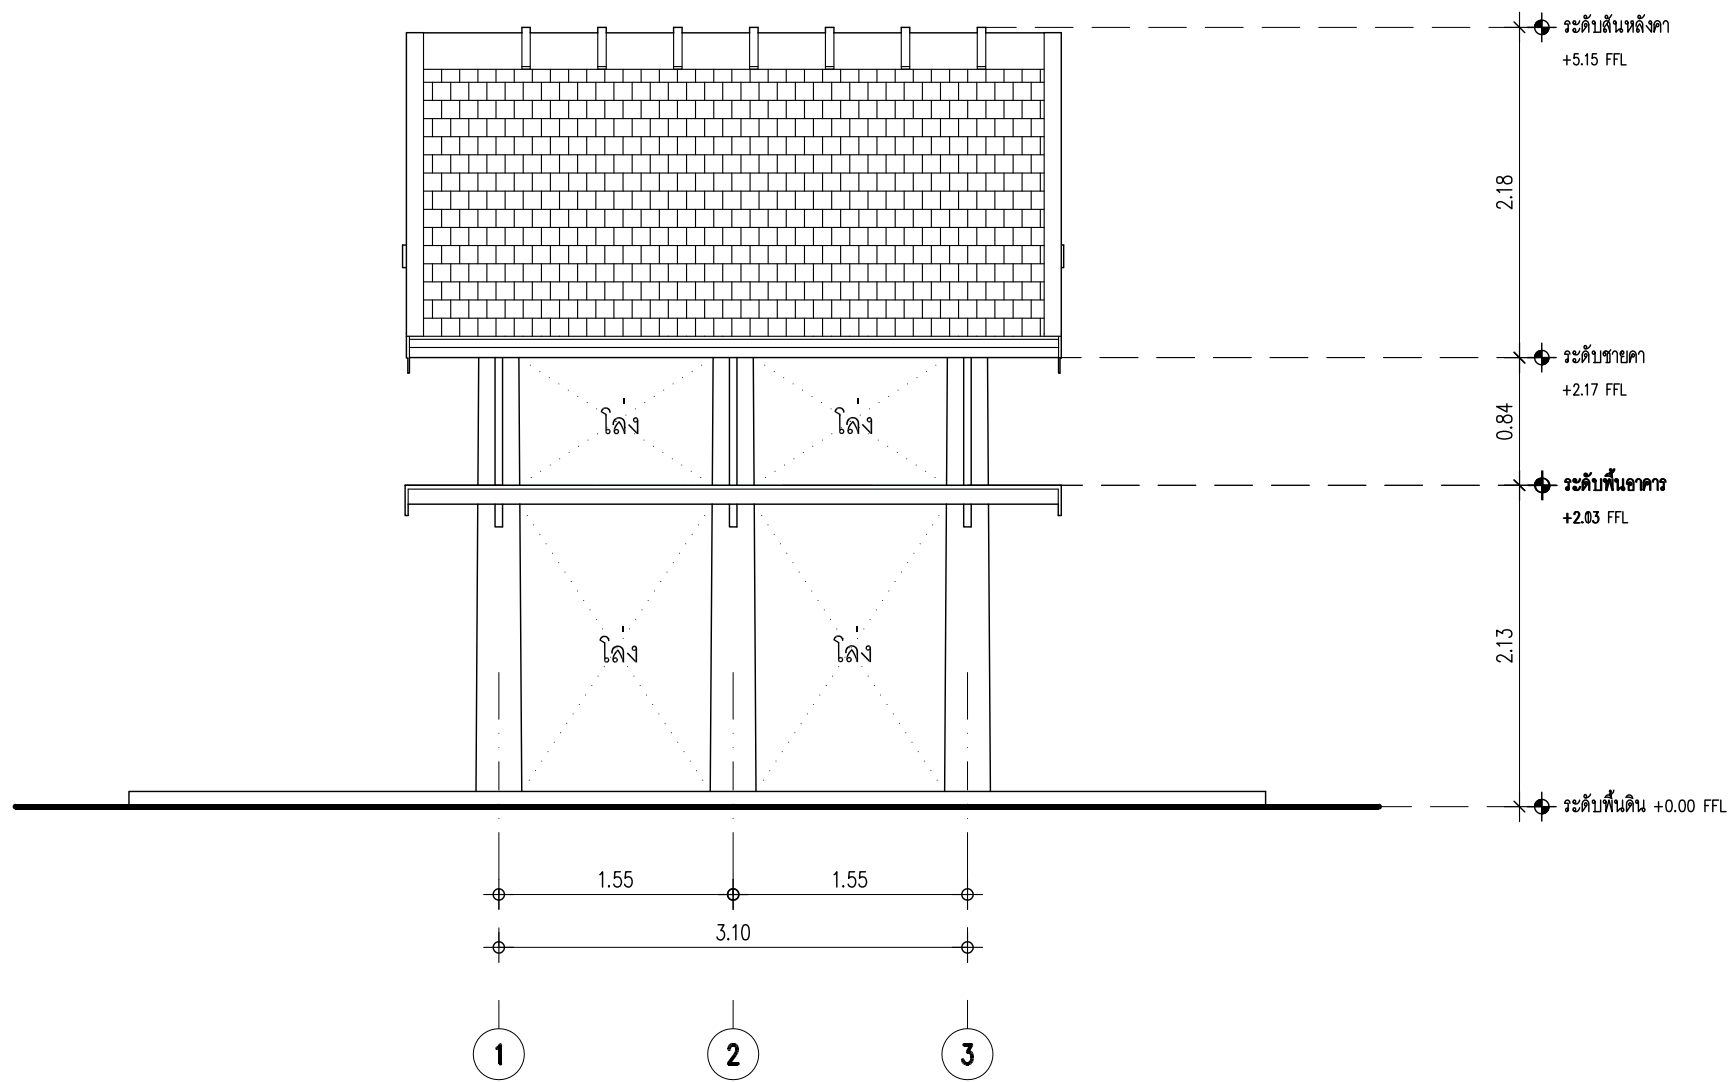

รูปด้าน 2

มาตราส่วน

1:50

เจ้าของโครงการ (OWNER)



สำนักส่งเสริมศิลปวัฒนธรรม มหาวิทยาลัยเชียงใหม่
เลขที่ 239 ถ.ห้วยแก้ว ต.สุเทพ อ.เมือง
จ.เชียงใหม่ 50200

ที่ตั้งโครงการ (LOCATION)

สำนักส่งเสริมศิลปวัฒนธรรม มหาวิทยาลัยเชียงใหม่

ชื่ออาคาร (BUILDING NAME)

อุ้งข้าว 2

ที่ปรึกษาโครงการ (PROJECT ADVISOR)

อาจารย์ ดร. เจริญใจ นิตติ

สถาปนิก (ARCHITECT)

ศิระชัย บุณนธวรรณ ภ.สถ. 12342

วิศวกรโครงสร้าง (STRUCTURAL ENGINEER)

เขียนแบบ (DRAWING BY)

สมชาย เชื้อช่วยชู จันทัง ดอ

ศิริรัตน์ เพชรรัตน์

อนกฤต อัญญาภรณ์

สำรวจโดย (SURVEY BY)

บัทม์ วงศ์ประดิษฐ์ สมชาย เชื้อช่วยชู

วิสา เสกธีระ ศิริรัตน์ เพชรรัตน์

ภิกขิ วงศ์สุวรรณ บัจจวงษ์ บุญรอด

ยศพร ปุณณวัฒนา วิศิษฐ์ ศรีพรหม

กัทธอง เสือดี สุระชัย แก้วสกุล

ณัฐชา สกุลงาม

ณัฐพล แฉวง

ธนพร วัฒนสุข

สิทธิชัย ศิริวงจล

เนื้อหาแบบ (Sheet Contents)

รูปด้าน 2

มาตราส่วน (Scale)

1:50

วันที่ (DATE)


25 กันยายน 2556

Drawing No.

A-07

Total No.

A-09

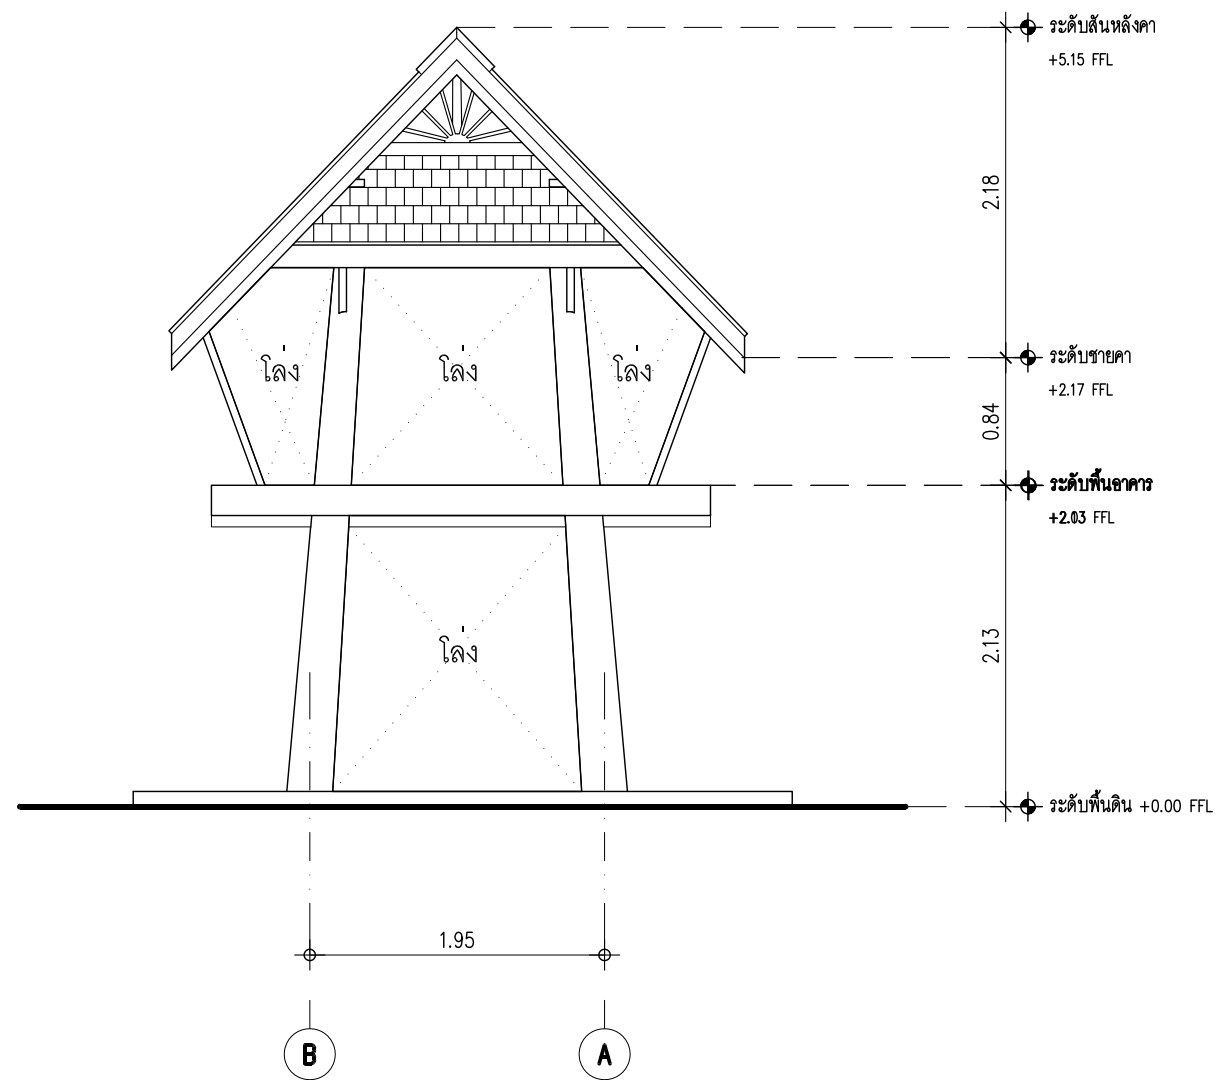

รูปด้าน 3

มาตราส่วน

1:50

เจ้าของโครงการ (OWNER)



สำนักส่งเสริมศิลปวัฒนธรรม มหาวิทยาลัยเชียงใหม่
เลขที่ 239 ถ.ห้วยแก้ว ต.สุเทพ อ.เมือง
จ.เชียงใหม่ 50200

ที่ตั้งโครงการ (LOCATION)

สำนักส่งเสริมศิลปวัฒนธรรม มหาวิทยาลัยเชียงใหม่

ชื่ออาคาร (BUILDING NAME)

อุ้งข้าว 2

ที่ปรึกษาโครงการ (PROJECT ADVISOR)

อาจารย์ ดร. เจริญใจ นิตศิริ

สถาปนิก (ARCHITECT)

ศิระชัย บุณณะอรุณ ภ.สถ. 12342

วิศวกรโครงสร้าง (STRUCTURAL ENGINEER)

เขียนแบบ (DRAWING BY)

สมชาย เชื้อช่วยชู จันทิง ถ้อย

ศิริรัตน์ เพชรรัตน์

อนกฤต ธีบุญภรณ์

สำรวจโดย (SURVEY BY)

บัทม์ วงศ์ประดิษฐ์ สมชาย เชื้อช่วยชู

วิสา เอกธิระ ศิริรัตน์ เพชรรัตน์

ภิกขิ วงศ์สุวรรณ บังจวงษ์ บุญรอด

ยศพร บุญวัฒนา วิศิษฐ์ ศรีพรหม

กัทธอง เสือดี สุระชัยชู แก้วสกุล

ณัชชา สกุลงาม

ณัฐพล แฉวง

ธนพร วัฒนสุข

สิทธิชัย ศิริวัฒนกุล

เนื้อหาแบบ (Sheet Contents)

รูปด้าน 3

มาตราส่วน (Scale)

1:50

วันที่ (DATE)


25 กันยายน 2556

Drawing No.

A-08

Total No.

A-09

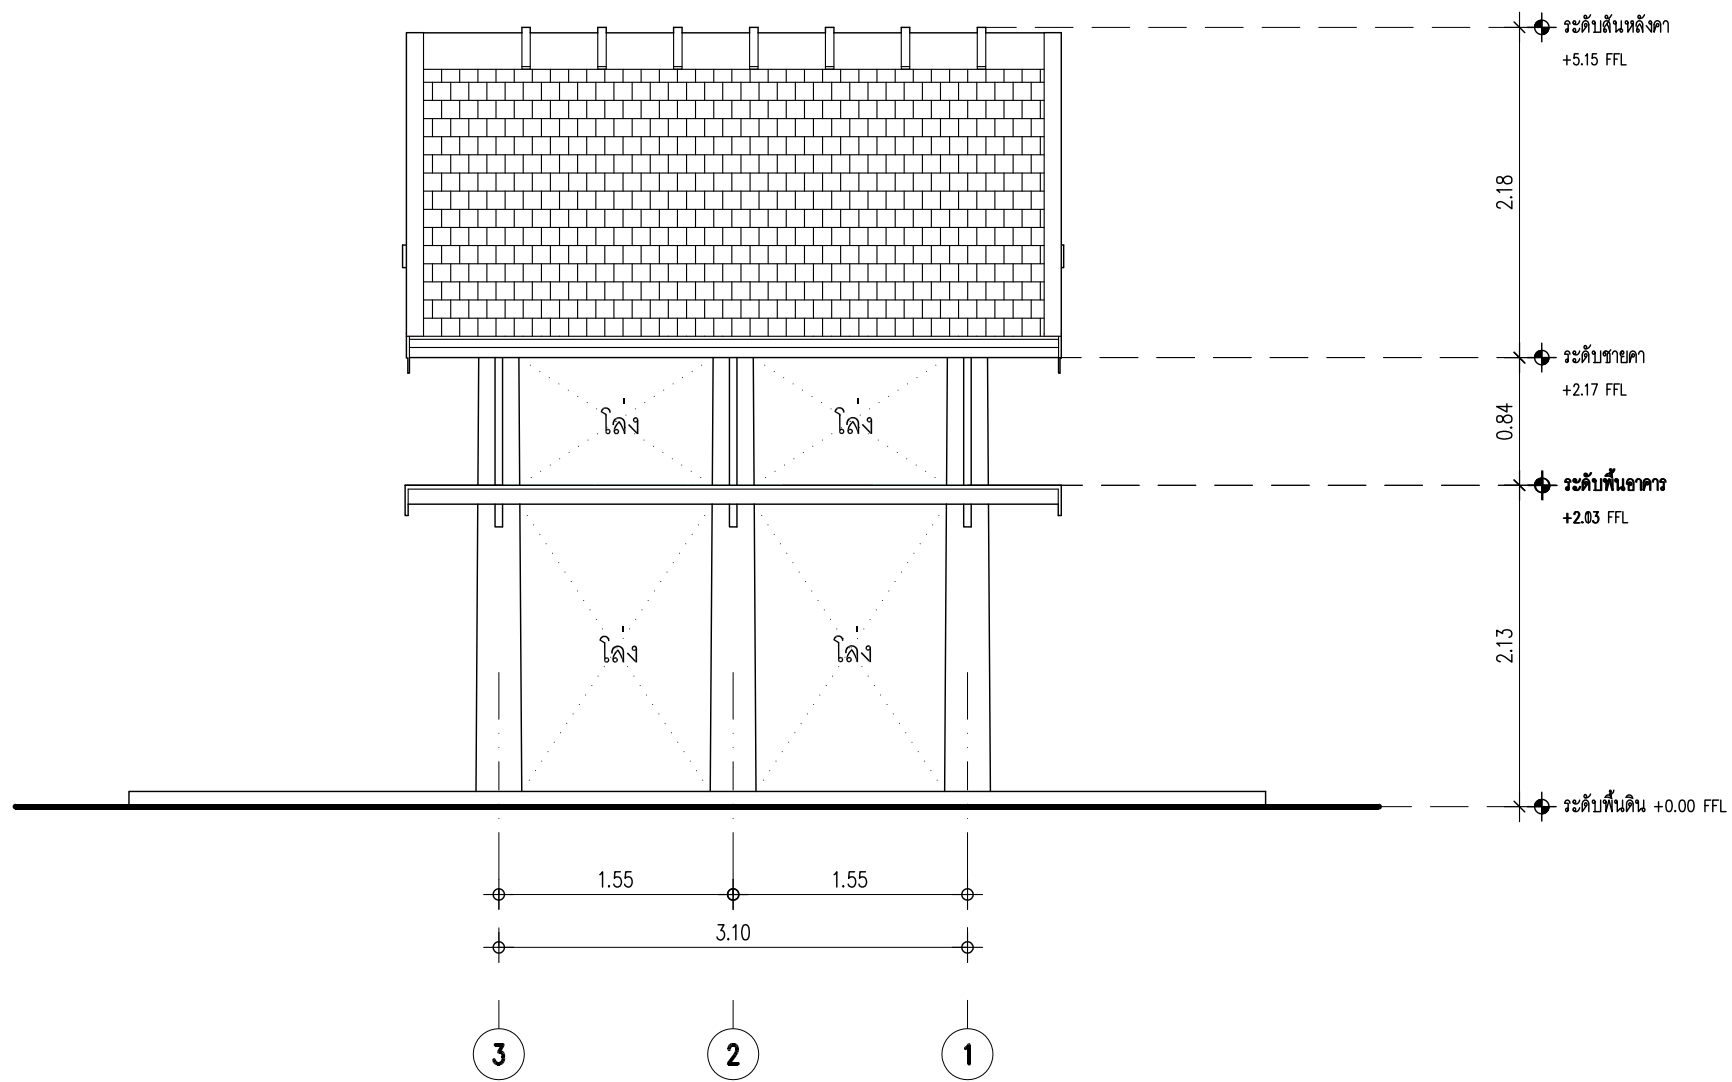

รูปด้าน 4

มาตราส่วน

1:50

เจ้าของโครงการ (OWNER)






ชื่ออาคาร (BUILDING NAME)

อุ้งข้าว 2

ที่ปรึกษาโครงการ (PROJECT ADVISOR)

อาจารย์ ดร. เจริญใจ นิตติ

สถาปนิก (ARCHITECT)

ธีระชัย บุณนธวรรณ ภ.สถ. 12342

วิศวกรโครงสร้าง (STRUCTURAL ENGINEER)

เขียนแบบ (DRAWING BY)

สมชาย เชื้อช่วยชู จันทิงค์

ศิริรัตน์ เพชรรัตน์

อนกฤต อัญญาภรณ์

สำรวจโดย (SURVEY BY)

บัณฑิต วงศ์ประดิษฐ์ สมชาย เชื้อช่วยชู

วิสา เสงี่ยมศิริ ศิริรัตน์ เพชรรัตน์

ภิกขิณี วงศ์สุวรรณ บัจจวงษ์ บุญรอด

ยศพร บุญวัฒนา วิศิษฐ์ ศรีธรรม

กัทธอง เสือดี สุระชัย แก้วสกุล

ณัฐชา สกุลงาม

ณัฐพล แสงวง

ธนพร วัฒนสุข

สิทธิชัย ศิริธรรมจล

เนื้อหาแบบ (Sheet Contents)

รูปด้าน 4

มาตราส่วน (Scale)

1:50

วันที่ (DATE)

25 กันยายน 2556

Drawing No.

A-09

Total No.

A-09

ภาพสามมิติ
ยุงข้าว 2



ภาพสามมิติ
ยุงข้าว 2

